


Согласовано

Согласовано

Инв. №подл. Подпись и дата Взам. инв. №

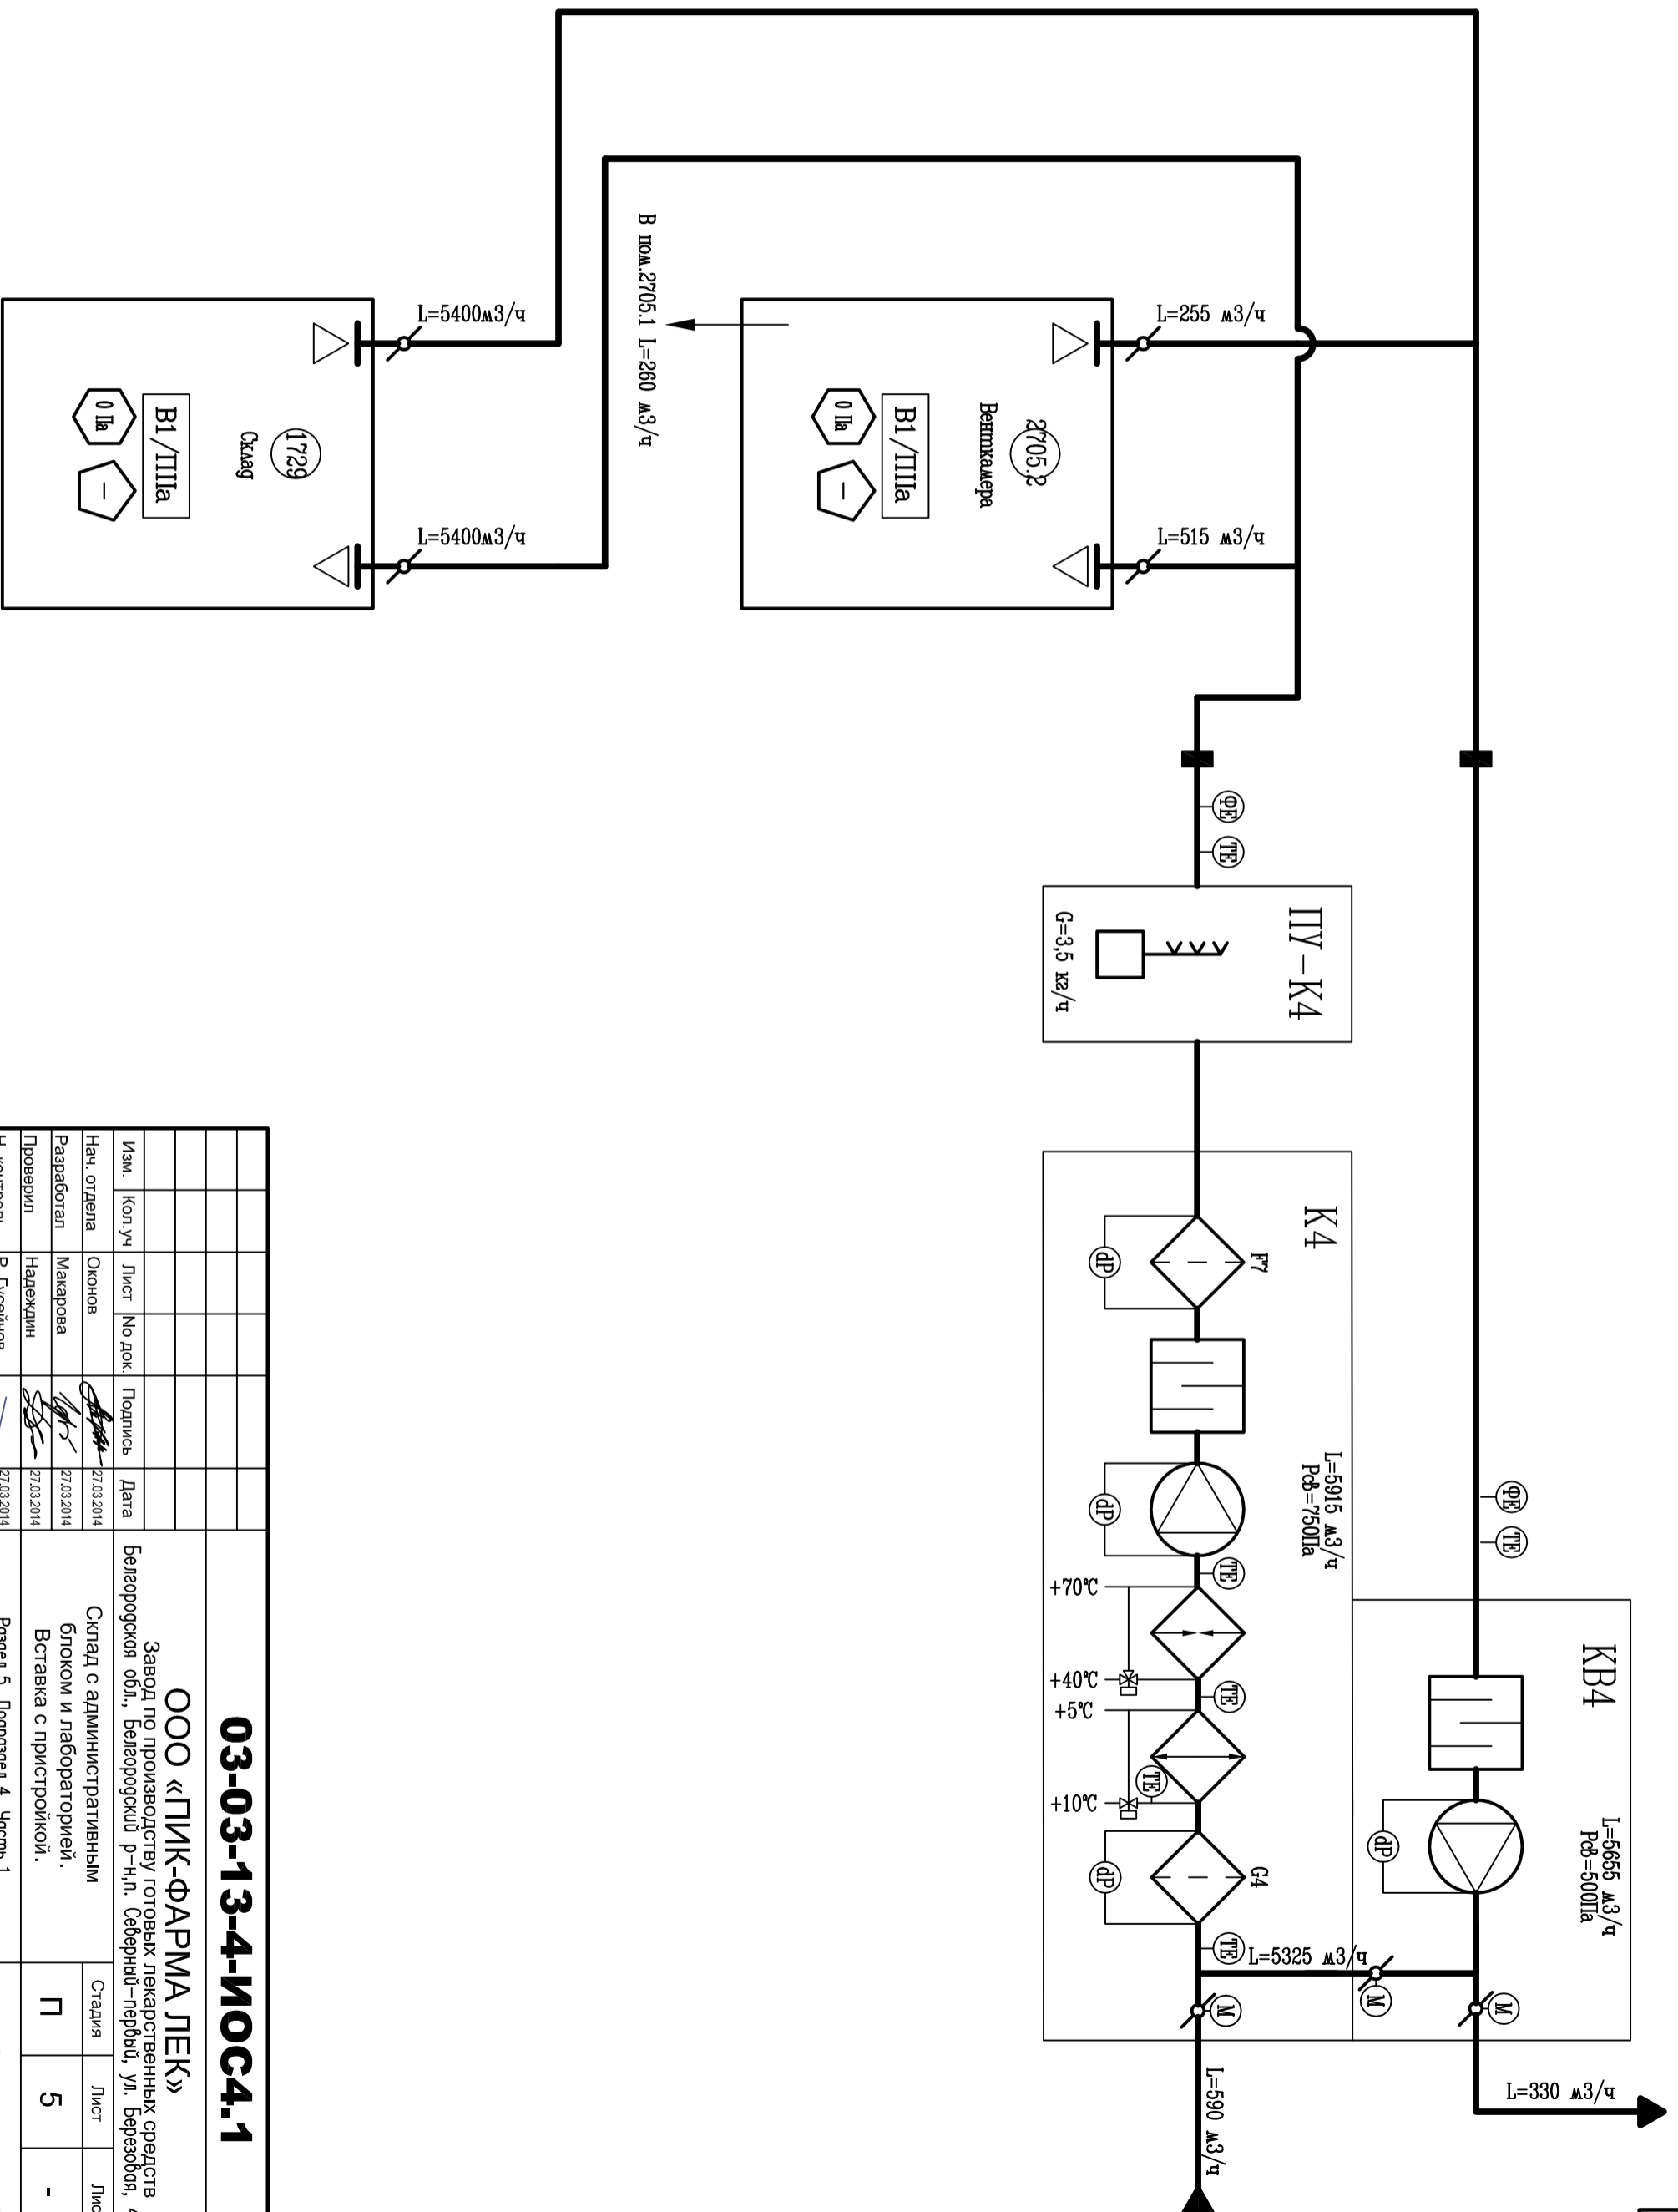

### 03-03-13-4-ИОС4.1

#### ООО «ПИК-ФАРМА ЛЕК»

Завод по производству готовых лекарственных средств  
Белгородская обл., Белгородский р-н, п. Северный-первый, ул. Березовая, 46 в.

Склад административным  
блоком и лабораторией.

Вставка с пристройкой.

Раздел 5. Подрезел 4. Часть 1.  
Вентиляция и кондиционирование воздуха  
Принципиальная схема систем К4-КВ4.

Изм.	Кол.уч.	Лист	№ док.	Подпись	Дата
Нач. отдела	Ожонов				27.03.2014
Разработал	Макарова				27.03.2014
Проверил	Надеждин				27.03.2014
Н. контроль	Р. Гусейнов				27.03.2014
ГИП	С. Никандров				27.03.2014
ГИП	В. Леденёв				27.03.2014

Стадия	Лист	Листов
П	5	-

ООО "БелгородГипроПром"  
GMPproject.rus