






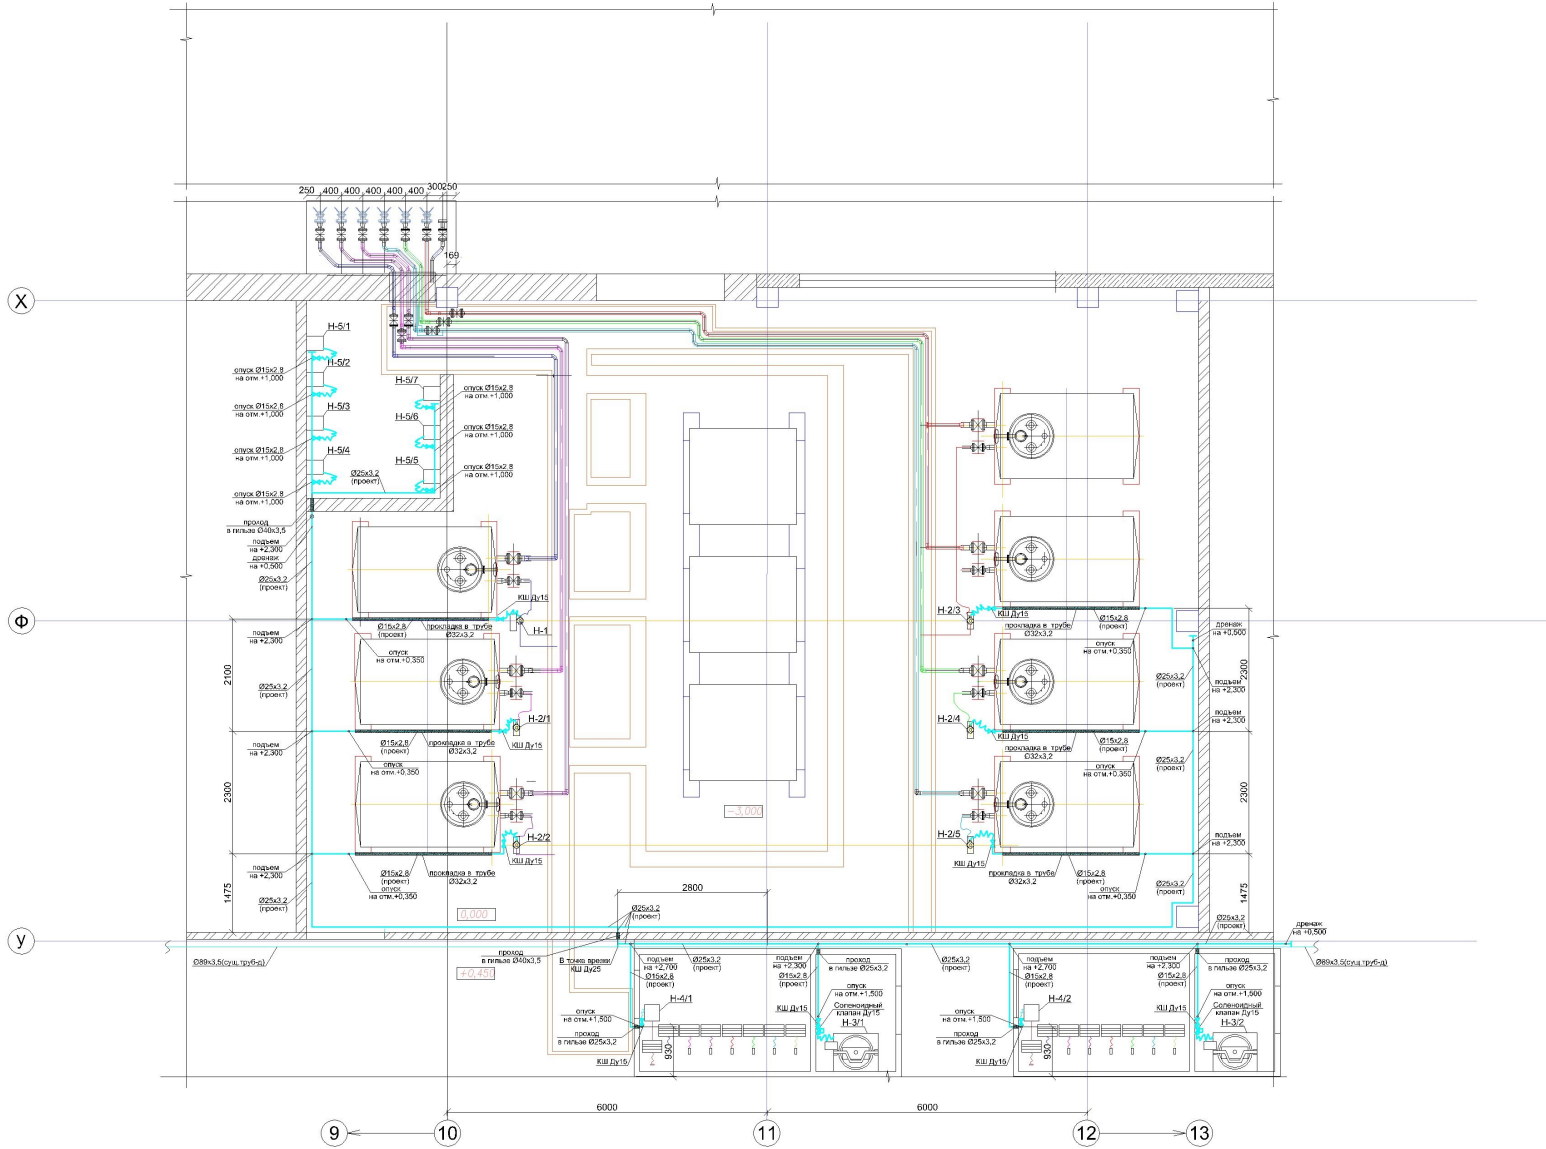


План расположения технологического оборудования (М 1:50)



Имя, № пола | Имя и дата | Выполнил, №

Имя	Коп.ч.	Лист	№рек.	Подп.	Дата	Статья	Лист	Листов
Разраб.		Мингайлова						
Воздухообезвешивание. План на отметке 0.000						формат А1		

- Условные обозначения:**
-  - кран шаровый;
 -  - фильтр-регулятор воздуха;
 -  - соленоидный клапан;
 -  - шланг для воздуха (комплектно с оборудованием);
 -  - дренаж;
 -  - участок трубопровода в гильзе.

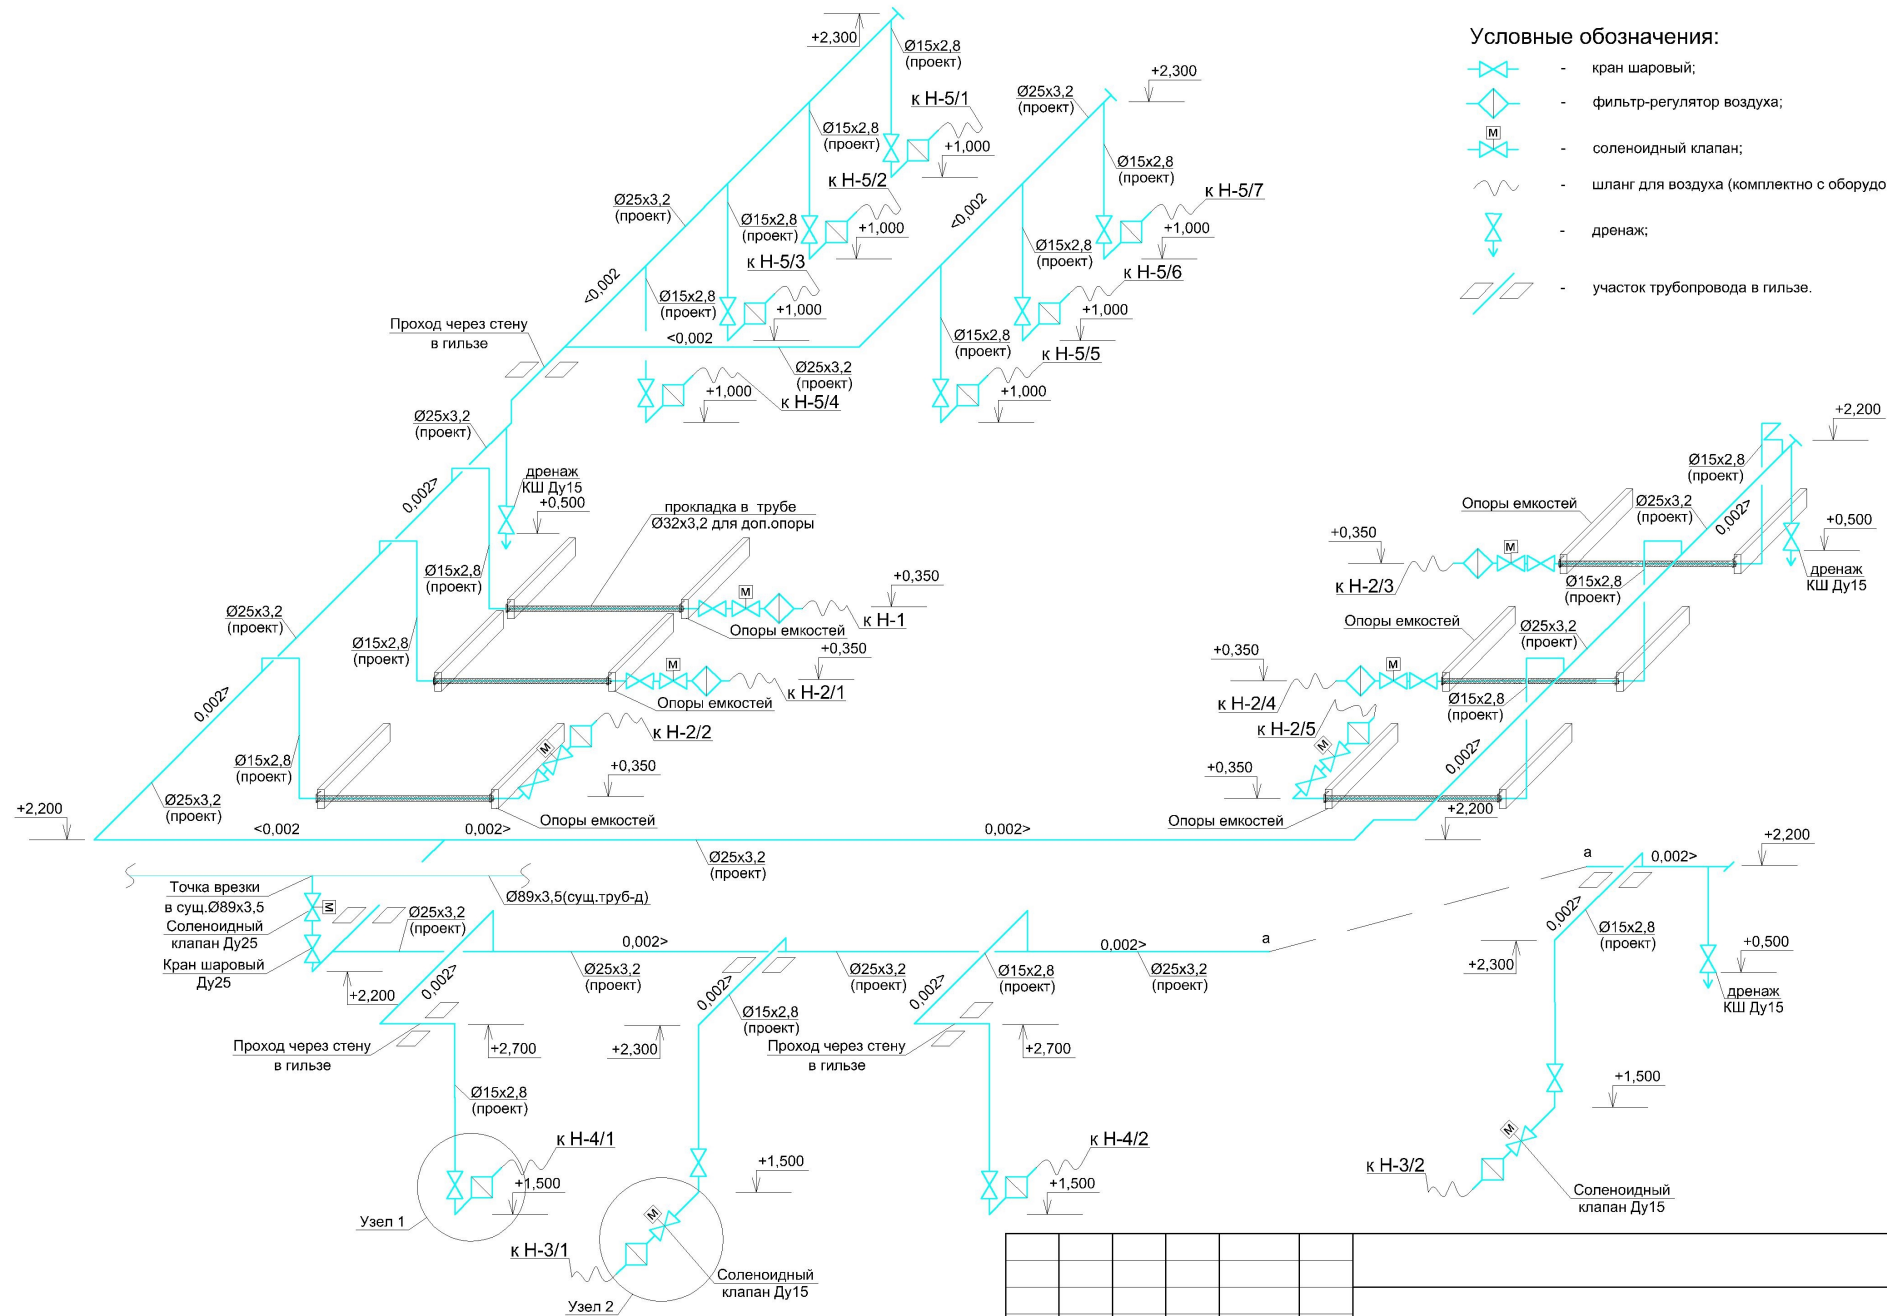

Инв.№подл. Подпись и дата Взам.инв. №

Примечания:

1. На каждом опуске произвести установку запорной арматуры и фильтра-регулятора
2. Соединение трубопроводов сжатого воздуха с оборудованием произвести через комплектные шланги и быстроръемные соединения.

Изм.	Кол.уч.	Лист	№док.	Подп.	Дата			
Разраб.	Мингалиев					Стадия	Лист	Листов
						АксонOMETрическая схема воздухоснабжения		
						Формат А3		