

## Условные обозначения

| | |
|---|---|
| | Временное ограждение тип 3БН |
| | Граница по ГПЗУ |
| | Въезд/выезд на строительную площадку |
| | Демонтаж объектов капитального строительства |
| | Пункт очистки (мойки) колес автотранспорта |
| | Ворота для въезда, выезда из строительной площадки |
| | Временные площадки складирования материалов и конструкций |
| | Временное здание контейнерного типа |
| | Пост охраны |
| | Зона обслуживания экскаватора |
| | Место для курения |
| | Контейнер для строительных отходов |
| | Мусорный контейнер для бытовых отходов |
| | Биотуалет |
| | Прожекторная установка |
| | Стенд с противопожарным инвентарем<br>Место для первичных средств пожаротушения |
| | Знак "Осторожно! Работает кран" |
| | Въездной стенд с транспортной схемой<br>Информационный щит |
| | Знак "проход запрещен" |
| | Знак ограничения скорости движения автотранспорта-5км/ч |
| | Граница опасной зоны при работе экскаватора |
| | Стоянки экскаватора |
| | Демонтаж объектов некапитального строительства |

**Информационный стенд**

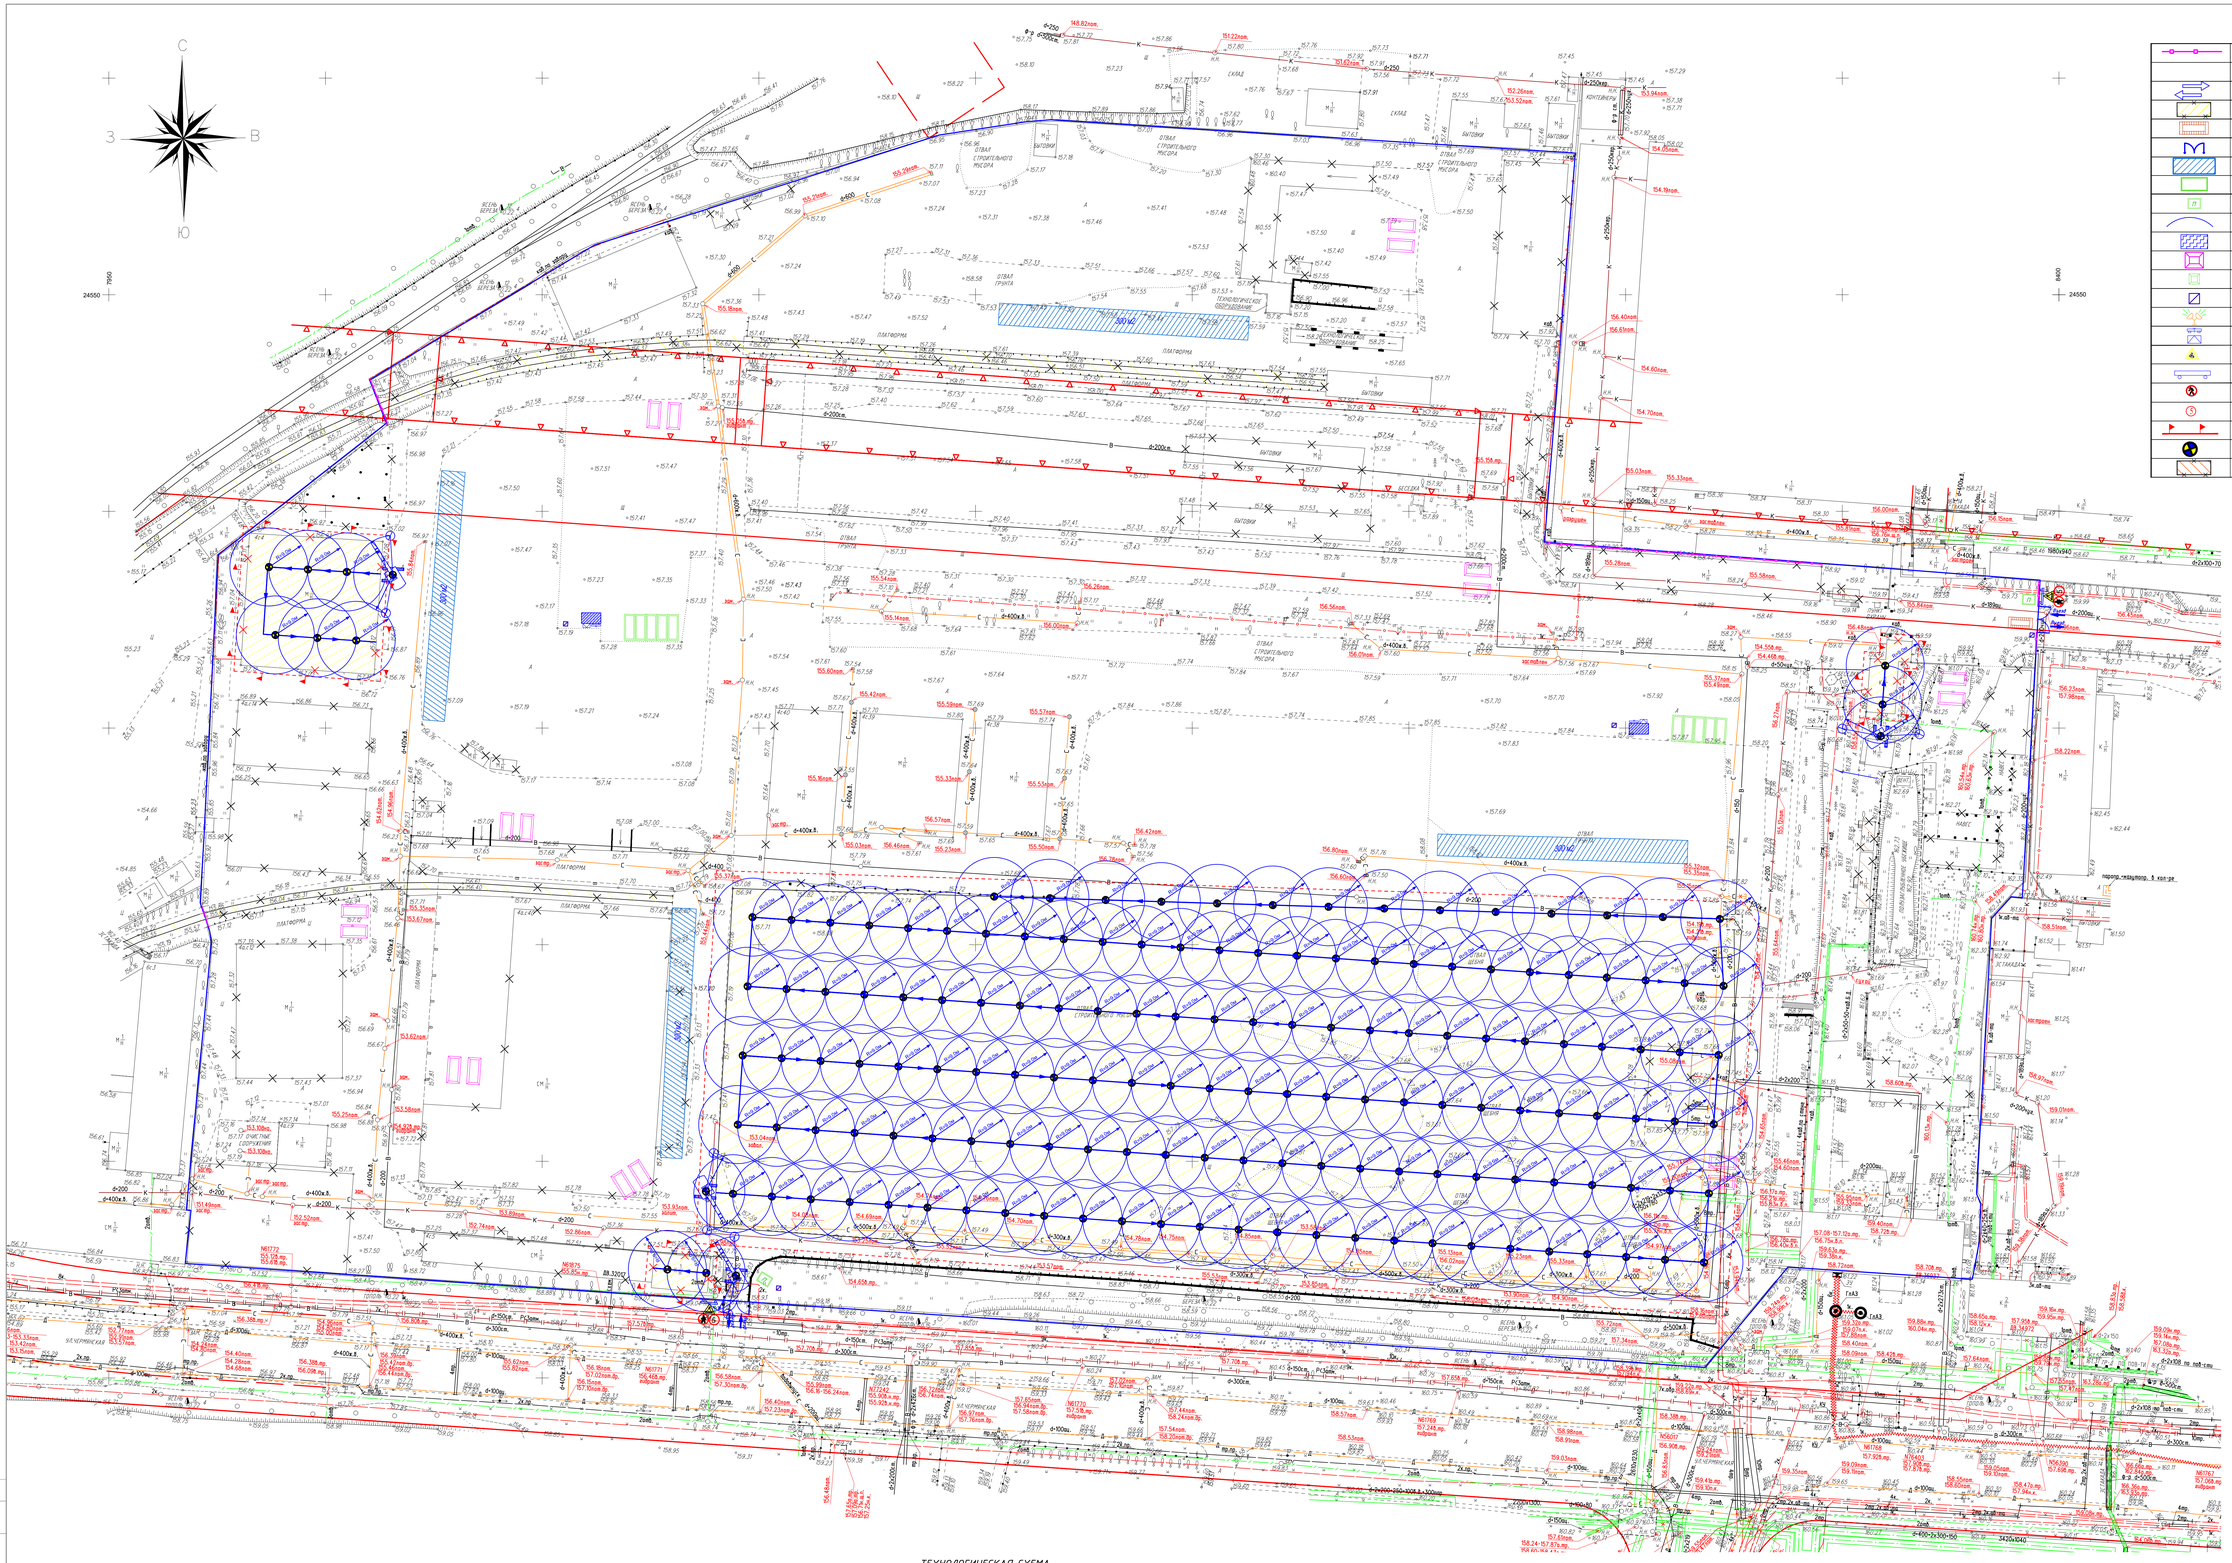


**Пожарный стенд**




Сигнальное ограждение тип 1АП

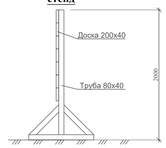


Временное ограждение из сплошного поликарбоната ТИП 3Б Н (3)

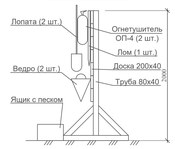


ТЕХНОЛОГИЧЕСКАЯ СХЕМА МОЙКИ КОЛЕС

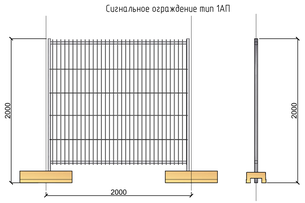


1. Емкость для сбора осадка;
2. Бак запаса воды для подпитки;
3. Дорожные плиты 2П30.18-10
4. Очистная установка мойки колес МД-К-4;
5. Эстакада с поддоном;
6. Емкость для сбора грязных вод с песколовкой и погружным насосом.

**Эскиз информационного щита**

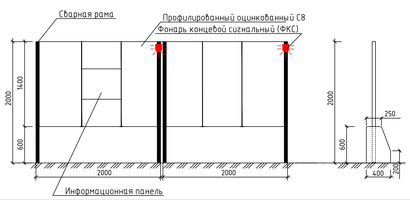


| | | | | | | | | |
|---|---|---|---|---|---|---|---|---|
| | | | | | | 316/1-1/20-ПОД | | |
| | | | | | | «Логистический центр «PNK парк Медведково» по адресу: г. Москва, внутригородское муниципальное образование Северное Медведково, Чермянская улица, вл.4» | | |
| Изм. | Кол.уч | Лист | №док | Подпись | Дата | | | |
| Выполнил | | Митяшенков | | | 02.20 | Проект организации работ по сносу или демонтажу объектов капитального строительства | Стадия | Лист | Листов |
| ГИП | | Клемышев | | | 02.20 | | П | 1 | |
| | | | | | | План земельного участка и прилегающих территорий с указанием места размещения сносимого объекта М1:500 | BULWARK | | |
| | | | | | | | | | |

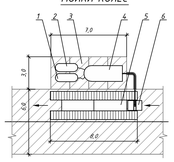Копировал: Формат А0

Согласовано

Взам. инв. N

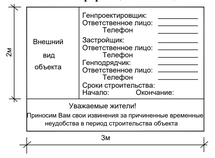Подп. и дата

Инв. N подл.