


3D - вид 1




Фасад 5-1

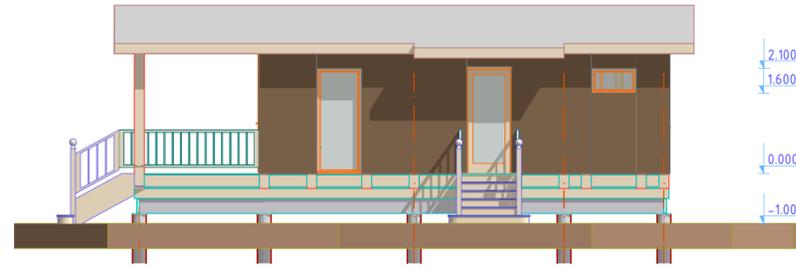


3D - вид 2




Фасад В-А

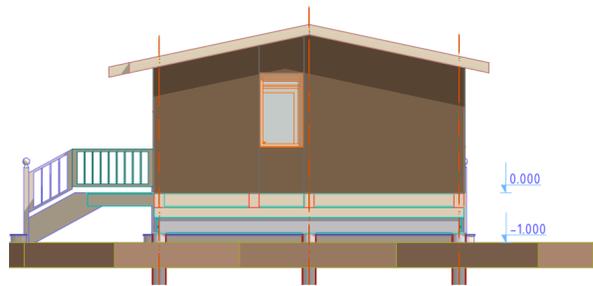


План на отметке 0.000

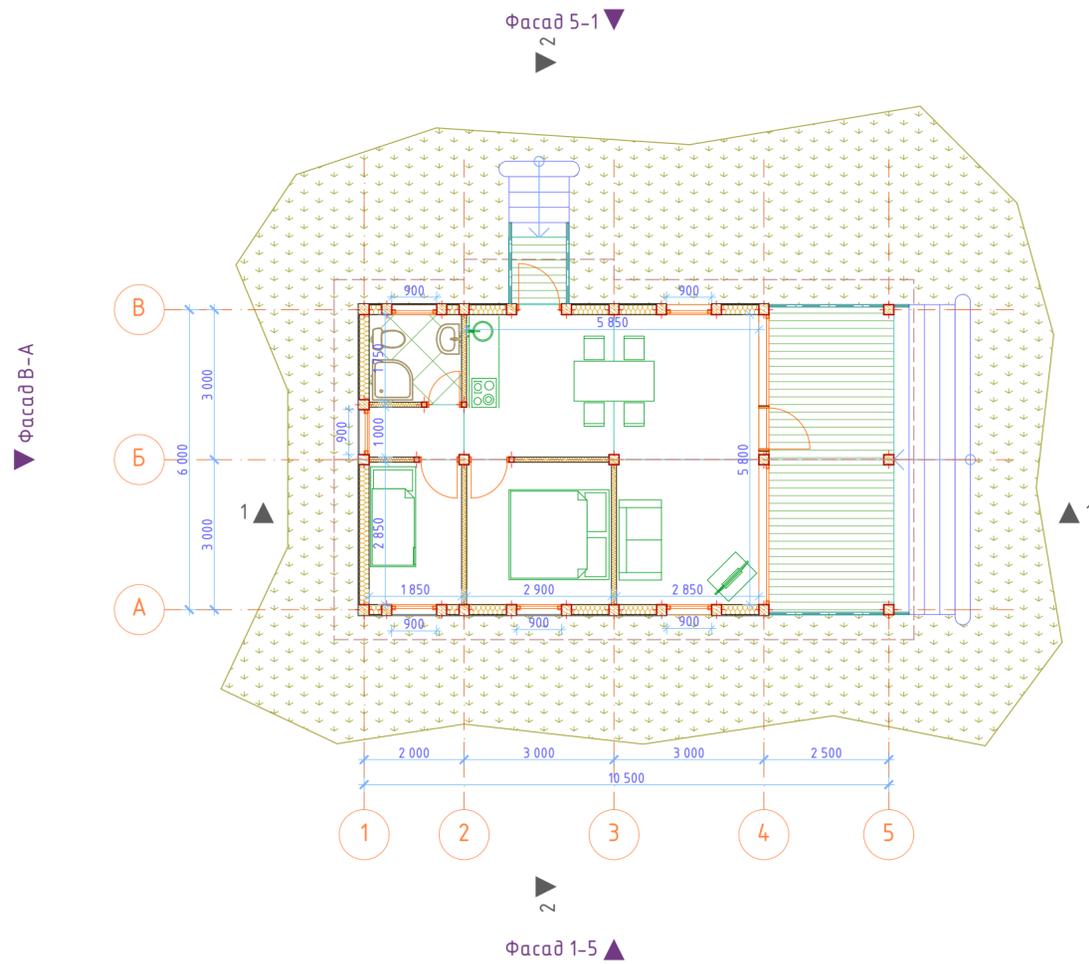

Фасад А-В

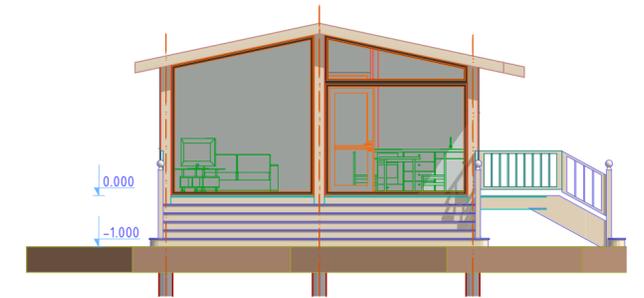


Разрез 2-2

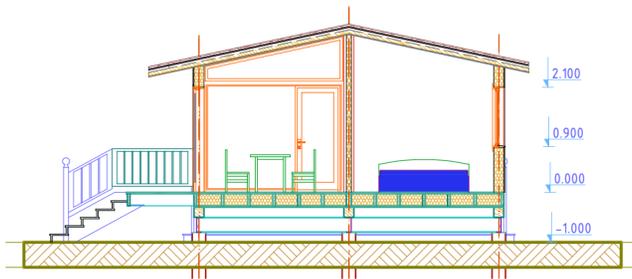


Экпликация помещений

№	Наименование	Площадь
1	Гостиная-кухня	25.10 м ²
2	Спальная	8.26 м ²
3	Спальная	5.27 м ²
4	Сан. узел	3.24 м ²
5	Коридор	1.94 м ²
Общая площадь		43.81 м ²
6	Терраса	15.38 м ²

Разрез 1-1

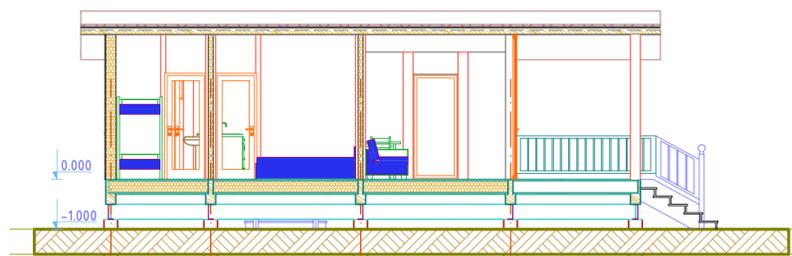

Фасад 1-5

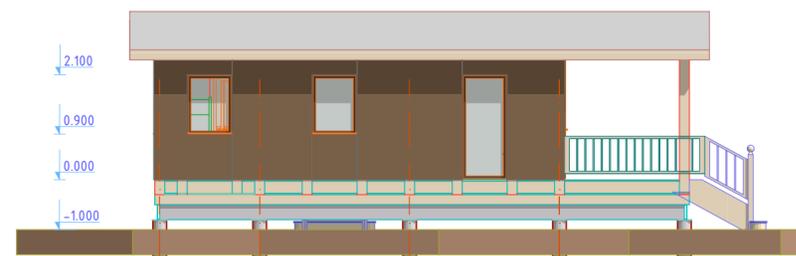

						01-12/2022-ЭП-АР			
						Проект гостевого домика			
Изм.	Колуч.	Лист	№Док.	Подп.	Дата	Архитектурные решения	Стадия	Лист	Листов
Разраб.	Давыдов				03.12.22		ЭП	03	
ГИП									
Н. контр.						План на отм. 0.000 Разрезы Фасады 3D-виды	©SDesign		