ТЕПЛОСНАБЖЕНИЕ СИСТЕМЫ П1

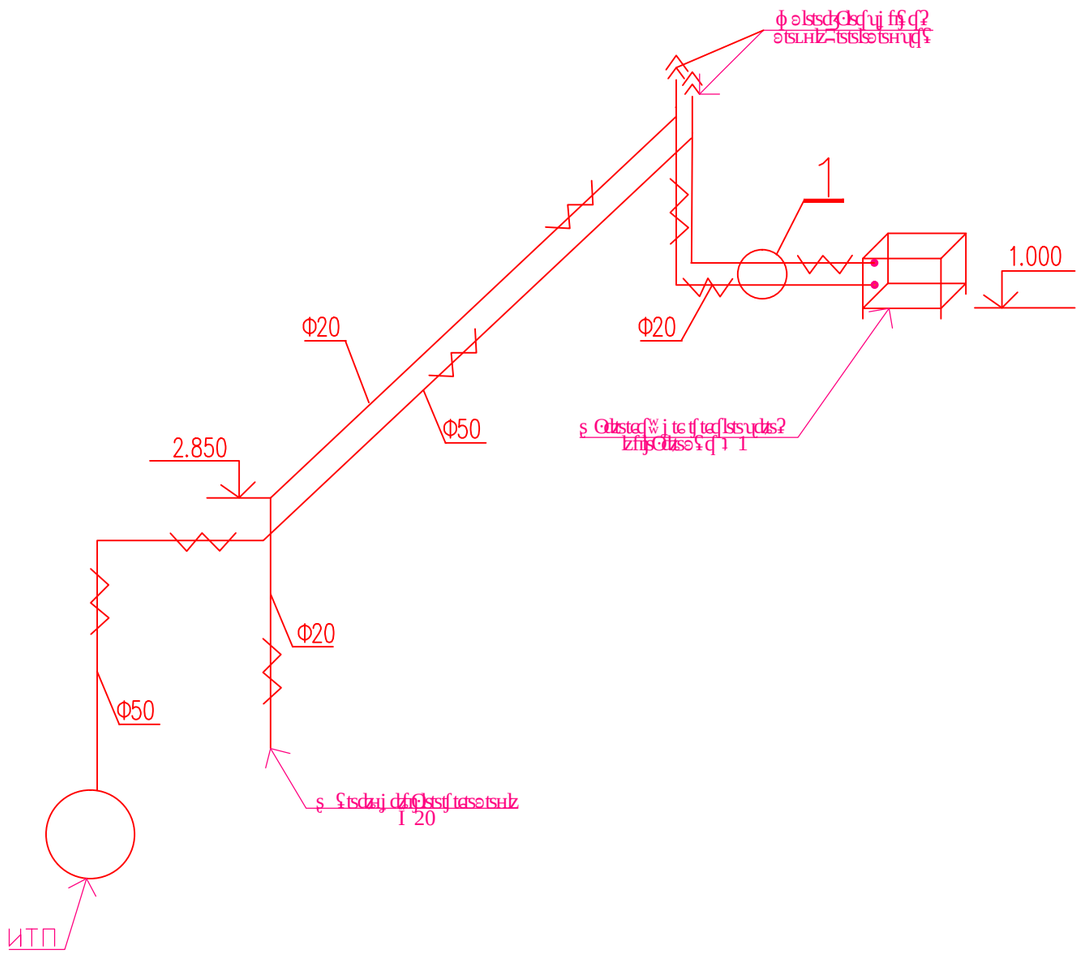

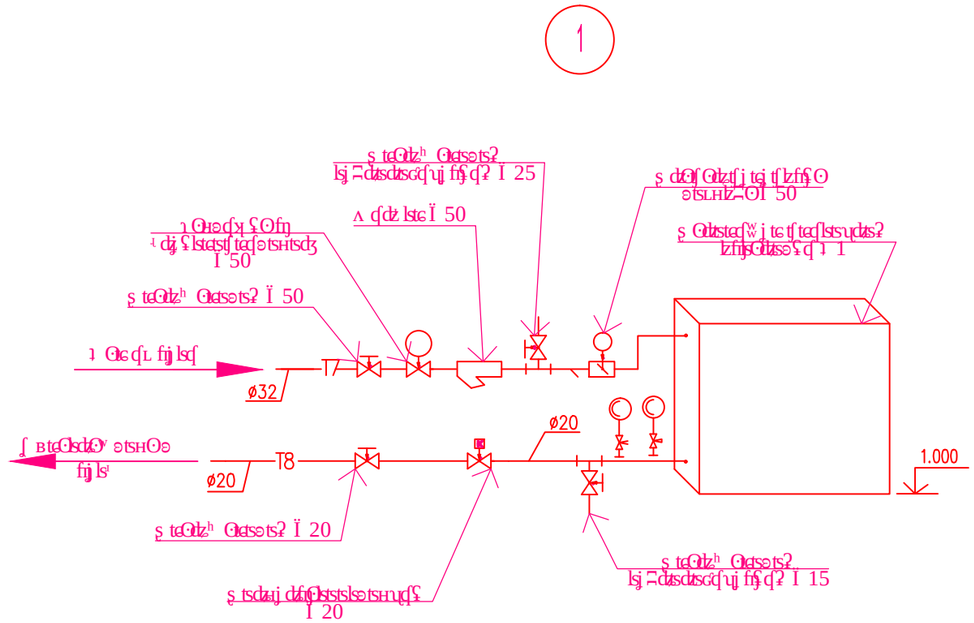

Изм	Кол	Лист	№док	Подпись	Дата

Стадия	Лист	Листов

Инв.N подл. | Подпись и дата | Взам.инв.N