


План на отм. 0,000

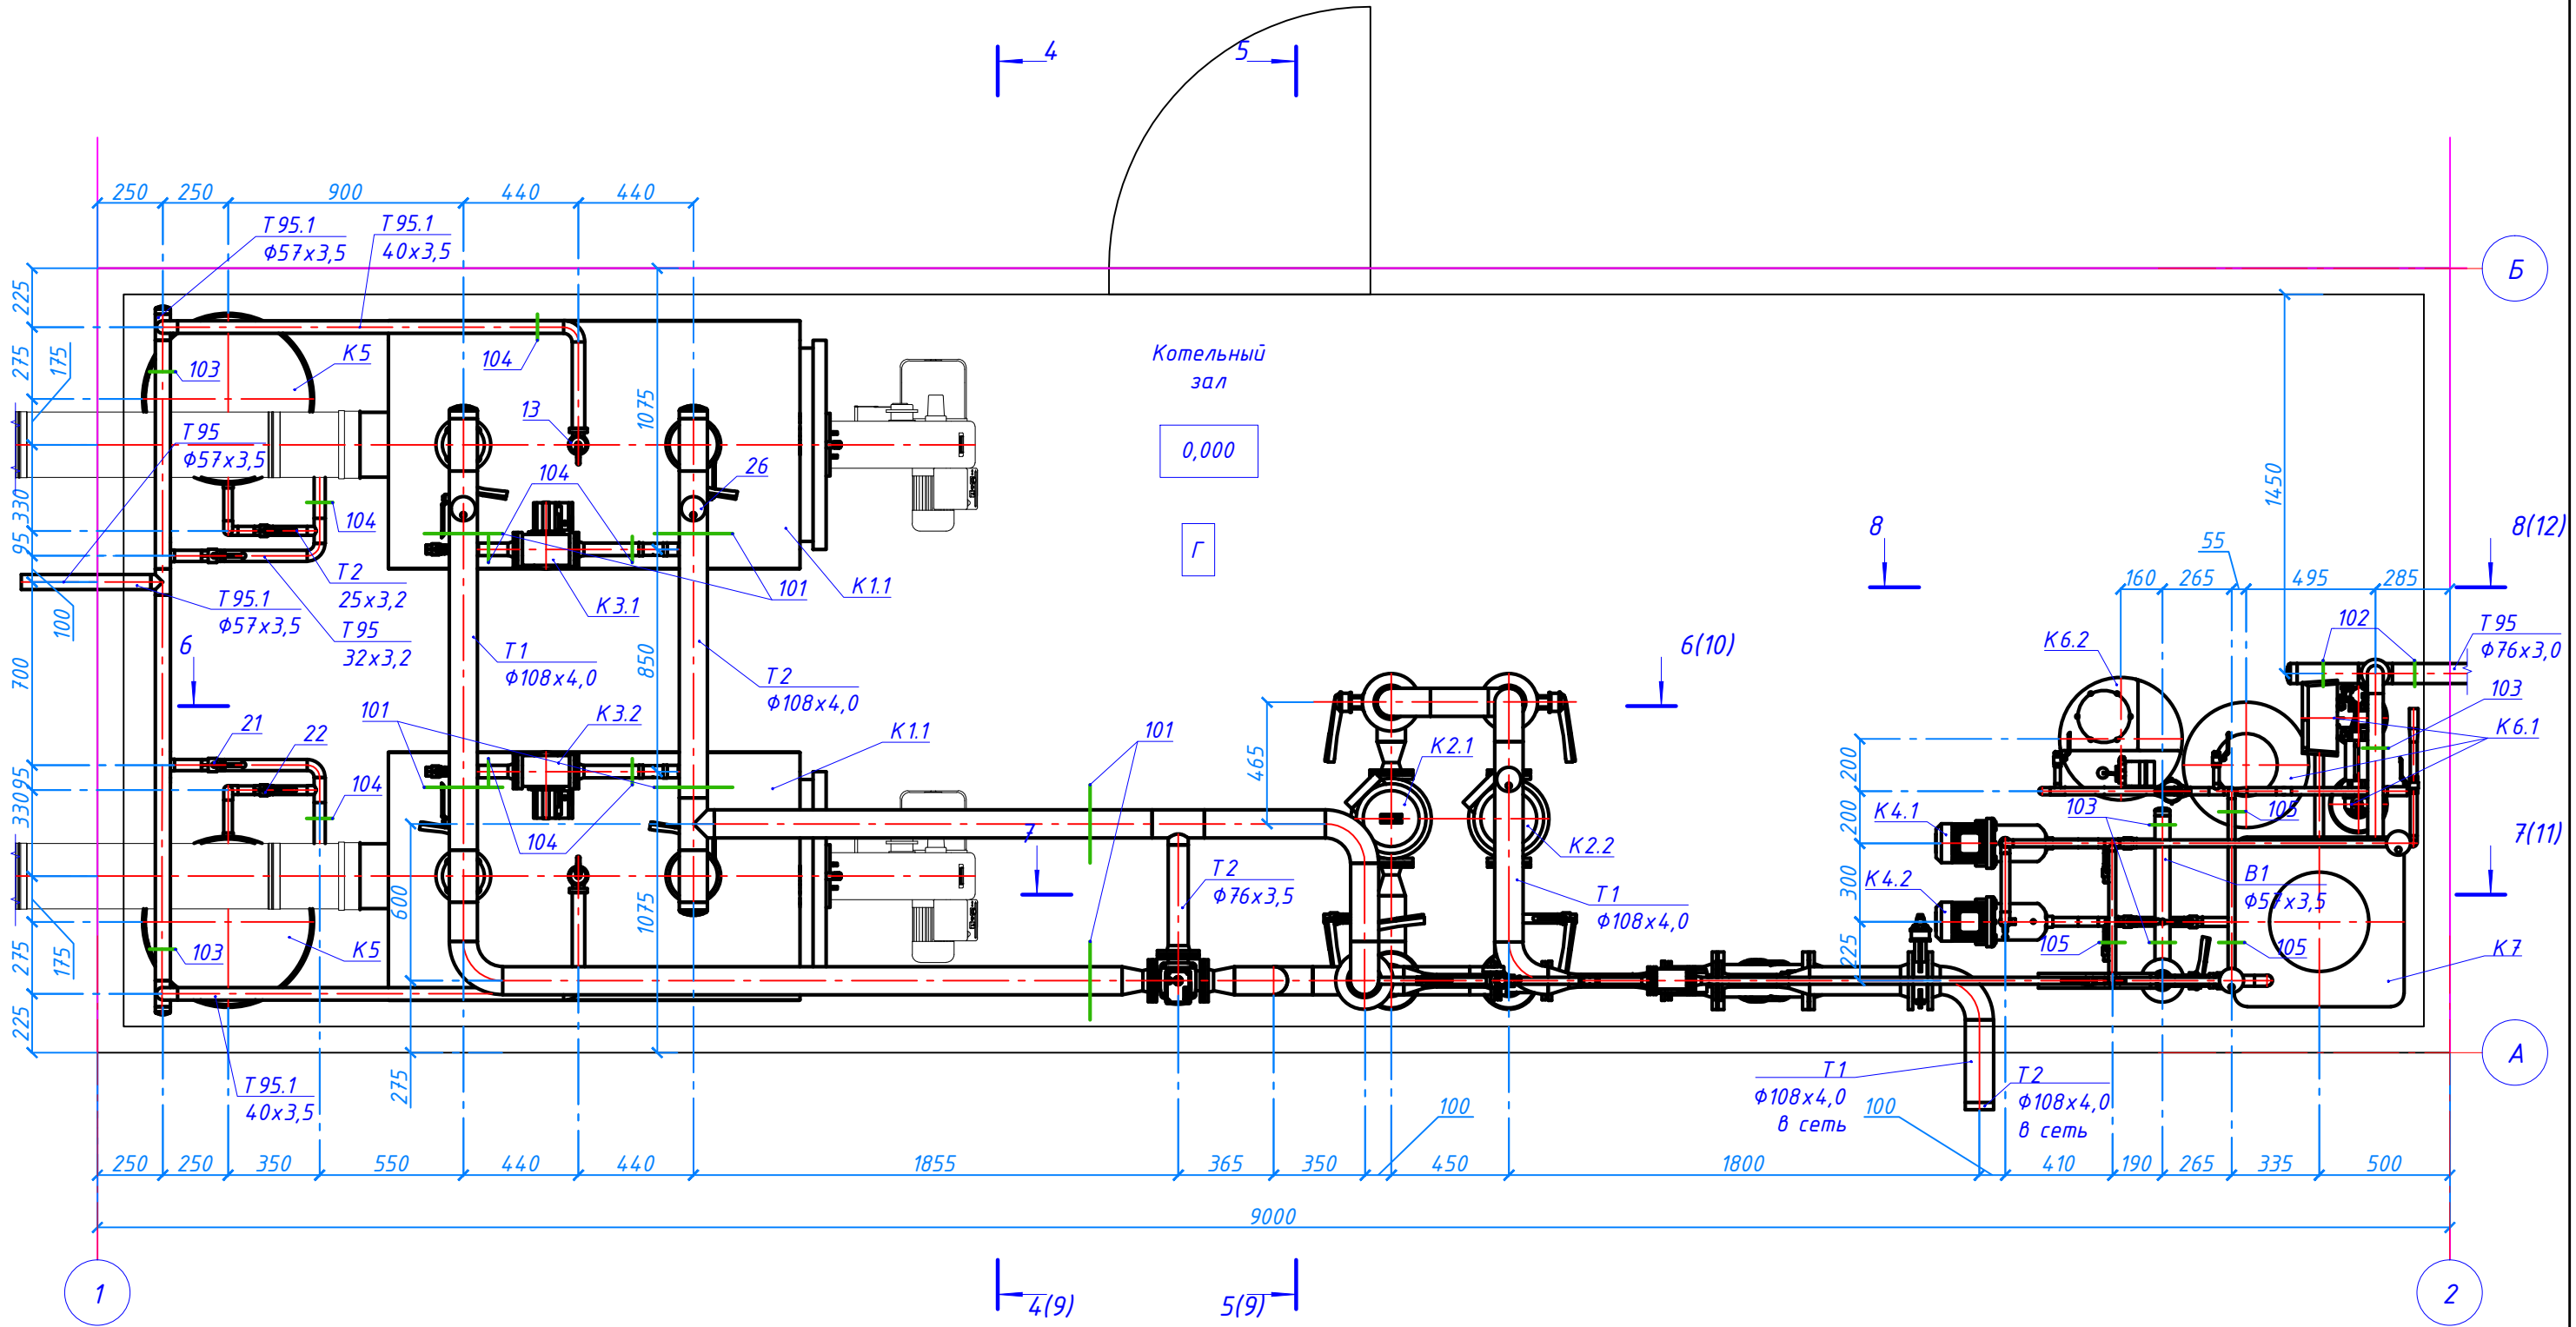

Согласовано

Инв.№ подл. Подп. и дата Взам. инв.№

1. При устройстве опор затяжка хомутов должна обеспечивать свободное перемещение закрепляемой трубы в осевом направлении.
2. Привязка опор уточняется по месту.

						-ТМ			
						Московская область,			
Изм.	Кол.уч.	Лист	№ док.	Подп.	Дата	Котельная установленной мощностью 1,0 МВт	Стадия	Лист	Листов
ГИП							РД	8	
Н. контр.									
Пров.						План на отм. 0,000			
Разраб.									