План второго этажа

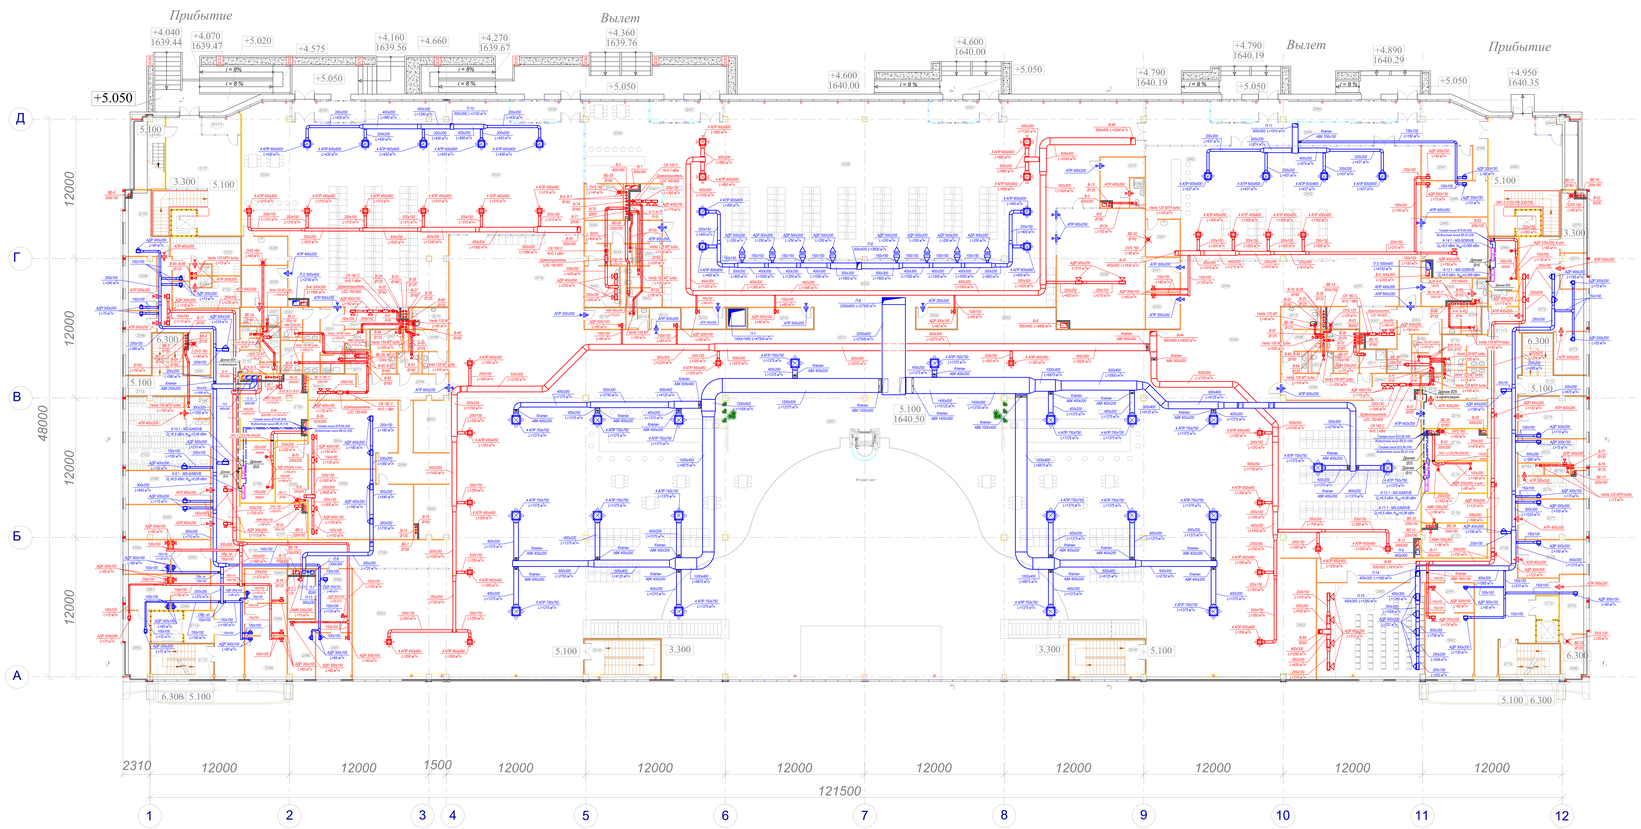

Экспликация помещений

№ п/п	Наименование помещения	Площадь м2	Кол-во людей раб-их - посет
	Зона общего доступа		
2001	Зал	1493.9	2 - 148
2002	Зона ожидания вылетающих пассажиров внутренних и международных авиалиний и провожающих	159.4	
2003	Зона торговли	13.7 +13.6 + 15.8 + 30.3+76.2	8 - -
2004	Комната религиозных обрядов	42.0 + 49.4	- - 6
2005	Подсобное помещение	14.3	
2006	Коридор	21.9	
2007	С/У посетителей мужской	9.0 + 8.8	
2008	С/У посетителей женский	10.2 +10.3	
2009	Шлюз	17.0+17.3	
2009/1	Пом. для курения	8.7 + 9.0	
2010	Комната личной гигиены женщин	5.6 + 5.7	
2011	Комната уборочного инвентаря	4.1 + 4.5	
2012	С/У инвалидов	3.4 + 3.3	
2013	Комната оформления оружия	4.7	
2013/1	С/У для беременов	3.1	
2014	Комната матери и ребенка	13.1	- 4
2015	С/У	3.6	
2016	Лестница	20.4 + 20.4	
	Зона прилетевших пассажиров внутренних авиалиний		
2017	Ветибюль	48.1	2 -
2017/1	Помещение дежурного	5.1	
	Зона вылетающих пассажиров внутренних авиалиний		
2018	Зона личного досмотра пассажиров внутренних авиалиний	94.3	4 -
2019	Комната личного досмотра пассажиров	6.3	
2020	Зона вылета и ожидания посадки пассажиров внутренних авиалиний	352.7	2 - 74
	Вет. контр.Контр.Рост. Сан. контр.		
2021	Шлюз	8.3	
2021/1	Пом. для курения	9.8	
2022	С/У посетителей мужской	8.5	
2023	С/У посетителей женский	8.5	
2024	С/У инвалидов	3.1	
2025	Комната уборочного инвентаря	3.0	
2026	Комната матери и ребенка	13.7	- 4
2027	С/У	5.0	
2028	Подсобное помещение бара	9.4	
2029	Бар	45.7	1 - 10
2030	Тамбур	11.1+11.1	
	Зона вылетающих пассажиров международных авиалиний		
2031	Зона паспортного контроля пассажиров	51.9	
2032	Зона личного досмотра пассажиров	133.8	
	Вет. контр.Контр.Рост. Сан. контр.		
2033	Комната проверки документов техническими средствами	6.8	
2034	Комната личного погранич.досмотра пассажиров	10.4	
2035	Комната личного досмотра пассажиров	6.2	
2036	Зона ожидания вылетающих пассажиров международных авиалиний	493.4	
2037	Комната матери и ребенка	12.9	
2038	С/У	2.9	

Экспликация помещений

№ п/п	Наименование помещения	Площадь м2	Кол-во людей раб-их - посет
2039	*Магазин беспошлинной торговли Duty Free*	78.0	
2040	Шлюз	12.8	
2040/1	Пом. для курения	9.9	
2041	С/У вылетающих пассажиров женский	9.5	
2042	С/У вылетающих пассажиров мужской	14.3	
2043	Комната уборочного инвентаря	4.8	
2044	С/У инвалидов	3.4	
2045	Подсобное помещение бара	10.0	
2046	Бар	44.3	
2047	Тамбур	11.1+11.1	
	Зона СІР пассажиров		- 60
2048	Зона паспортного контроля пассажиров	52.5	4 -
2049	Зона личного досмотра пассажиров	72.6	2 -
	Вет. контр.Контр.Рост. Сан. контр.		
2049/1	Подсобное помещение	6.0	2 - 1
2050	Комната личного погранич.досмотра пассажиров	9.0	2 - 1
2051	Комната личного досмотра пассажиров	8.5	2 -
2052	Зона ожидания вылетающих СІР-пассажиров	180.8	
2053	Шлюз	8.9	
2054	С/У СІР пассажиров женский	7.0	
2055	С/У СІР пассажиров мужской	7.6	
2056	Комната уборочного инвентаря	5.5	
2057	Помещение для курения	11.2	
2058	Комната матери и ребенка	10.3	
2059	С/У	2.6	
2060	*Магазин беспошлинной торговли Duty Free*	28.8	2 - 5
2061	Подсобное помещение бара	9.2	
2062	Бар	47.2	1 - 10
	Зона прилетевших пассажиров международных авиалиний		
2063	Ветибюль	43.7	
2063/1	Помещение дежурного	3.1	
	Зона транзита		- 60
2064	Транзитный коридор	75.5	
2065	Тамбур	31.5	
2066	Начальник транзитной группы	17.2	1 -
2067	*Комната дежурного по транзиту*	12.6	1 -
2068	Коридор	3.7	
	Зона информационного центра (СИКО)		
2069	Серверная	11.8	
2069/1	Шлюз	3.2	
2070	Подсобное помещение	9.9	
2071	Диспорская	5.8	1 -
2072	Комната управления средствами визуальной информации	35.5	8 -
2073	Кабинет начальника	9.4	1 -
	Зона службы организации перевозок (СОПП)		
2074	Служебный кабинет СОПП	19.9	4 -
2075	Гардеробная женская	12.0	3 -
2076	Гардеробная мужская	11.3	3 -
2076/1	Душевые	2.2 + 2.2	
2077	Служебный кабинет СОПП	18.9	3 -

Экспликация помещений

№ п/п	Наименование помещения	Площадь м2	Кол-во людей раб-их - посет
2078	Служебный кабинет СОПП	17.4	3 -
2079	Кабинет начальника СОПП	10.5	1 -
2080	Подсобное помещение	7.3	
	Зона администрации		
2081	Приемная	10.4	1 -
2082	Кабинет начальника аэровокзала	22.6	1 -
2083	Конференцзал	74.4	63 -
	Зона милиции		
2084	Приемная для посетителей	16.7	- 2
2085	Комната хранения оружия	9.7	
2086	Комната временно задержанных	11.5	- 2
2087	Кабинет начальника	11.5	1 -
	Зона санитарно- карантинного пункта		
2088	Приемная для посетителей	9.8	- 2
2089	Кабинет специалиста	12.5	1 -
2089/1	Комната временной изоляции больных	10.3	
	Зона пункта по контролю растений		
2090	Приемная для посетителей	10.1	- 2
2091	Кабинет специалиста	10.9	1 -
2092	Кабинет задержанных животных	10.5	1 -
	Зона контрольно- ветеринарного пункта		
2093	Приемная для посетителей	9.7	- 2
2094	Кабинет специалиста	10.4	1 -
	Зона службы авиационной безопасности (САБ)		
2095	*Кабинет начальника САБ (ООАП)*	20.4	1 -
2096	*Кабинет начальника САБ (ГБ АВК)*	19.9	1 -
2097	*Подсобное помещение*	8.2	
2098	*Служебный кабинет САБ (ГБ АВК)*	11.6	3 -
2099	*Служебный кабинет САБ (ООАП)*	10.8	3 -
2100	*Служебный кабинет САБ (ГБ АВК)*	13.0	3 -
2101	*Гардеробная САБ (ООАП) женская*	18.1	8 -
2102	*Гардеробная САБ (ООАП)*	13.1	6 -
2103	*Гардеробная САБ (ООАП) мужская*	39.8	27 -
2104	Душевая	4,0+1.7+1.7	
	Зона технического обеспечения		
2105	Техническое помещение	32.3	
2106	Помещение кросса	15.3	
2107	Электрощитовая	17.1	
2108	Коридор	103.7+33.3+126.7	
2109	С/У персонала мужской	2.9 + 9.8	
2110	С/У персонала женский	4.6 + 9.8	
2111/ 2111/1	Комната уборочного инвентаря / Шкаф уборочного инвентаря	4,9 / 1,1	
2112	Лифтовый холл	7.1+3.9	
2113	Лестница	15.1+15.3+21.1+18.9	
2114	Техническое помещение	14.8	
2115	Помещение кросса	14.9	
2116	Помещение кросса	13.7	
2117	Электрощитовая	16.1	
	Производственно-диспечерская служба аэропорта		
2118	Лестничная клетка	11.3	

Изм.	Кол.уч.	Лист	N док.	Подп.	Дата	Здание аэровокзала	Стадия	Лист	Листов
							РП		
						План 2-го этажа			