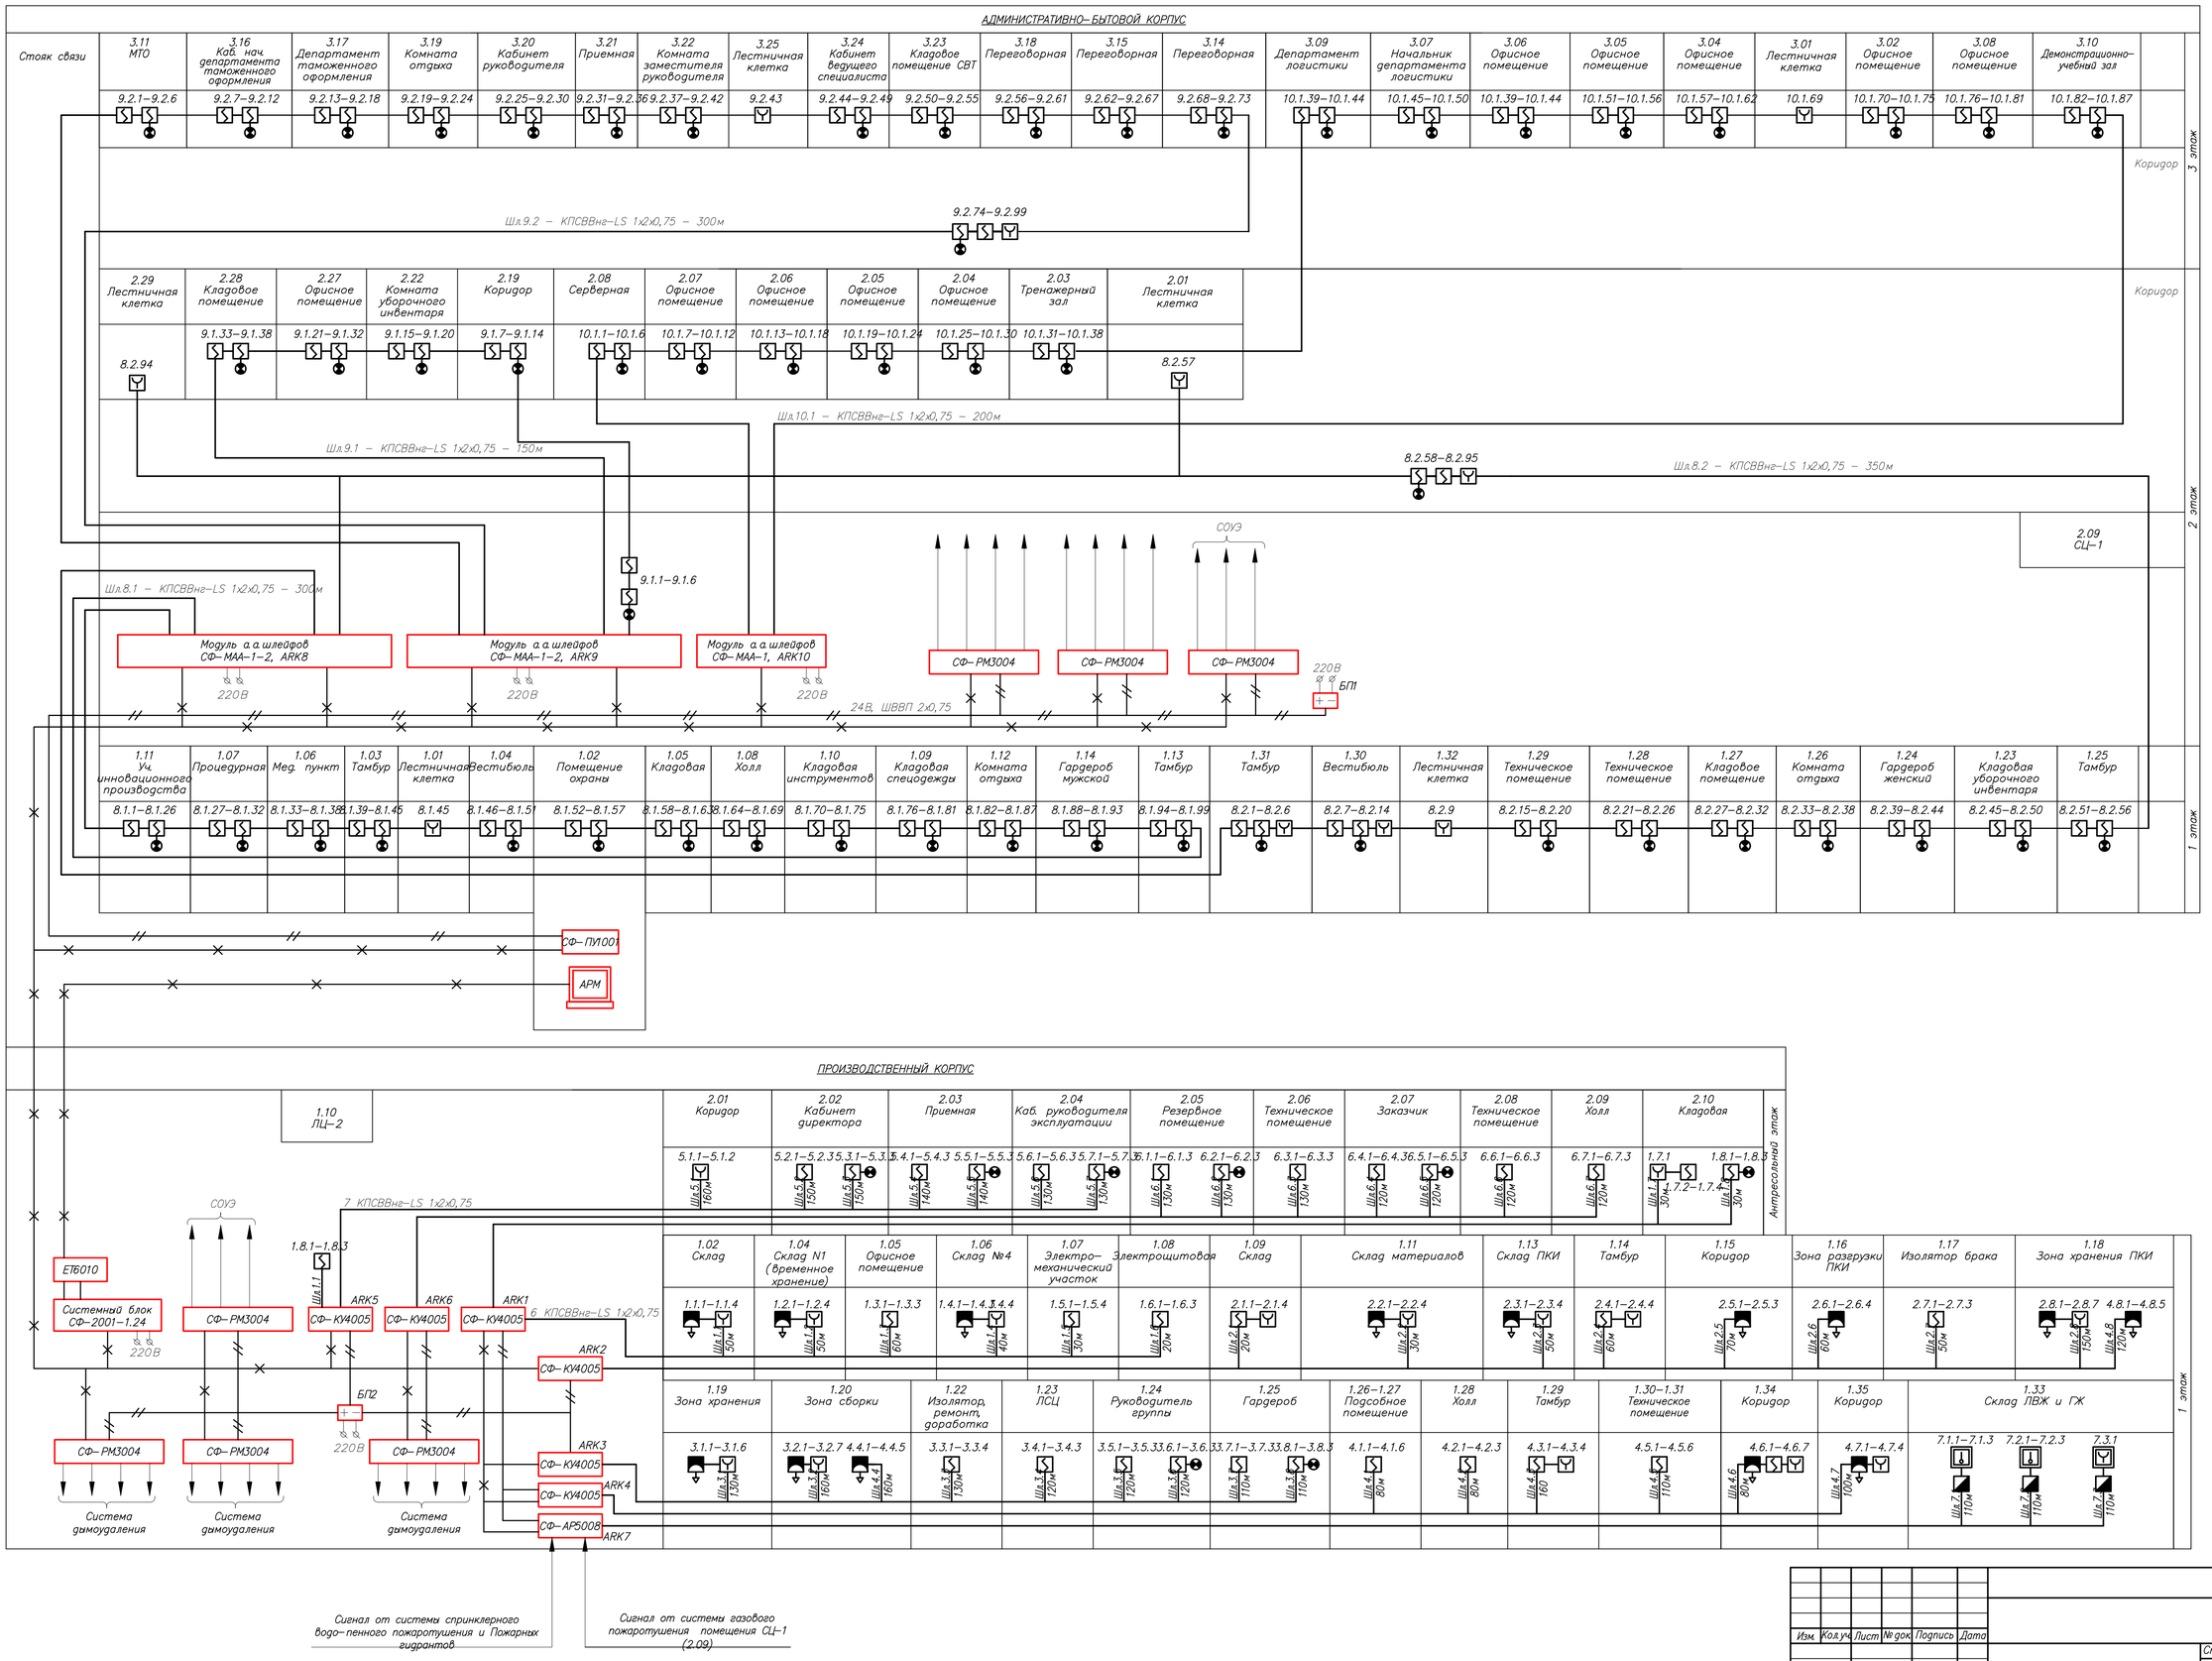

Изм.	Кол.уч.	Лист	№ док.	Подпись	Дата

Стадия	Лист	Листов

Структурная схема системы пожарной сигнализации (ПС)

Взамен инв. №

Подпись и дата

Инв. № подл. 10428