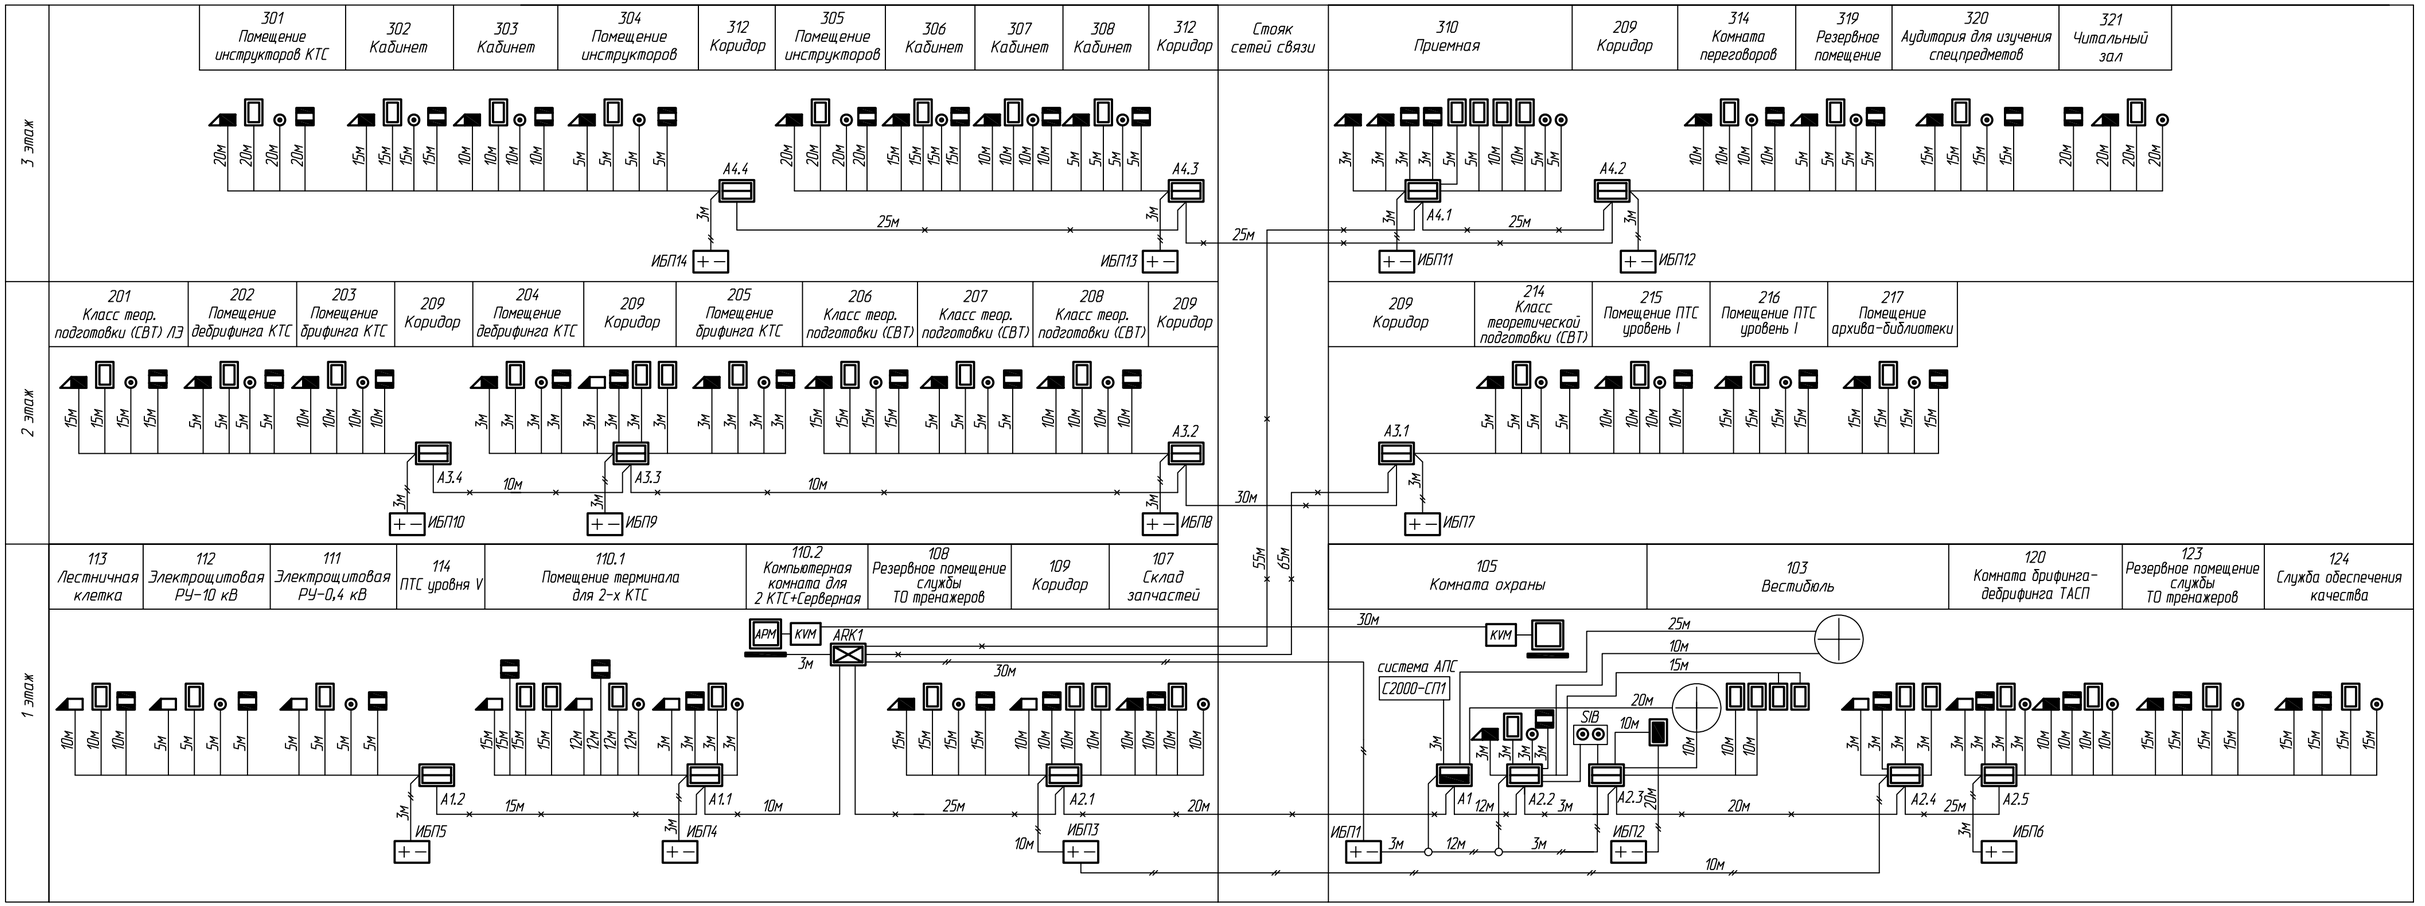

Изм.	Кол.уч.	Лист	№док.	Подпись	Дата

Стадия	Лист	Листов
Р		

Структурная схема

Взамен инв.№

Подпись и дата

Инв. № подл.