


Инв. № подл. Подп. и дата. Взам. инв. №

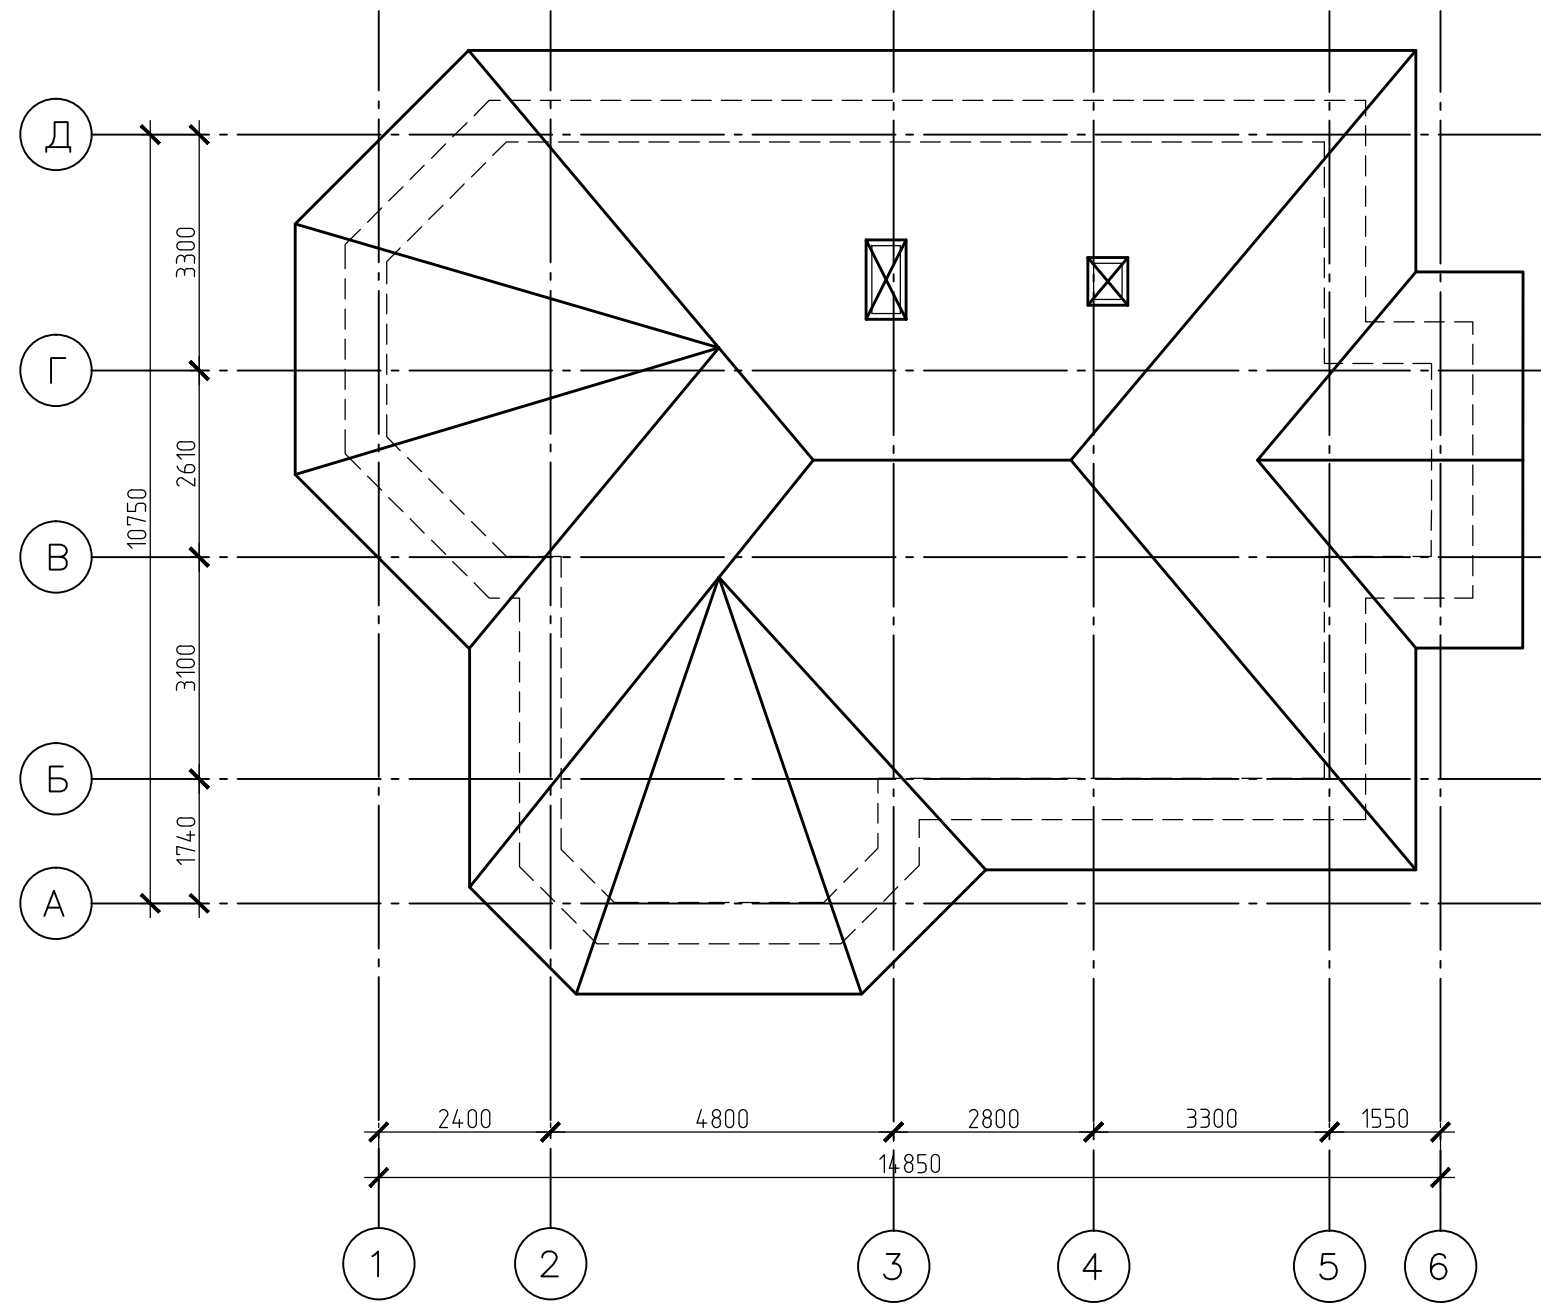

Изм.	Кол. уч.	Лист	№ док.	Подп.	Дата				
Разраб.		Нижемеренко			02.15	Вариант-17	Стадия	Лист	Листов
							п		
Н.контр.		Быстров			02.15	План кровли			
ГИП		Быстрова			02.15				