


**Экспликация помещений**

N п/п	Наименование	Площ. м2
101	Тамбур	3.8
102	Лобби, рецепция	33.5
103	Кухня, столовая	30.0
104	Коридор	27.8
105	Номер на 2 кровати	10.7
106	Сан. узел	3.7
107	Сан. узел	6.2
108	Сан. узел	3.5
109	Душевая	6.3
110	Бойлерная 1	6.1
111	Бойлерная 2	6.4
112	Номер на 4 кровати	30.5
113	Номер на 4 кровати	28.0
Л1	Лестница 1	16.4
Л2	Лестница 2	1.6
	Площадь помещений по этажу	214.7
	Общая площадь помещений	422.4

<b>KRAUZEarchitects.</b>				<b>AK</b>	
Хостел по адресу: Ярославская обл., г. Углич, ул. Ольги Берггольд, дом 9 б.				ПЕРВЫЙ ЭТАЖ.	
Изм. Кол.уч. Лист				План с расстановкой мебели и оборудования. Масштаб 1:100	
№ док.				АК	
Подпись				Лист	
Дата				Листов	
ГАП Крайзе А.А.				5	

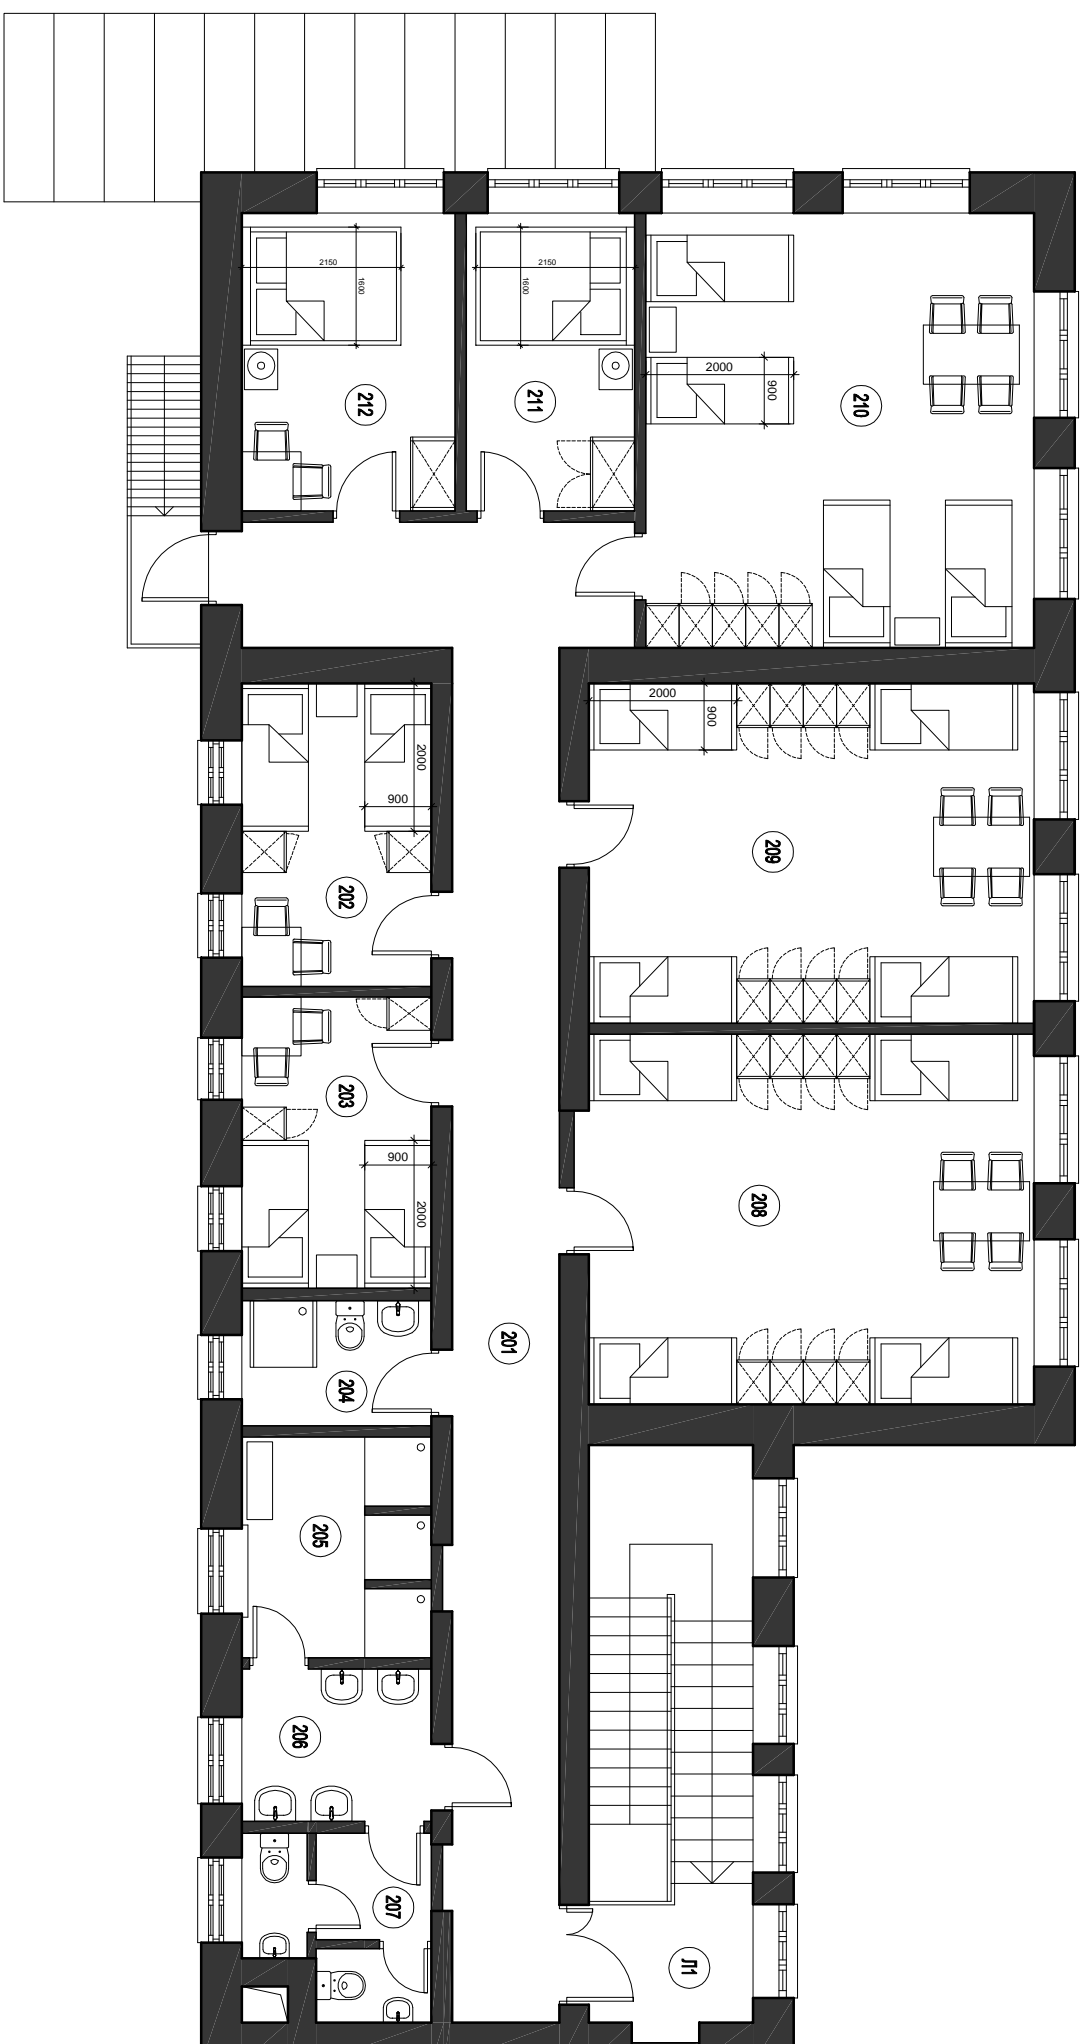

Экспликация помещений

N п/п	Наименование	Площ. м2
201	Коридор	37.8
202	Номер на 2 кровати	10.6
203	Номер на 2 кровати	10.2
204	Душевая	4.5
205	Душевая	7.7
206	Сан. узел	5.5
207	Сан. узел	5.5
208	Номер на 4 кровати	30.6
209	Номер на 4 кровати	27.8
210	Номер на 4 кровати	30.9
211	Номер на 1 кровать	9.2
212	Номер на 1 кровать	11.7
Л1	Лестница 1	15.3
	Площадь помещений по этажу	207.5
	Общая площадь помещений	422.4

<b>KRAUZE architects.</b>				<b>Хостел по адресу:</b> Ярославская обл., г. Углич, ул. Ольги Берггольц, дом 9 б.		<b>АК</b>	
				<b>ВТОРОЙ ЭТАЖ.</b>			
				<b>План с расстановкой мебели и оборудования. Масштаб 1:100</b>			
Изм.	Кол.уч.	Лист	№ док.	Подпись	Дата	Стадия	Лист
ГАП		Краузе А.А.				АК	6