
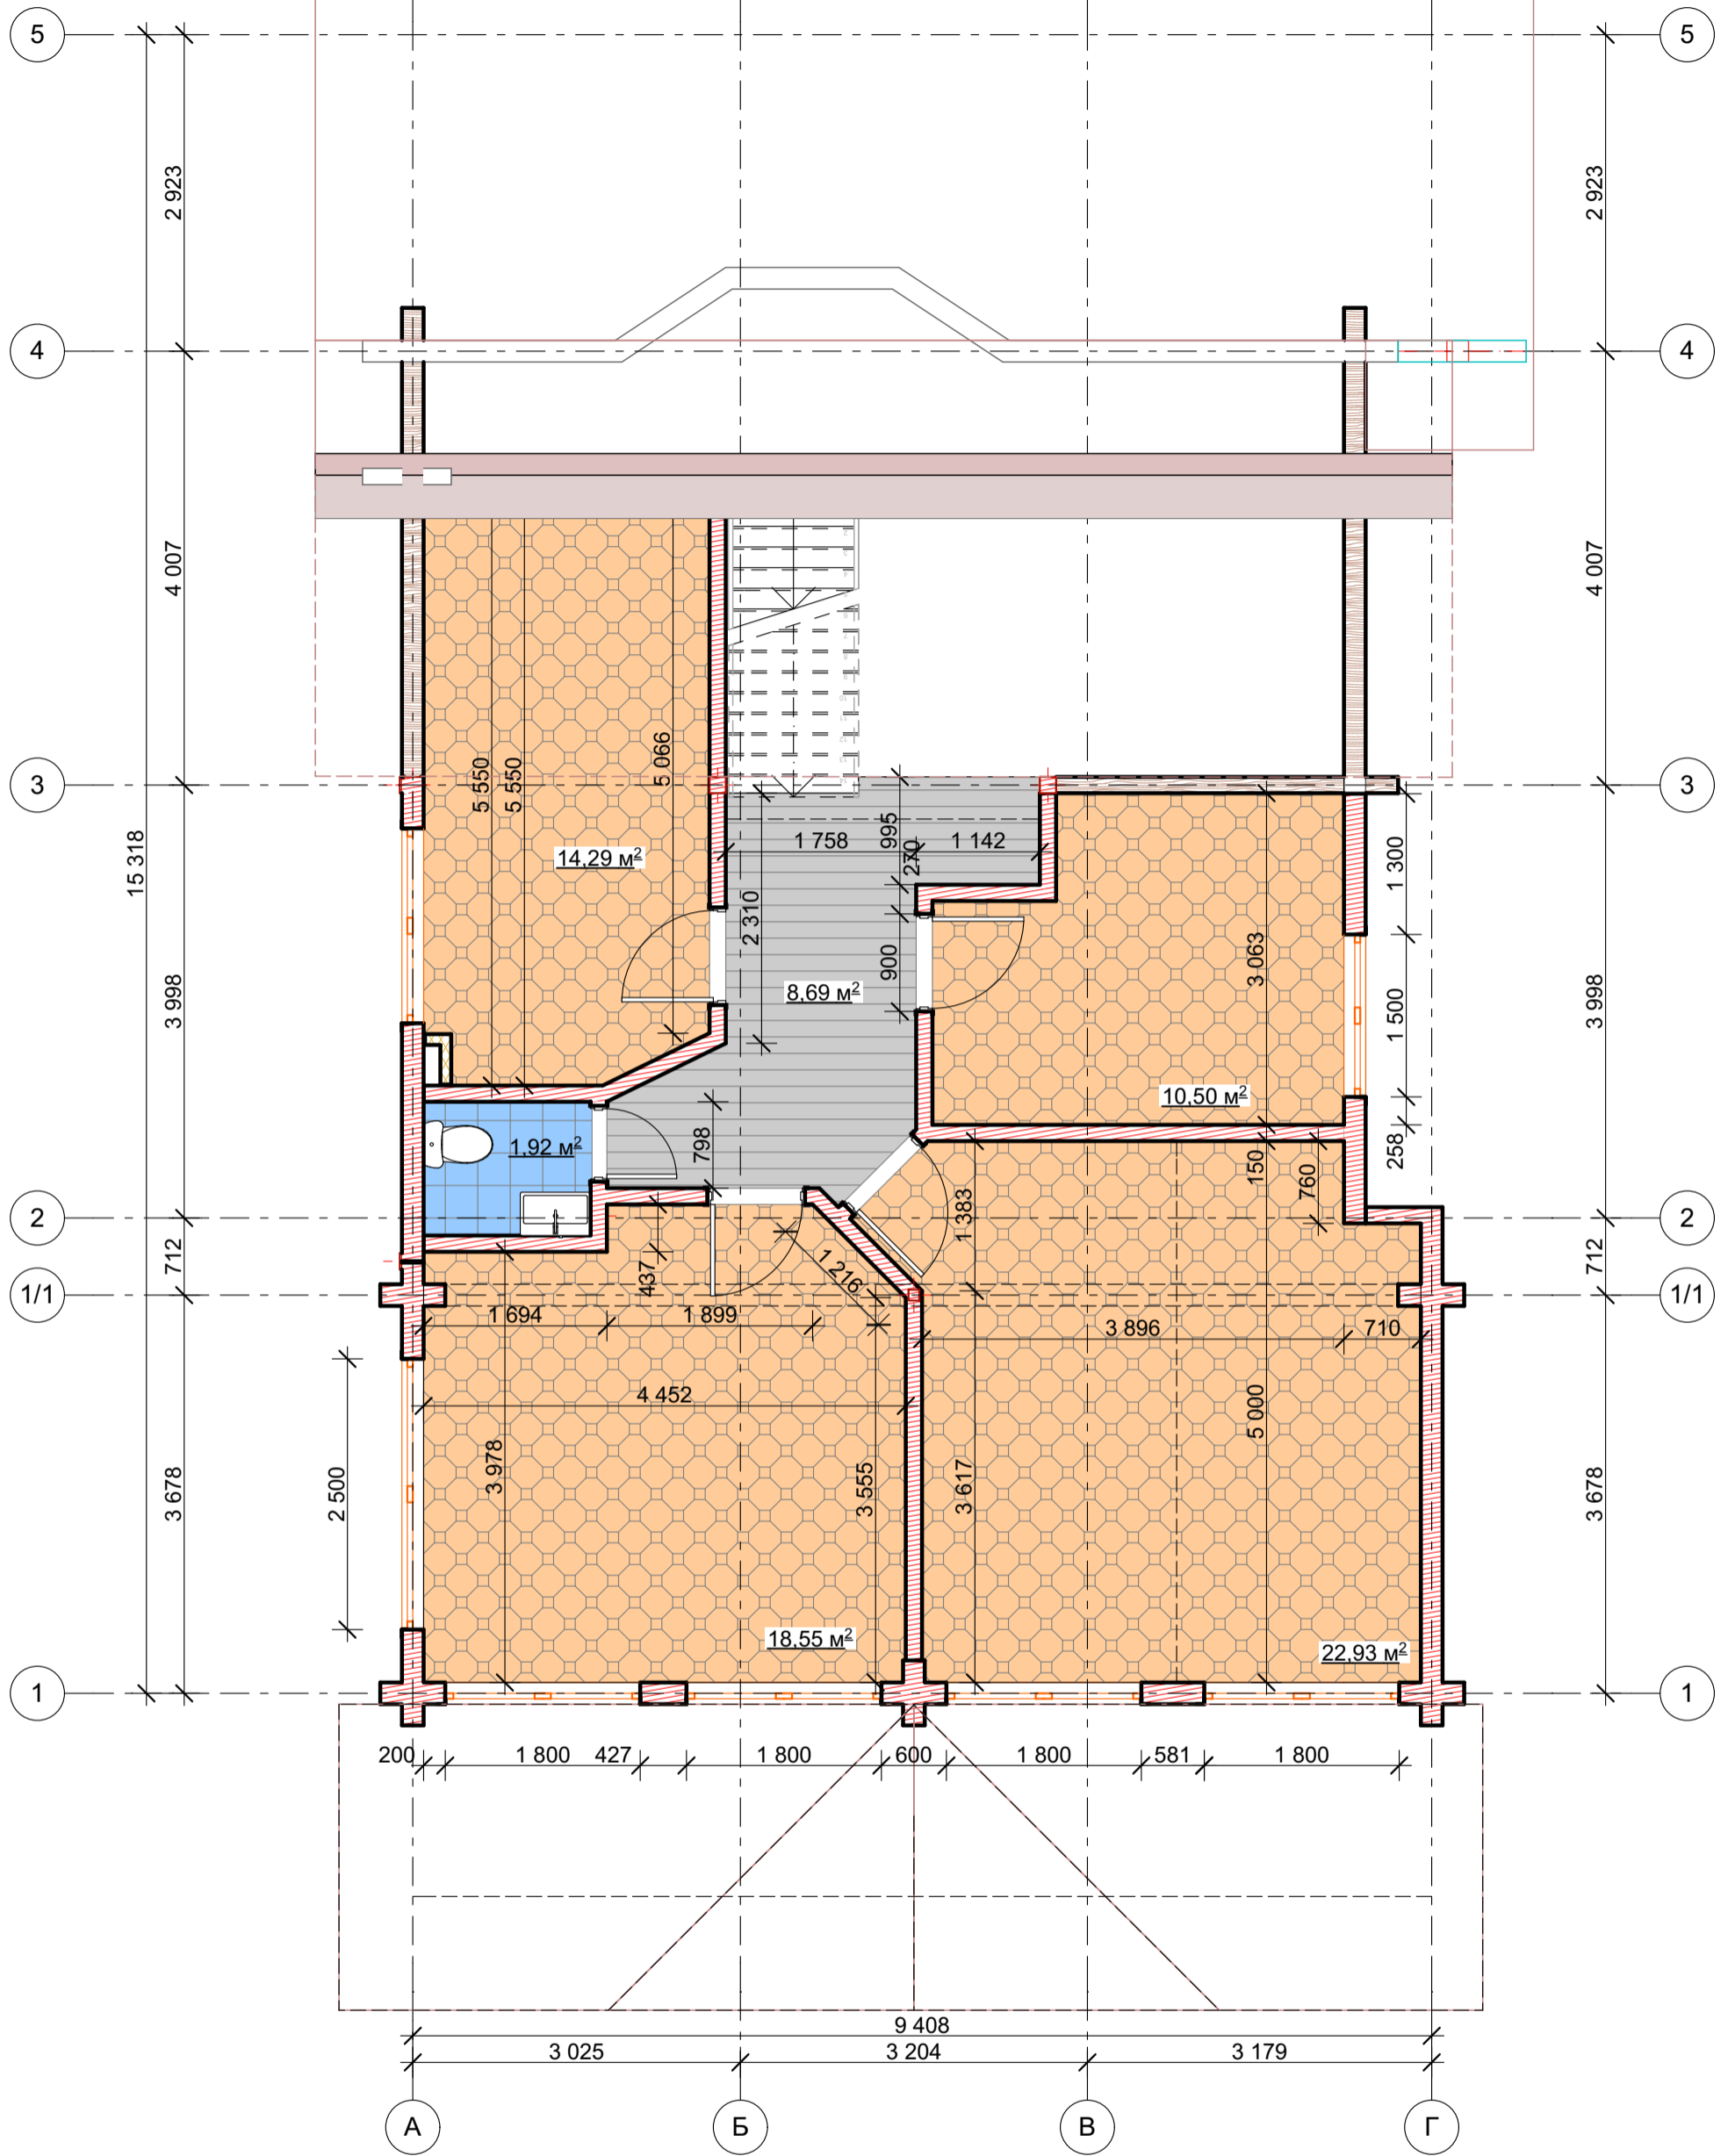




						Реконструкция жилого дома по адресу: Московская область, Чеховский район, село Троицкое, ДНТ Пикник				
Изм.	Кол.уч.	Лист	Нодок.	Подп.	Дата			Стадия	Лист	Листов
ГАП		Русев С.Д.				Эскизный проект			3	
Директор		Баксараев А.А.				План на отм. ±0.000				




						Реконструкция жилого дома по адресу: Московская область, Чеховский район, село Троицкое, ДНТ Пикник			
Изм.	Кол.уч.	Лист	Нодок.	Подп.	Дата	Эскизный проект	Стадия	Лист	Листов
ГАП		Русев С.Д.						4	
Директор		Баксараев А.А.				План на отм. +2,850			




						Реконструкция жилого дома по адресу: Московская область, Чеховский район, село Троицкое, ДНТ Пикник			
Изм.	Коп.уч.	Лист	Недок.	Подп.	Дата	Эскизный проект	Стадия	Лист	Листов
ГАП		Русев С.Д.							5
Директор		Баксараев А.А.				Разрез			




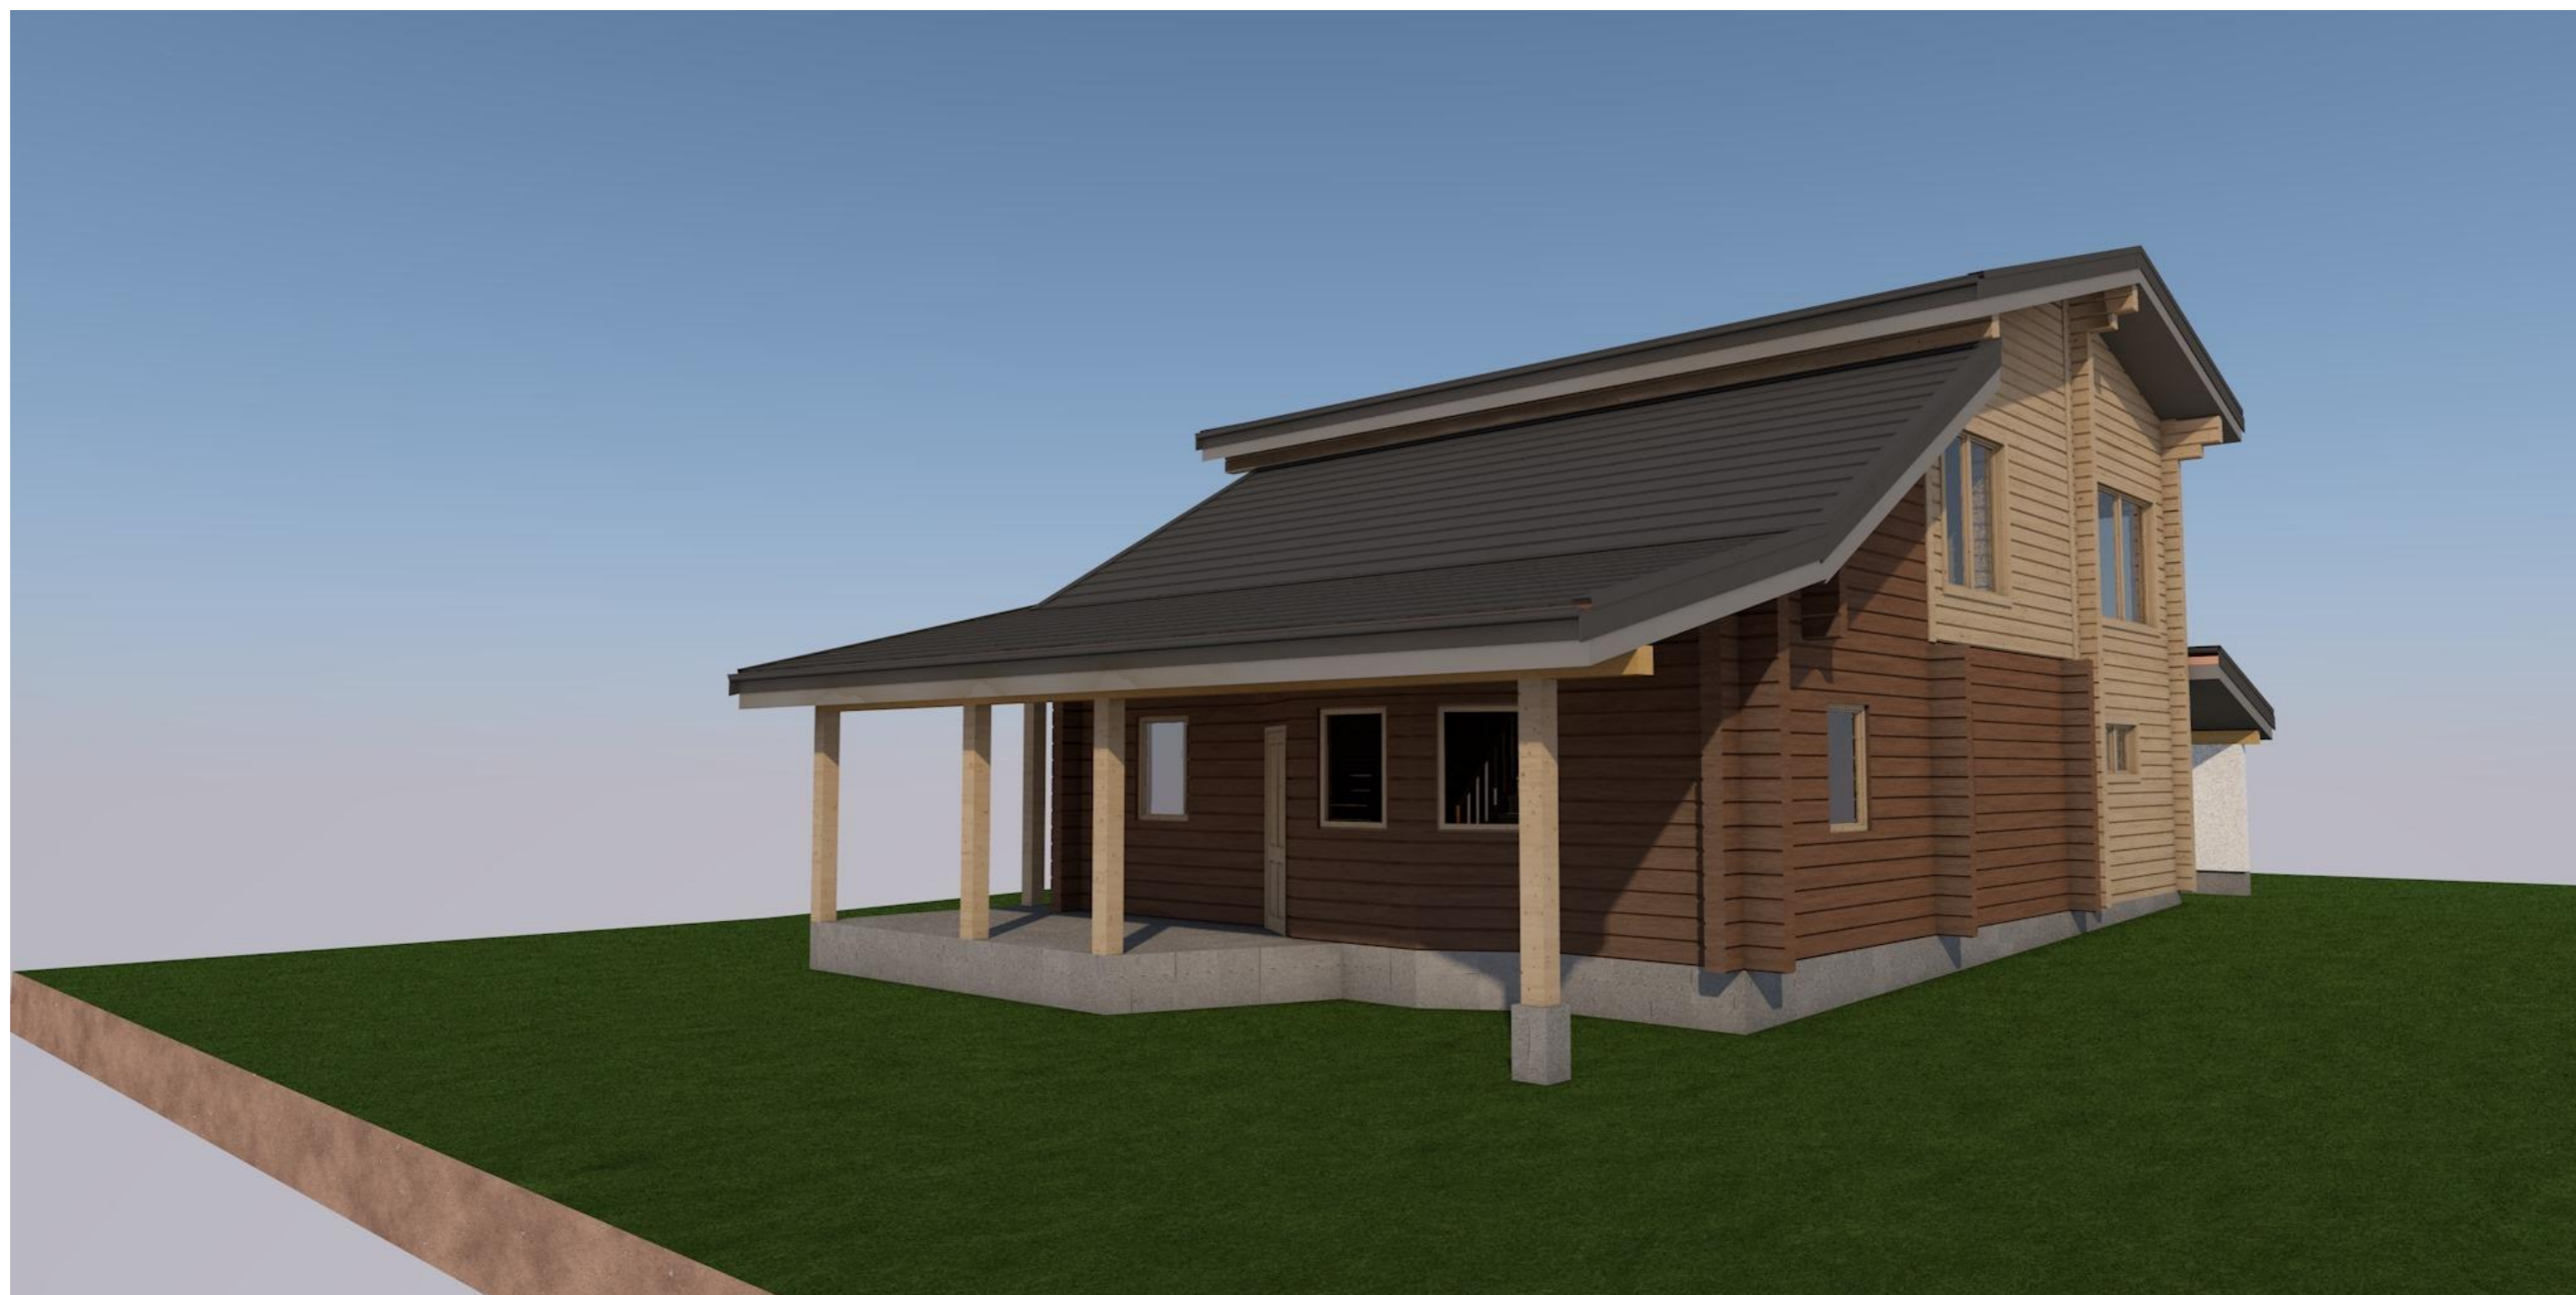
						Реконструкция жилого дома по адресу: Московская область, Чеховский район, село Троицкое, ДНТ Пикник			
Изм.	Коп.уч.	Лист	№док.	Подп.	Дата	Эскизный проект	Стадия	Лист	Листов
ГАП	Русев С.Д.								6
Директор	Баксараев А.А.					Вид 1			



						Реконструкция жилого дома по адресу: Московская область, Чеховский район, село Троицкое, ДНТ Пикник			
Изм.	Коп.уч.	Лист	№ док.	Подп.	Дата	Эскизный проект	Стадия	Лист	Листов
ГАП		Русев С.Д.							7
Директор		Баксараев А.А.							
						Вид 2			



						Реконструкция жилого дома по адресу: Московская область, Чеховский район, село Троицкое, ДНТ Пикник			
Изм.	Кол.уч.	Лист	№док.	Подп.	Дата	Эскизный проект	Стадия	Лист	Листов
ГАП		Русев С.Д.							8
Директор		Баксараев А.А.				Вид 3	 <b>BEKTOR</b> проект		



						Реконструкция жилого дома по адресу: Московская область, Чеховский район, село Троицкое, ДНТ Пикник			
Изм.	Коп.уч.	Лист	№док.	Подп.	Дата	Эскизный проект	Стадия	Лист	Листов
ГАП		Русев С.Д.						9	
Директор		Баксараев А.А.				Вид 4	