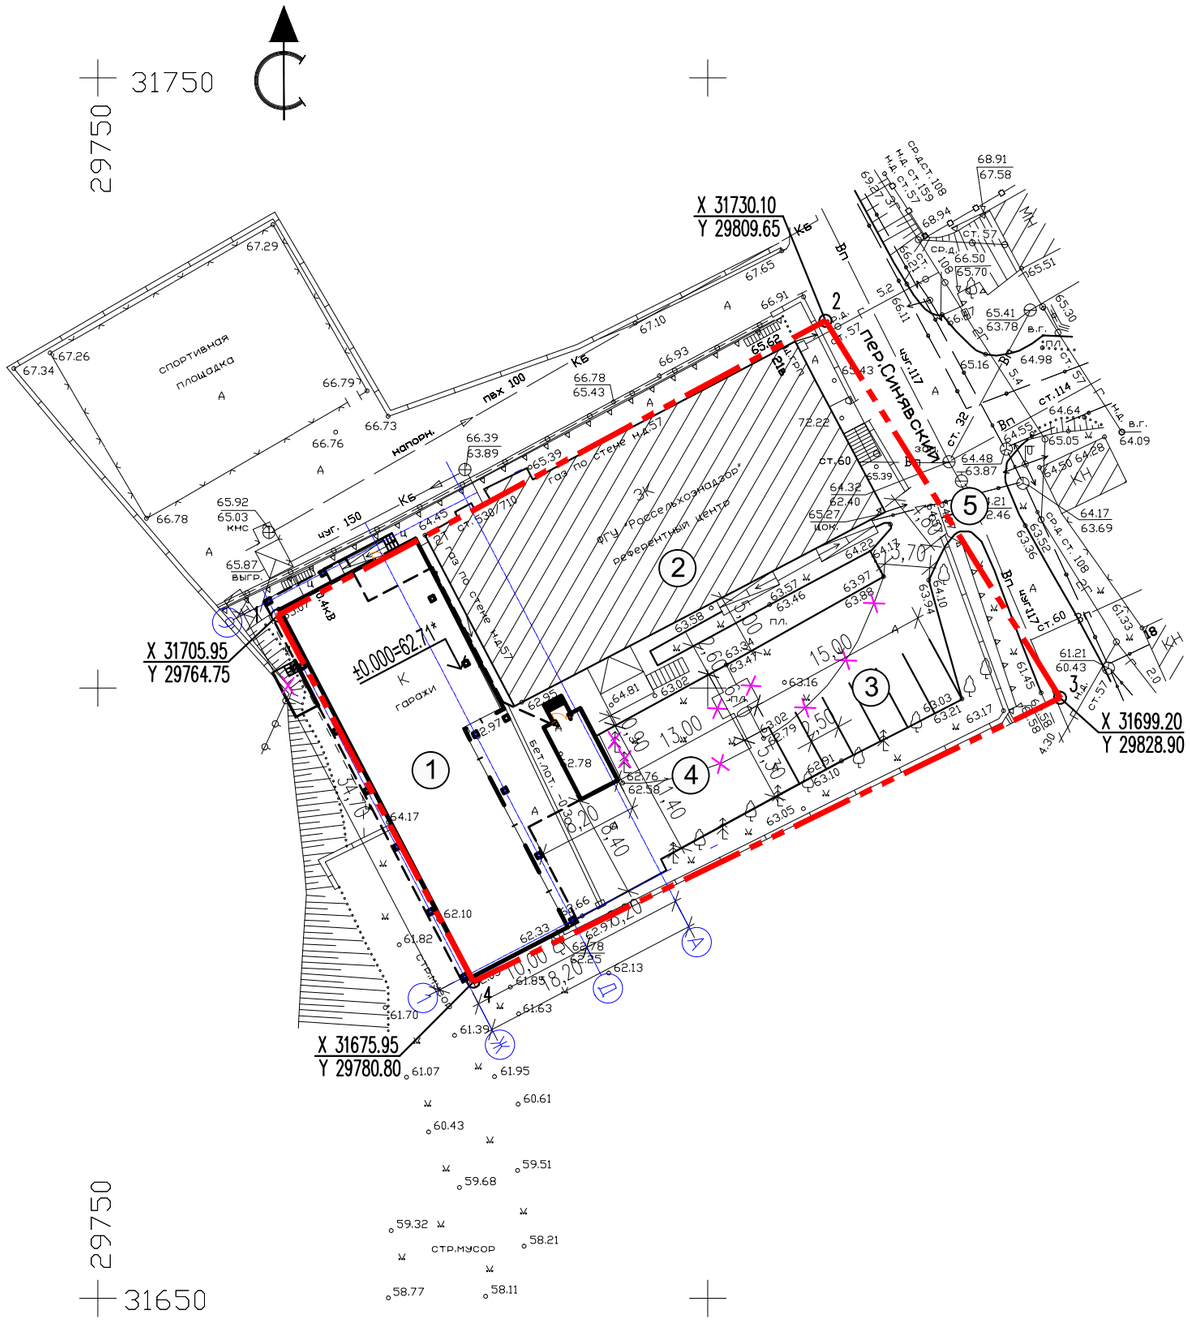

ЭКСПЛИКАЦИЯ ЗДАНИЙ И СООРУЖЕНИЙ

Поз.	Наименование	Примечание
1	Реконструируемое здание	реконстр.
2	Существующее АБК	существ.
3	Автостоянка на 6 машиномест	проектир.
4	Разворотная площадка	проектир.
5	Распашные ворота	существ.

УСЛОВНЫЕ ОБОЗНАЧЕНИЯ

Обозначения	Наименование
	Реконструируемое здание
	Существующая застройка
	Граница отвода земельного участка
А	Существующее асфальтобетонное покрытие
пл.	Существующее мощение тротуарной плиткой
	Существующий газон
	Существующие зеленые насаждения
	Существующие опоры освещения
	Сносимые зеленые насаждения
	Демонтируемый бортовой камень

ТЕХНИКО-ЭКОНОМИЧЕСКИЕ ПОКАЗАТЕЛИ

п/п N	Наименование	Ед. изм.	Площадь	%
1.	Площадь благоустройства (в объмах работ по проекту), в том числе:	кв.м.	1834	100
	– площадь застройки	кв.м.	1033	56
	– площадь покрытий	кв.м.	178	10
	– площадь газона	кв.м.	623	34

Примечания:

1. Схема планировочной организации земельного участка разработана на топографической основе, выполненной ООО "Гео-Дон" в марте 2016 г.
2. Система координат – местная.
3. Система высот– Балтийская.
4. Размеры на чертеже даны в метрах.

Изм.	Кол.уч	Лист	N док.	Подпись	Дата
Разраб.		Иванов			12.15
ГИП		Ратушная			12.15
Н. контр.		Дрошнева			12.15

31/15-ПЗУ

Реконструкция одноэтажного здания с надстройкой 2 и 3 этажей по адресу: Ростовская обл., г. Ростов-на-Дону, пер. Синявский, 21 В, лит. Ж

Административно-бытовой корпус

Стадия	Лист	Листов
П	2	

Схема планировочной организации земельного участка. М 1:500

ООО "АСК-стройинжиниринг"

Согласовано

Взам. инв. №

Подп. и дата

Инв. № подл.

Копировал

Формат А3