С

Ю

Предусмотреть охранные зоны геодезических пунктов согласно "Положения об охранных зонах и охране геодезических пунктов на территории Российской Федерации", утвержденного постановлением Правительства РФ от 07.10.1996 N1170

Примечания:
1. Плановая съемка произведена от пп. 417, 403, 464
2. Высотная съемка произведена от RP 1504, 394

## ООО"Промтехэкспертиза"

Свидетельство Ассоциации СРО НП "ГЕОБАЛТ" N 0530-01/И-038 от 06.03.2015 г.

| | | | |
|---|---|---|---|
| Топографическая съемка<br>Заказчик: ГУП "ТЭК СПБ"<br>Адрес: г.Санкт-Петербург, Московский район, ул. Заставская, д. 34А, лит. Б<br>Назначение: для проектирования и строительства<br>Площадь: 0,2га | | | Уведомление N0975-16 от 18.03.2016г. Комитет по градостроительству и архитектуре Правительства Санкт-Петербурга<br>Масштаб 1:500 с сечением 0.5 м |
| Составлен по материалам съемки | Плановой части<br>Высотной части<br>Подземных сооруж. | март 2016г. | системы: Координат-местная СК 64<br>Высот-Балтийская |
| Приложение: нет | | | Изг. 1 экз.<br>Кол-во листов в 1 экз.-1 |
| Ген. директор | Каланчев В.А. | Топограф | Шабаев А. |
| | | Составил | Теленицкая С.И. |

Санкт-Петербург
Комитет по градостроительству и архитектуре
ГЕОЛОГО-ГЕОДЕЗИЧЕСКИЙ ОТДЕЛ
Работа выполнена по уведомлению Комитета от 18.03.2016г. N 0975-16 проверена и включена в изыскательский фонд Санкт-Петербурга
Составленный по этим материалам план М. 1:500 пригоден для проектирования и строительства
Начальник Геолого-геодезического отдела /Ершов А.С./
Работу принял /Денисов Ф.Ф./ /Худнев А.Н./
" 28 " 2016г.
Рег. N 0975-16/1

Для ОПС.
Реконструкция тепловой сети с устройством тепловой камеры принципиально рассмотрена.
Получить согласование с КГИОП, ЖКС.
Главный специалист Шкель
10.06.2016.

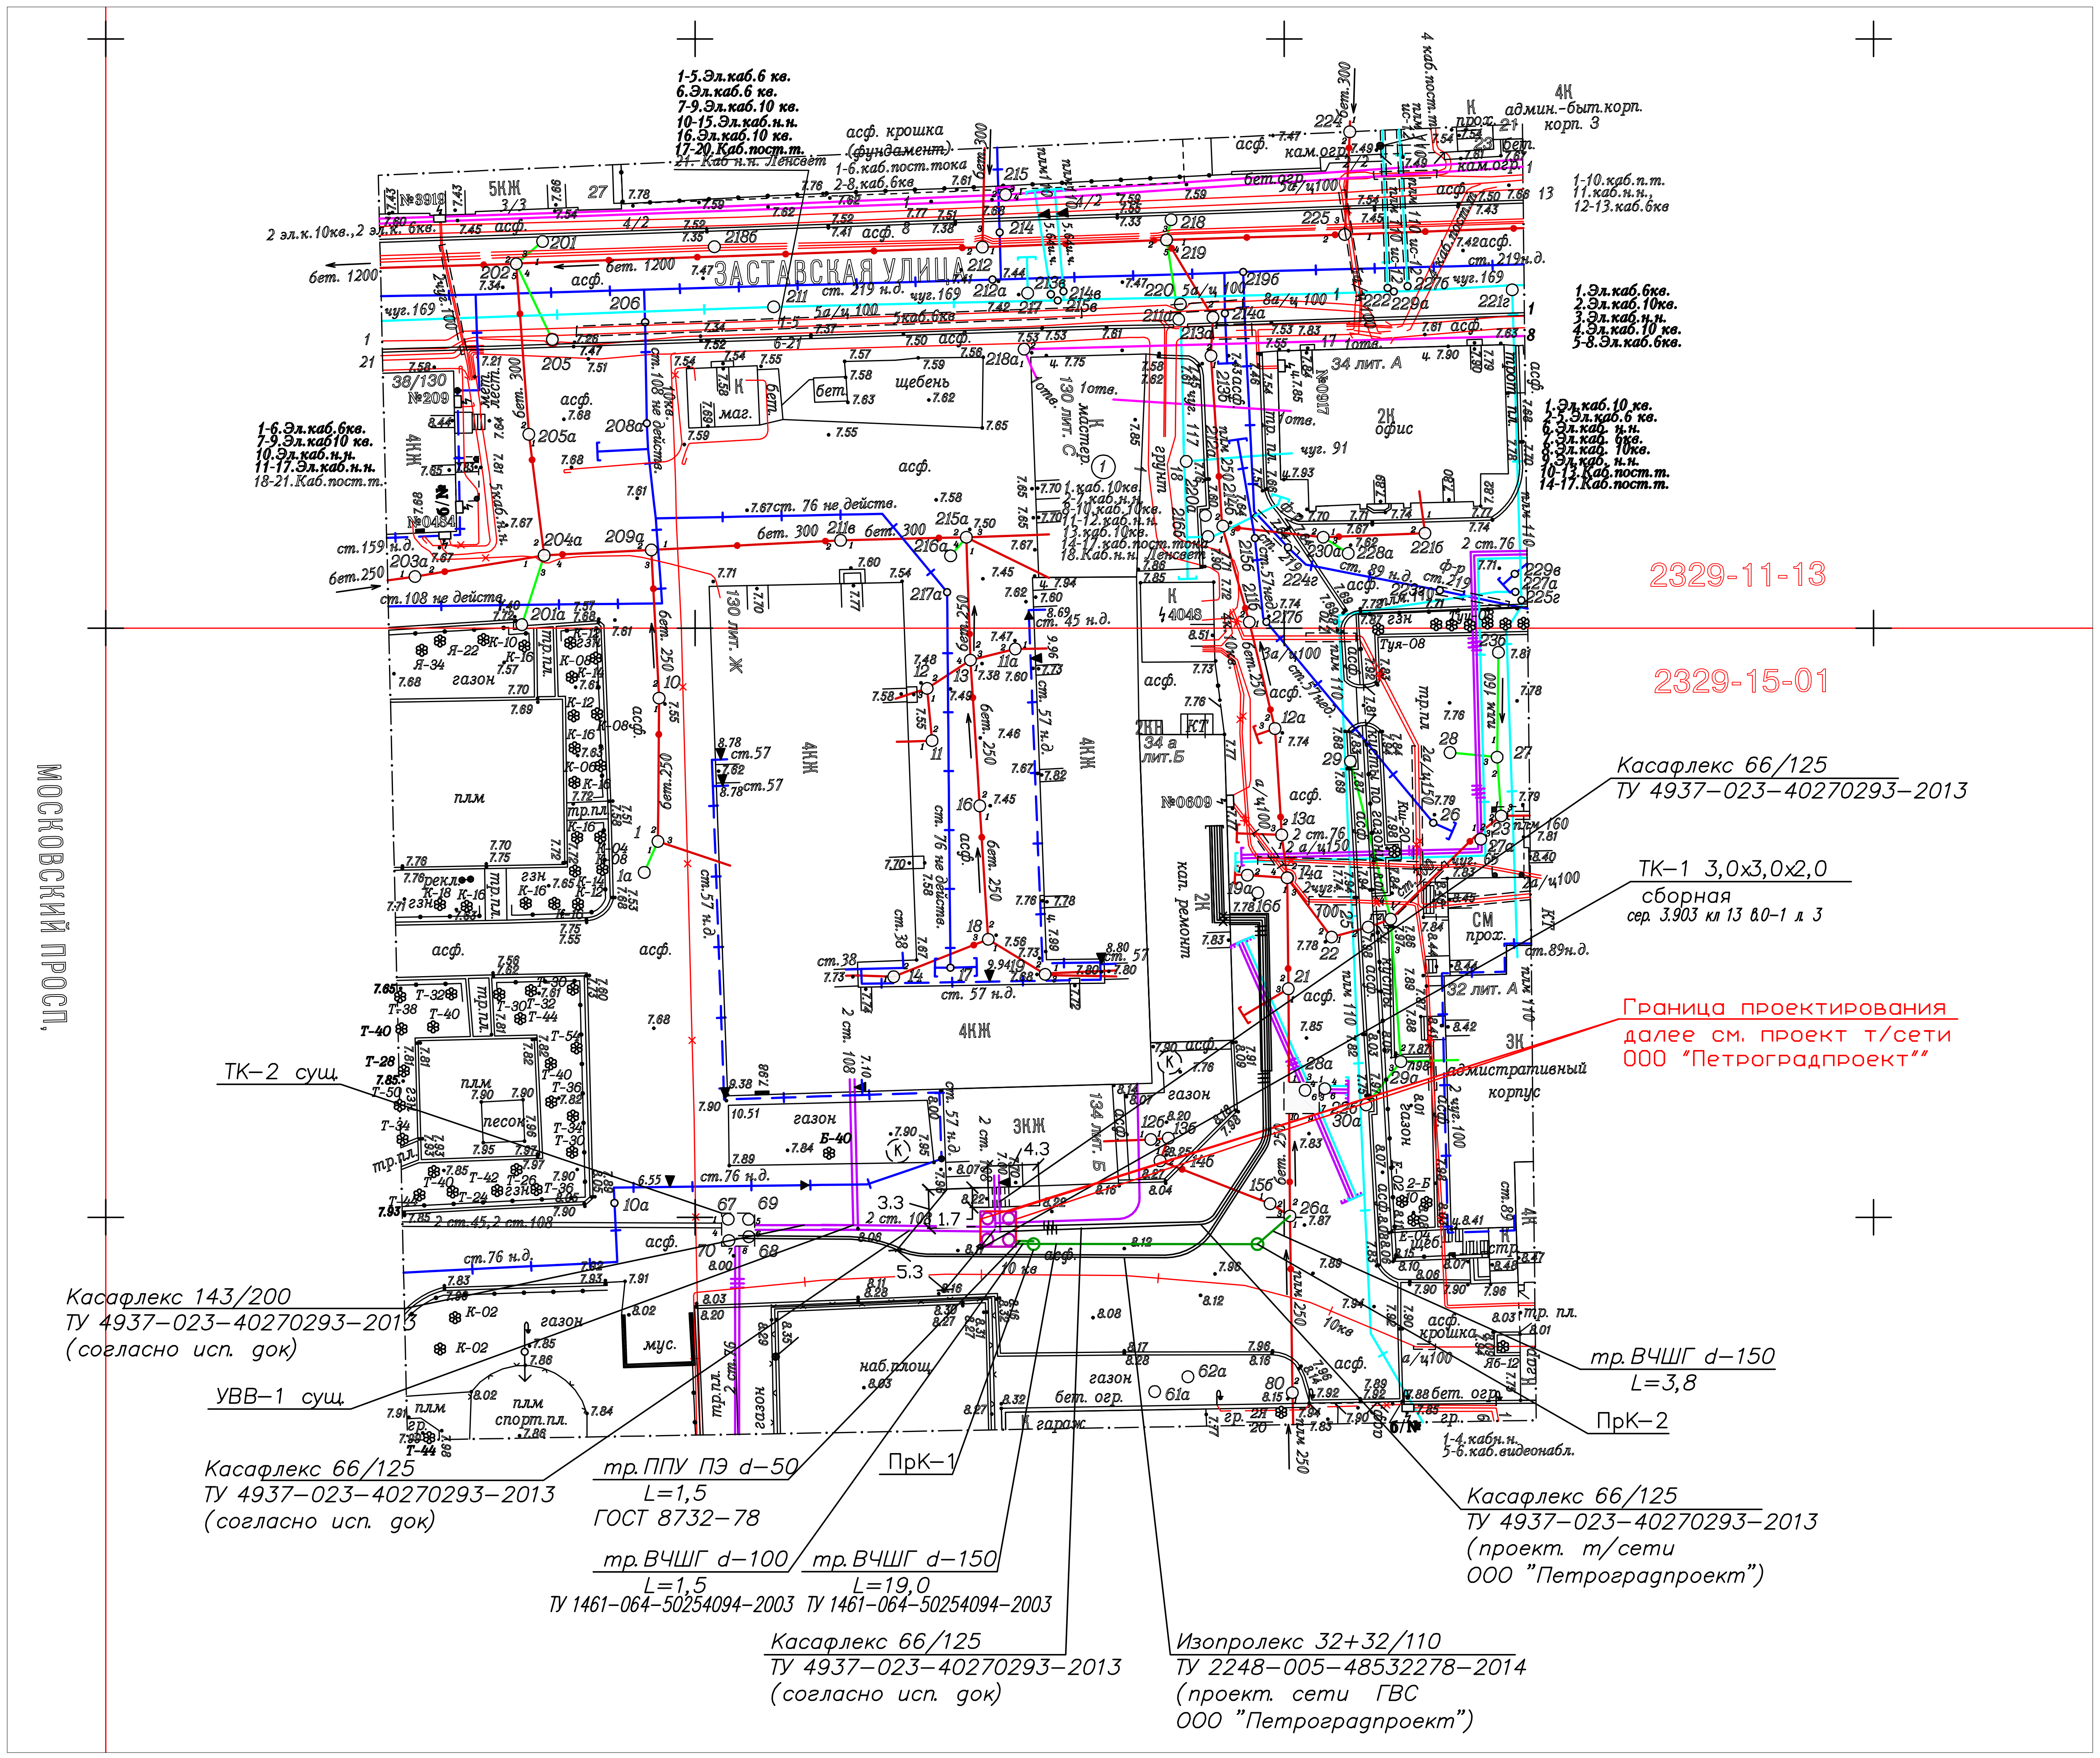
МОСКОВСКИЙ ПРОСП.
ЗАСТАВСКАЯ УЛИЦА
2329-11-13
2329-15-01
4КЖ
3КЖ
2КЖ
2Н офис
34 лит. А
32 лит. А
130 лит. Ж
134 лит. Б
34 в лит.Б
административный корпус
4Н админ.-быт.корп. корп. 3
ТК-2 сущ
УВВ-1 сущ
Касафлекс 143/200 ТУ 4937-023-40270293-2013 (согласно исп. док)
Касафлекс 66/125 ТУ 4937-023-40270293-2013 (согласно исп. док)
тр.ППУ ПЭ d-50 L=1,5 ГОСТ 8732-78
тр.ВЧШГ d-100 L=1,5 ТУ 1461-064-50254094-2003
тр.ВЧШГ d-150 L=19,0 ТУ 1461-064-50254094-2003
ПрК-1
Касафлекс 66/125 ТУ 4937-023-40270293-2013 (согласно исп. док)
Изопролекс 32+32/110 ТУ 2248-005-48532278-2014 (проект. сети ГВС ООО "Петроградпроект")
Касафлекс 66/125 ТУ 4937-023-40270293-2013 (проект. т/сети ООО "Петроградпроект")
ПрК-2
тр.ВЧШГ d-150 L=3,8
Граница проектирования далее см. проект т/сети ООО "Петроградпроект"
ТК-1 3,0х3,0х2,0 сборная сер. 3.903 кл 13 в.0-1 л 3
Касафлекс 66/125 ТУ 4937-023-40270293-2013

Планово-высотное положение сетей увязано с проектом ООО „Петроградпроект“
Ген. директор ООО „Петроградпроект“
Шишканж Т.М.
31.05.2016

## Условные обозначения ТС:

- – тепловая сеть существующая
- – дренаж и закр. выпуск от тепл. камеры проектируемый

| | | | | | | 03-2016-ЗАСТ-ТС-2 | | |
|---|---|---|---|---|---|---|---|---|
| | | | | | | г. Санкт-Петербург, Московский пр., д.130, лит. Ж(Заставская д.34А, лит. Б) | | |
| Изм. | Наз.изм. | Лист | Nдок. | Подп. | Дата | | | |
| | | | | | | Реконструкция тепловой сети с устройством тепловой камеры | Стадия | Лист | Листов |
| Разработал | Волков | | | | 03.16 | | Р | 2 | - |
| Проверил | Бердников | | | | 03.16 | План трассы<br>М 1 : 500 | ООО "Промтехэкспертиза" | | |
| Н.контроль | Заргарова | | | | 03.16 | | | | |

Формат А2

Согласовано

Инв. № подл.
Подп. и дата
Взам.инв.№