


План 1 этажа

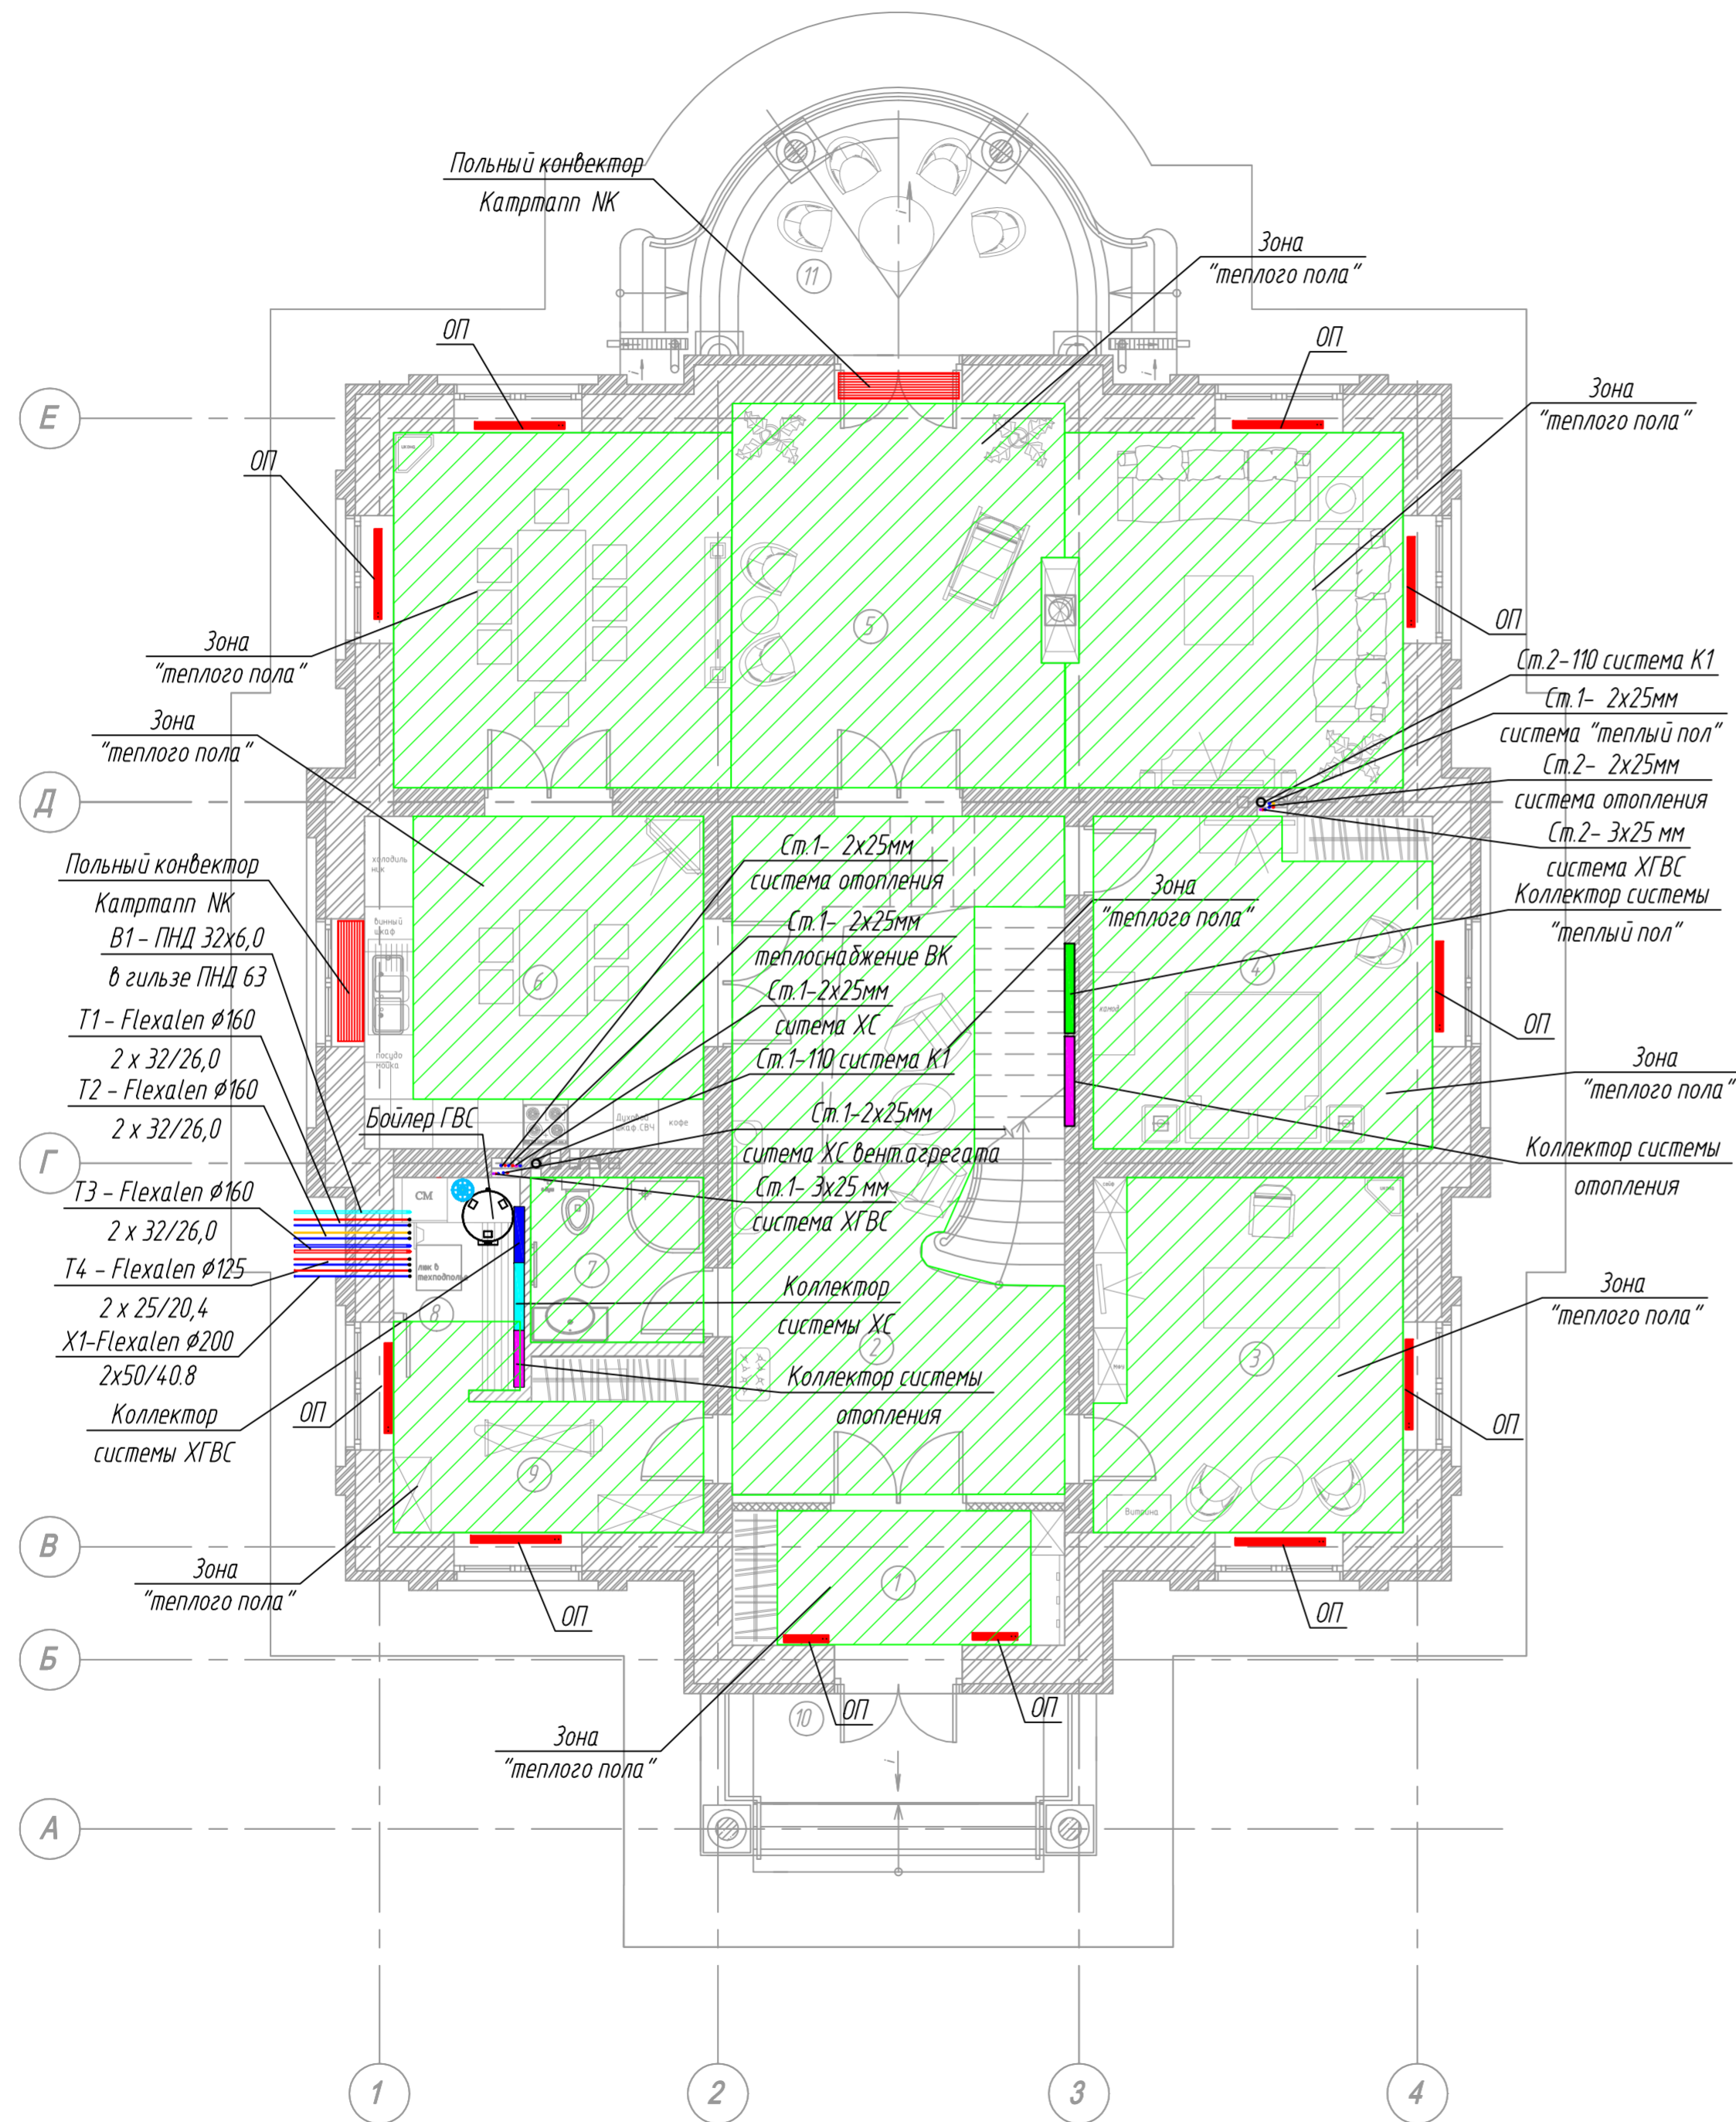

Экспликация помещений

№ пом.	Наименование	Площадь м ²
1	Тамбур	8.4
2	Холл (вкл. лест. на 2 эт.)	39.8
3	Кабинет	19.5
4	Гостевая спальня	19.9
5	Гостиная-каминная-столовая	65.1
6	Кухня	19.9
7	Гостевой санузел	5.0
8	Постирочная	3.1
9	Гардеробная	10.6
10	Терраса 1 (8.7 x 0.3)	2.6
11	Терраса 2 (17.8 x 0.3)	5.3
Общая площадь 1 этажа :		199.2
Общая площадь коттеджа :		380.6


Составлено

Взам. инв. №

Листы и дата


Инв. № подл.

План 1 этажа

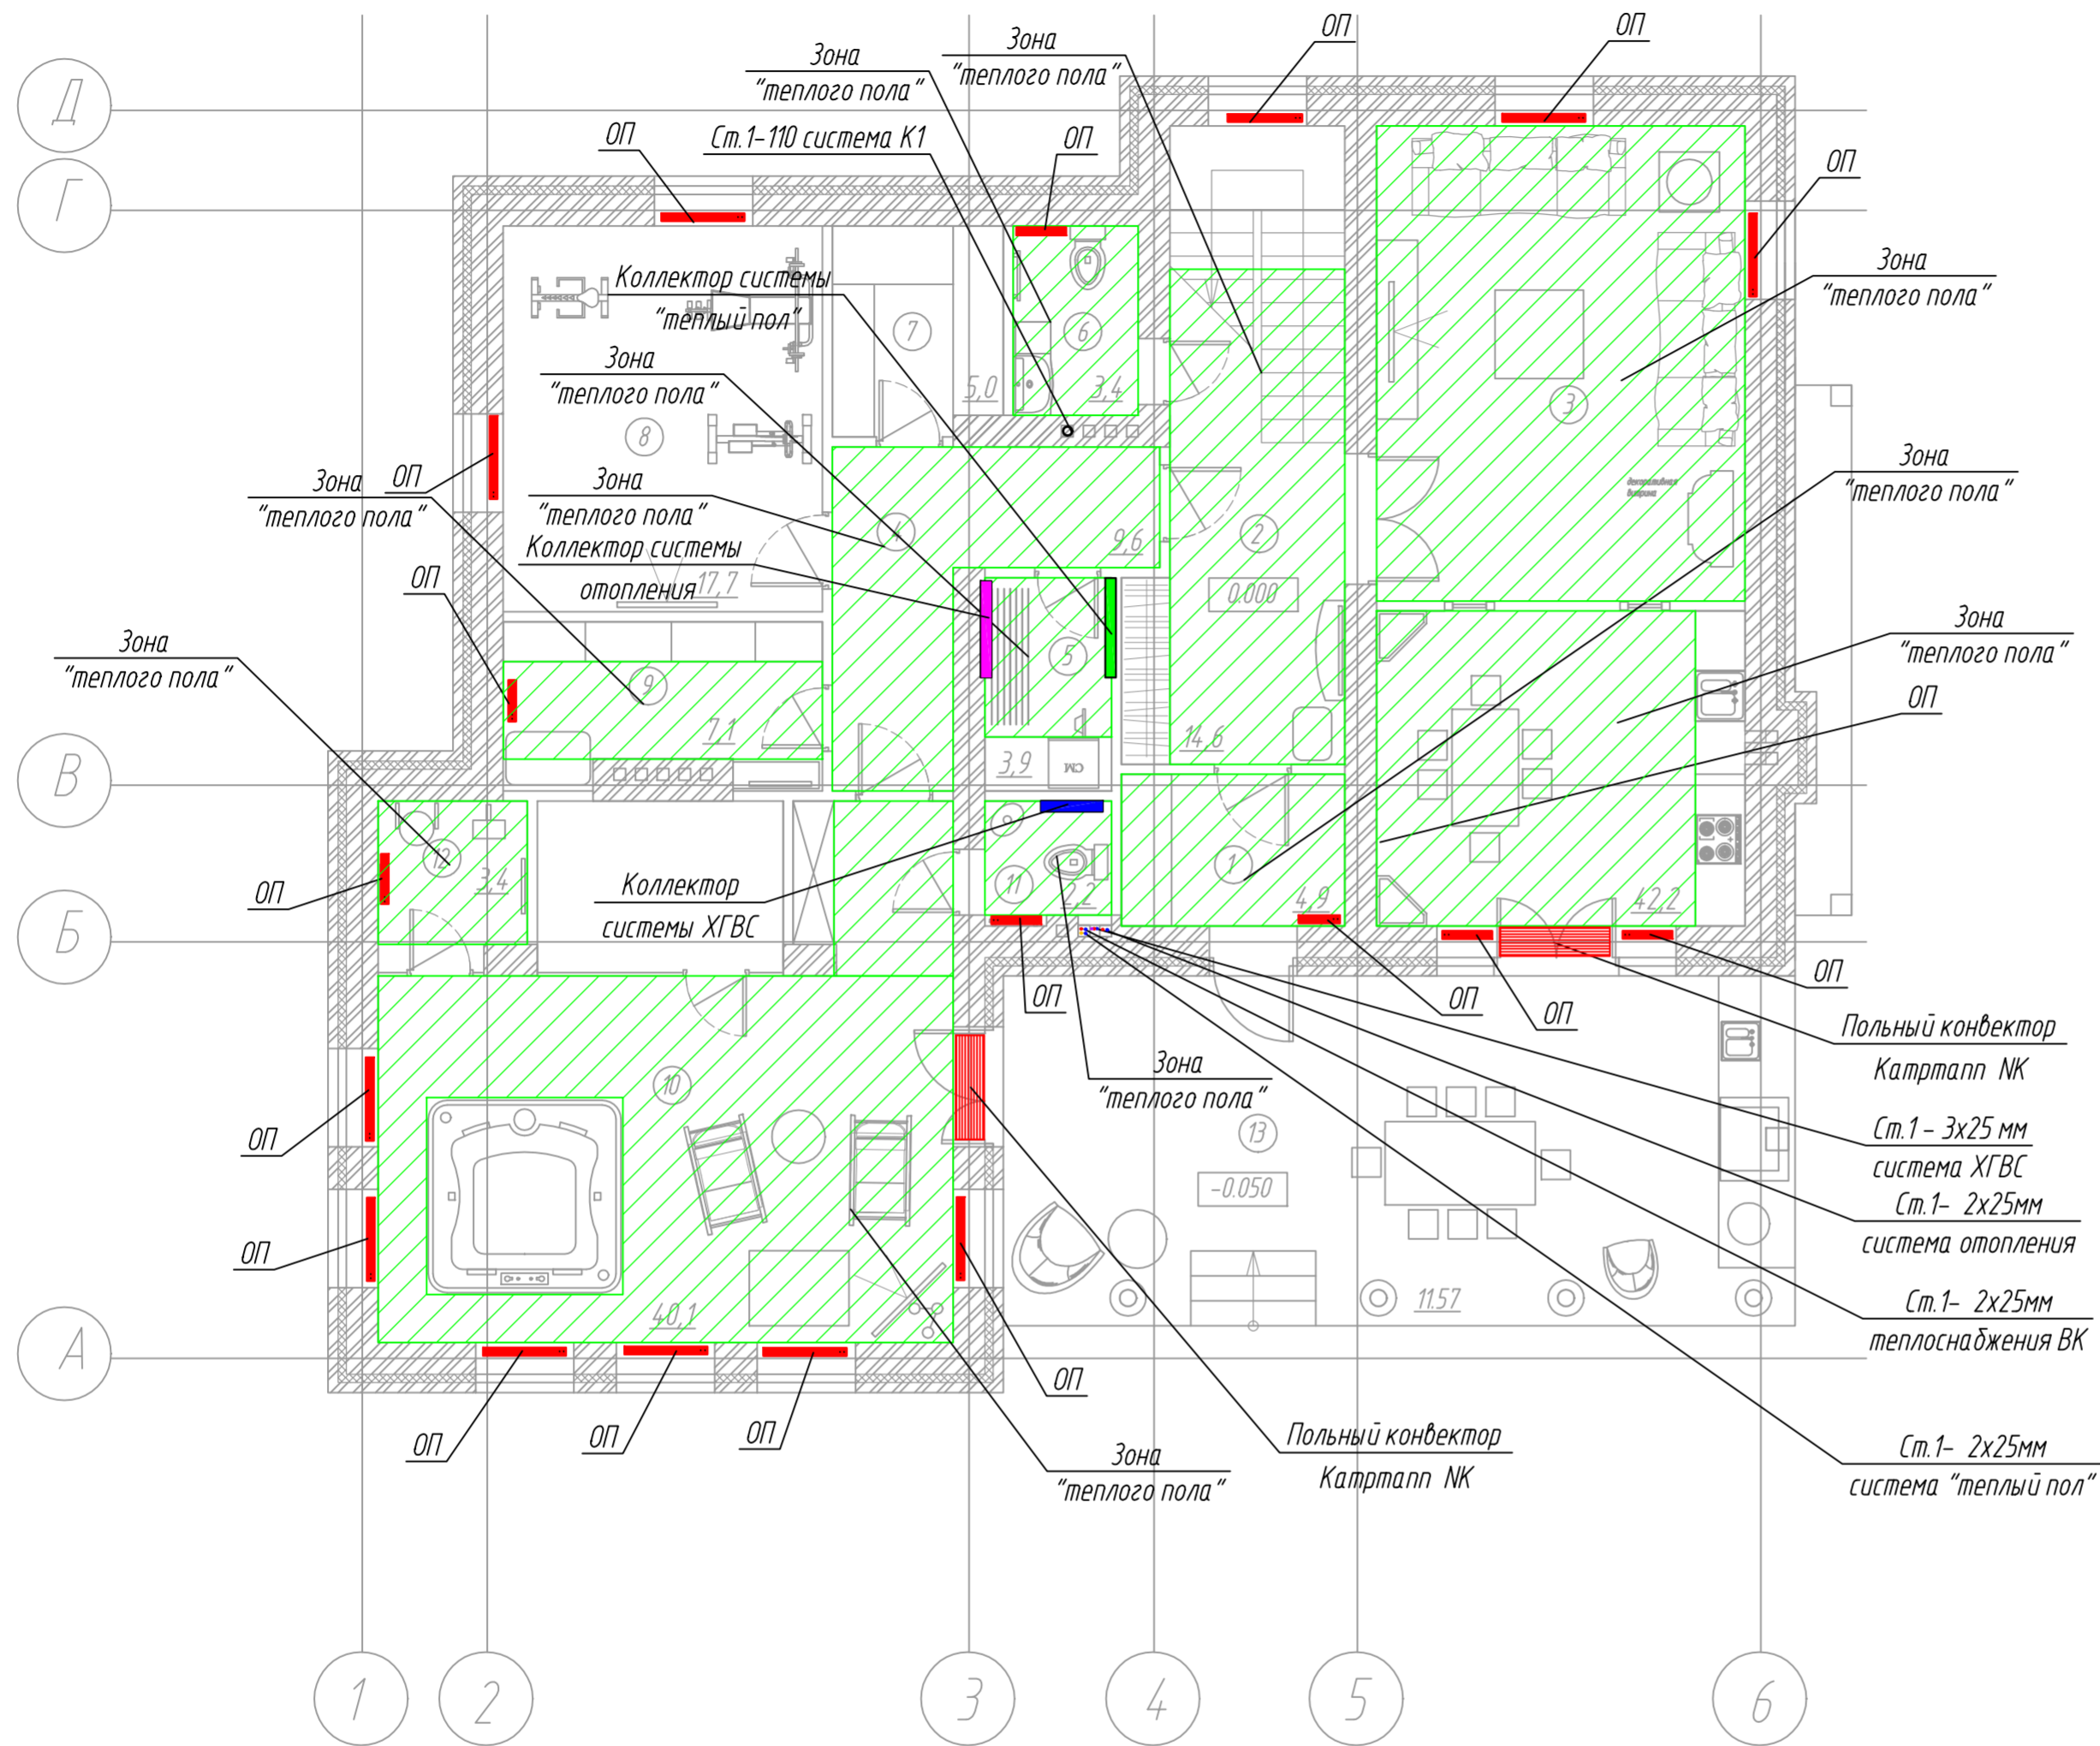

Экспликация помещений 1 этажа

№ помеще- ния	Наименование	Площадь, м²
1	Тамбур	4.9
2	Лестничный холл	14.6
3	Гостиная-столовая	42.2
4	Коридор	9.6
5	Постирочная	3.9
6	Туалет	3.4
7	Кладовая	5.0
8	Спортзал	17.7
9	Раздевалка	7.1
10	Сауна	40.1
11	Туалет	2.2
12	Душевая	3.4
13	Терраса (коэфф. 0.3) 38.55x0.3	11.57
Общая площадь		165.7

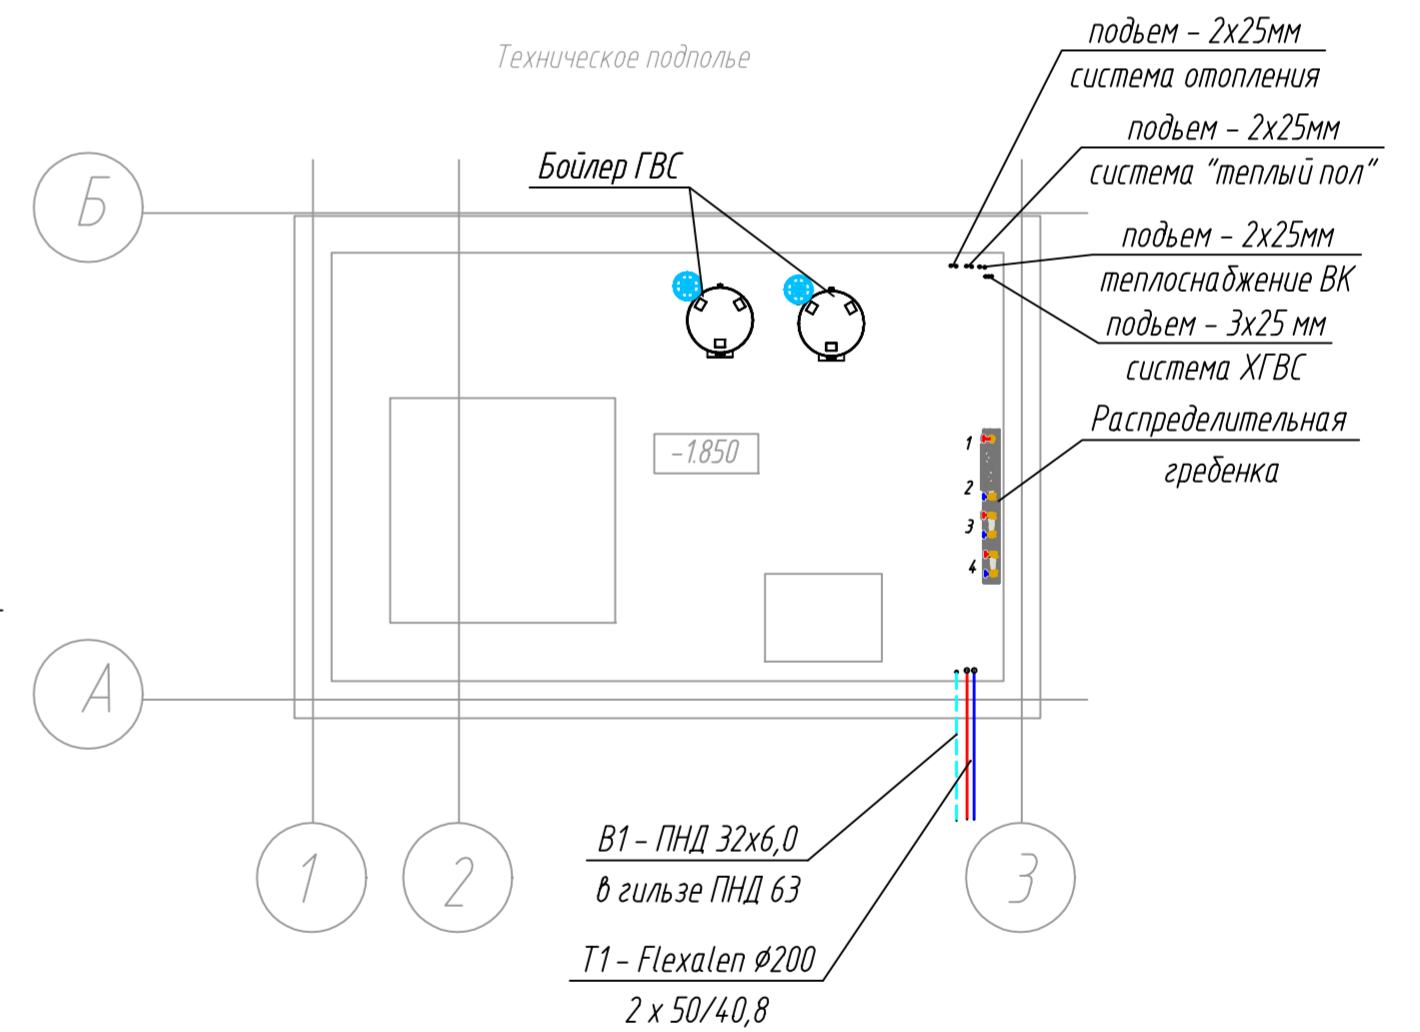


Составлено	
Взам. инв. №	
Подп. и дата	
Инв. № подл.	

План 2 этажа

Экспликация помещений 2 этажа

№ помеще-ния	Наименование	Площадь, м ²
1	Холл	29.8
2	Туалет	2.8
3	Ванная комната	10.6
4	Игровая	24.9
5	Гардеробная	9.0
6	Спальня	22.7
7	Спальня	19.2
8	Вентоборудование	2.7
9	Лестница	
Общая площадь		121.7

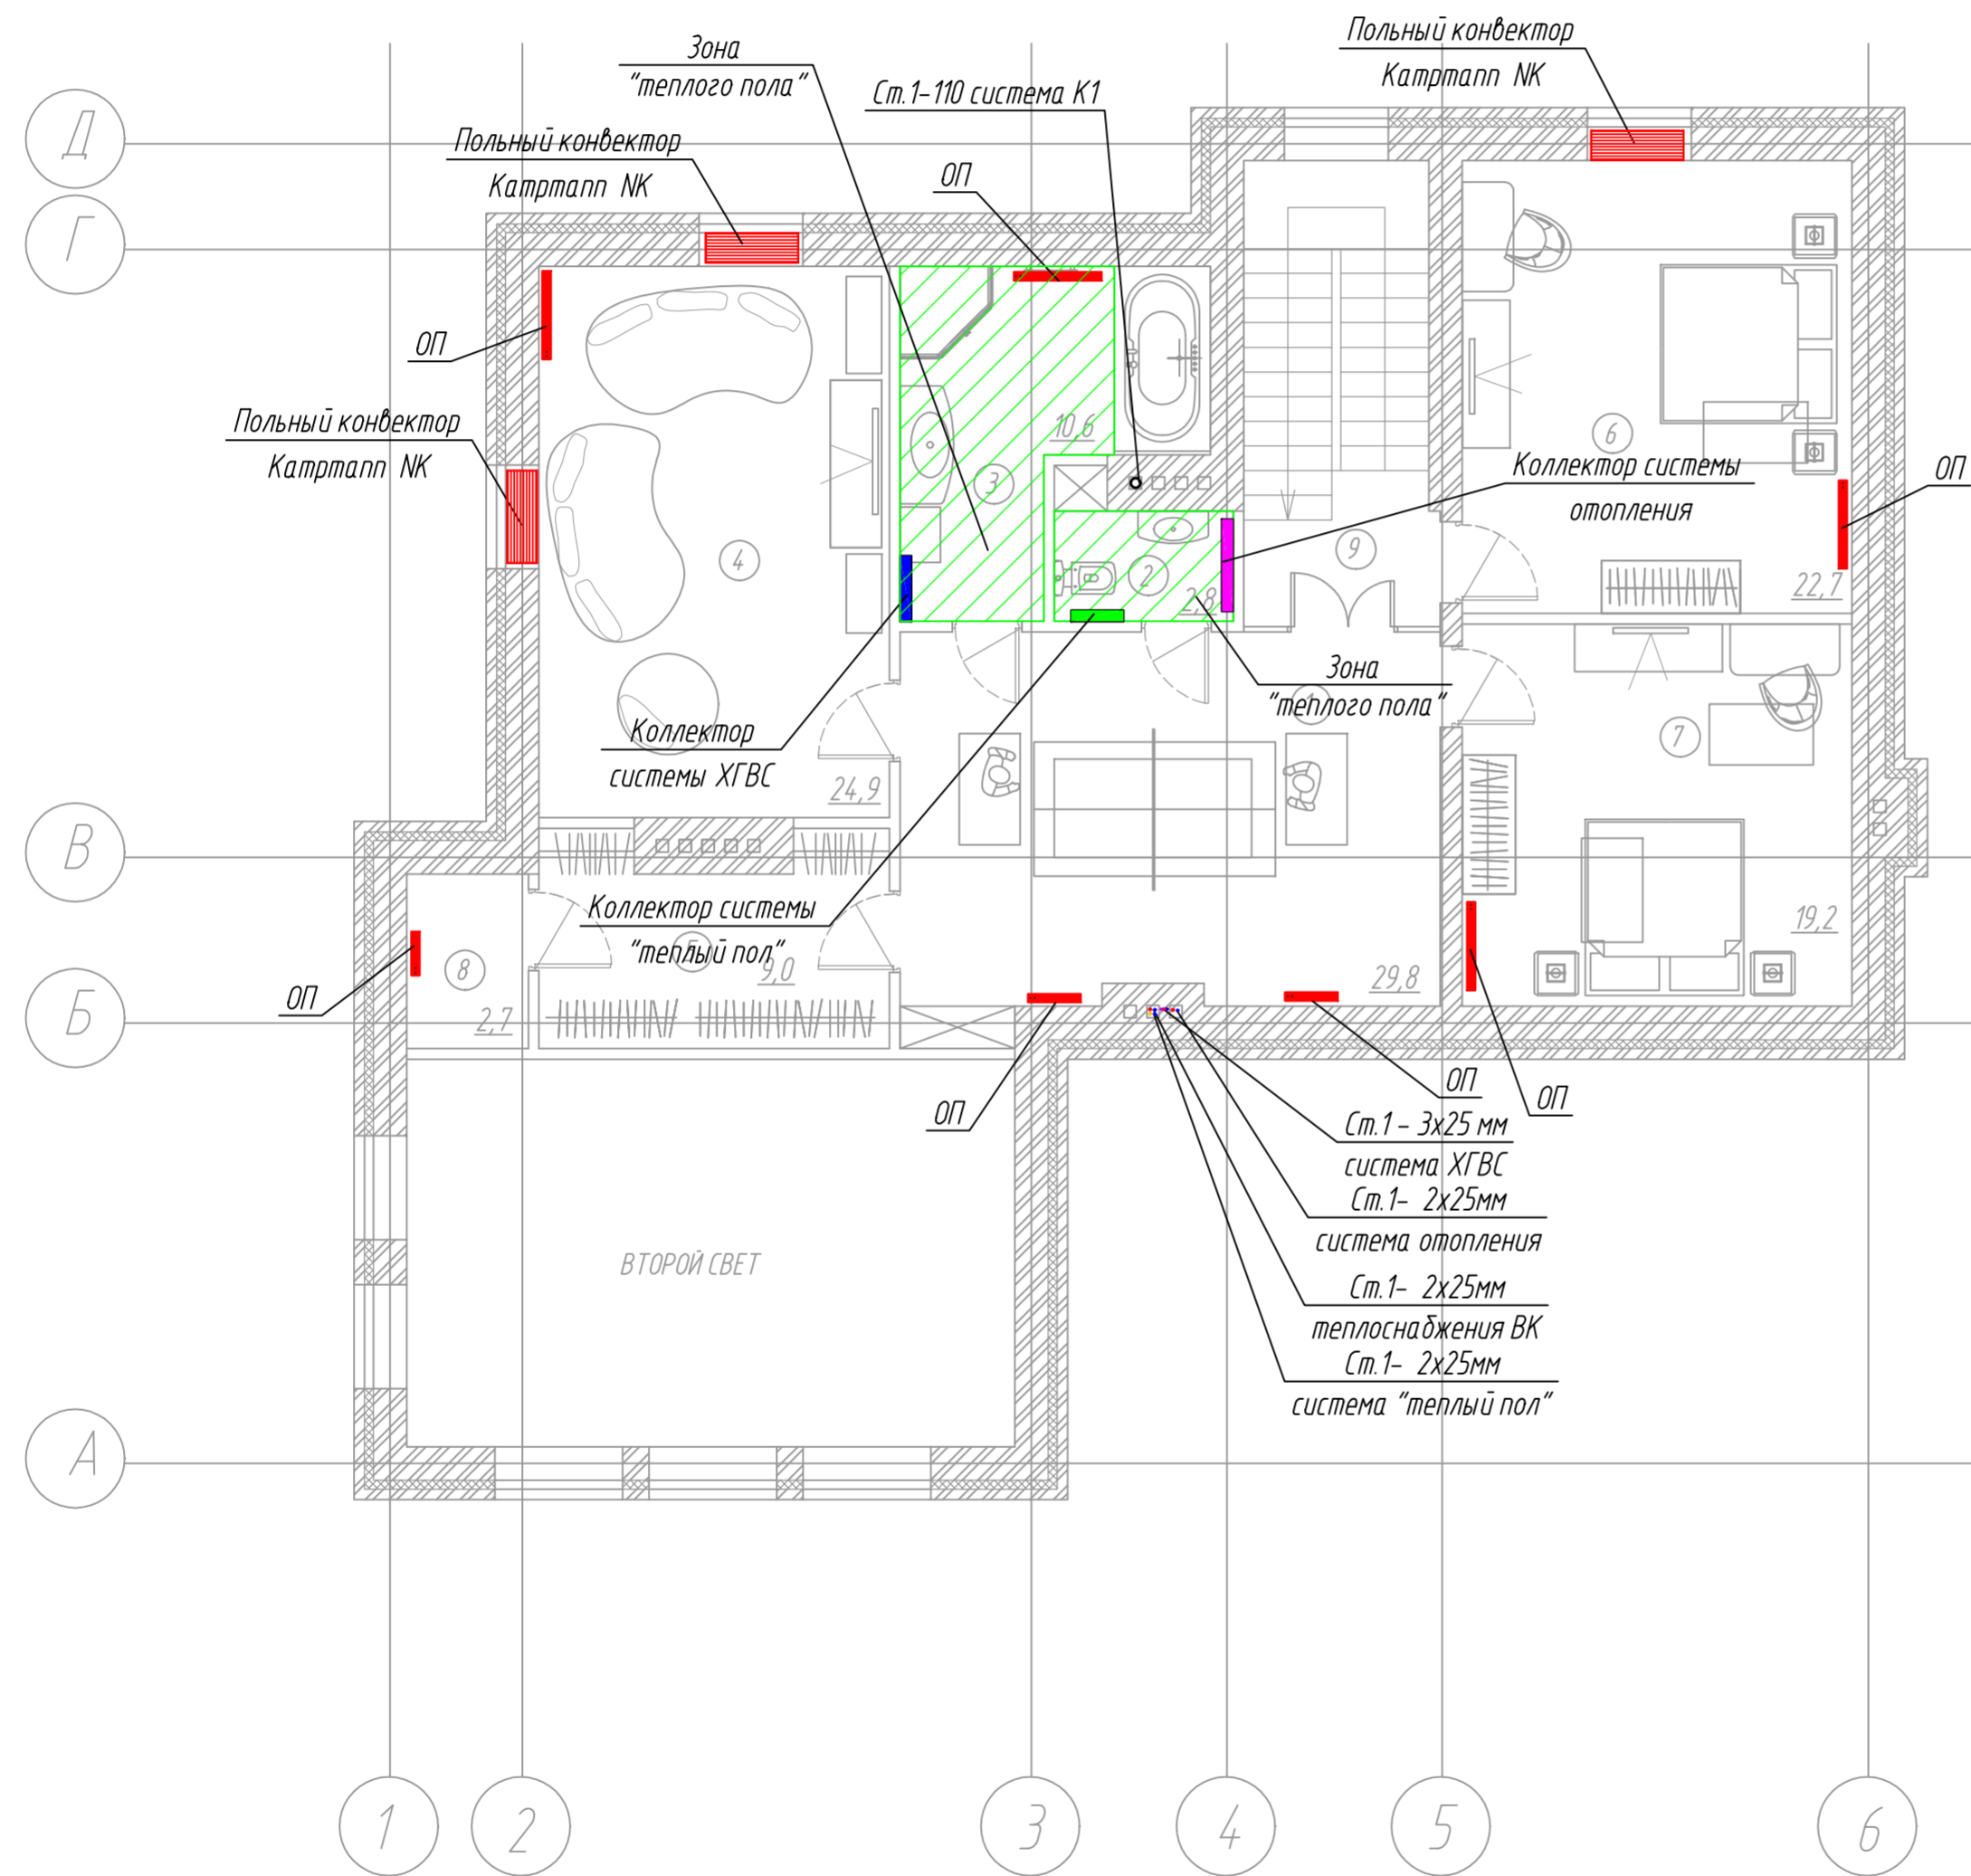

Составлено	
Взам. инв. №	
Подп. и дата	
Инв. № подл.	

