



Граница участка

Запад

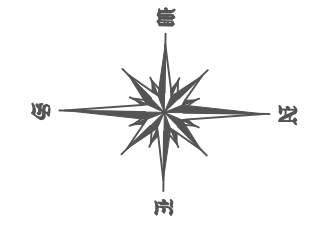


План расстановки мебели

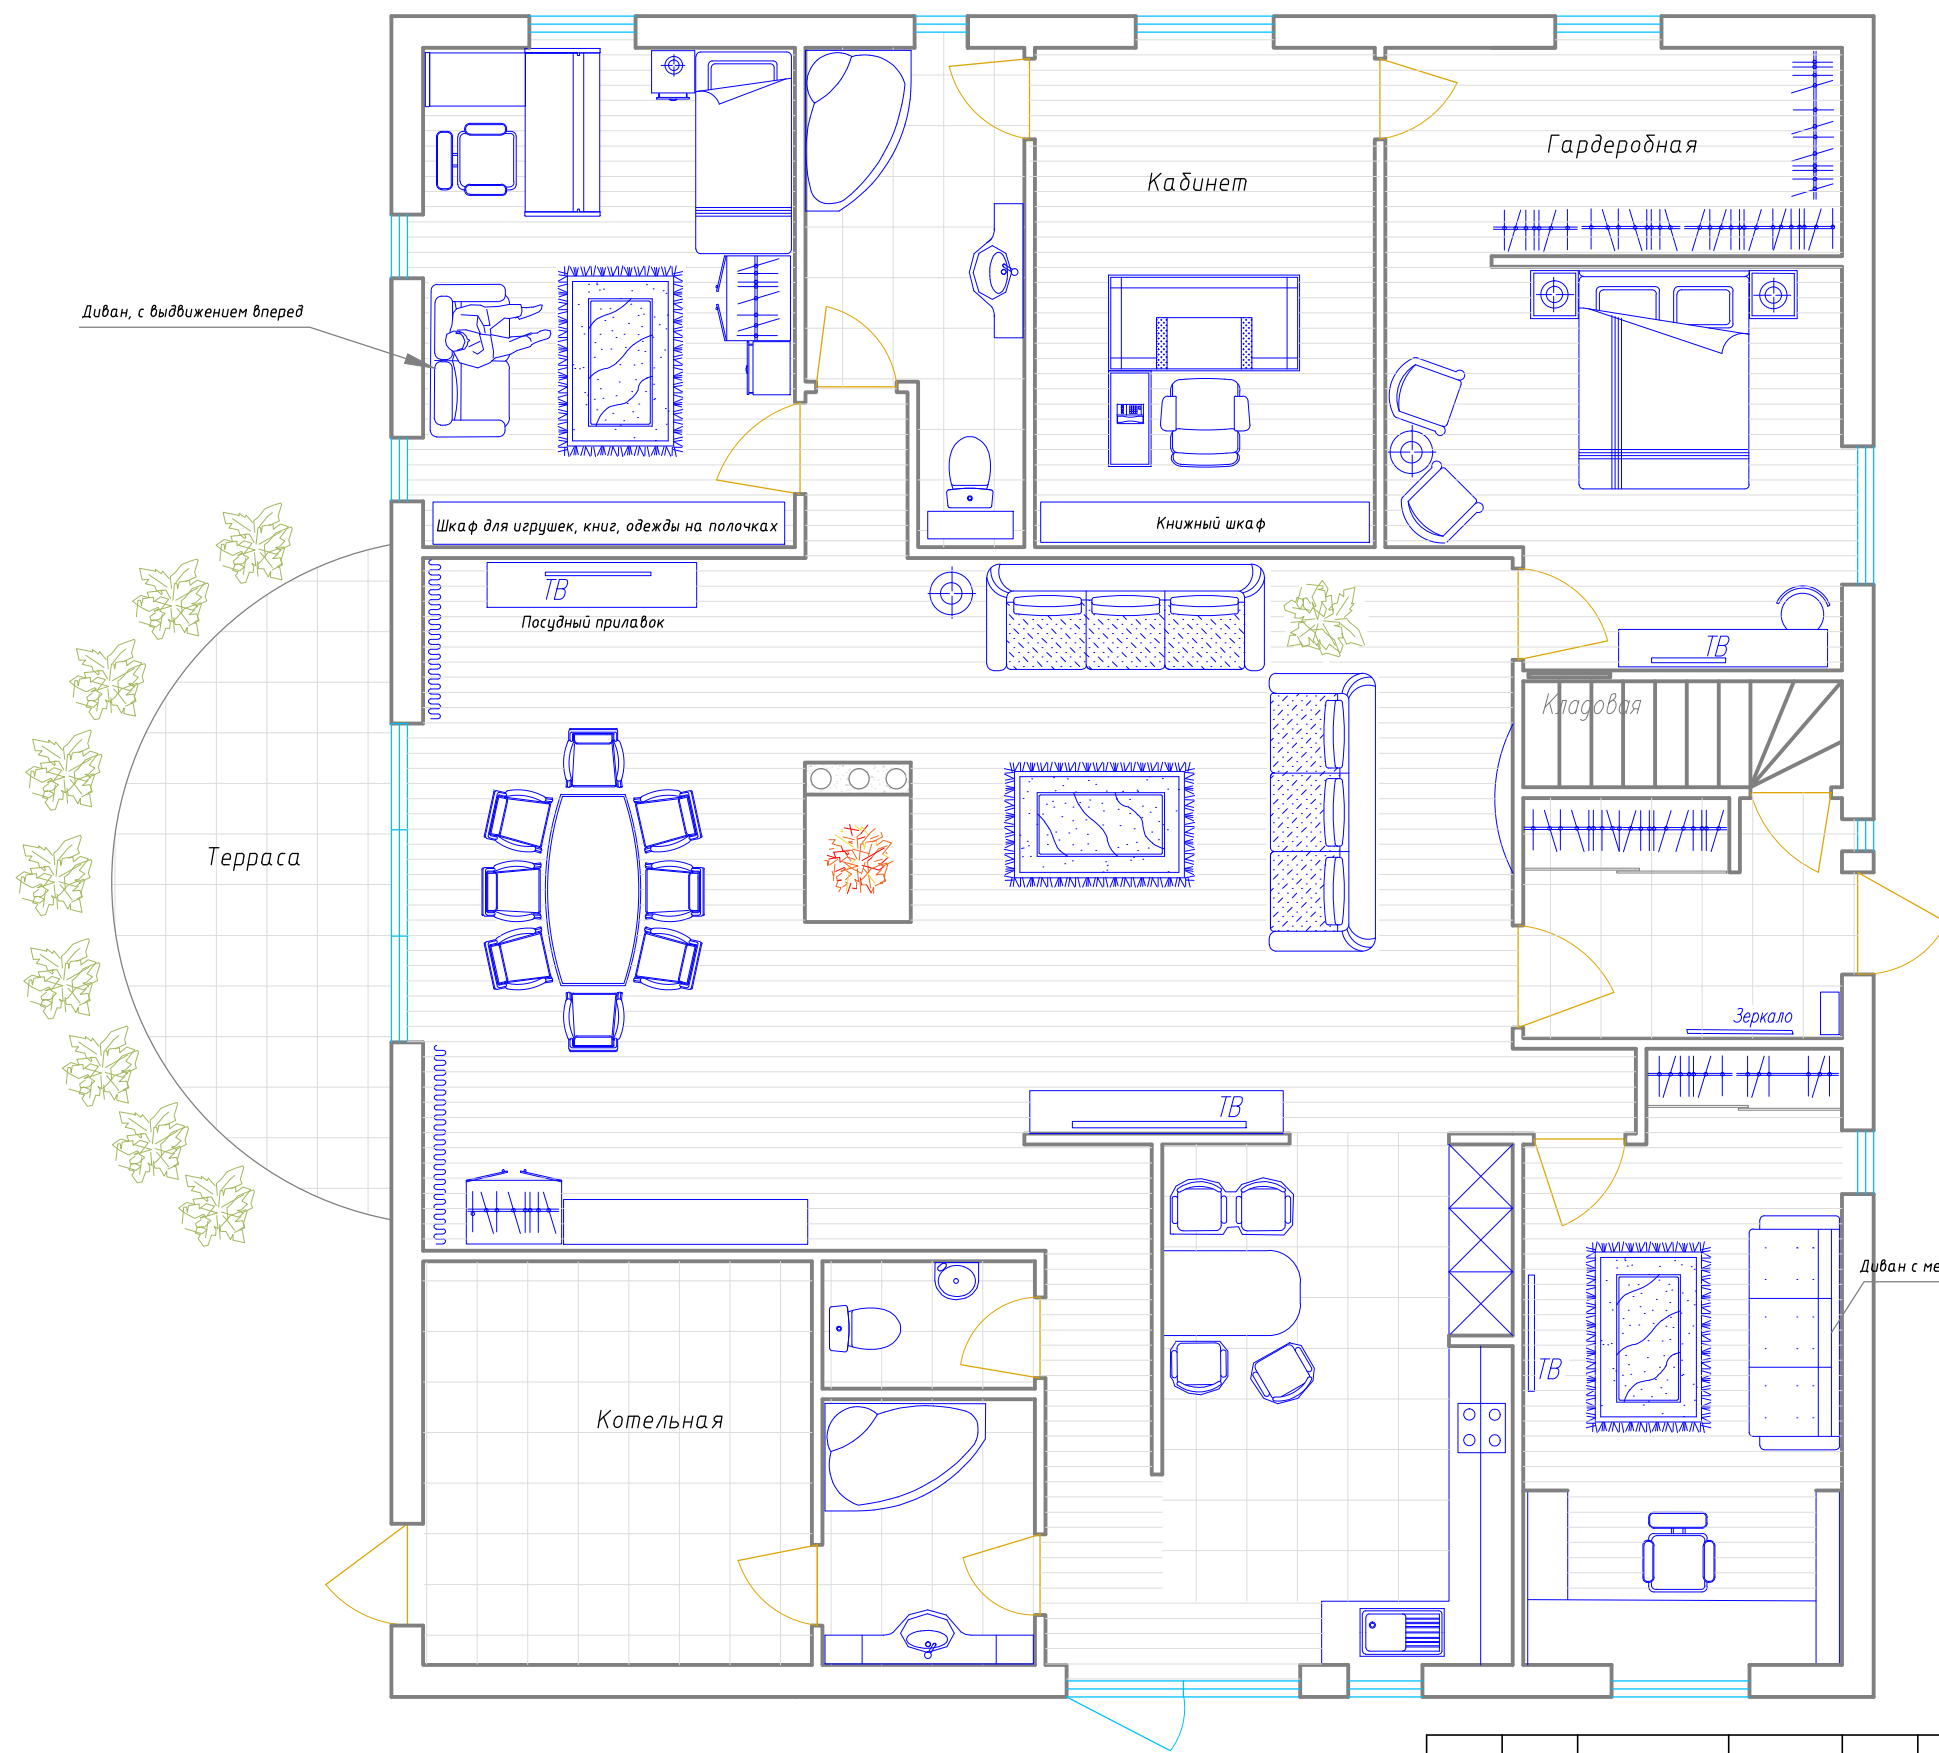


Север

Восток

| | | | | | | | | |
|----------|------|--------|-------|------|--|--------|-------------|--------|
| | | | | | Адрес: Ленинградская область | | | |
| Изм. | Кол. | № док. | Подп. | Дата | Дизайн-проект интерьера загородного дома | Стадия | Лист | Листов |
| | | | | | | П | 1 | |
| | | | | | План расстановки мебели Вариант с камином в центре гостиной | | Zoia Zorina | |
| Утвержд. | | | | | | | | |

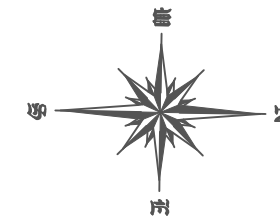

Размерный план

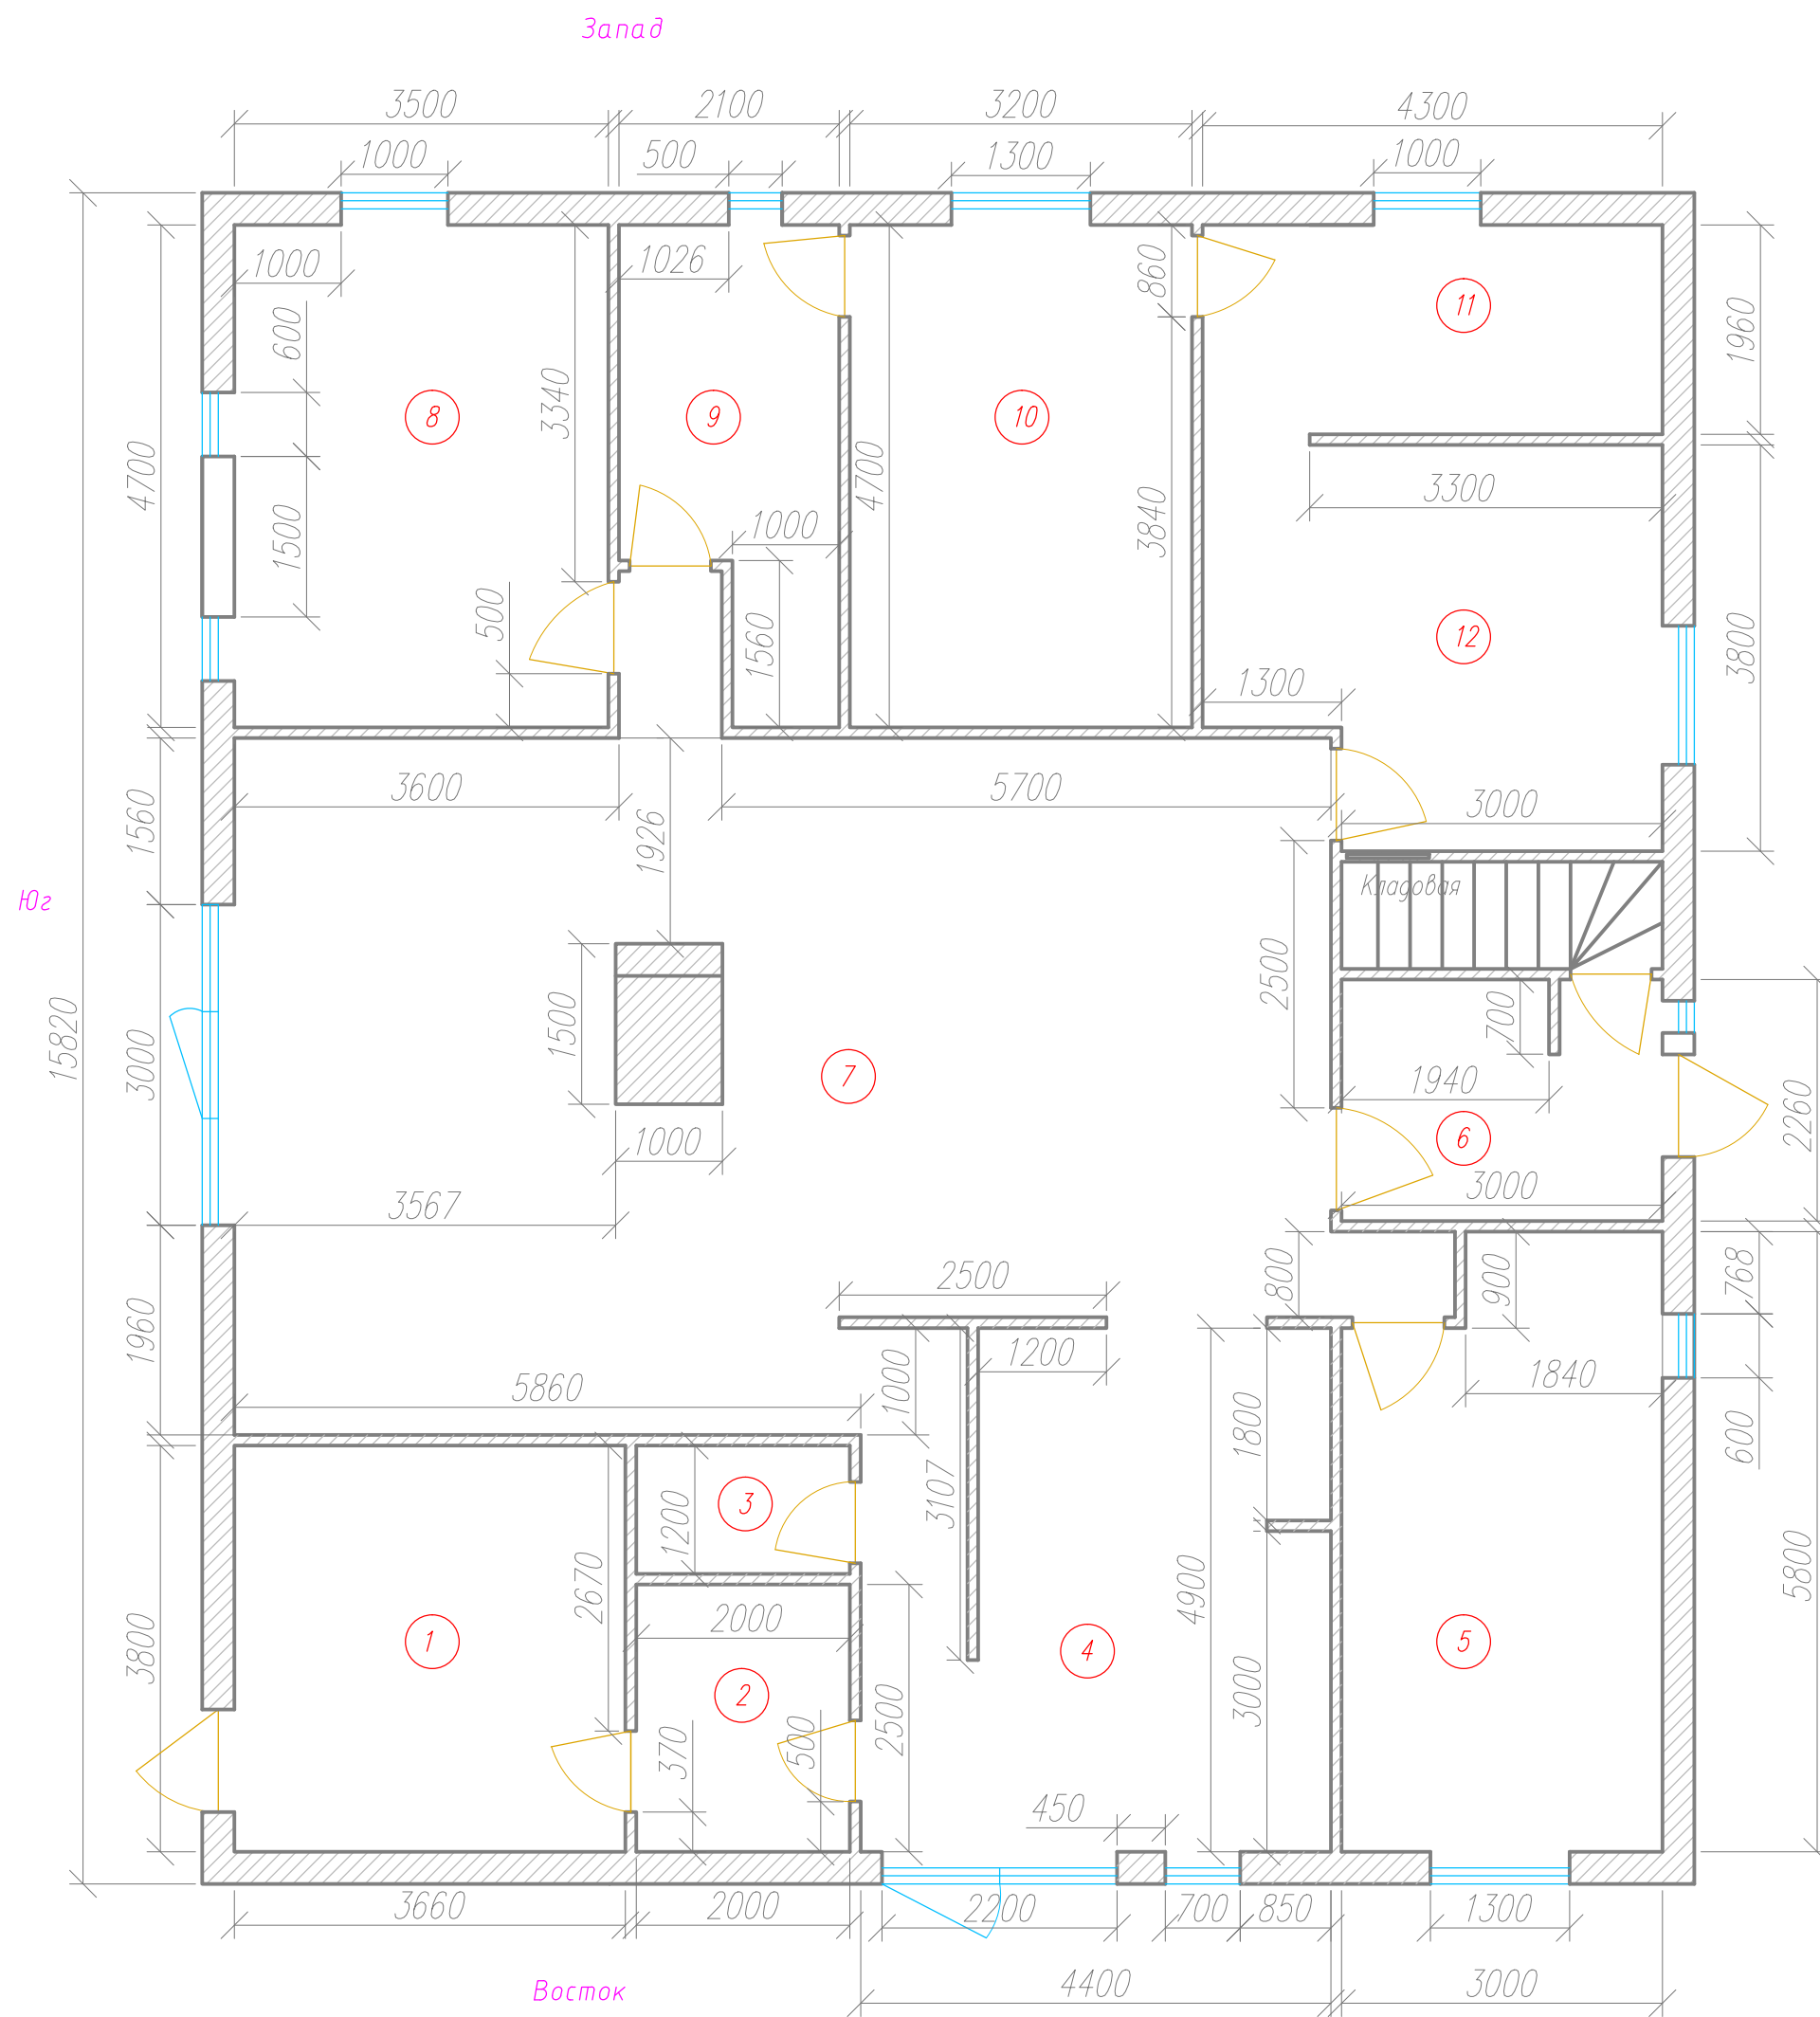

| Экспликация помещений | | |
|-----------------------|---------------------|----------------|
| № п/п | Наименование | Площадь, м.кв. |
| 1 | Котельная | 13,9 |
| 2 | Ванная | 5 |
| 3 | Туалет | 2,4 |
| 4 | Кухня | 16,17 |
| 5 | Детская | 16,35 |
| 6 | Прихожая | 6,7 |
| 7 | Гостиная - столовая | 69,54 |
| 8 | Детская | 16,45 |
| 9 | Ванная | 8 |
| 10 | Кабинет | 15 |
| 11 | Гардеробная | 6,46 |
| 12 | Спальня | 16,89 |
| ИТОГО: | | 192,86 |

| | | | |
|--|--------|-------------|--------|
| Дизайн-проект интерьера загородного дома | Стадия | Лист | Листов |
| | П | 2 | |
| Размерный план | | Zoia Zorina | |