Схема прокладки кабеля

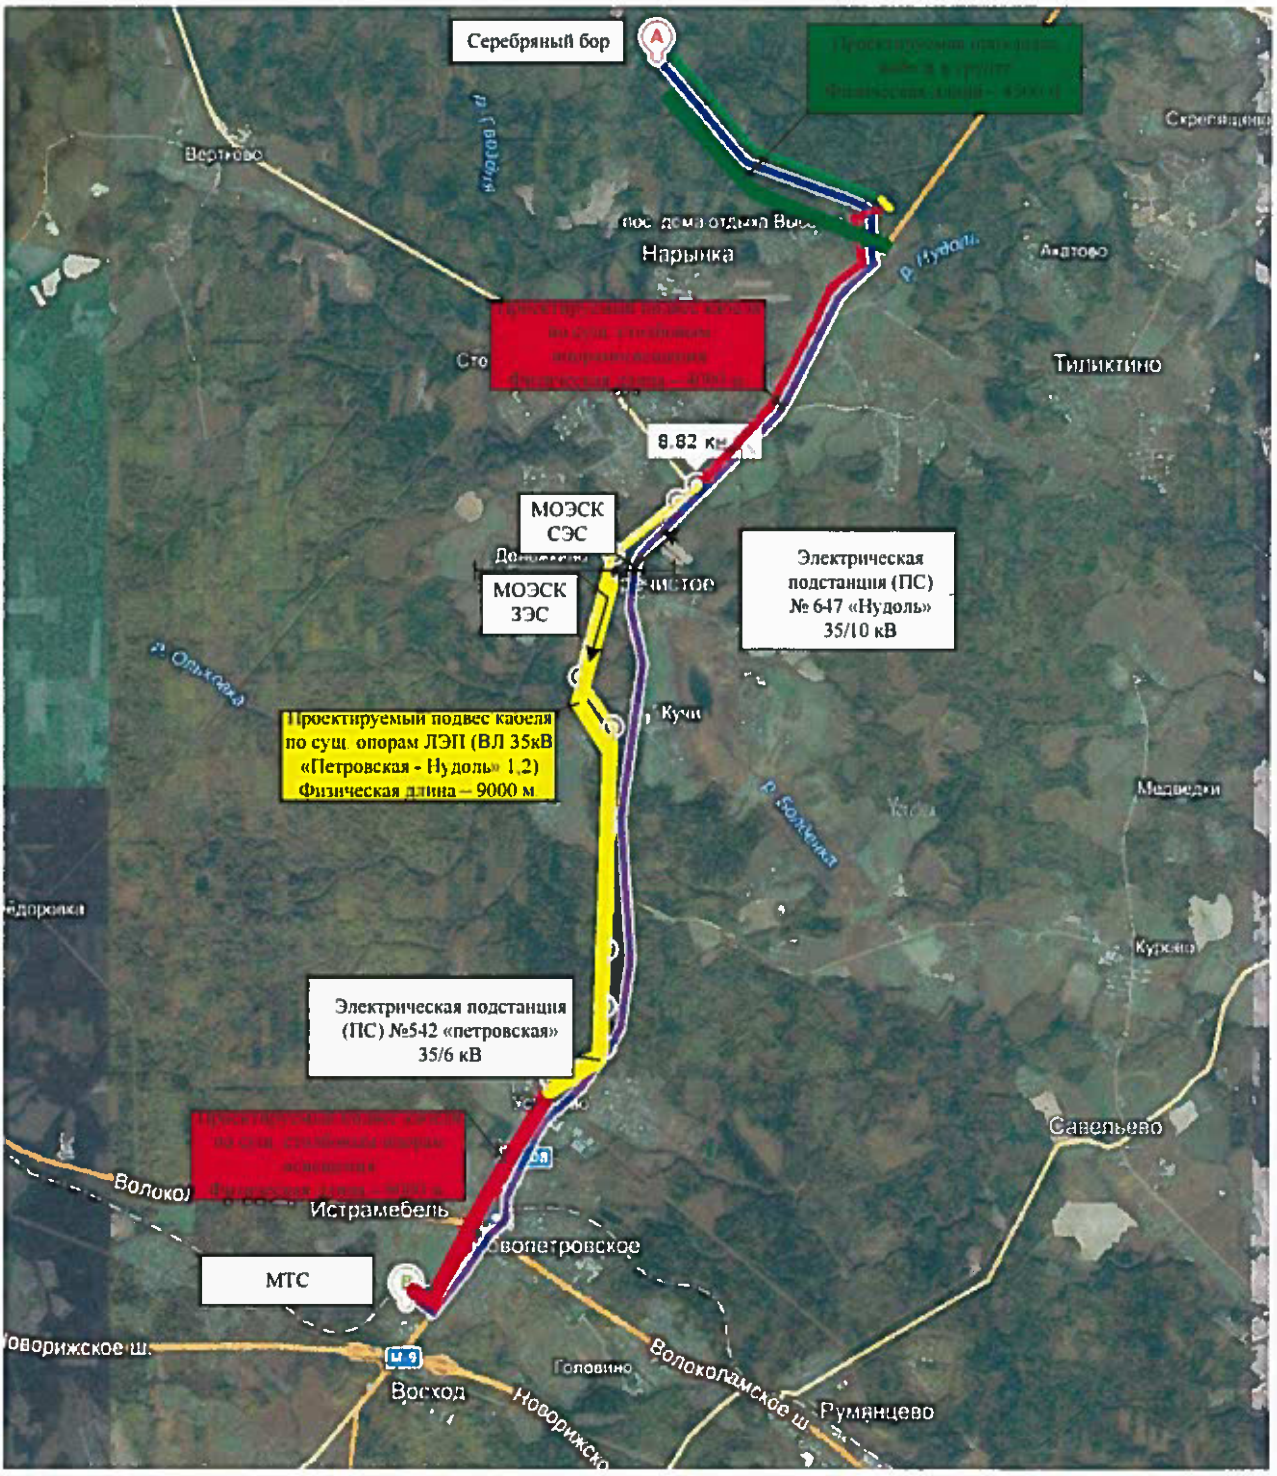

Условные обозначения

- Проектируемый подвес кабеля по сущ. столбовым опорам
- Проектируемый подвес кабеля по сущ. опорам ЛЭП
- Проектируемая прокладка кабеля в грунте