


Инв. № подл.	Подп. и дата	Взам. инв. №	Согласовано




5 МН			
------	--	--	--

ФАСАД 1-12

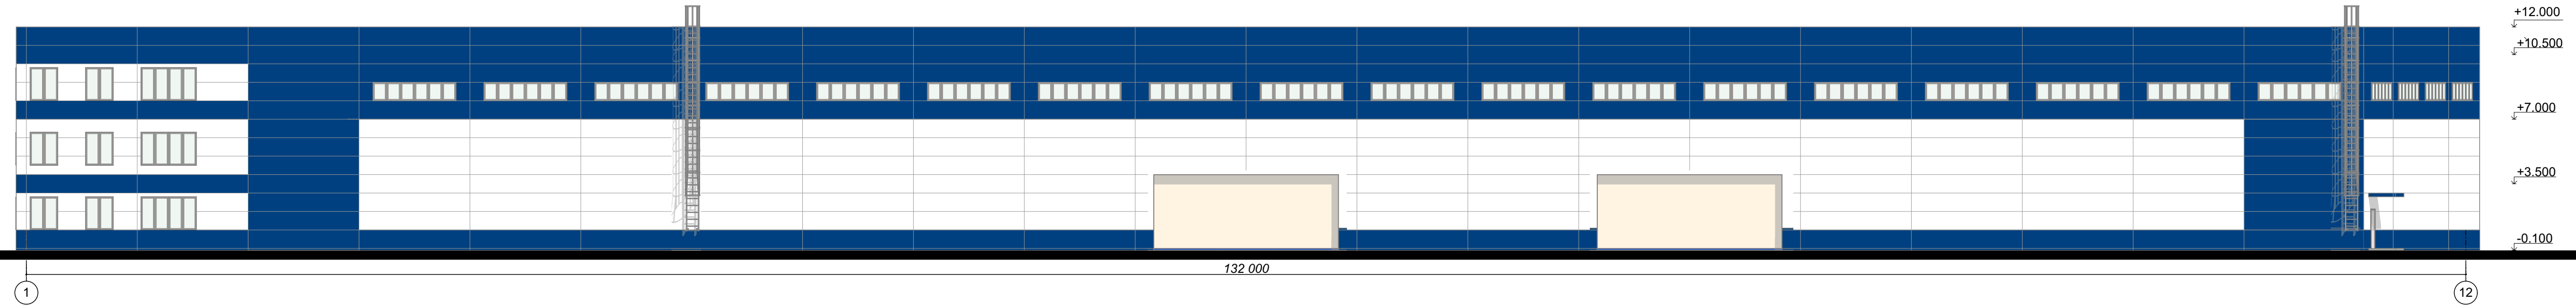


ФАСАД 12-1

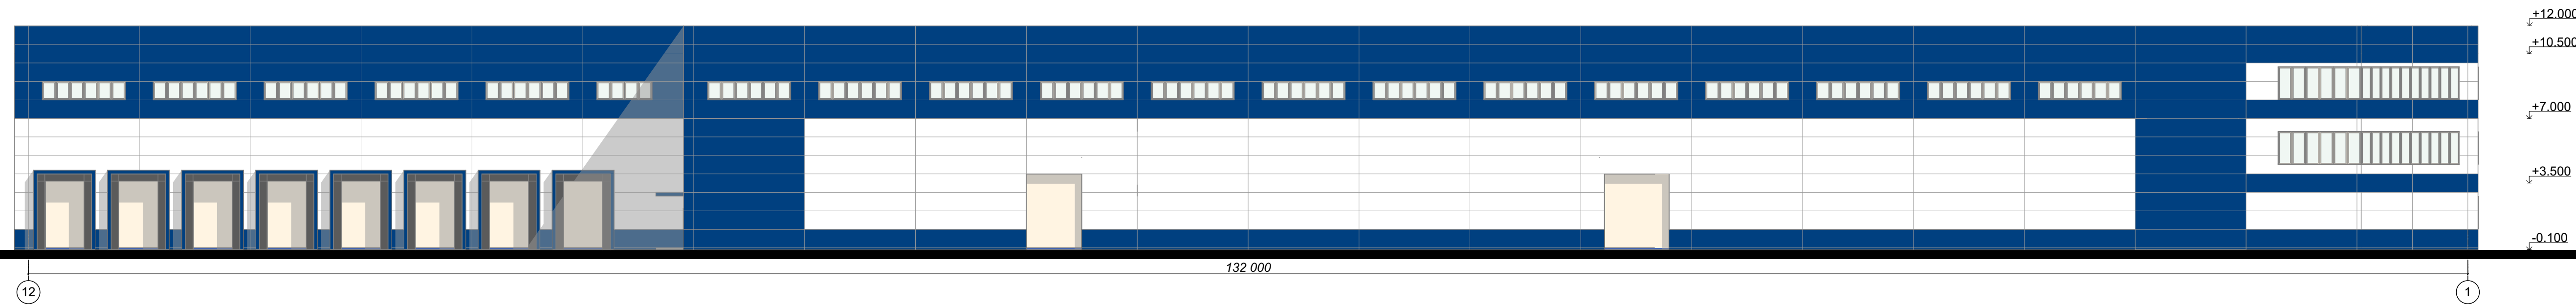


Согласовано  
Инд. № подл.  
Подп. и дата  
Взам. инв. №

# ФАСАД А-В

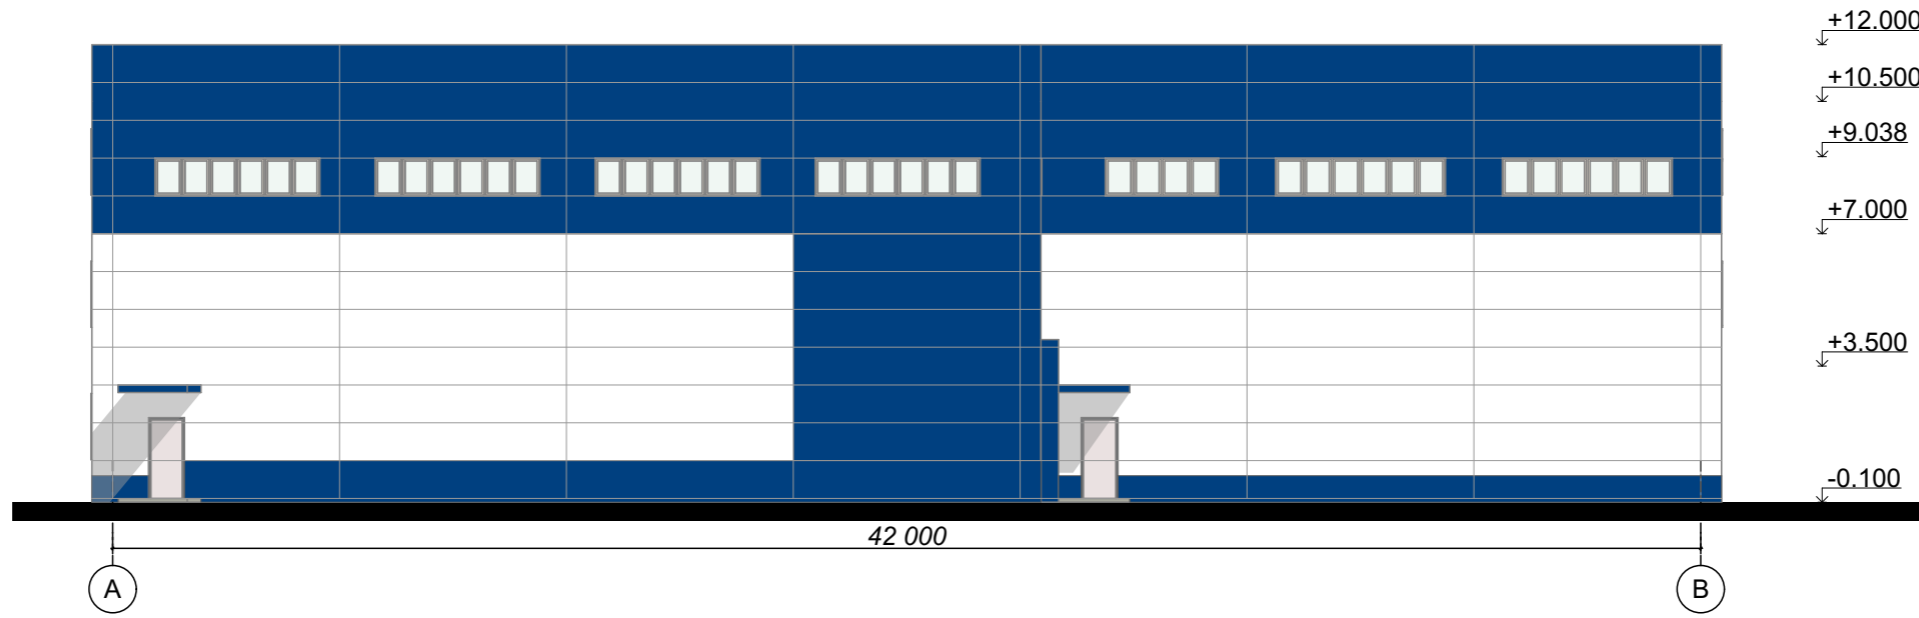


# ФАСАД В-А

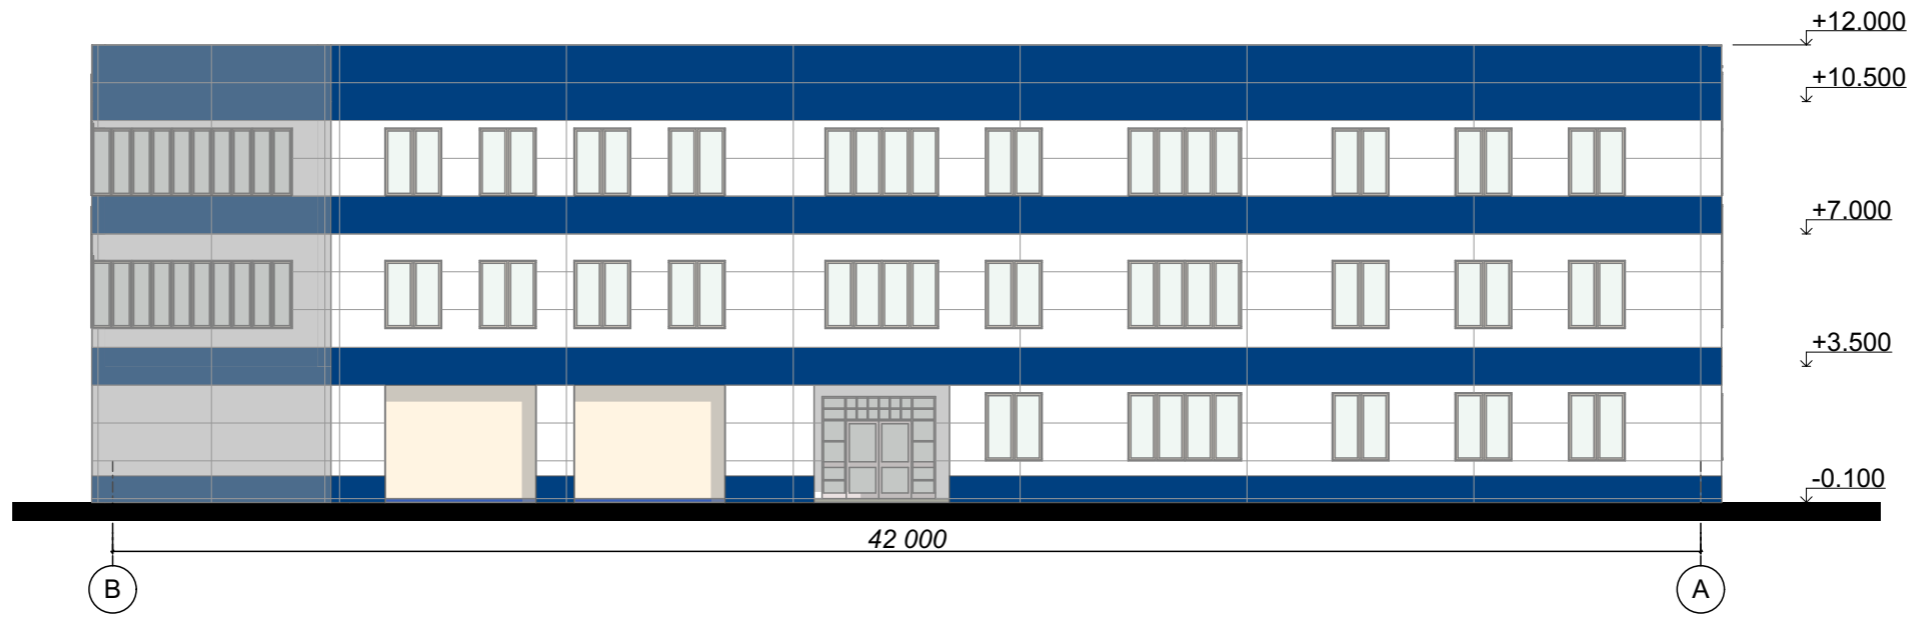


Согласовано	
Ивл. № подл.	Взам. инв. №
Подп. и дата	

ФАСАД А-Д

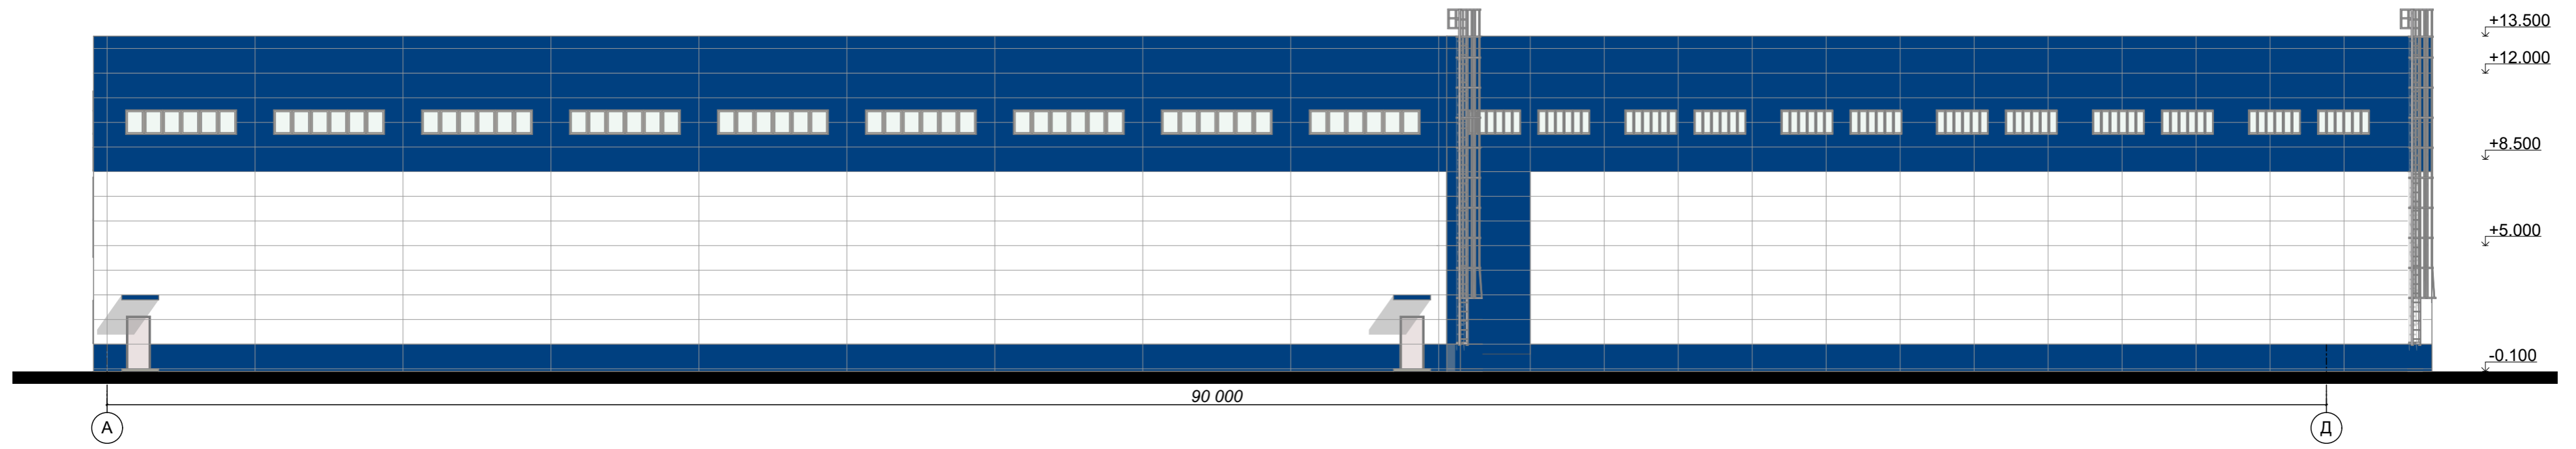

ФАСАД Д-А

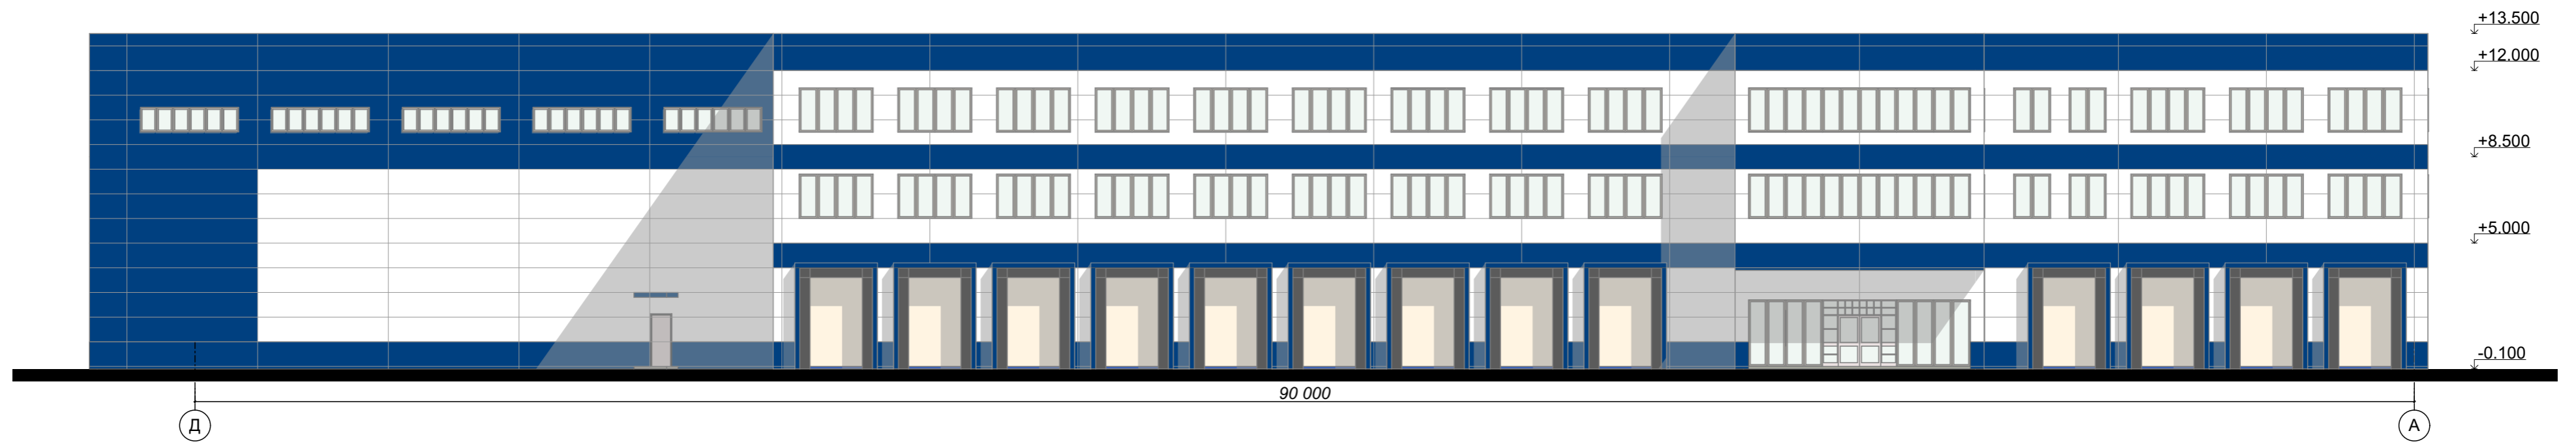


Согласовано

Взам. инв. №


Подп. и дата

Инв. № подл.

ФАСАД 1'-10

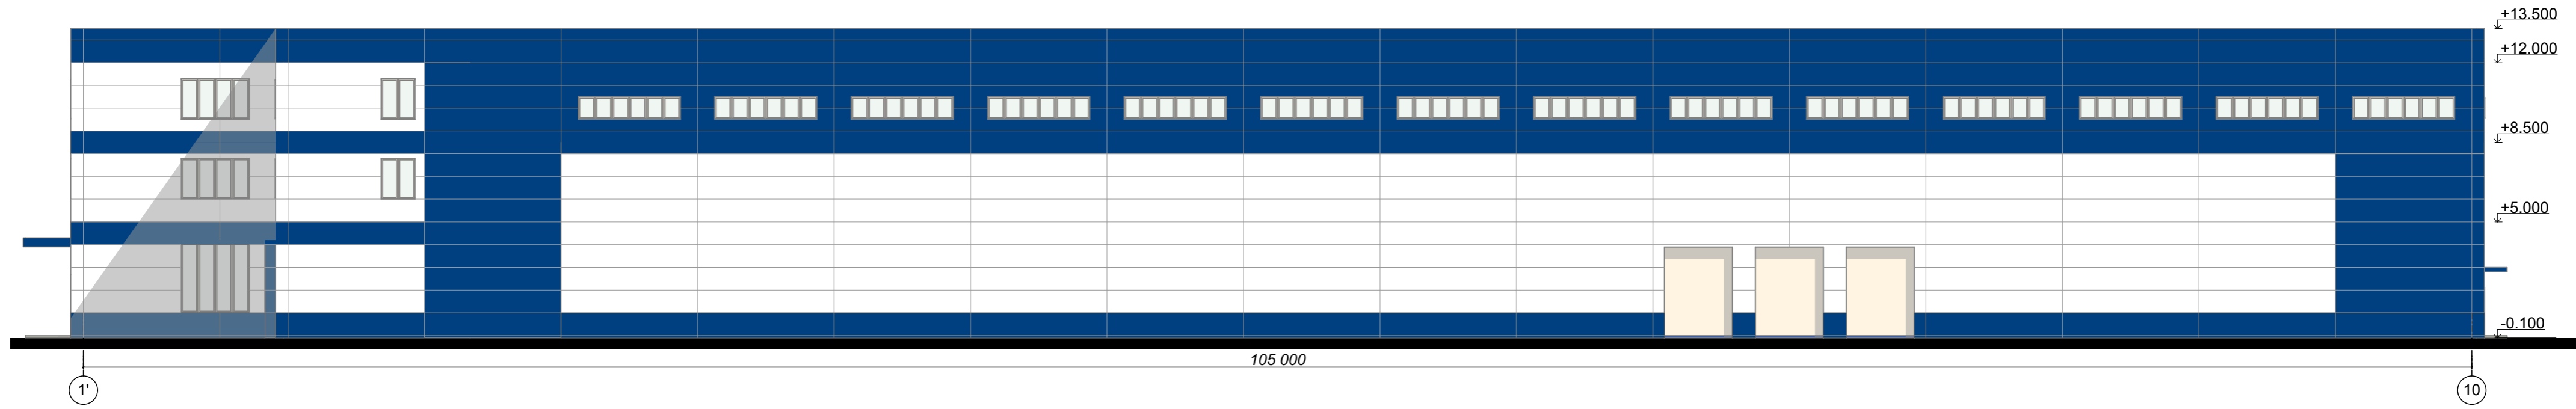


ФАСАД 10-1'

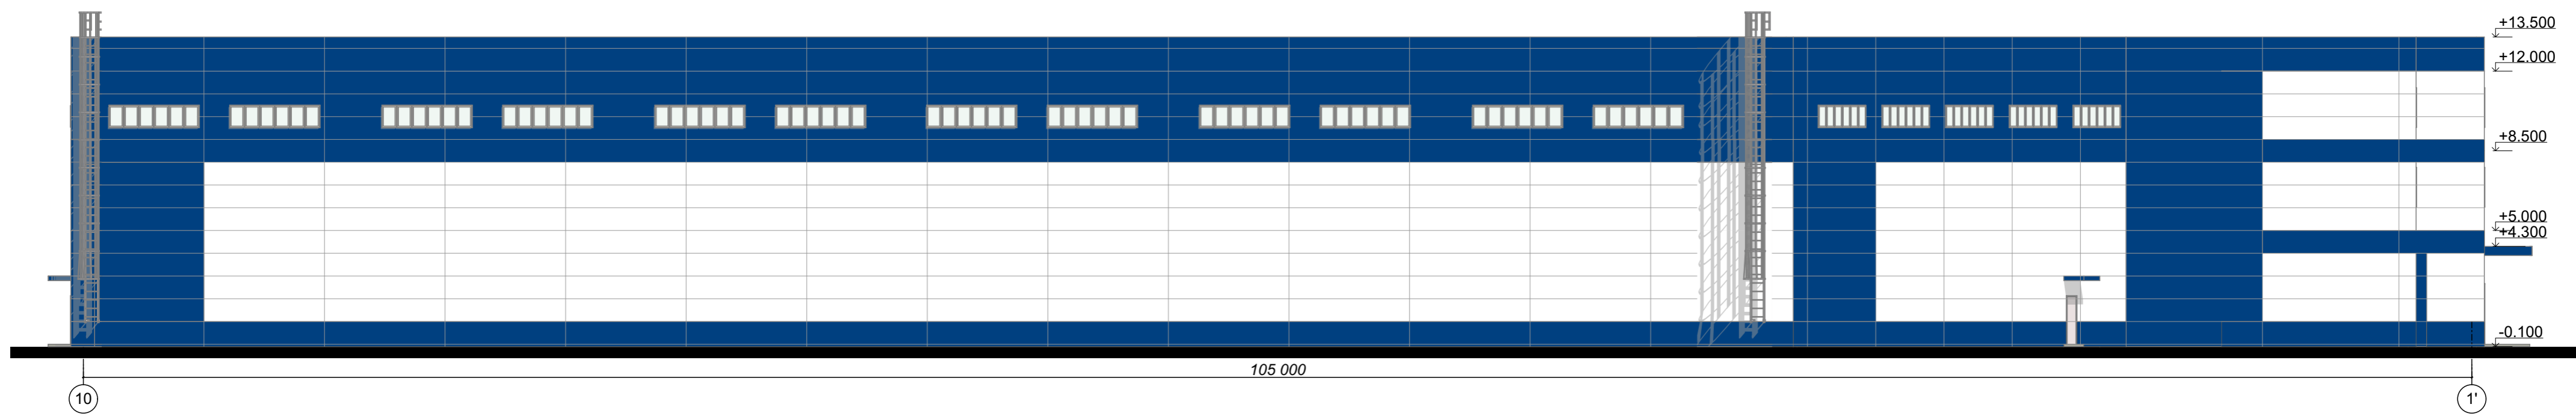


Согласовано	
Ив. № подл.	
Подп. и дата	
Взам. инв. №	


ПЛАН НА ОТМ. 0,000

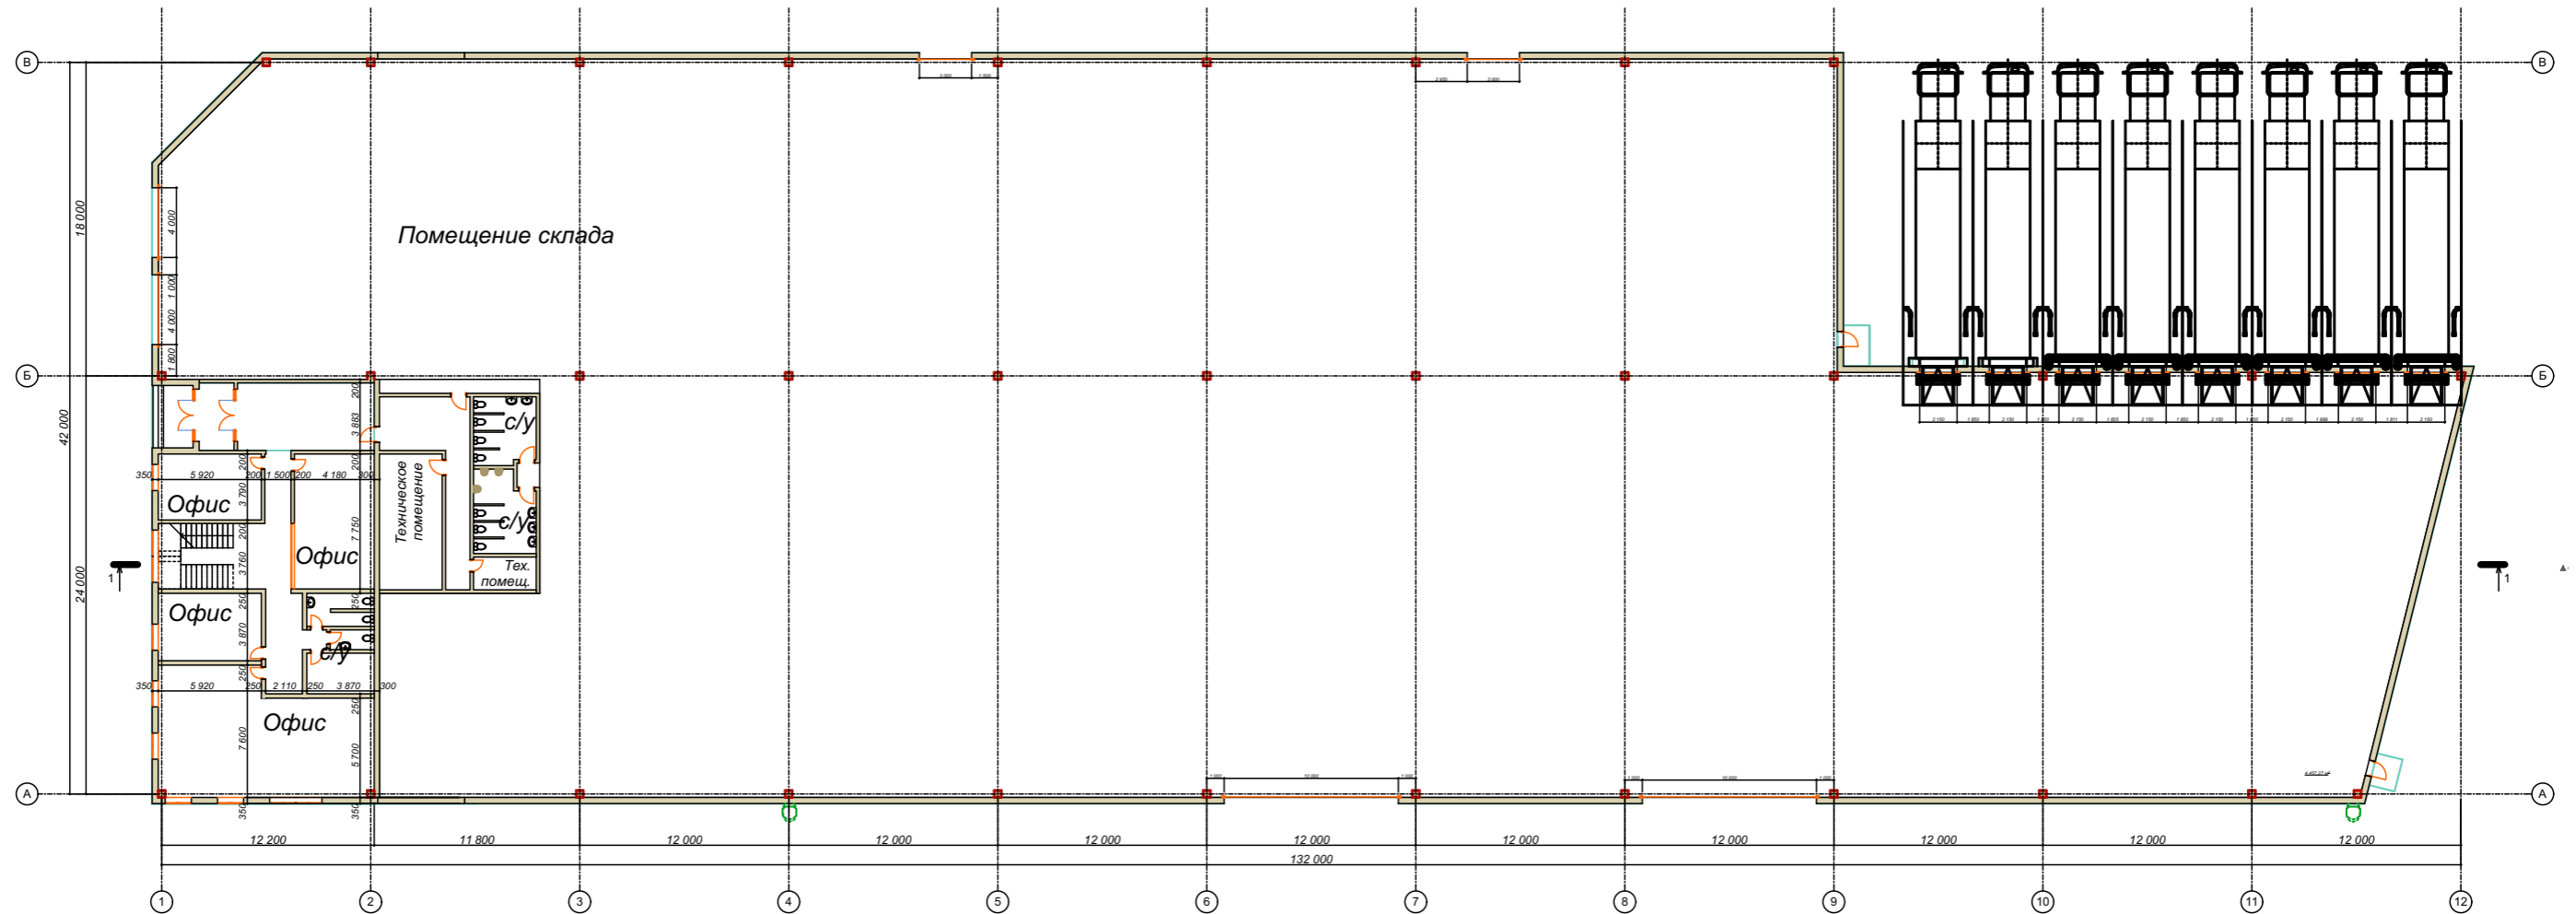

ПЛАН НА ОТМ. +3,500

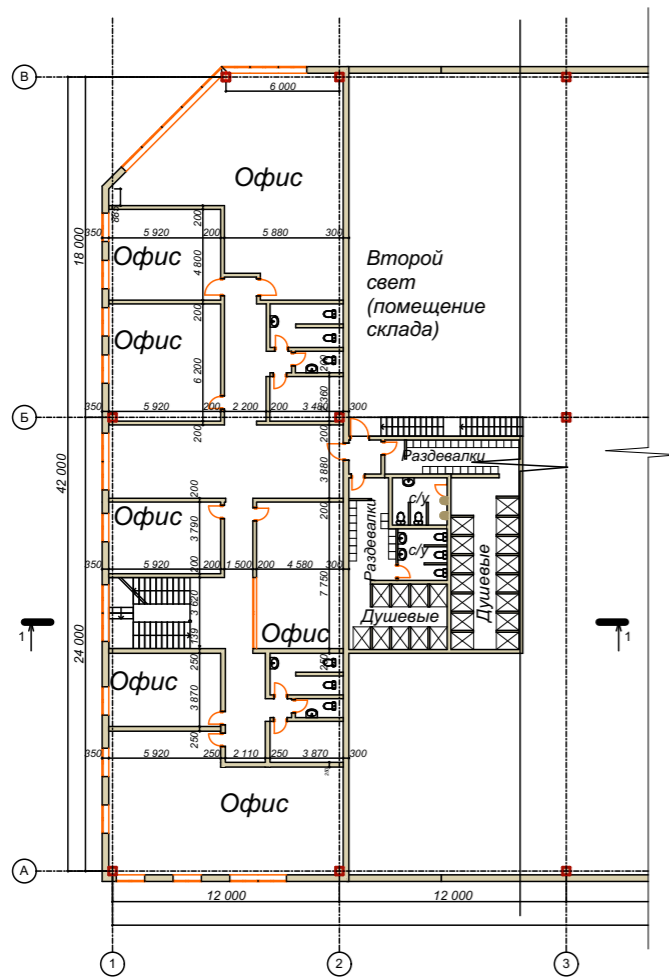

ПЛАН НА ОТМ. +7,000

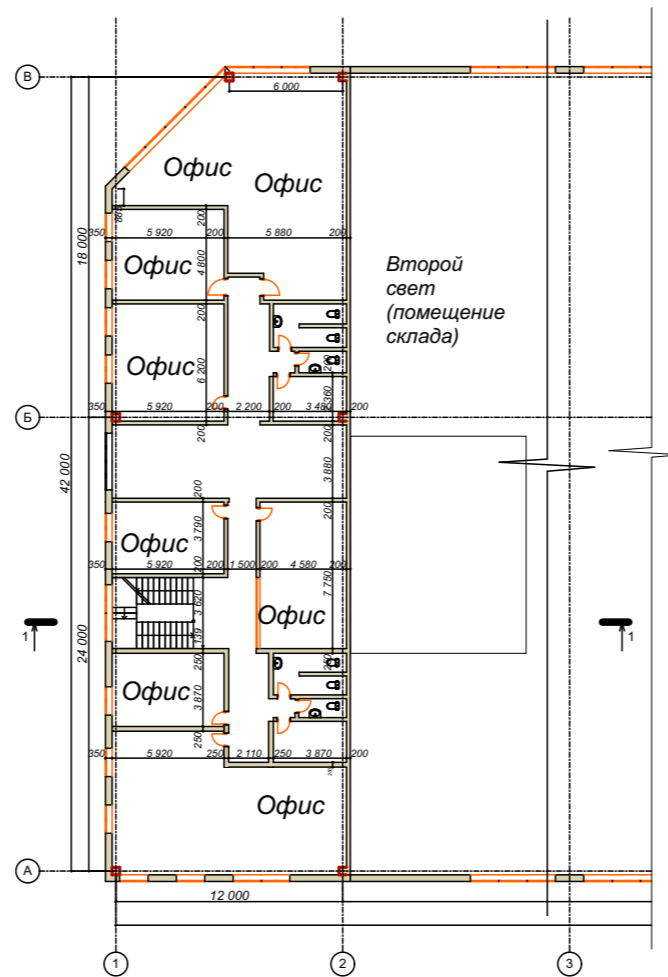


Согласовано

Подп. и дата


Инв. № подл.

Взам. инв. №


ПЛАН НА ОТМ. 0,000

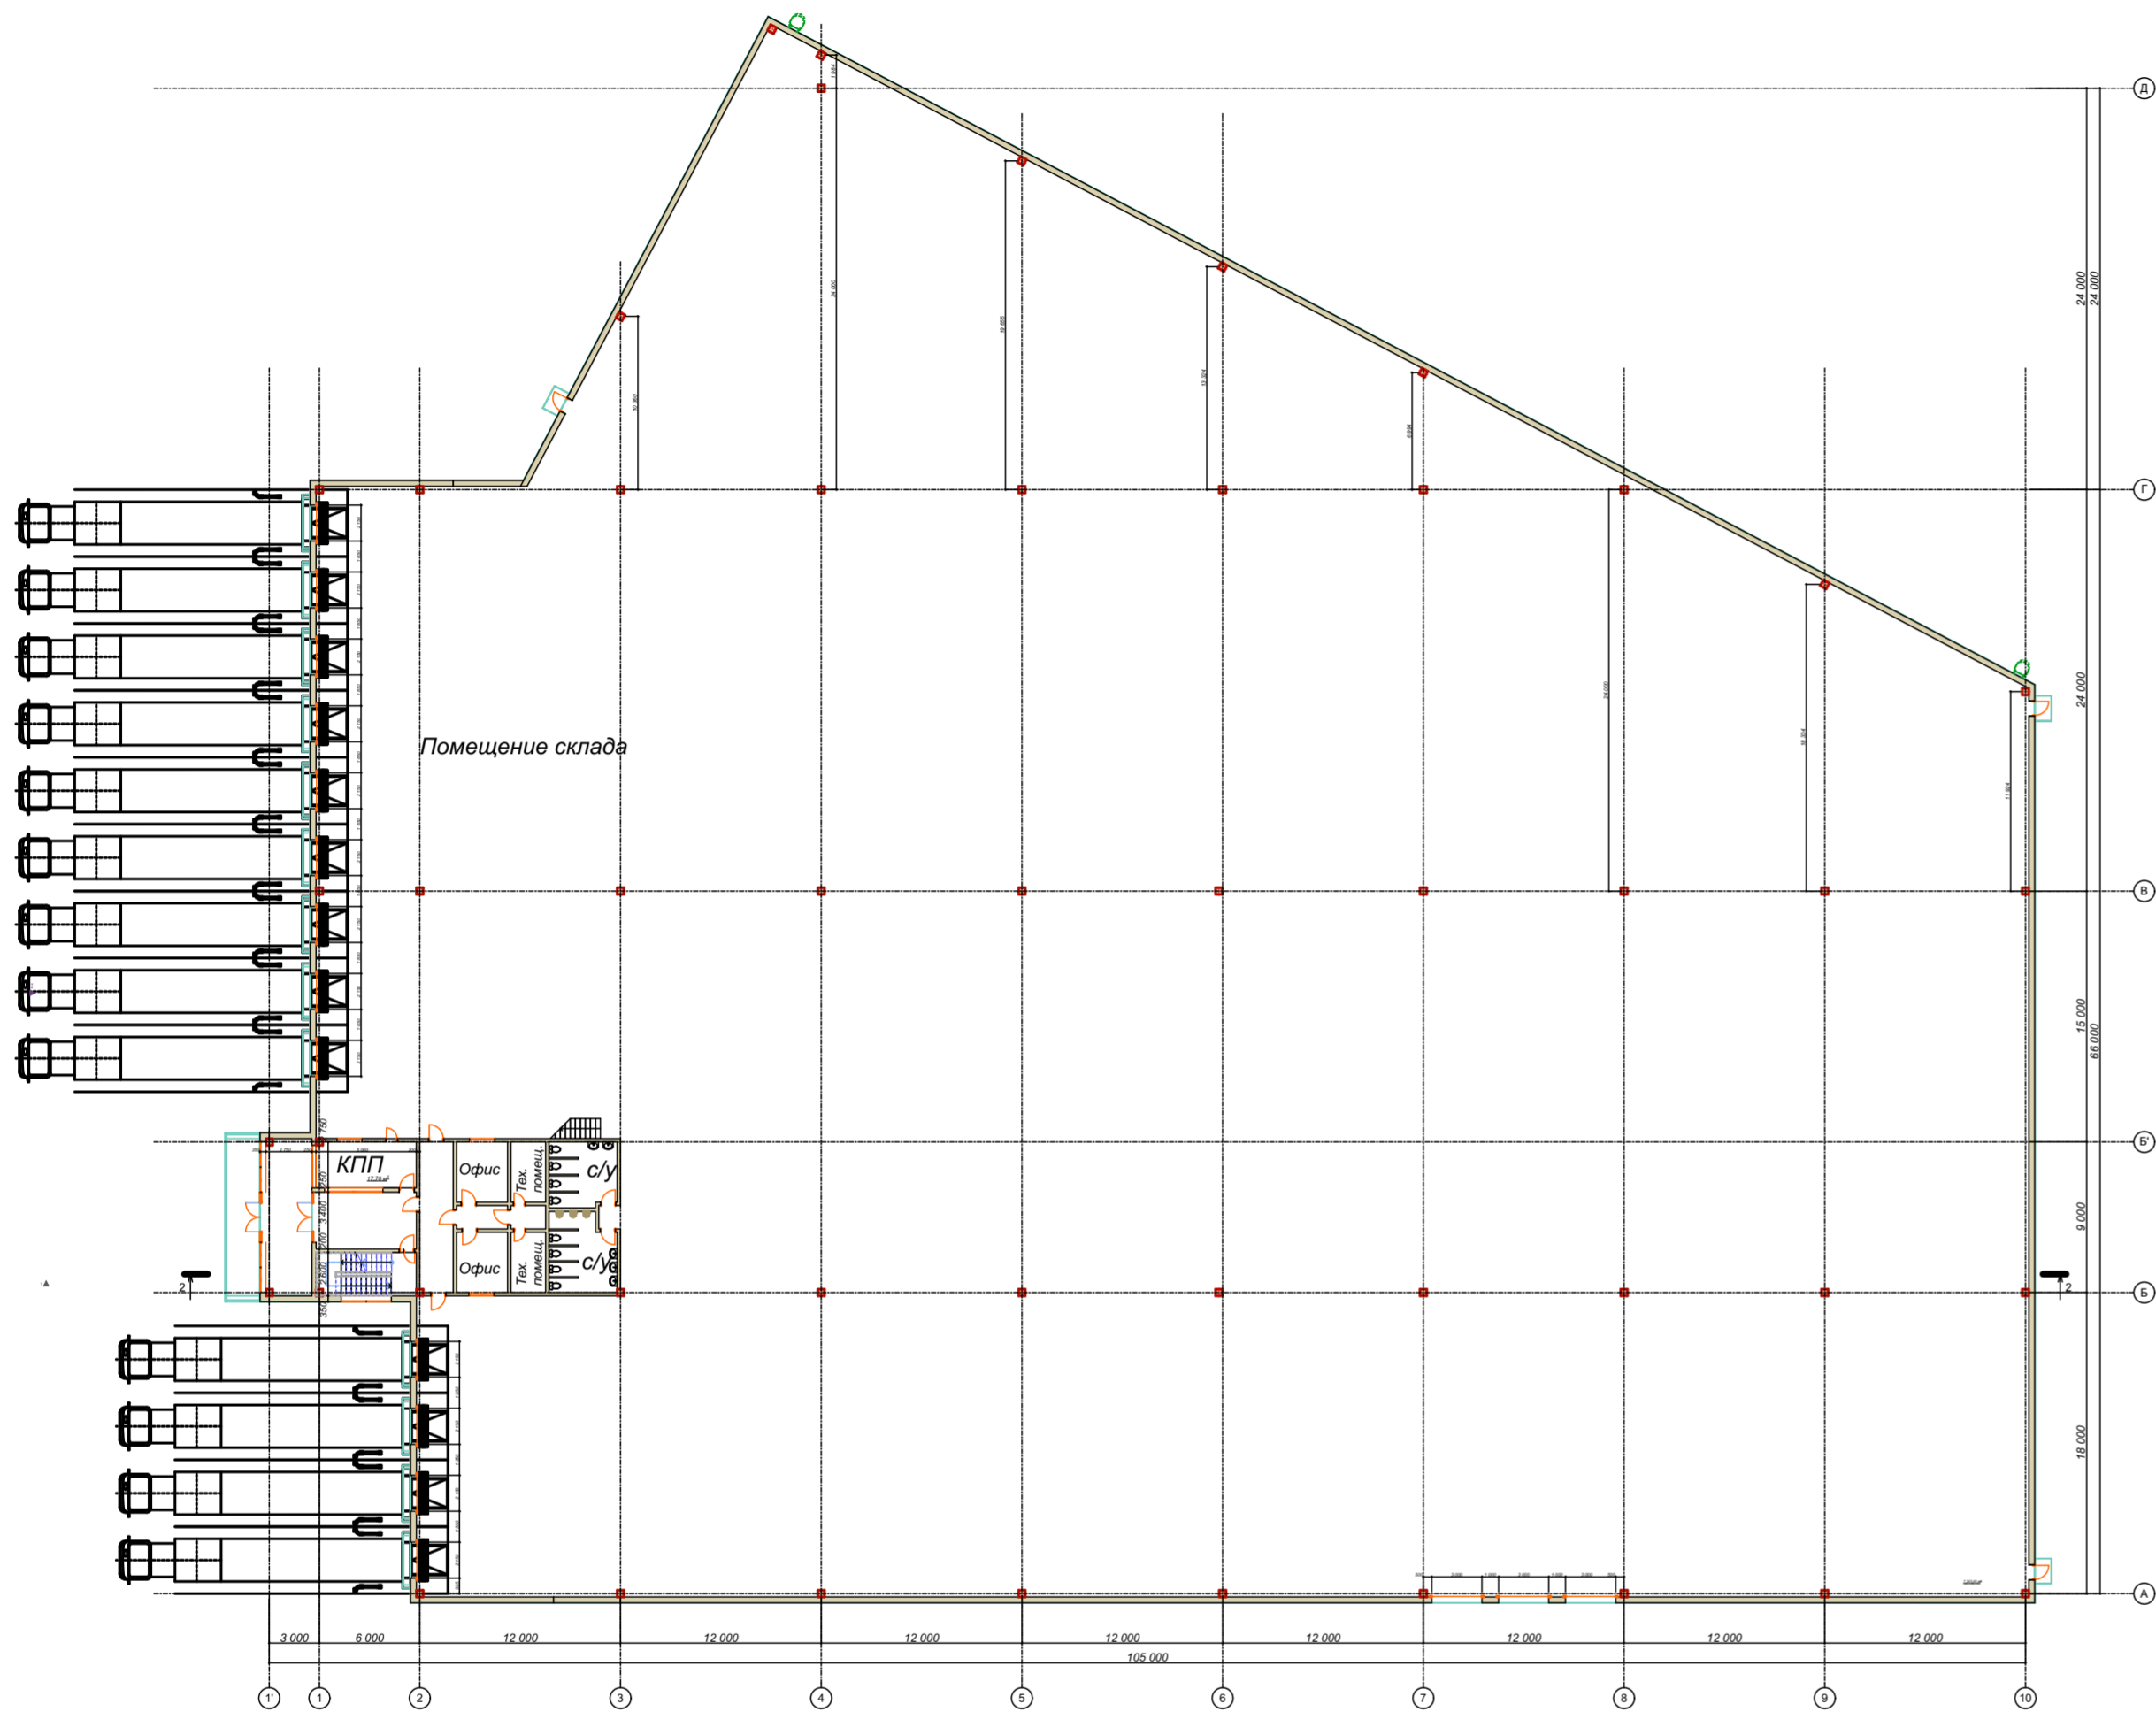


ПЛАН НА ОТМ. +6,000

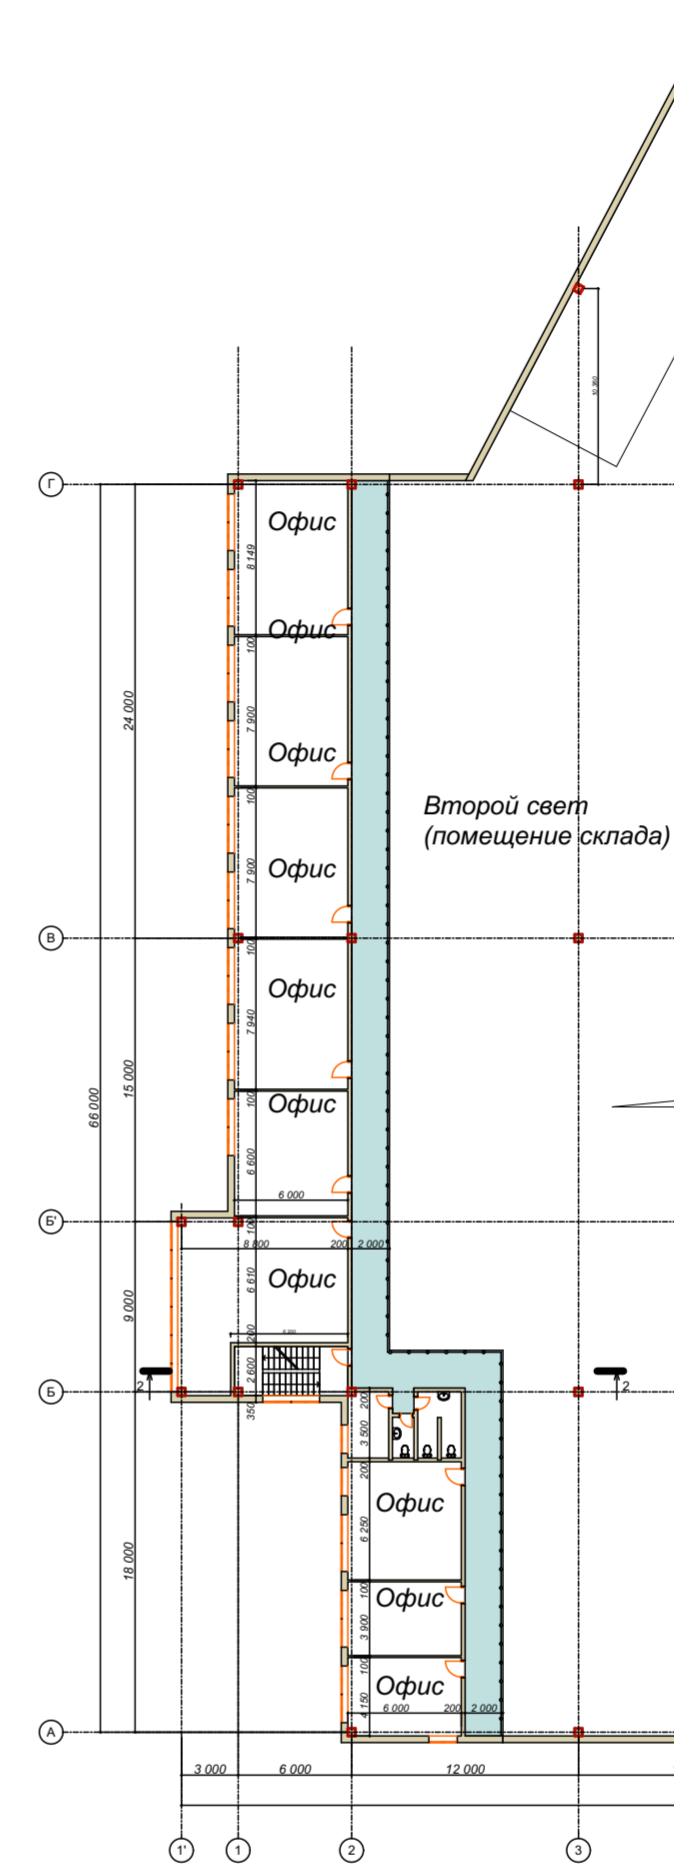

ПЛАН НА ОТМ. +9,000

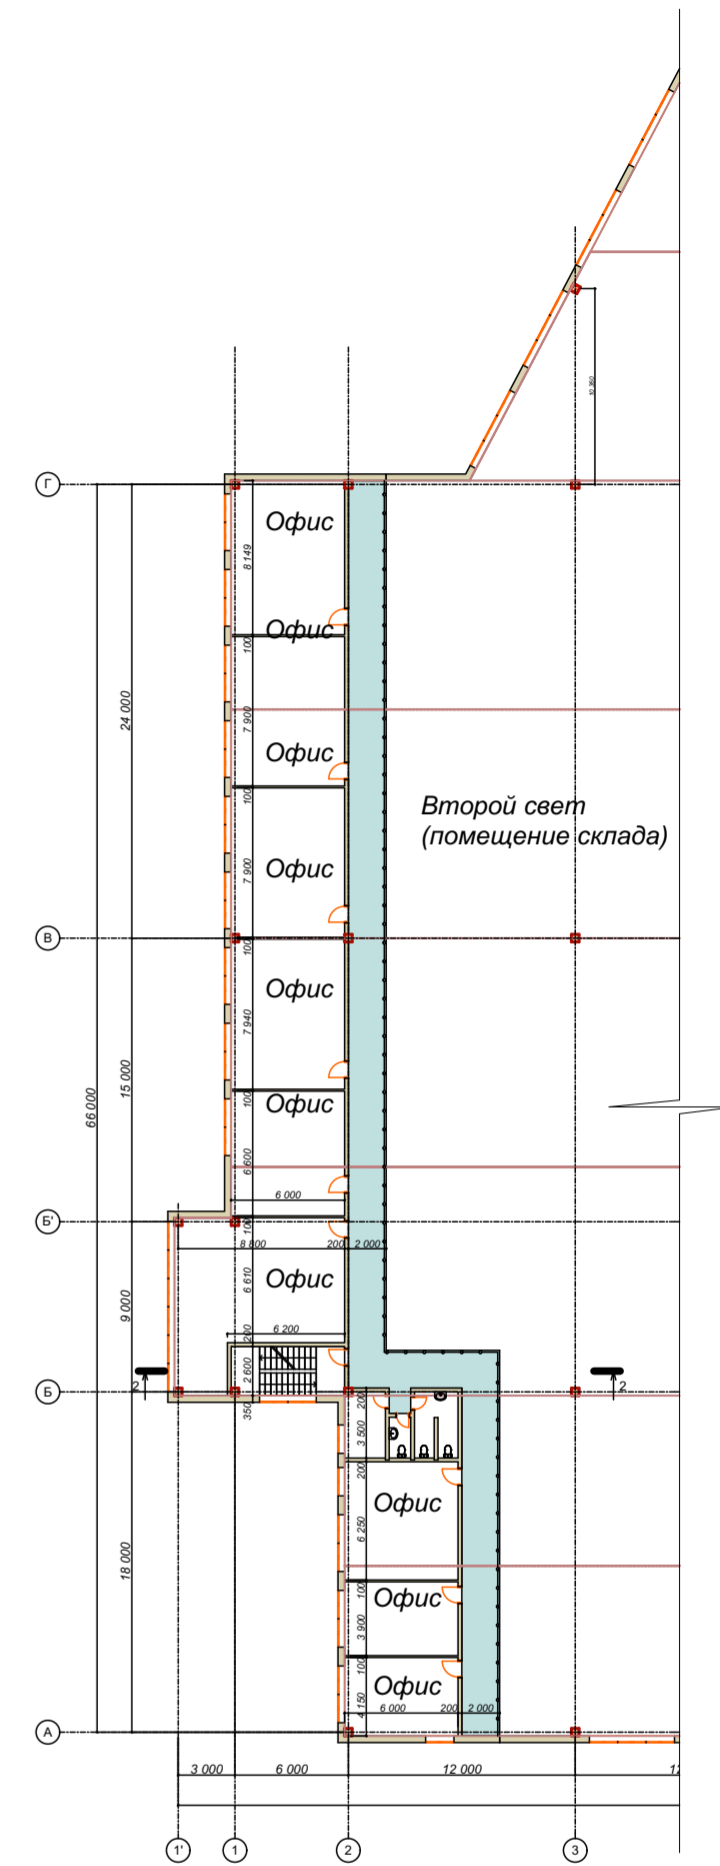


ПЛАН НА ОТМ. +3,000

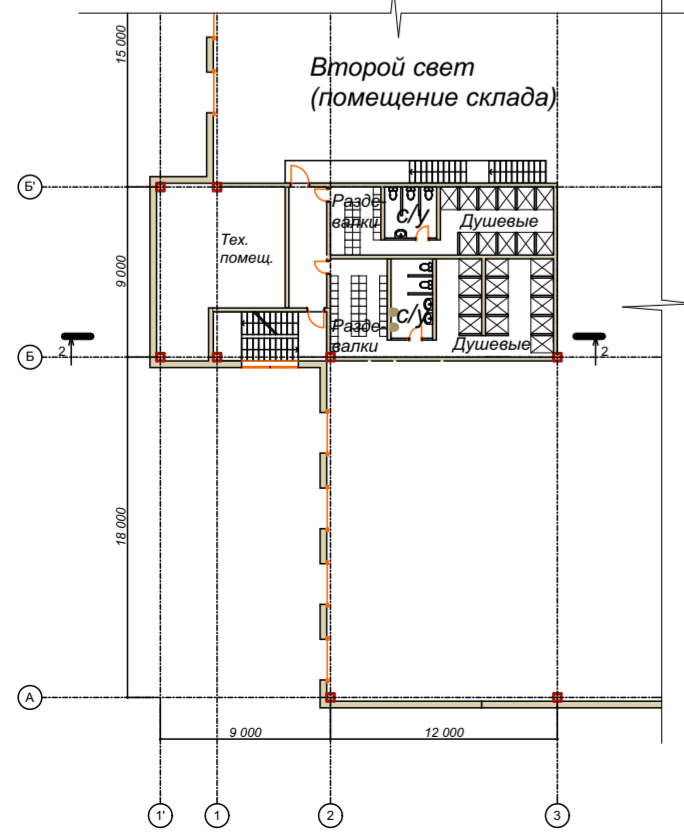


Согласовано

Инд. № подл. Подп. и дата. Взам. инв. №

РАЗРЕЗ 1-1

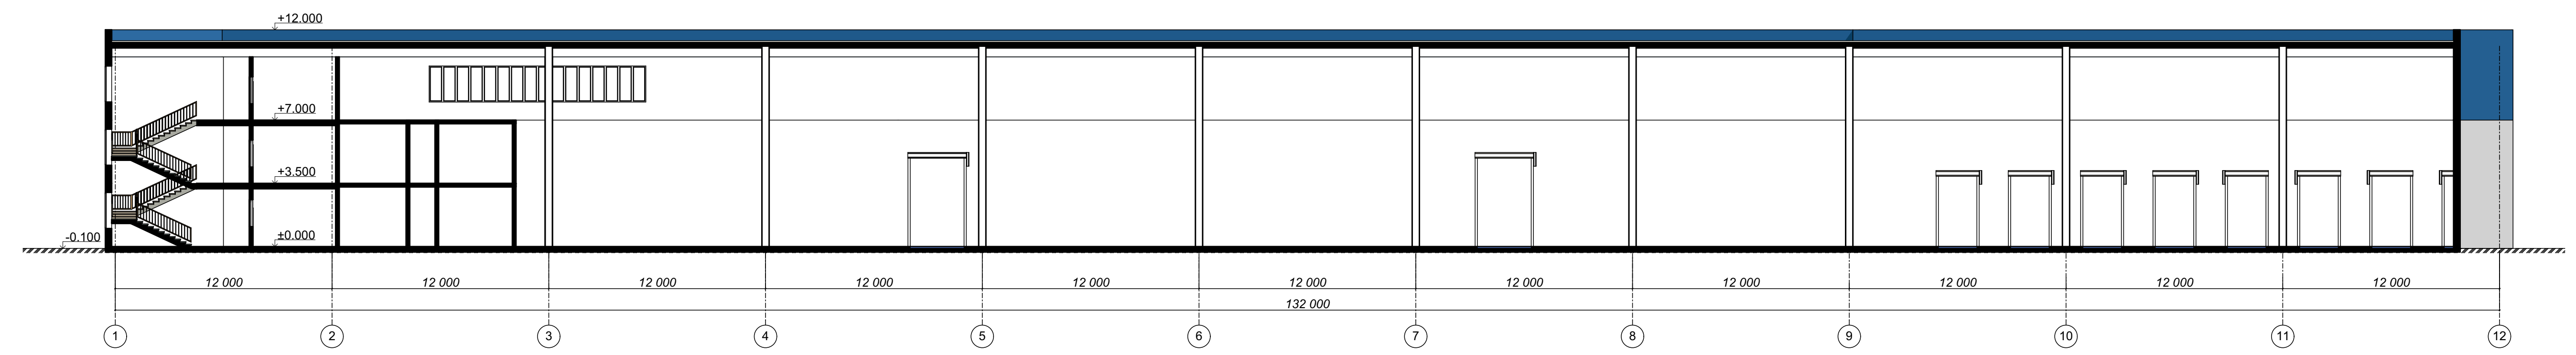

РАЗРЕЗ 2-2

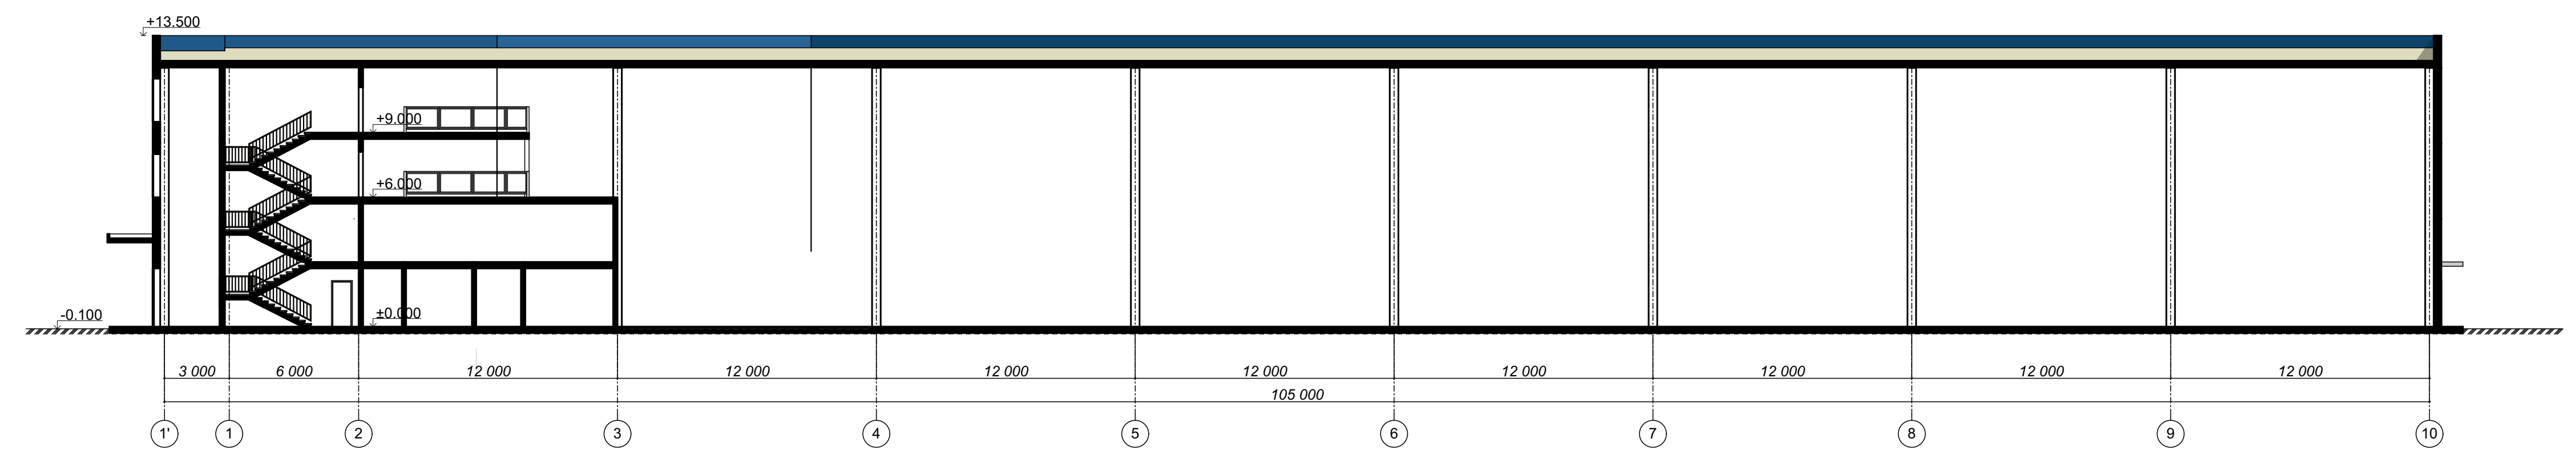

Согласовано  
Взам. инв. №  
Подп. и дата  
Инв. № подл.