


ПЛАН РАССТАНОВКИ МЕБЕЛИ ФИНАЛ

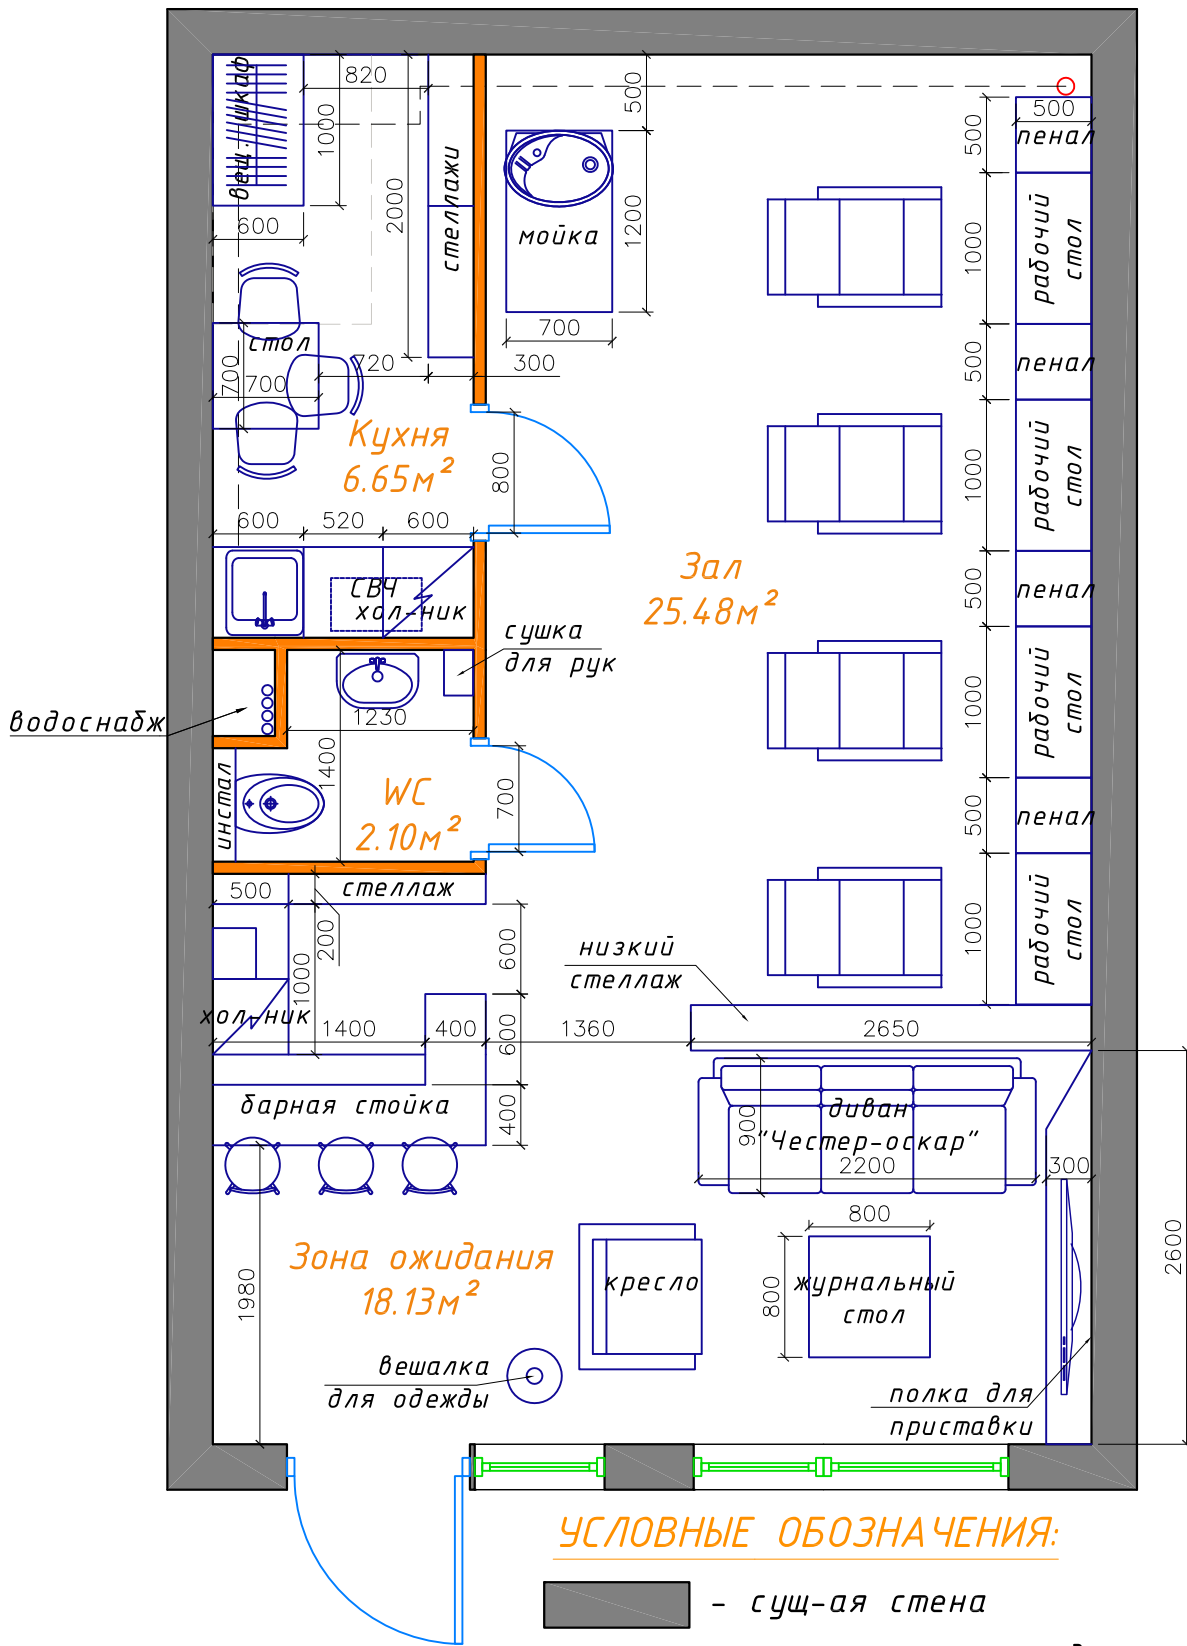


УСЛОВНЫЕ ОБОЗНАЧЕНИЯ:

- сущ-ая стена
- сущ-ие перегородки
- возводимые перегородки из пазогребневой плиты толщиной 80мм




Общая площадь: 52.36м²

Дизайн - Проект	Мужской салон Barbershop
План расстановки мебели финал, М.1:50	Студия Дизайна Каса - Бланка

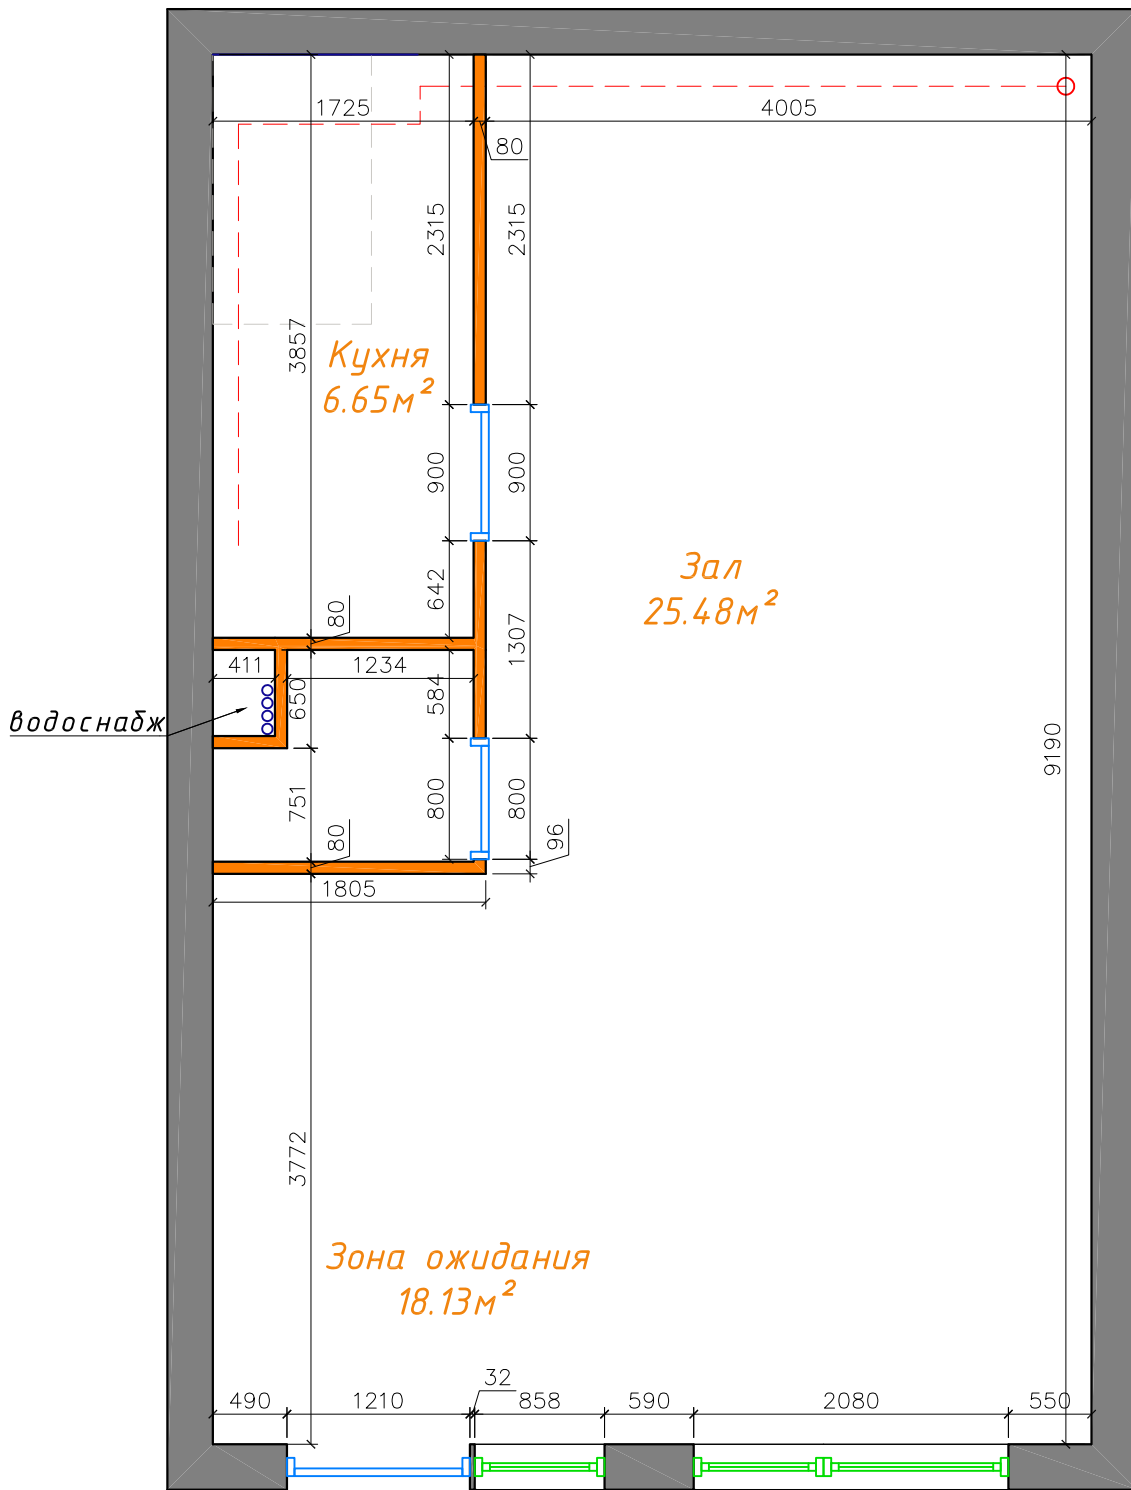ПЛАН ПЕРЕГОРОДОК



УСЛОВНЫЕ ОБОЗНАЧЕНИЯ:

-  - сущ-ая стена
-  - сущ-ие перегородки
-  - возводимые перегородки из пазогребневой плиты толщиной 80мм

*Все размеры возводимых элементов, а так же все объёмы отделочных материалов проверять и согласовывать по фактическим размерам.

Общая площадь: 52.36 м²


Дизайн - Проект

Мужской салон
Barbershop

План перегородок, М.1:50

Студия Дизайна
Каса - Бланка

ПЛАН ПОТОЛКОВ

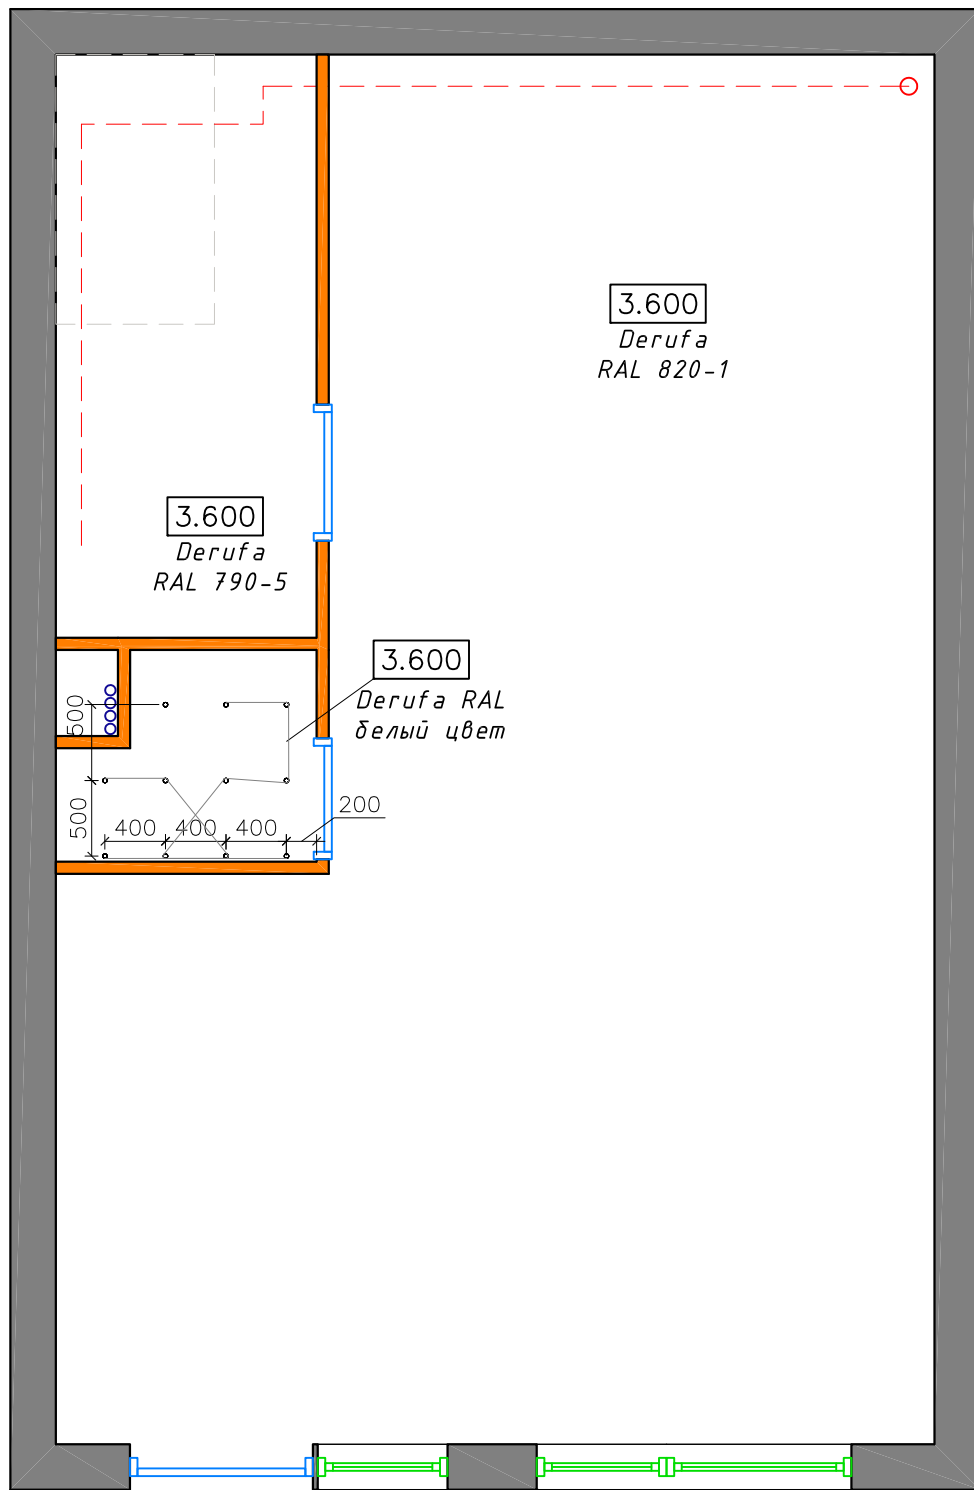

УСЛОВНЫЕ ОБОЗНАЧЕНИЯ:

**Все размеры возводимых элементов, а так же все объёмы отделочных материалов проверять и согласовывать по фактическим размерам.*


Дизайн - Проект

Мужской салон
Barbershop







План перегородок, М.1:50

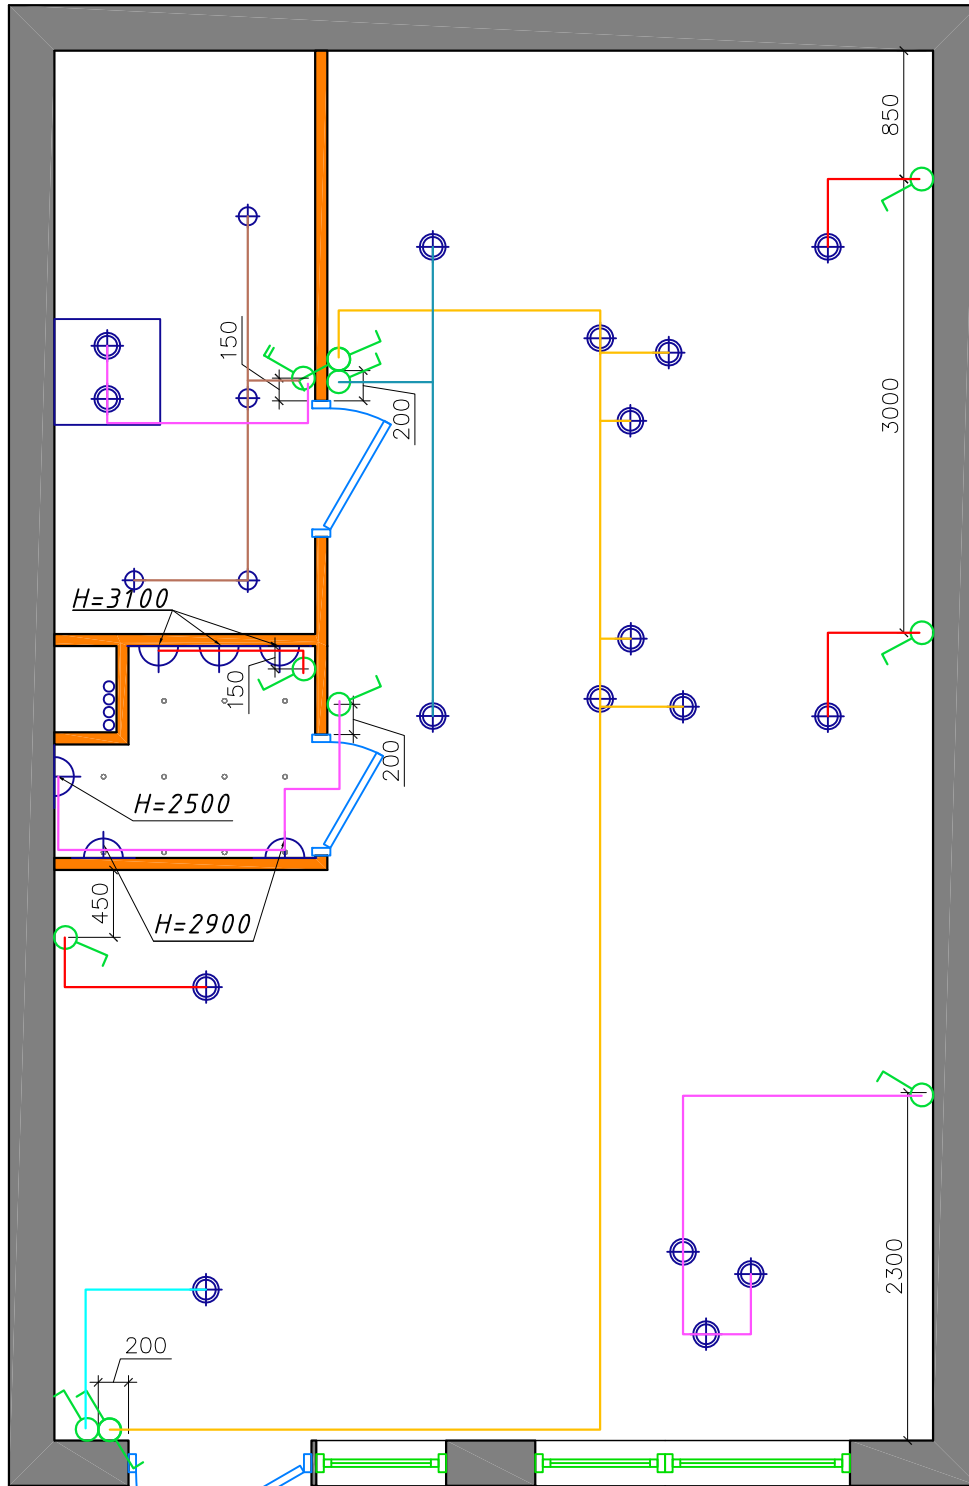Студия Дизайна
Каса - Бланка

ПЛАН ОСВЕЩЕНИЯ, ЗОНЫ ВКЛЮЧЕНИЯ



УСЛОВНЫЕ ОБОЗНАЧЕНИЯ:

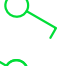-  - навесной светильник
-  - встроенная галогенная лампа
-  - настенный светильник
-  - двойной выключатель
-  - одинарный выключатель
-  - пропускной переключатель

*Все выключатели устанавливаются на высоте 1000 от пола

**Все размеры возводимых элементов, а так же все объёмы отделочных материалов проверять и согласовывать по фактическим размерам.


Дизайн - Проект

Мужской салон
Barbershop




План освещения, зоны
включений, М.1:50

Студия Дизайна
Каса - Бланка

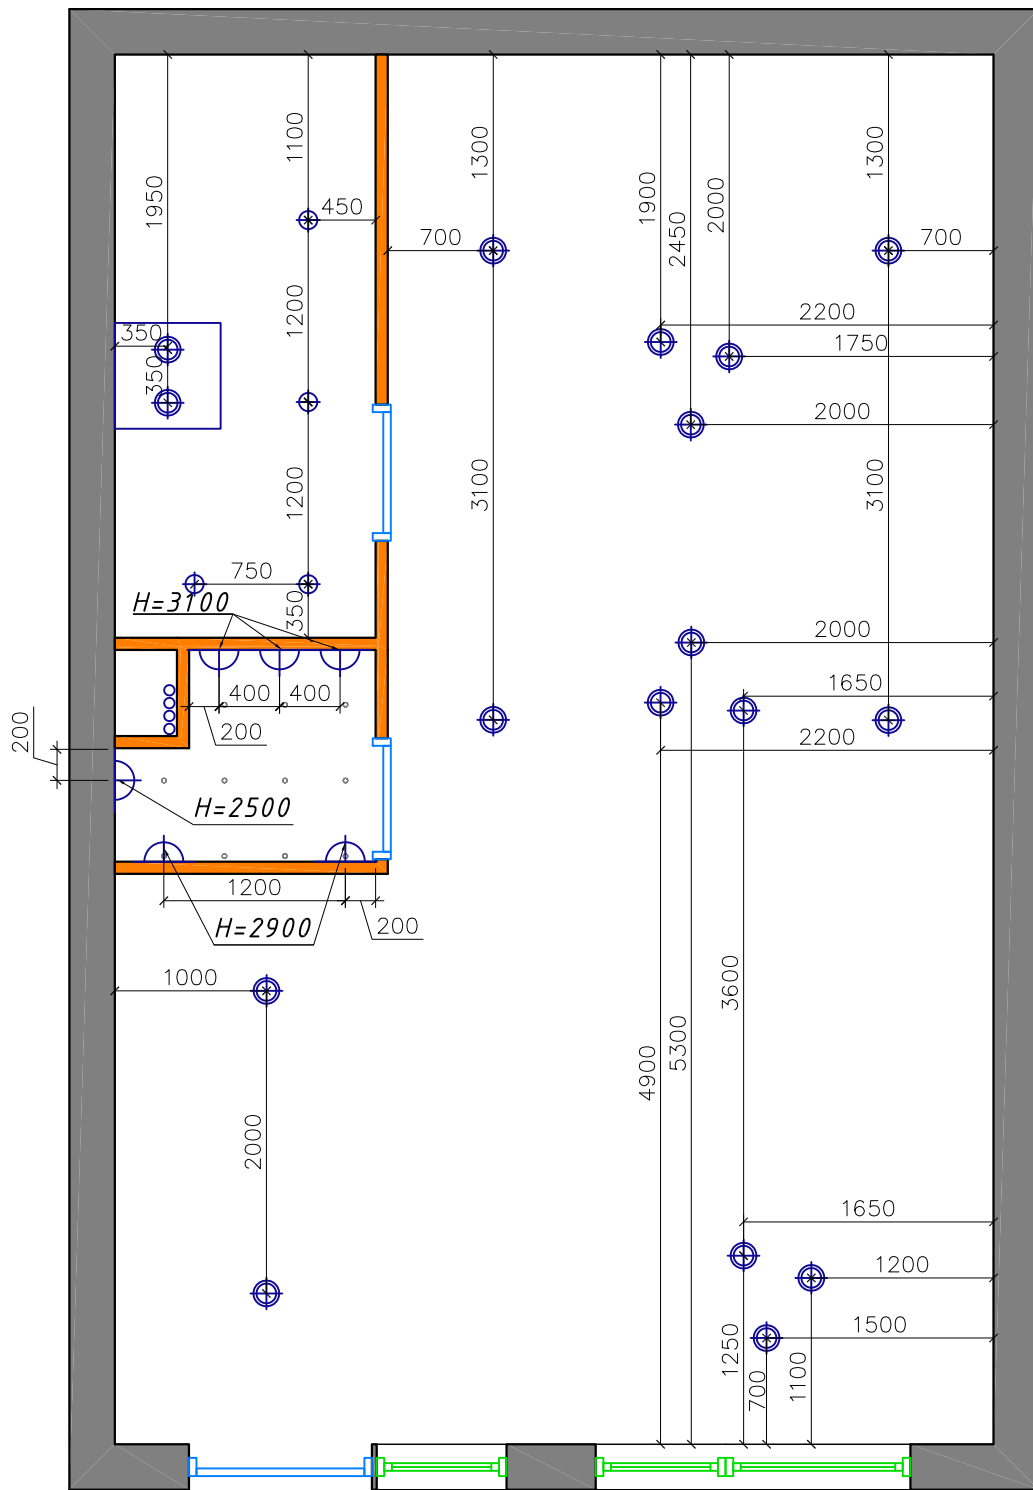ПЛАН ОСВЕЩЕНИЯ, ПРИВЯЗКИ СВЕТИЛЬНИКОВ



УСЛОВНЫЕ ОБОЗНАЧЕНИЯ:

-  - навесной светильник
-  - встроенная галогенная лампа
-  - настенный светильник

* Все высоты указаны в миллиметрах и учитываются от финальной стяжки

**Все размеры возводимых элементов, а так же все объемы отделочных материалов проверять и согласовывать по фактическим размерам.


Дизайн - Проект

Мужской салон
Barbershop

План освещения, привязки
светильников, М.1:50

Студия Дизайна
Каса - Бланка

ПЛАН РАССТАНОВКИ ЭЛЕКТРООБОРУДОВАНИЯ

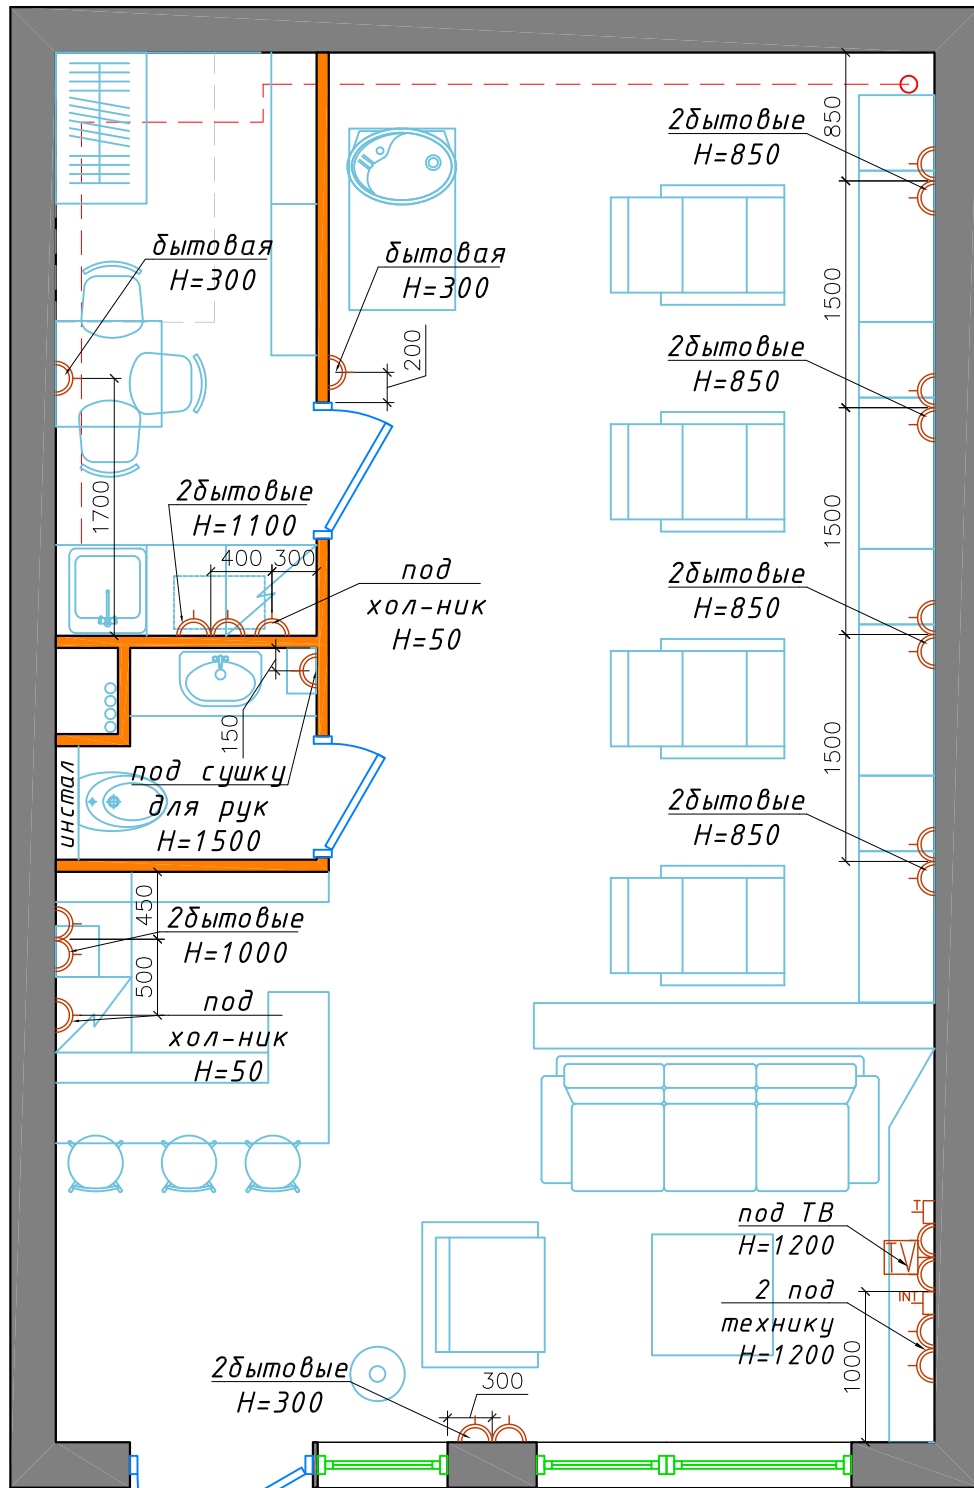

УСЛОВНЫЕ ОБОЗНАЧЕНИЯ:

- Вывод под ТВ
- Слаботочная розетка
- Розетка Internet
- Розетка 220W
- Вывод

* Все высоты указаны в миллиметрах и учитываются от финальной стяжки

** В кухне в зоне раковины, в ванной комнате размещаются влагостойкие розетки


Дизайн - Проект

Мужской салон
Barbershop

План расстановки
электрооборудования, М.1:50

Студия Дизайна
Каса - Бланка

ПЛАН ПОЛОВ

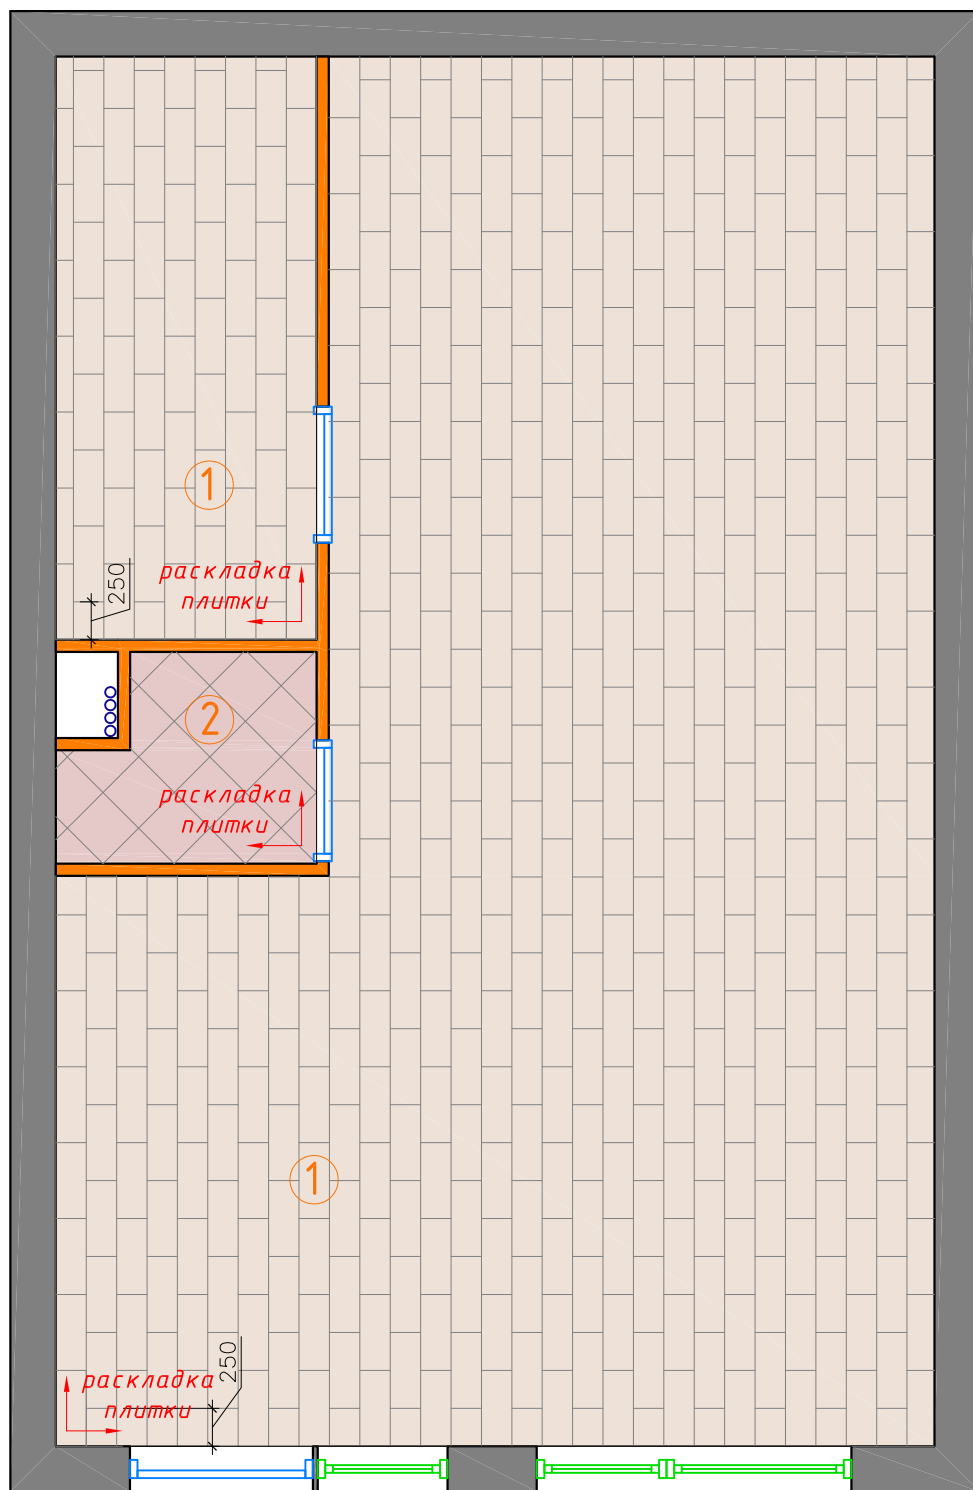

УСЛОВНЫЕ ОБОЗНАЧЕНИЯ:

*Все размеры возводимых элементов, а так же все объёмы отделочных материалов проверять и согласовывать по фактическим размерам.

- 1) Напольная плитка, производитель: КЕРАМА-МАРАЦЦИ, коллекция ЛЕГЕНДА, БЕЖЕВАЯ 10001 20.1x50.2см
 $S=50.3+10\%=55.4\text{м}^2$;
- 2) Напольная плитка Фабрика Tubadzin, OXIDE 1 33.3x33.3см, арт.102915,
 $S=2.1+10\%=2.3\text{м}^2$;


Дизайн - Проект

Мужской салон
Barbershop

План полов, М.1:50

Студия Дизайна
Каса - Бланка

ПЛАН РАЗВОДКИ ВОДЫ И КАНАЛИЗАЦИИ

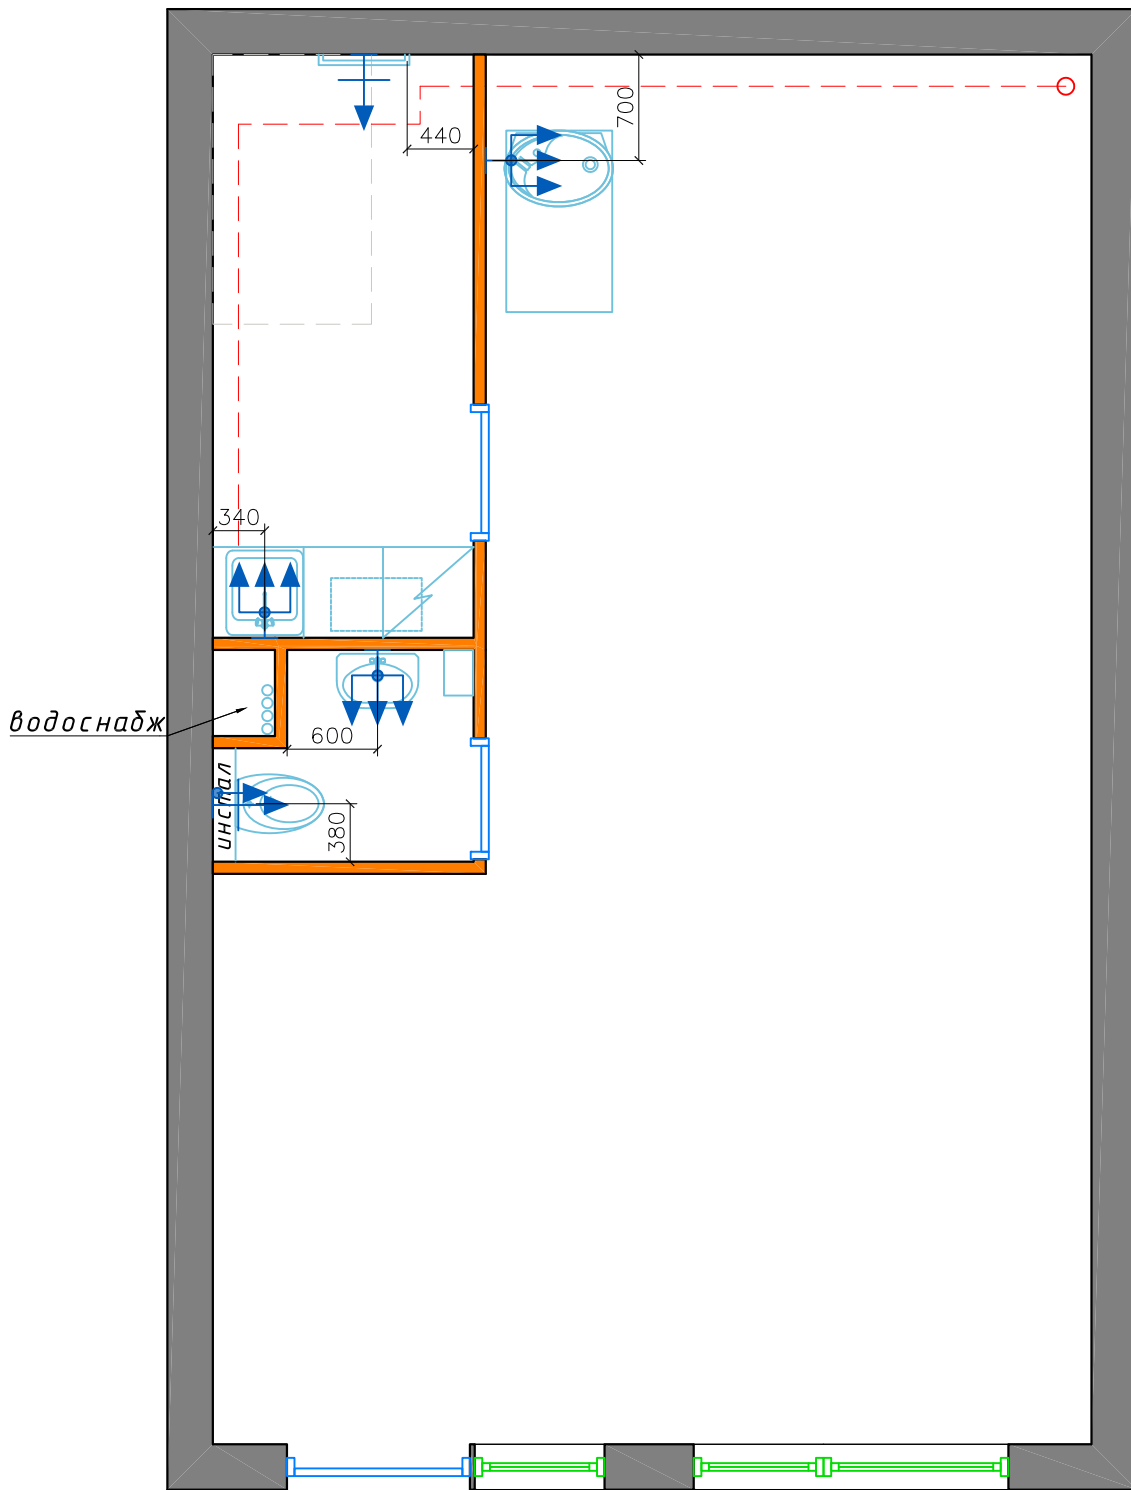

УСЛОВНЫЕ ОБОЗНАЧЕНИЯ:

- вывод холодной воды под сан.-тех. приборы
- вывод холодной и горячей воды под сан.-тех. приборы
- вывод канализации под сан.-тех. приборы

**высоты выводов канализации определять в соответствии с необходимым минимальным углом наклона стока воды до ближайшей точки врезки в стояк*

***выводы под сантех. приборы скорректировать относительно фактической раскладки плитки для соблюдения композиции*


Дизайн - Проект

Мужской салон
Barbershop


План разводки воды и
канализации М.1:50

Студия Дизайна
Каса - Бланка

ПЛАН ГИДРОИЗОЛЯЦИИ МОКРЫХ ЗОН

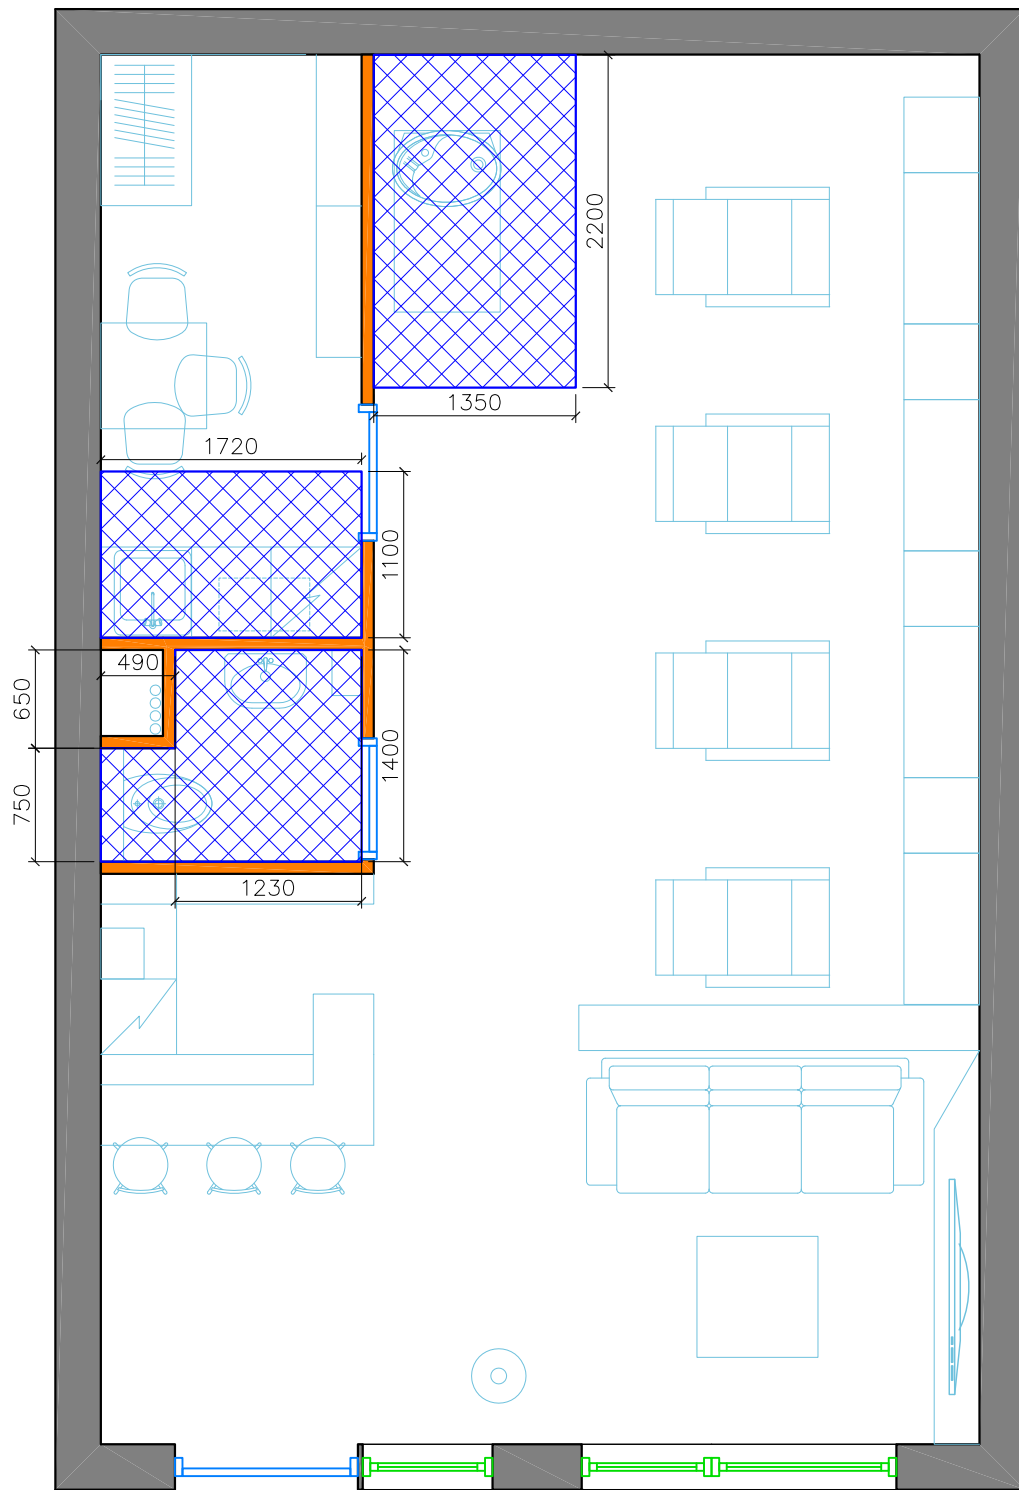

УСЛОВНЫЕ ОБОЗНАЧЕНИЯ:

 - гидроизоляция
мокрых зон
 $S=6.9\text{ м}^2$



Дизайн - Проект

Мужской салон
Barbershop

План гидроизоляции мокрых
зон, М.1:50

Студия Дизайна
Каса - Бланка



РАЗВЕРТКА СТЕН ЗОНЫ ОЖИДАНИЯ

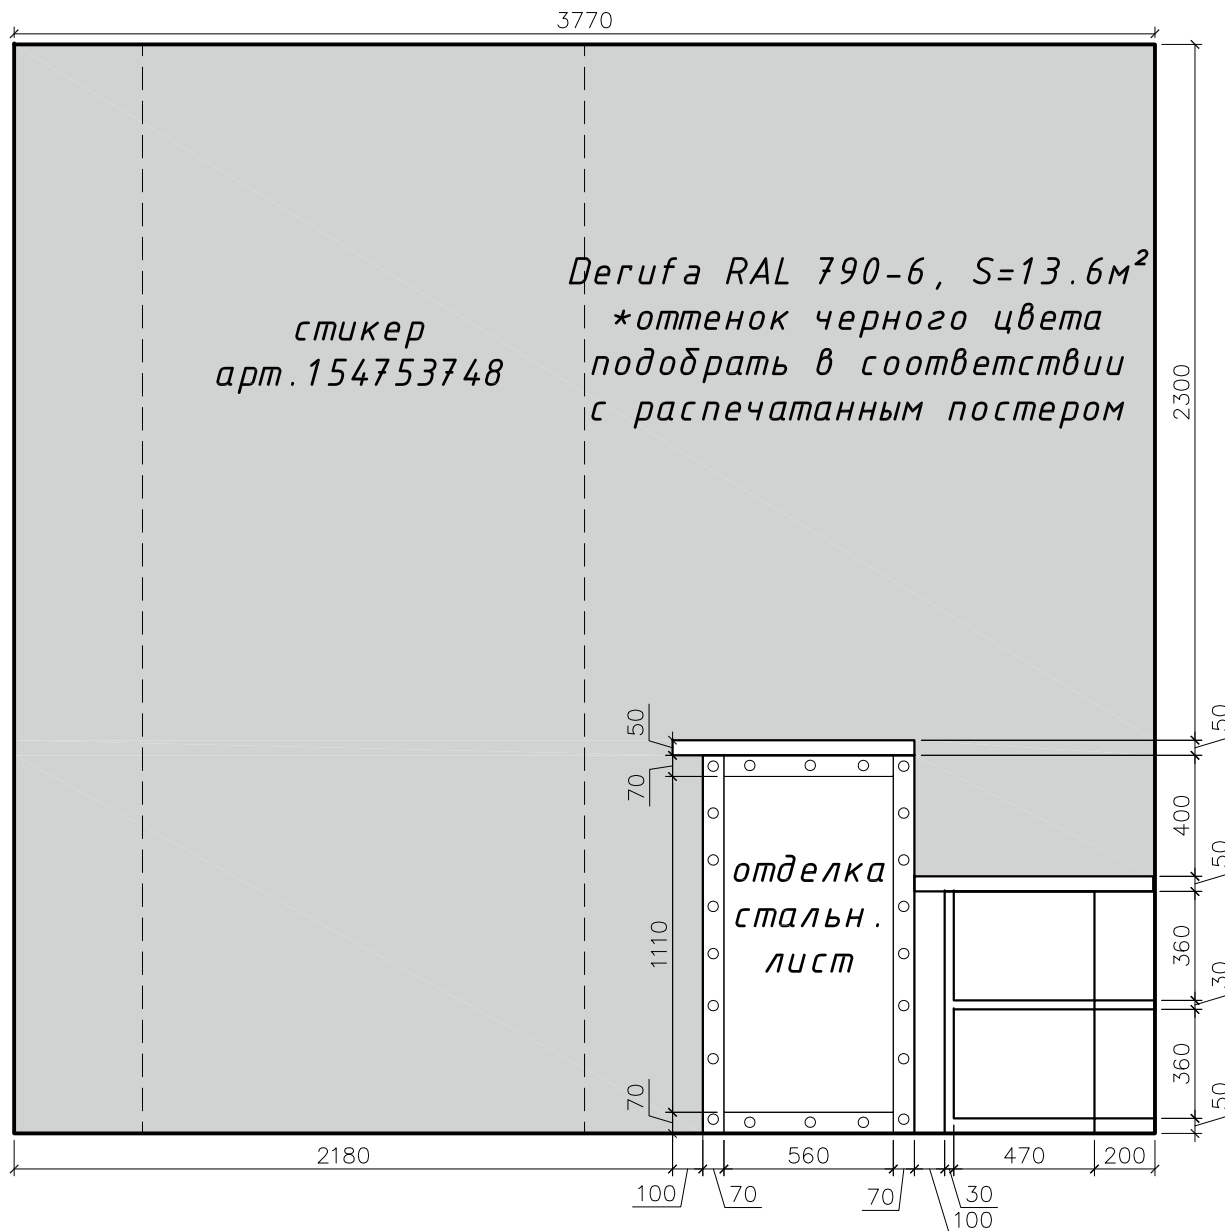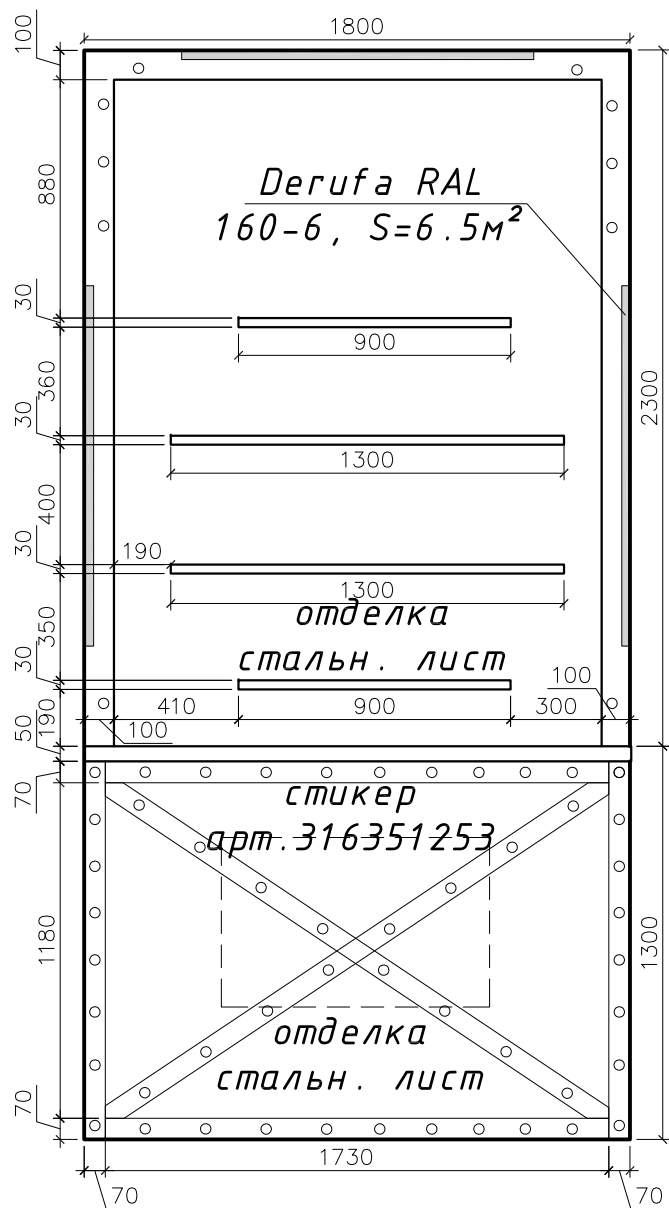

* Все размеры возводимых элементов, а так же все объёмы отделочных материалов проверять и согласовывать по фактическим размерам.

Дизайн - Проект	Мужской салон Barbershop
Развертка стены зоны ожидания, М.1:25	Студия Дизайна Каса - Бланка


РАЗВЕРТКА СТЕНЫ ЗОНЫ ОЖИДАНИЯ

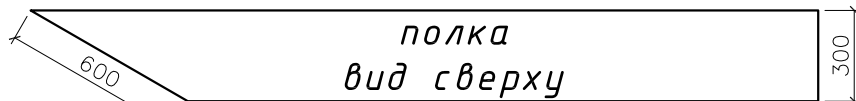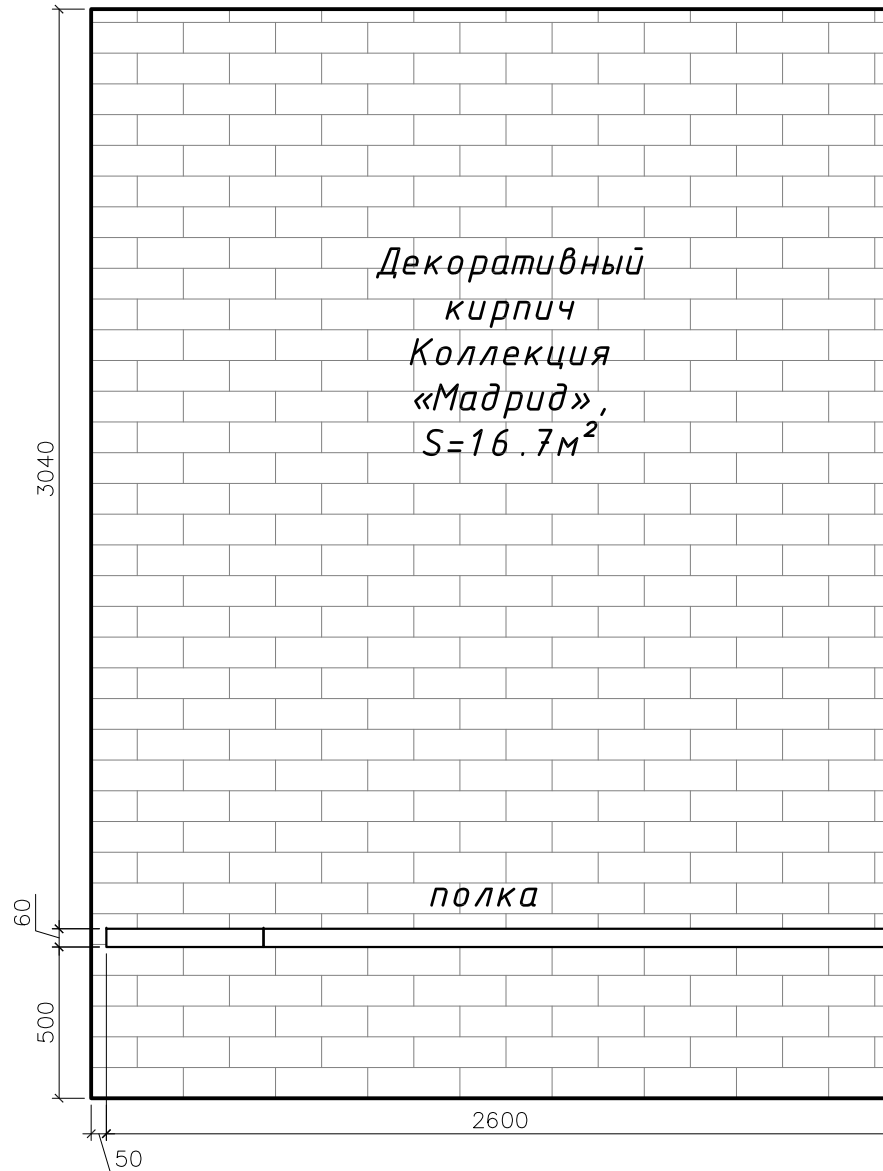

* Все размеры возводимых элементов, а так же все объёмы отделочных материалов проверять и согласовывать по фактическим размерам.

Дизайн - Проект	Мужской салон Barbershop
Развертка стены зоны ожидания, М.1:25	Студия Дизайна Каса - Бланка


РАЗВЕРТКА СТЕНЫ ЗОНЫ ОЖИДАНИЯ

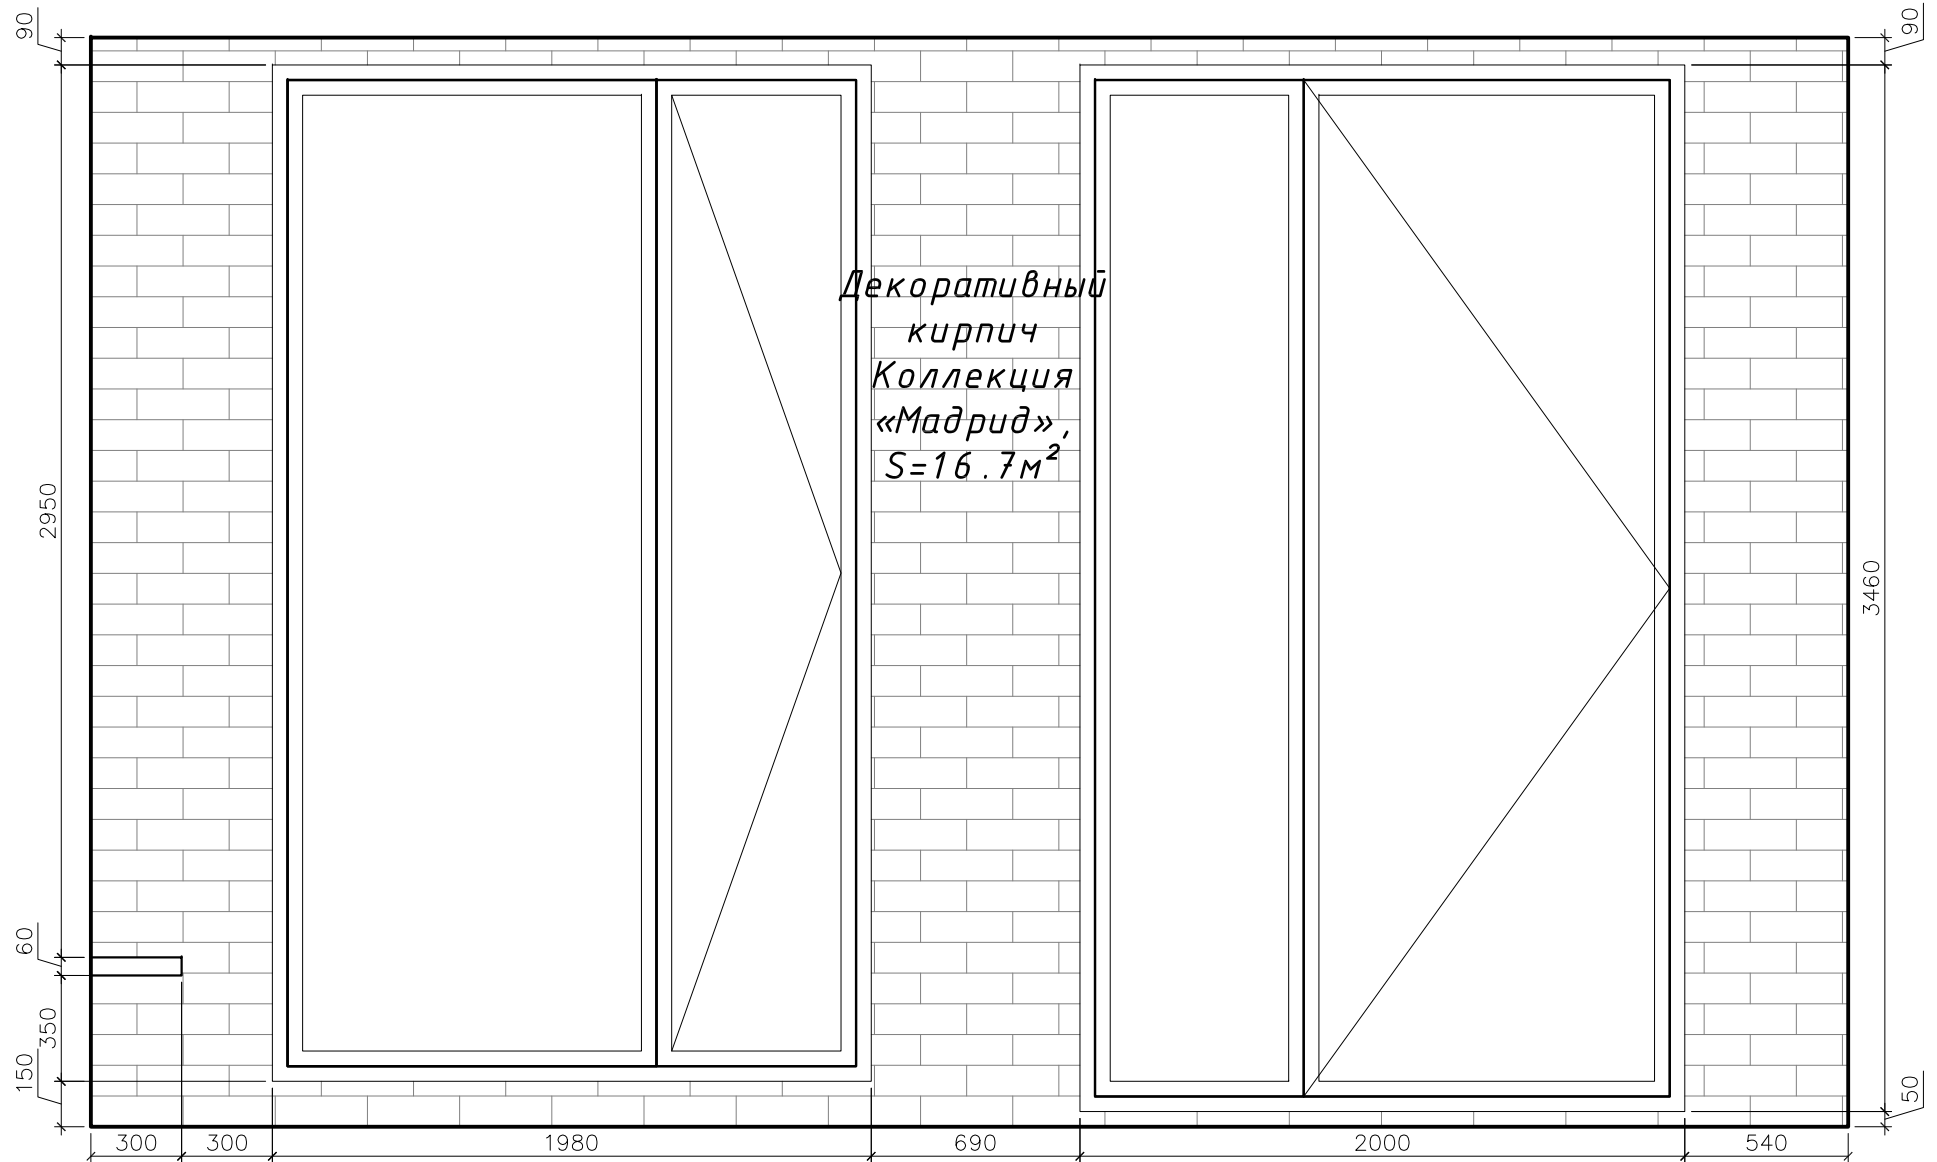

** Все размеры возводимых элементов, а так же все объёмы отделочных материалов проверять и согласовывать по фактическим размерам.*

Дизайн - Проект	Мужской салон Barbershop
Развертка стены зоны ожидания, М.1:25	Студия Дизайна Каса - Бланка

РАЗВЕРТКА СТЕНЫ ЗАЛА

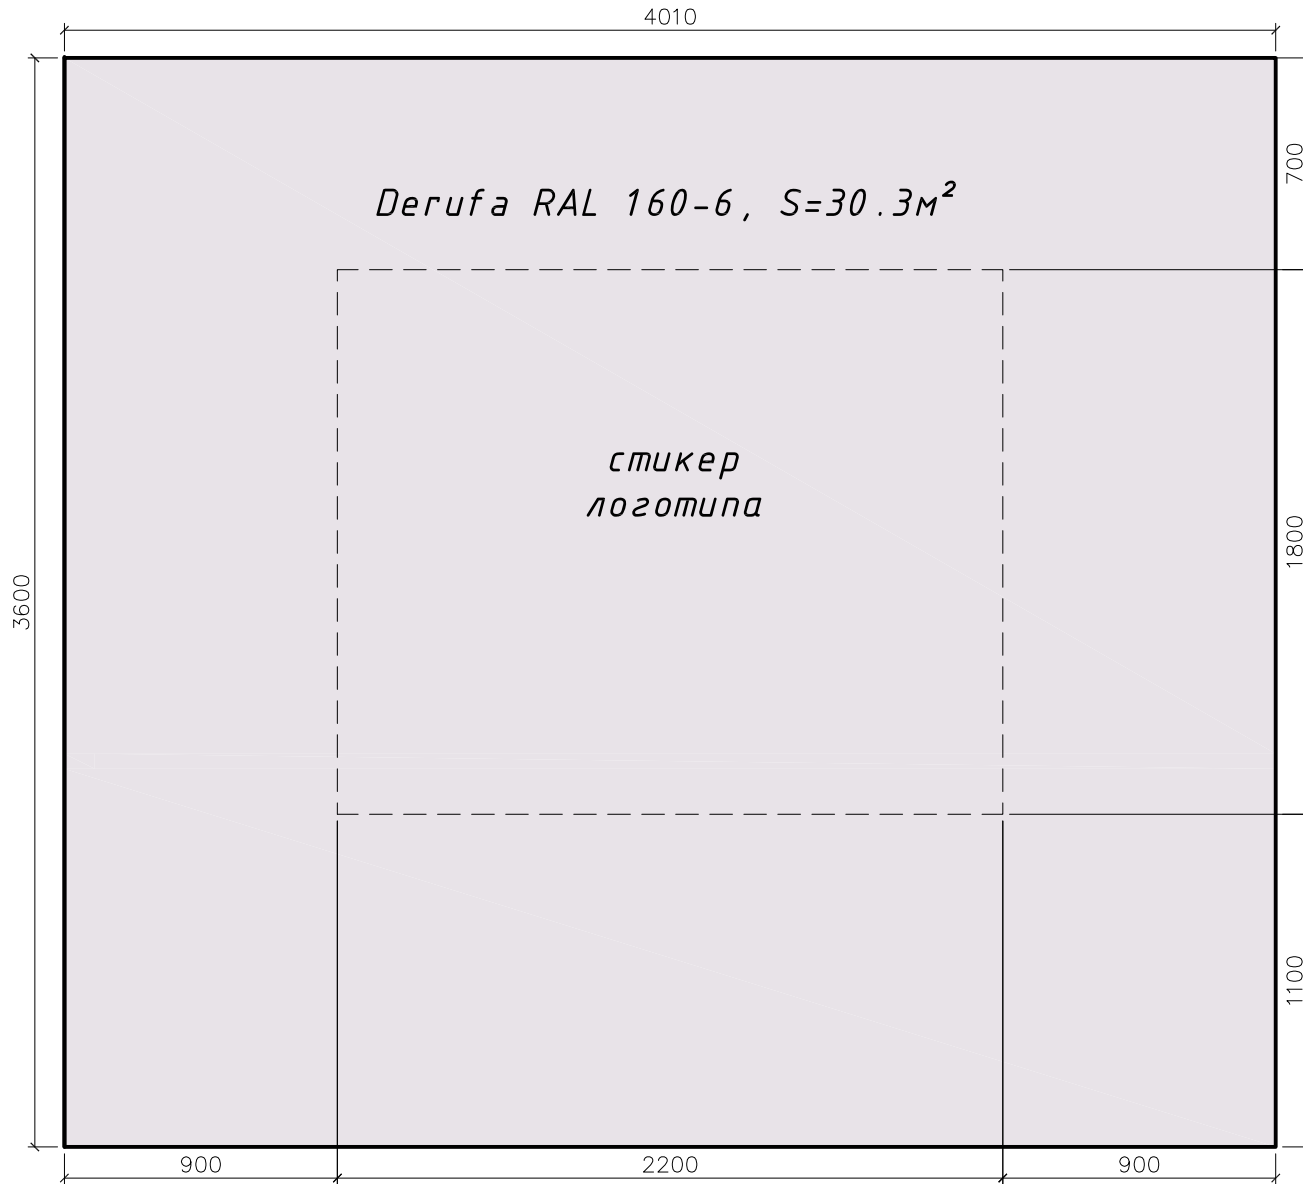


** Все размеры возводимых элементов, а так же все объёмы отделочных материалов проверять и согласовывать по фактическим размерам.*

Дизайн - Проект	Мужской салон Barbershop
Развертка стены зала, М.1:25	Студия Дизайна Каса - Бланка

Копировал :

Формат А4


РАЗВЕРТКА СТЕНЫ ЗАЛА

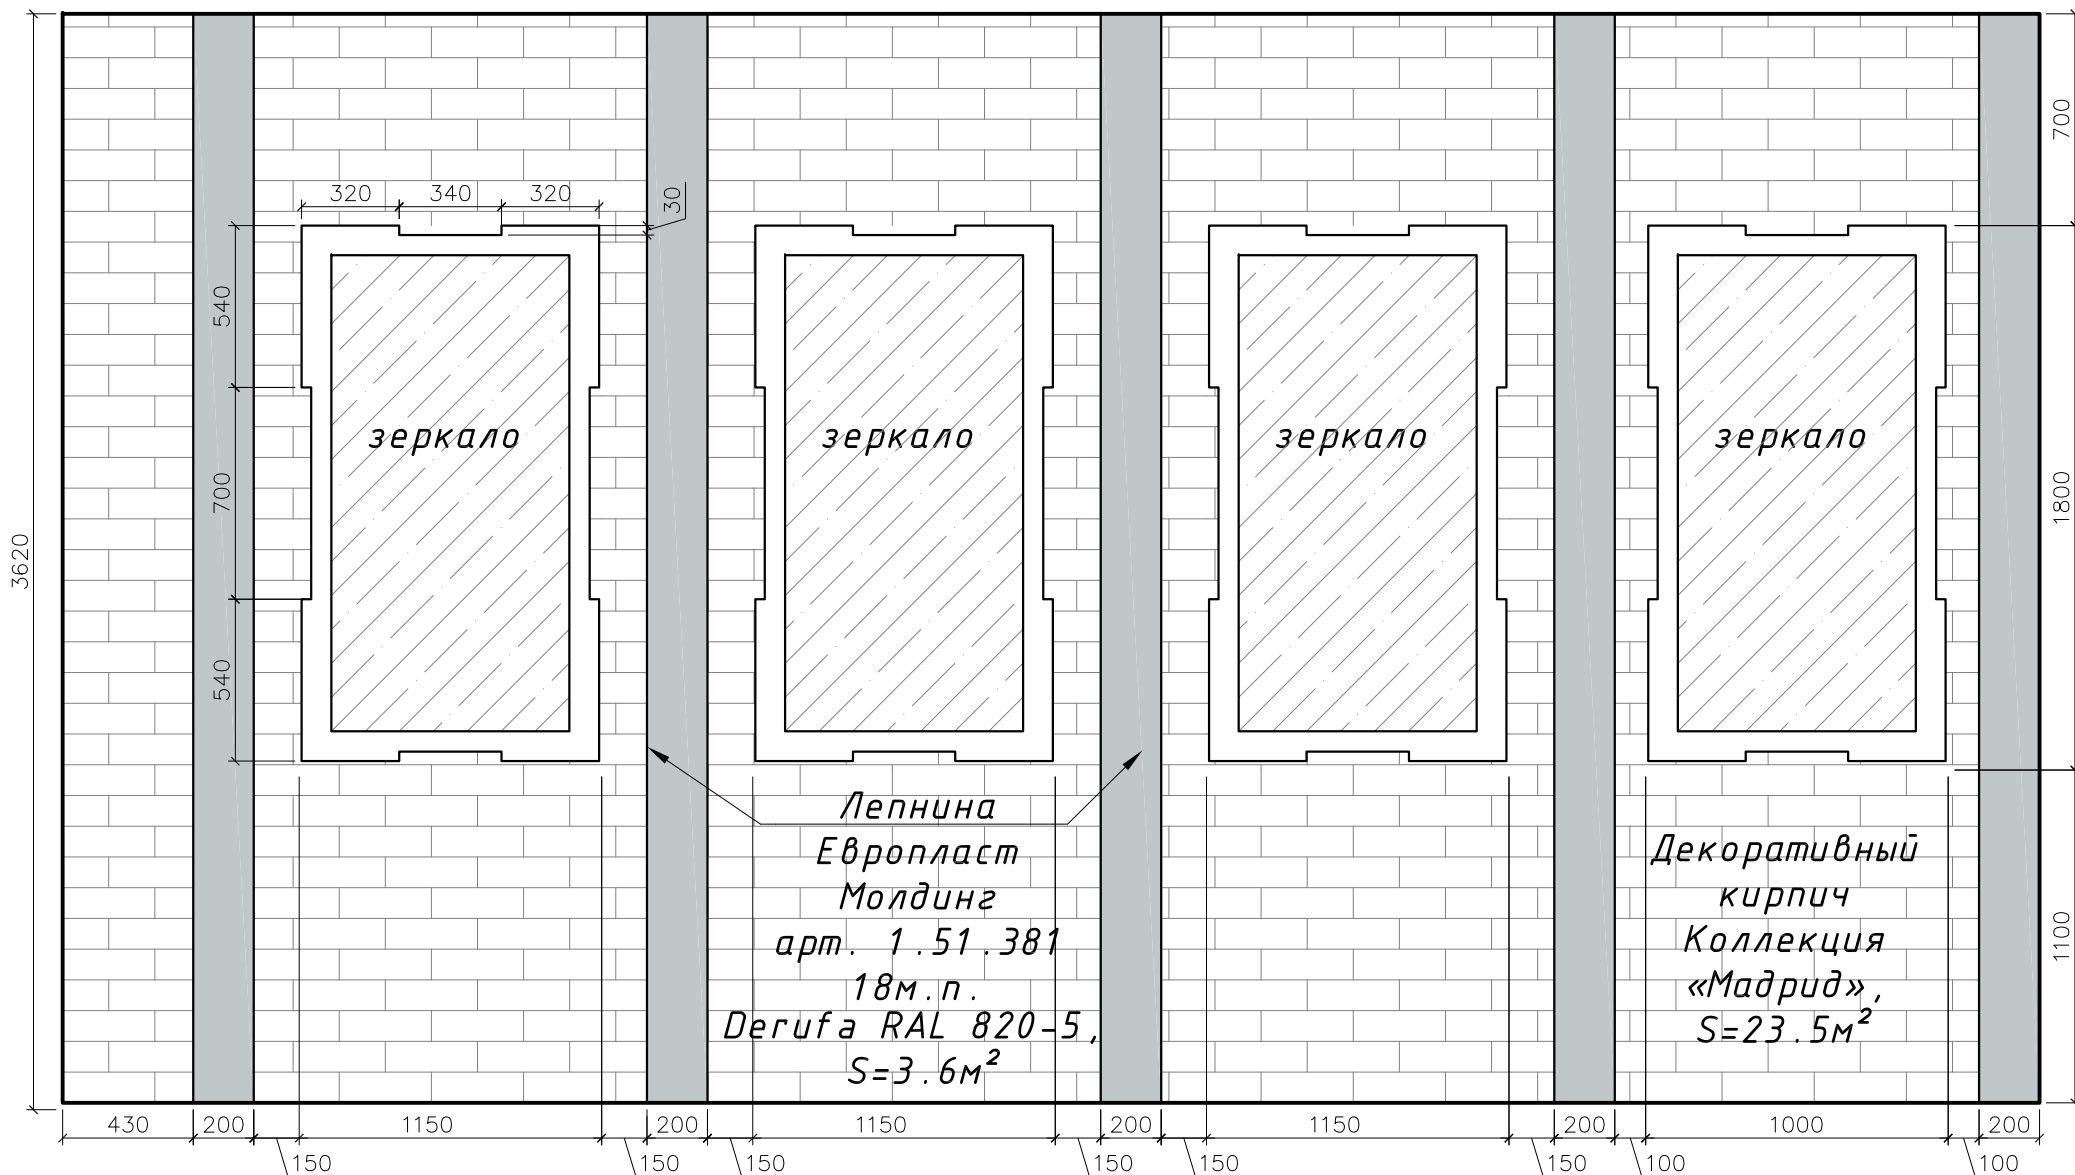

* Все размеры возводимых элементов, а так же все объёмы отделочных материалов проверять и согласовывать по фактическим размерам.

Дизайн - Проект	Мужской салон Barbershop
Развертка стены зала, М.1:25	Студия Дизайна Каса - Бланка






РАЗВЕРТКА СТЕНЫ ЗАЛА

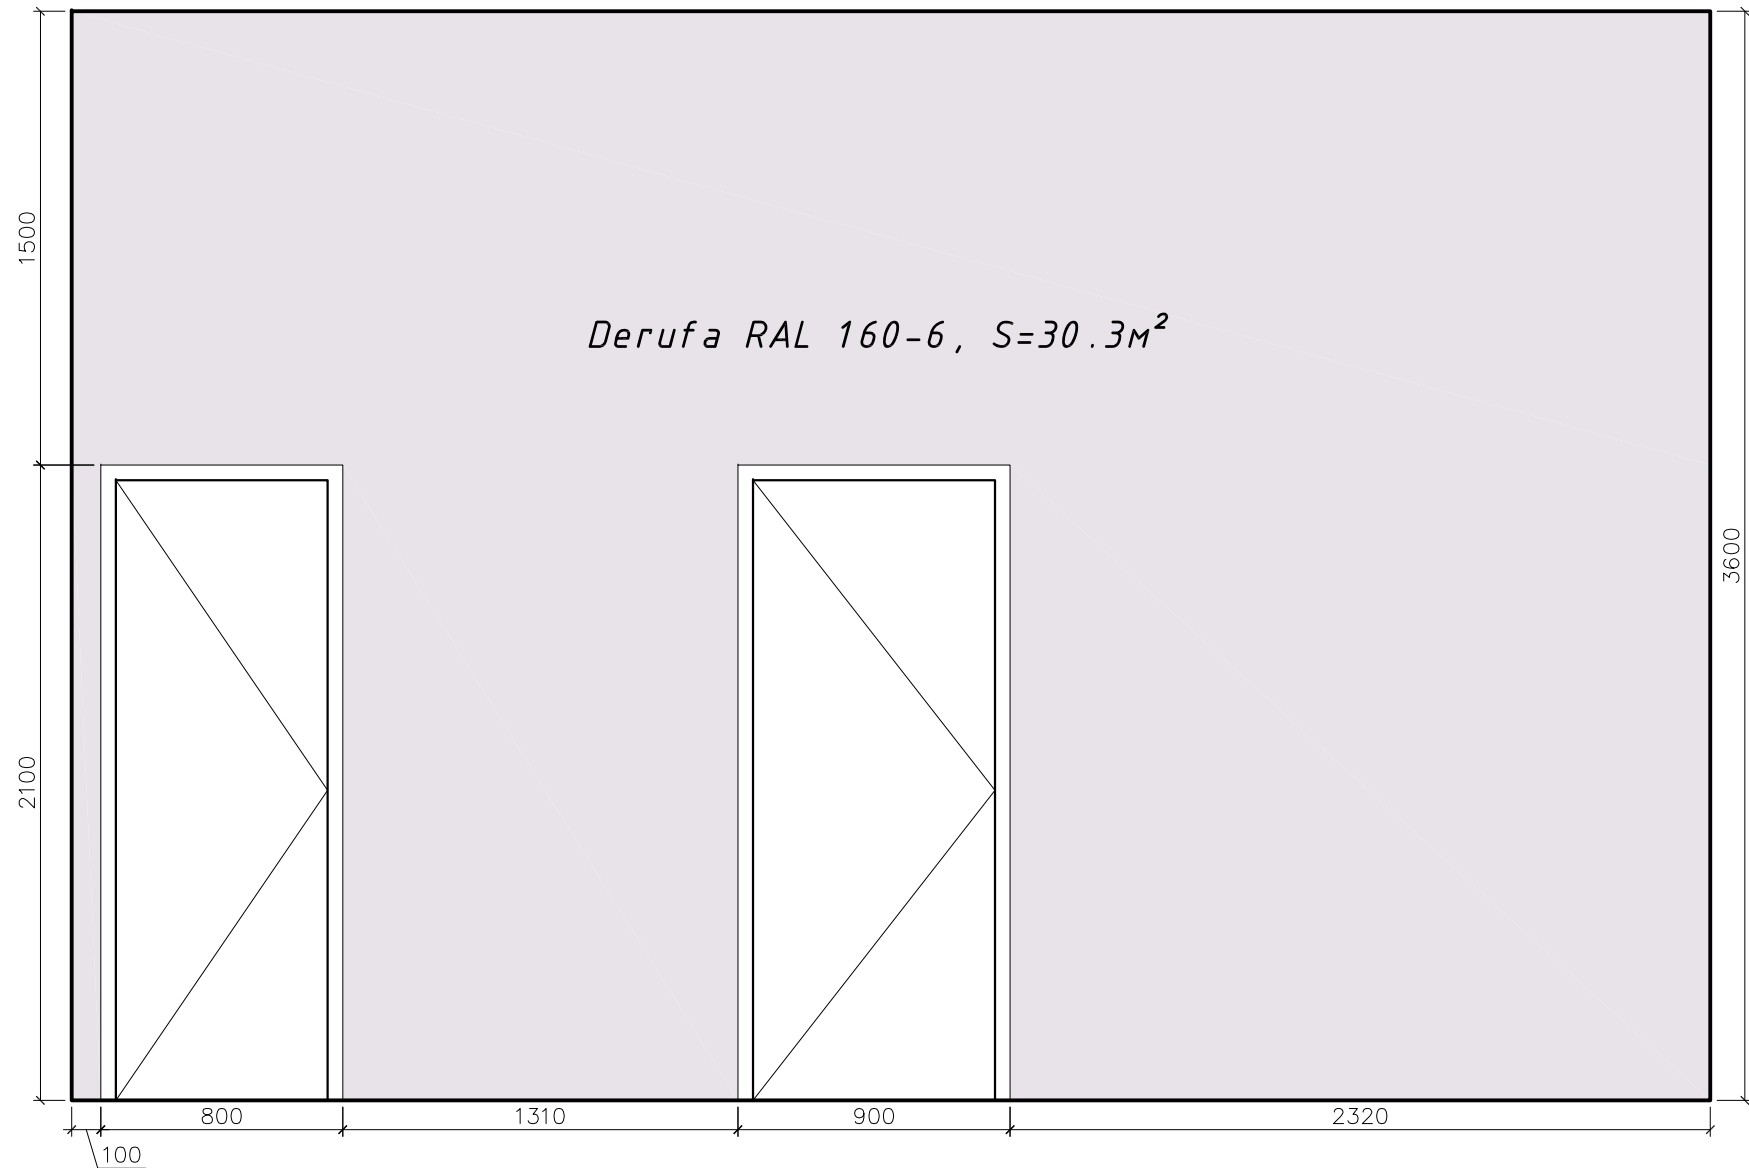

** Все размеры возводимых элементов, а так же все объёмы отделочных материалов проверять и согласовывать по фактическим размерам.*

Дизайн - Проект	Мужской салон Barbershop
Развертка стены зала, М.1:25	Студия Дизайна Каса - Бланка

барная стойка, вид сверху
 барная стойка, вид 2
 барная стойка, вид 4

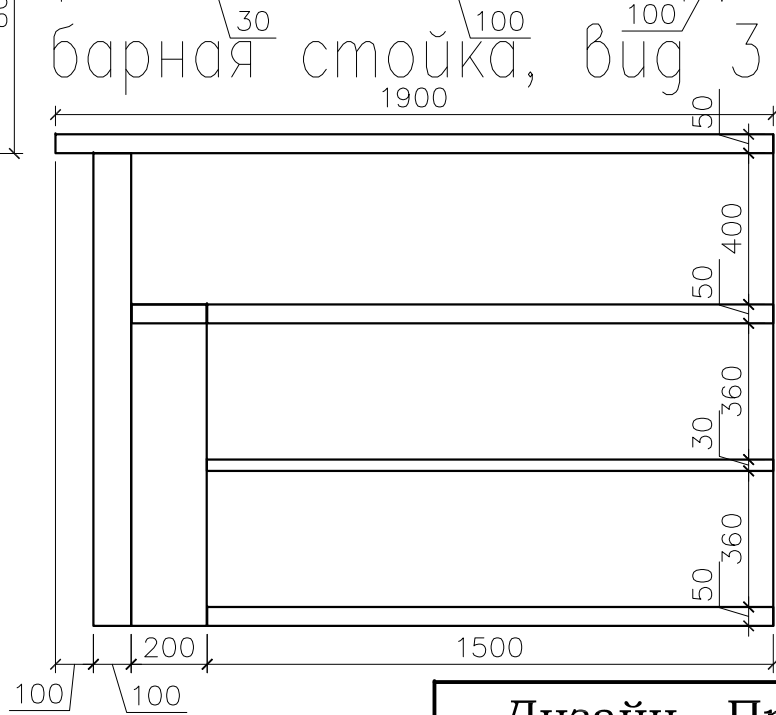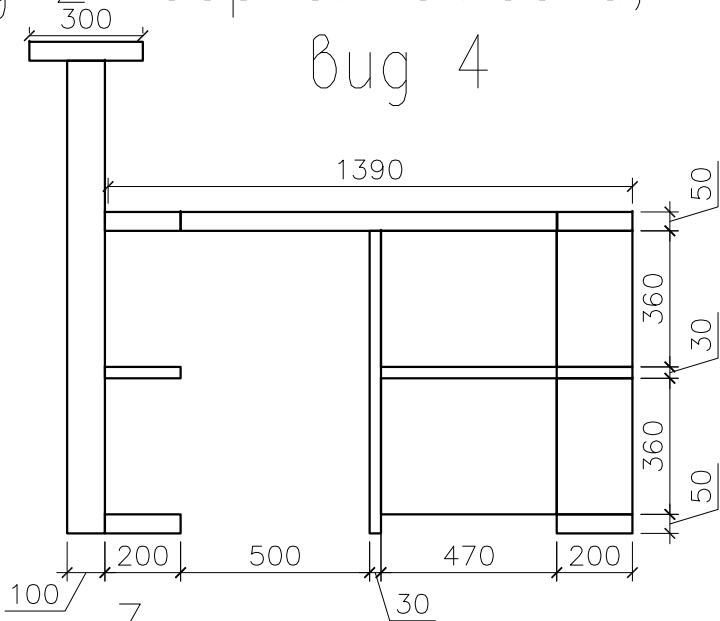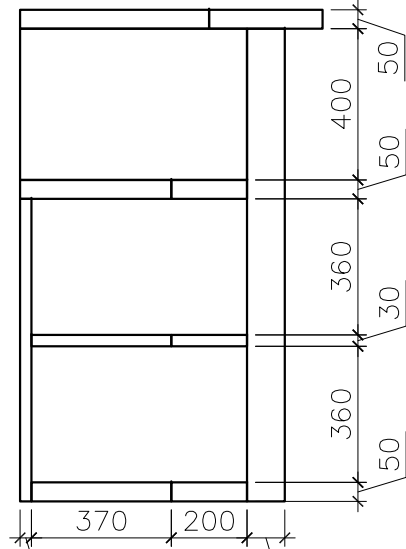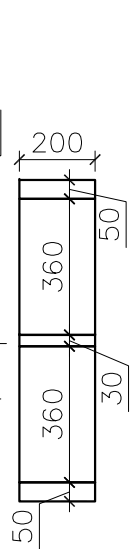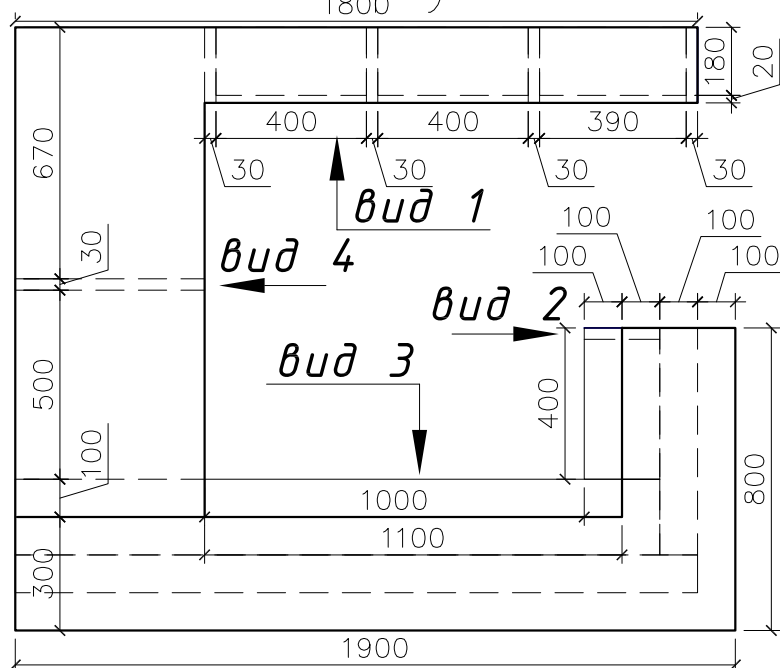

ДЕТАЛИ
 БАРНОЙ СТОЙКИ


* Все размеры возводимых элементов, а так же все объёмы отделочных материалов проверять и согласовывать по фактическим размерам.

Дизайн - Проект	Мужской салон Barbershop
Детали барной стойки, М.1:20	Студия Дизайна Каса - Бланка

ДЕТАЛИ ВИТРИНЫ



передняя стенка

задняя стенка

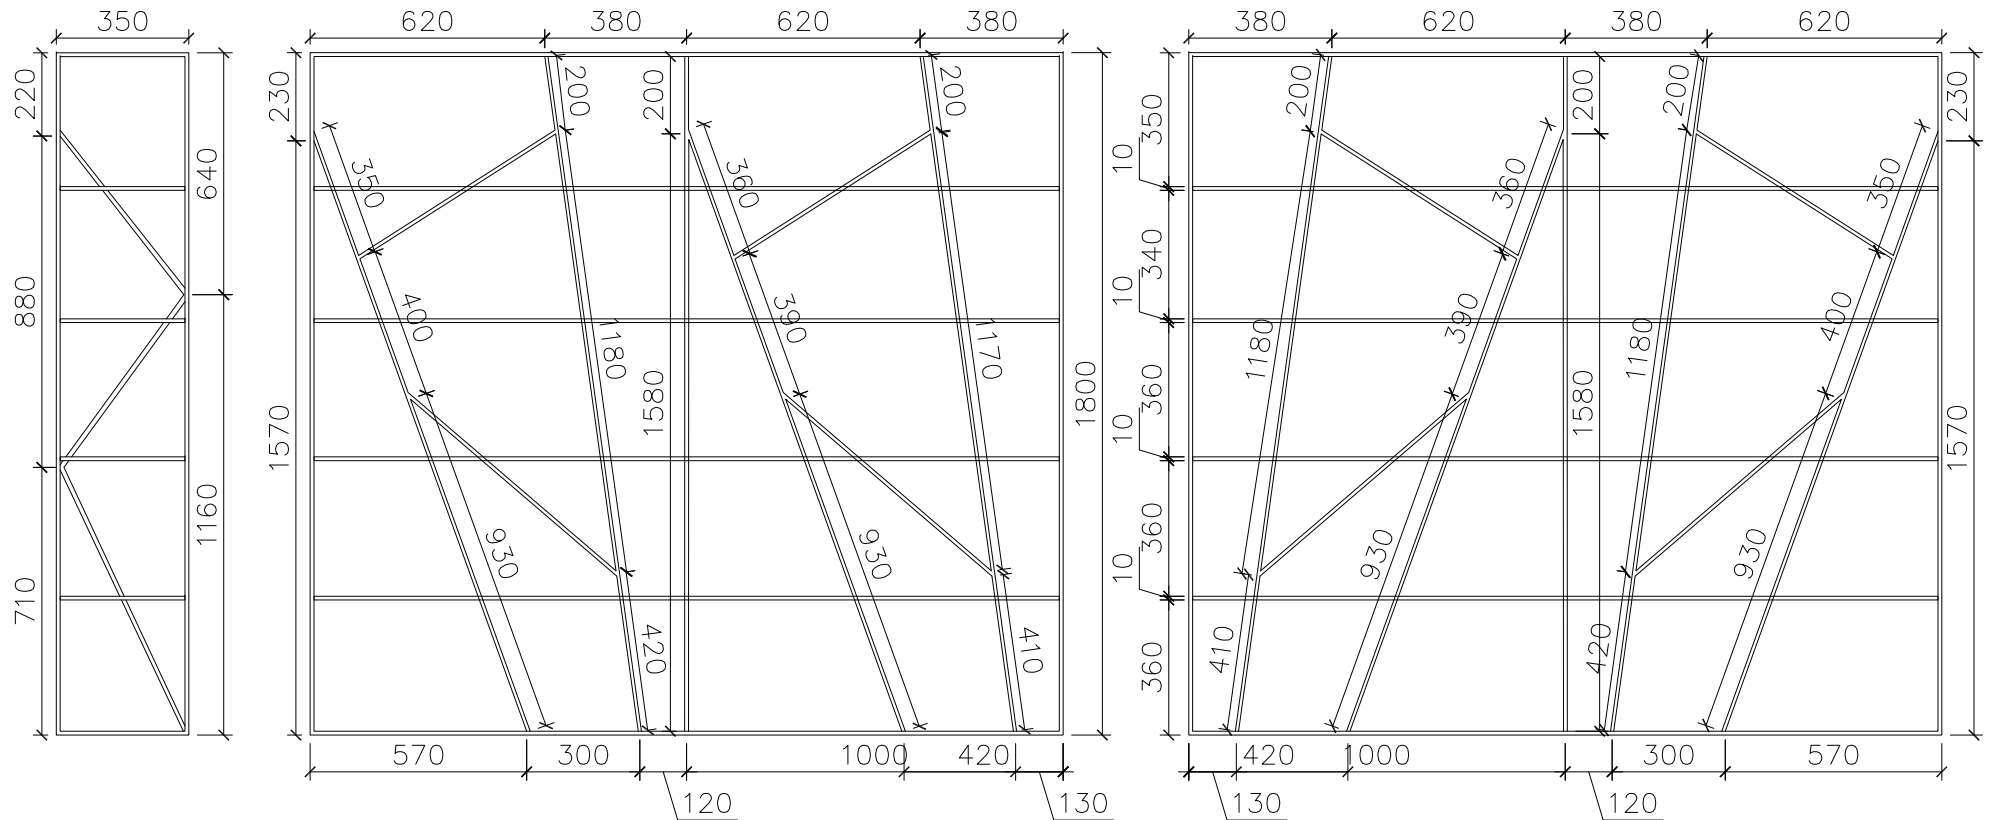

** Все размеры возводимых элементов, а так же все объёмы отделочных материалов проверять и согласовывать по фактическим размерам.*

Дизайн - Проект	Мужской салон Barbershop
Детали витрины, М.1:20	Студия Дизайна Каса - Бланка

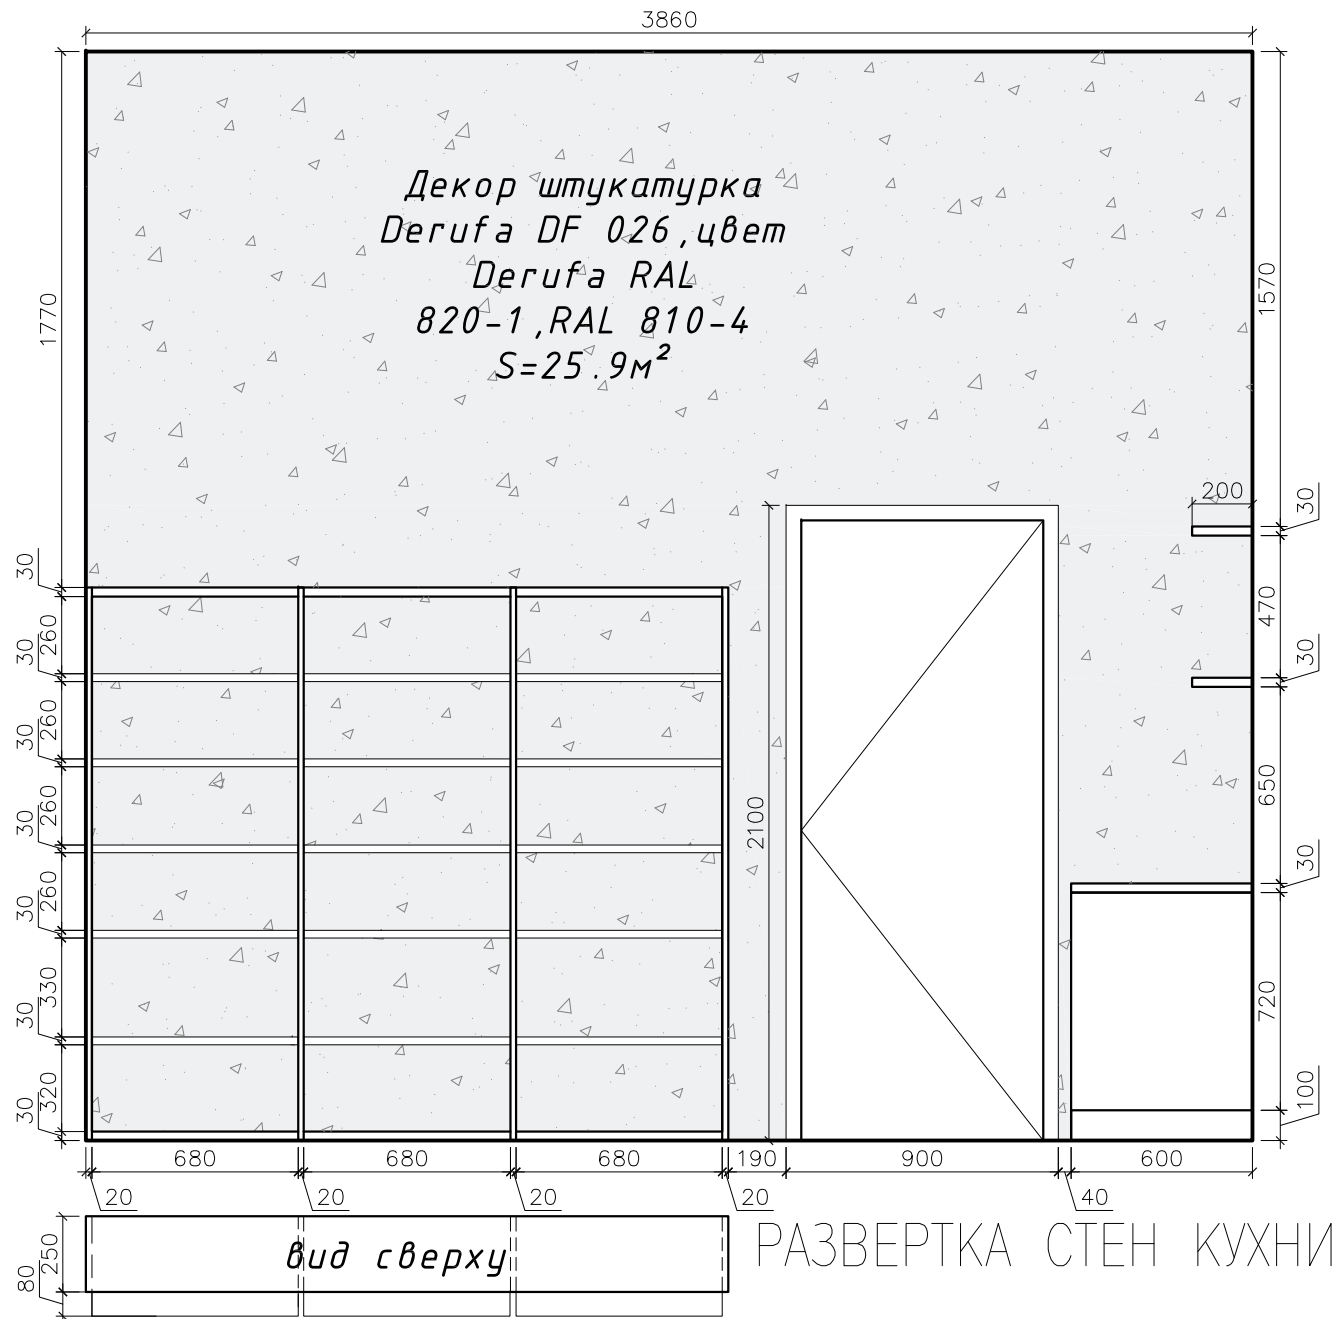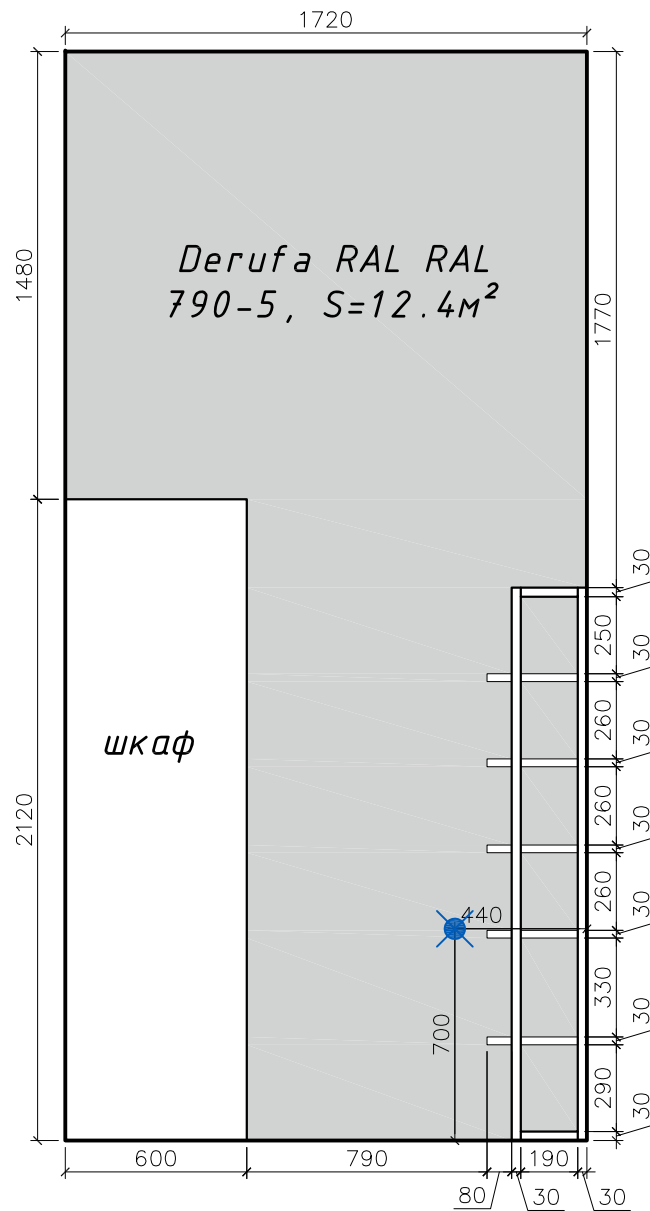

* Все размеры возводимых элементов, а так же все объёмы отделочных материалов проверять и согласовывать по фактическим размерам.

☒ - вывод воды под сантехприборы




РАЗВЕРТКА СТЕН КУХНИ

Дизайн - Проект	Мужской салон Barbershop
Развертка стен кухни, М.1:25	Студия Дизайна Каса - Бланка

Копировал :

Формат А4



РАЗВЕРТКА СТЕН КУХНИ

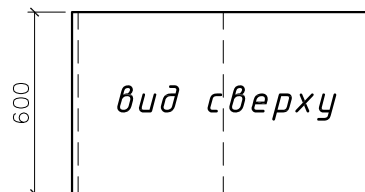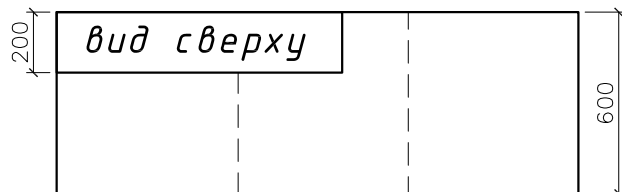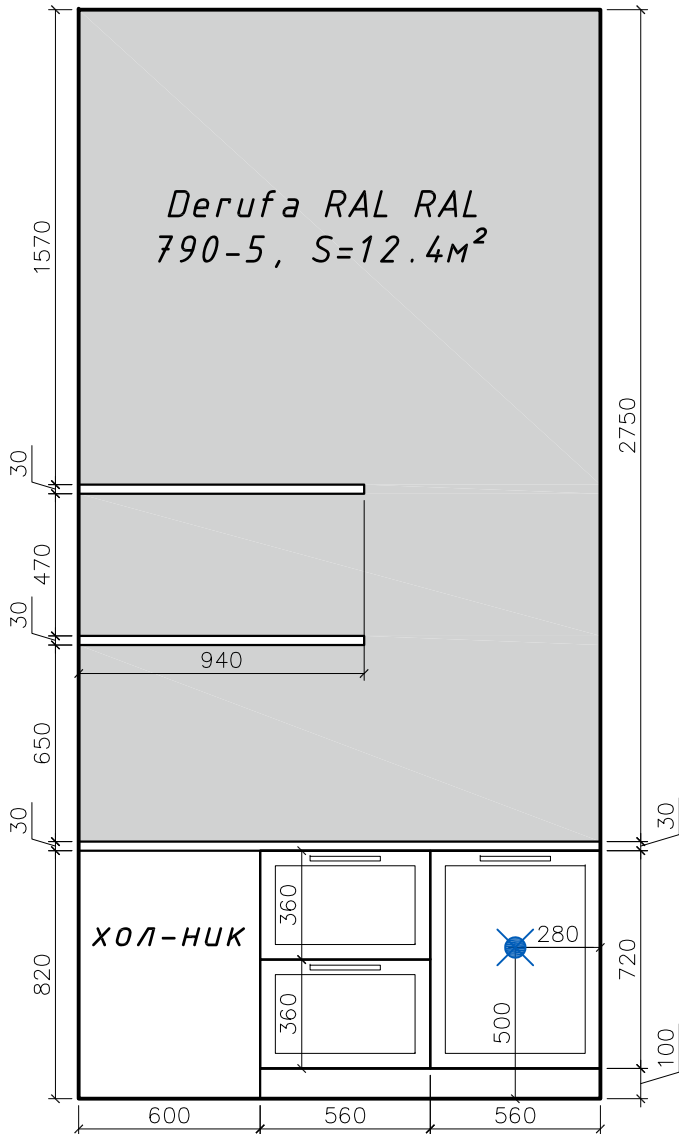

- вывод воды под сантехприборы

Дизайн - Проект	Мужской салон Barbershop
Развертка стен кухни, М.1:25	Студия Дизайна Каса - Бланка

РАЗВЕРТКА СТЕН САН-УЗЛА

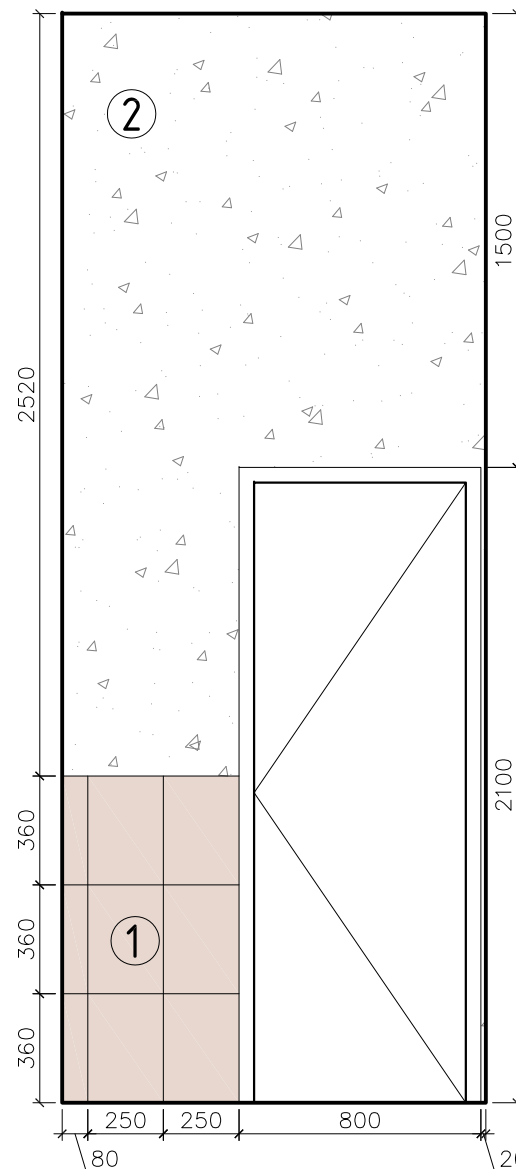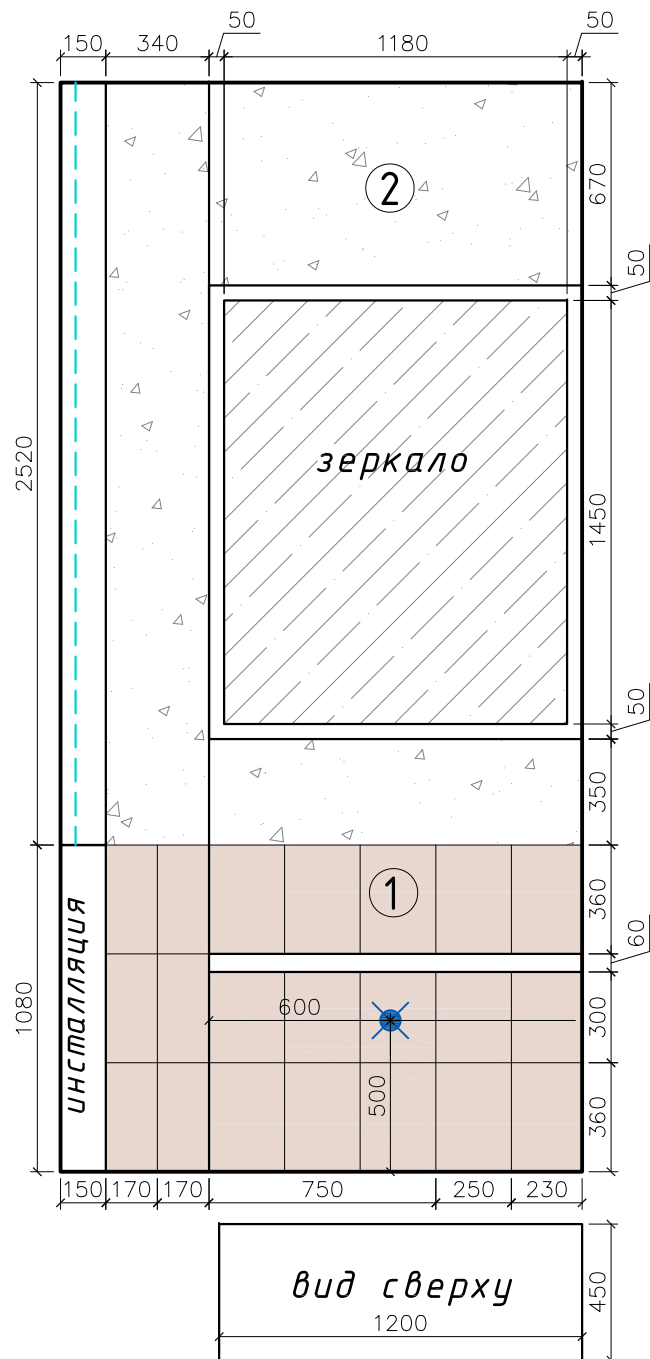

Коллекция Oxide,
производство Tubadzin
(Польша):
1. Настенная плитка Oxide
25x36см, $S=5.6+10\%=6.2\text{м}^2$
2. Декор штукатурка Derufa
DF 113, цвет Derufa RAL
8025, RAL 110-4 $S=12.3\text{м}^2$



--- - светодиодная лента
LP 24V IP22

⊗ - вывод воды под
сантехприборы

* Все размеры возводимых
элементов, а так же все
объёмы отделочных
материалов проверять и
согласовывать по
фактическим размерам.

Дизайн - Проект	Мужской салон Barbershop
Развертка стен сан-узла, М.1:25	Студия Дизайна Каса - Бланка

РАЗВЕРТКА СТЕН САН-УЗЛА

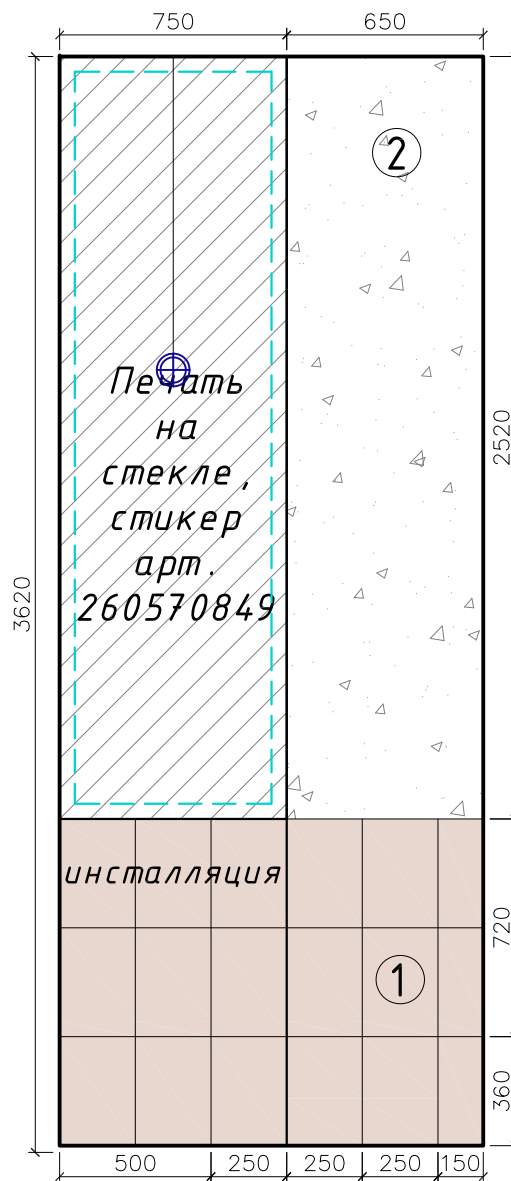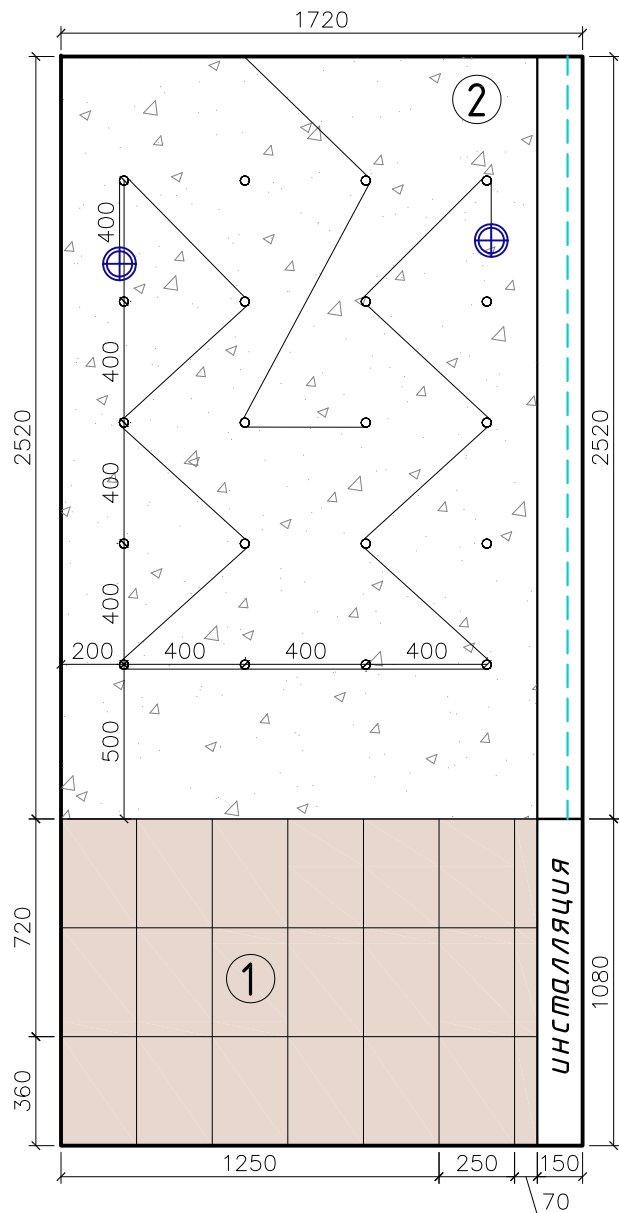

Коллекция Oxide,
производство Tubadzin
(Польша):

1. Настенная плитка Oxide
25x36см, $S=5.6+10\%=6.2\text{м}^2$

2. Декор штукатурка Derufa
DF 113, цвет Derufa RAL
8025, RAL 110-4 $S=12.3\text{м}^2$

--- - светодиодная лента
LP 24V IP22


⊗ - вывод воды под
сантехприборы

⊕ - люстровые патроны

* Все размеры возводимых
элементов, а так же все
объемы отделочных
материалов проверять и
согласовывать по
фактическим размерам.


Дизайн - Проект	Мужской салон Barbershop
Развертка стен сан-узла, М.1:25	Студия Дизайна Каса - Бланка

РАЗВЕРТКА СТЕНЫ ЗАЛА

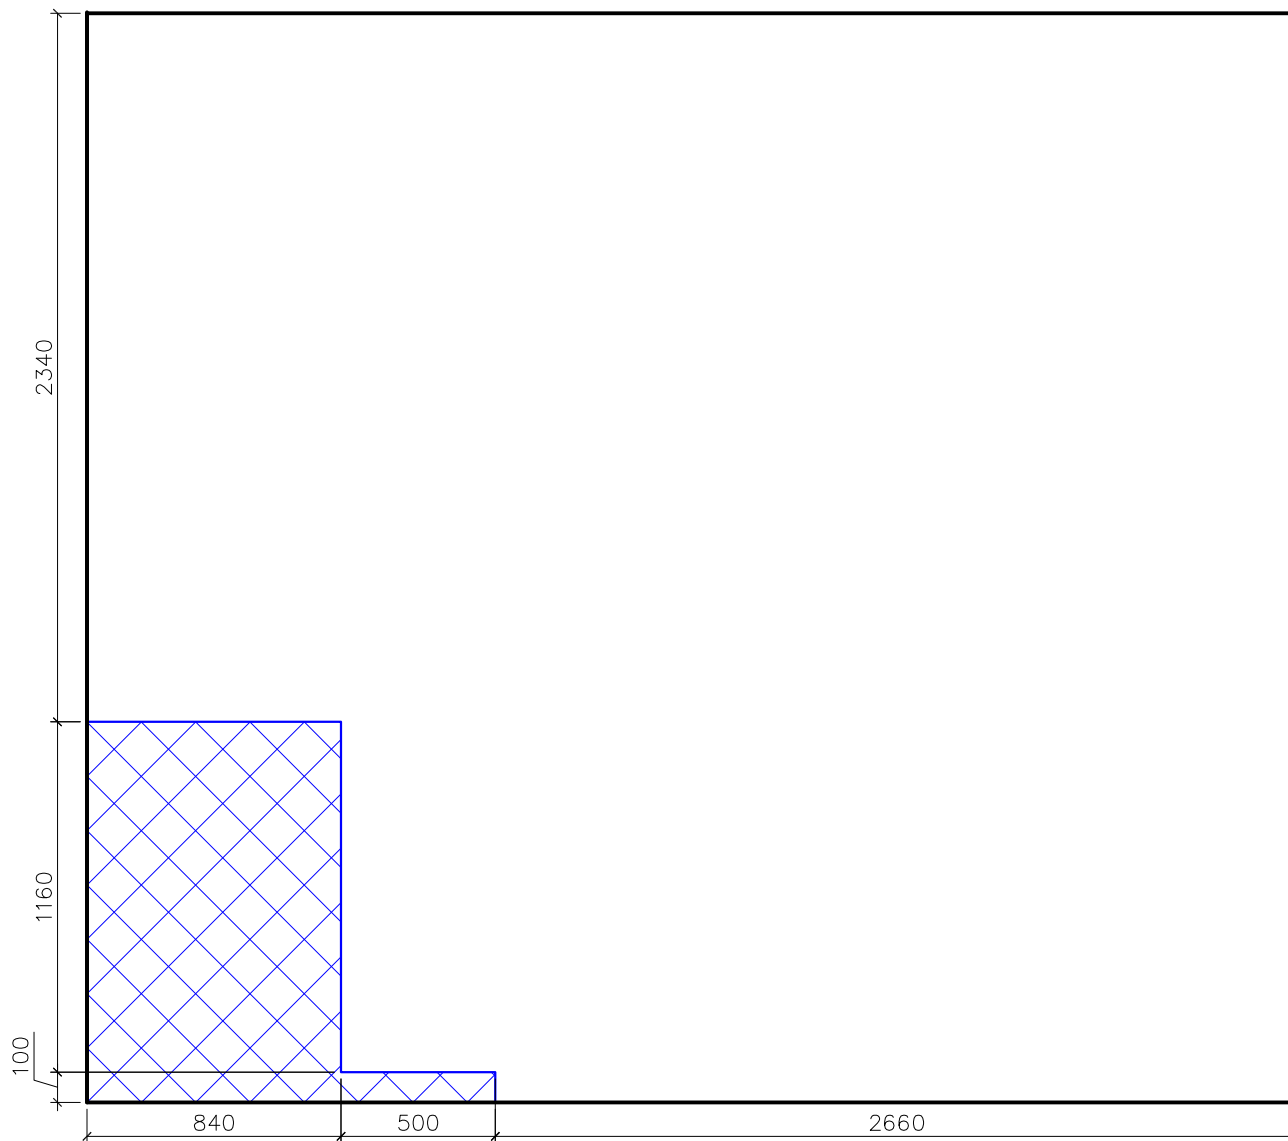


* Все размеры возводимых элементов, а так же все объёмы отделочных материалов проверять и согласовывать по фактическим размерам.

Общая площадь гидроизоляции стен для всех помещений - 10.3м²

 - гидроизоляция
мокрых зон

Дизайн - Проект	Мужской салон Barbershop
Развертка стены зала, М.1:25	Студия Дизайна Каса - Бланка

РАЗВЕРТКА СТЕНЫ ЗАЛА

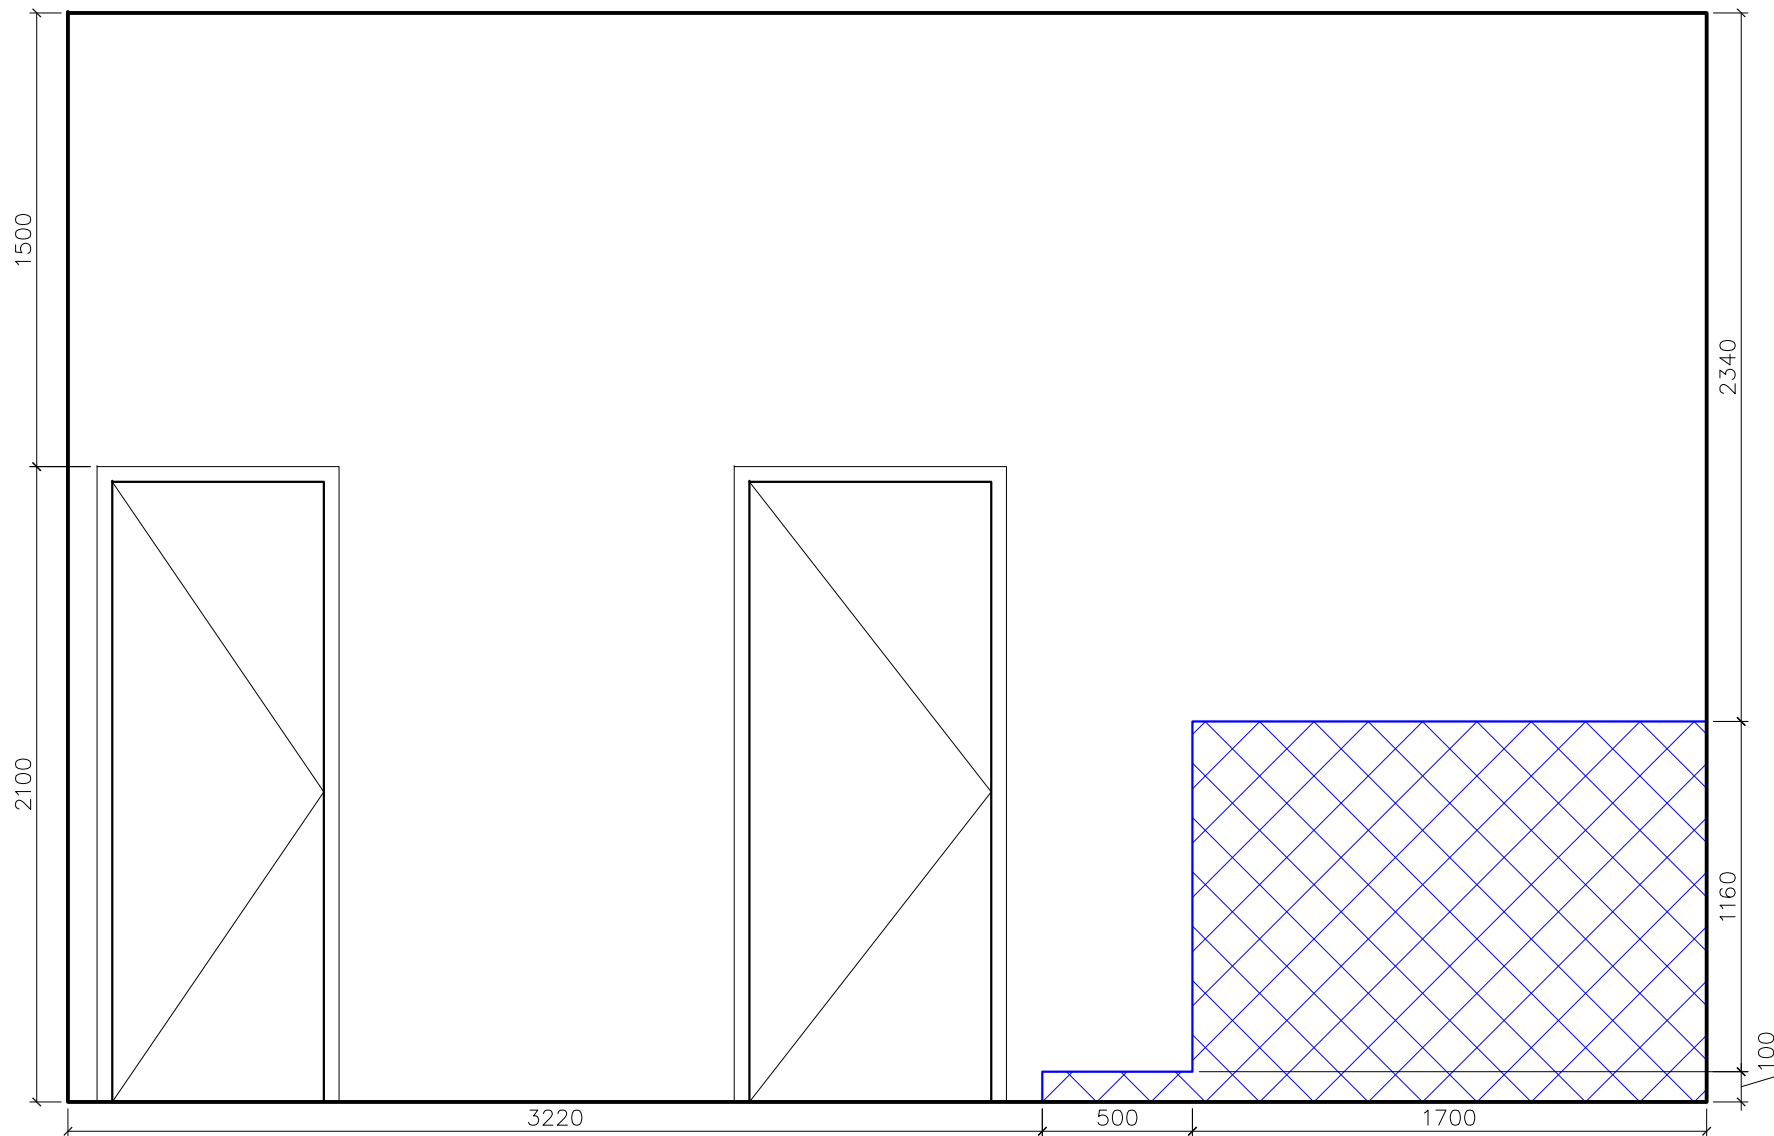


* Все размеры возводимых элементов, а так же все объёмы отделочных материалов проверять и согласовывать по фактическим размерам.

Общая площадь гидроизоляции стен для всех помещений - 10.3м²

 - гидроизоляция
мокрых зон


Дизайн - Проект	Мужской салон Barbershop
Развертка стены зала, М.1:25	Студия Дизайна Каса - Бланка

РАЗВЕРТКА СТЕНЫ КУХНИ

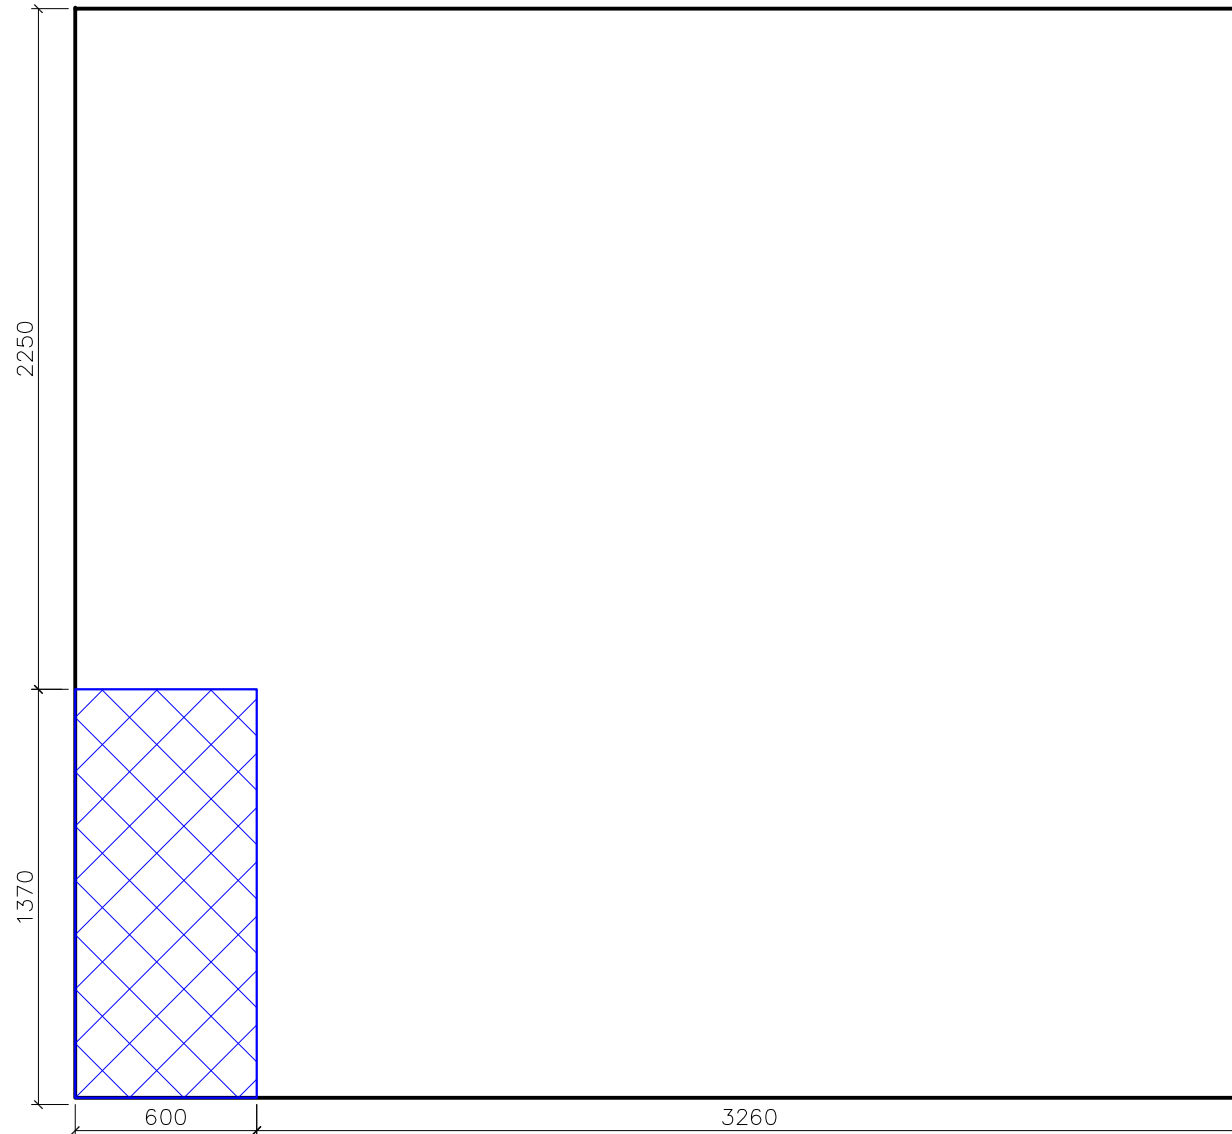


* Все размеры возводимых элементов, а так же все объёмы отделочных материалов проверять и согласовывать по фактическим размерам.


Общая площадь гидроизоляции стен для всех помещений - 10.3м²

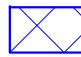 - гидроизоляция
мокрых зон

Дизайн - Проект	Мужской салон Barbershop
Развертка стены кухни, М.1:25	Студия Дизайна Каса - Бланка

РАЗВЕРТКА СТЕН КУХНИ

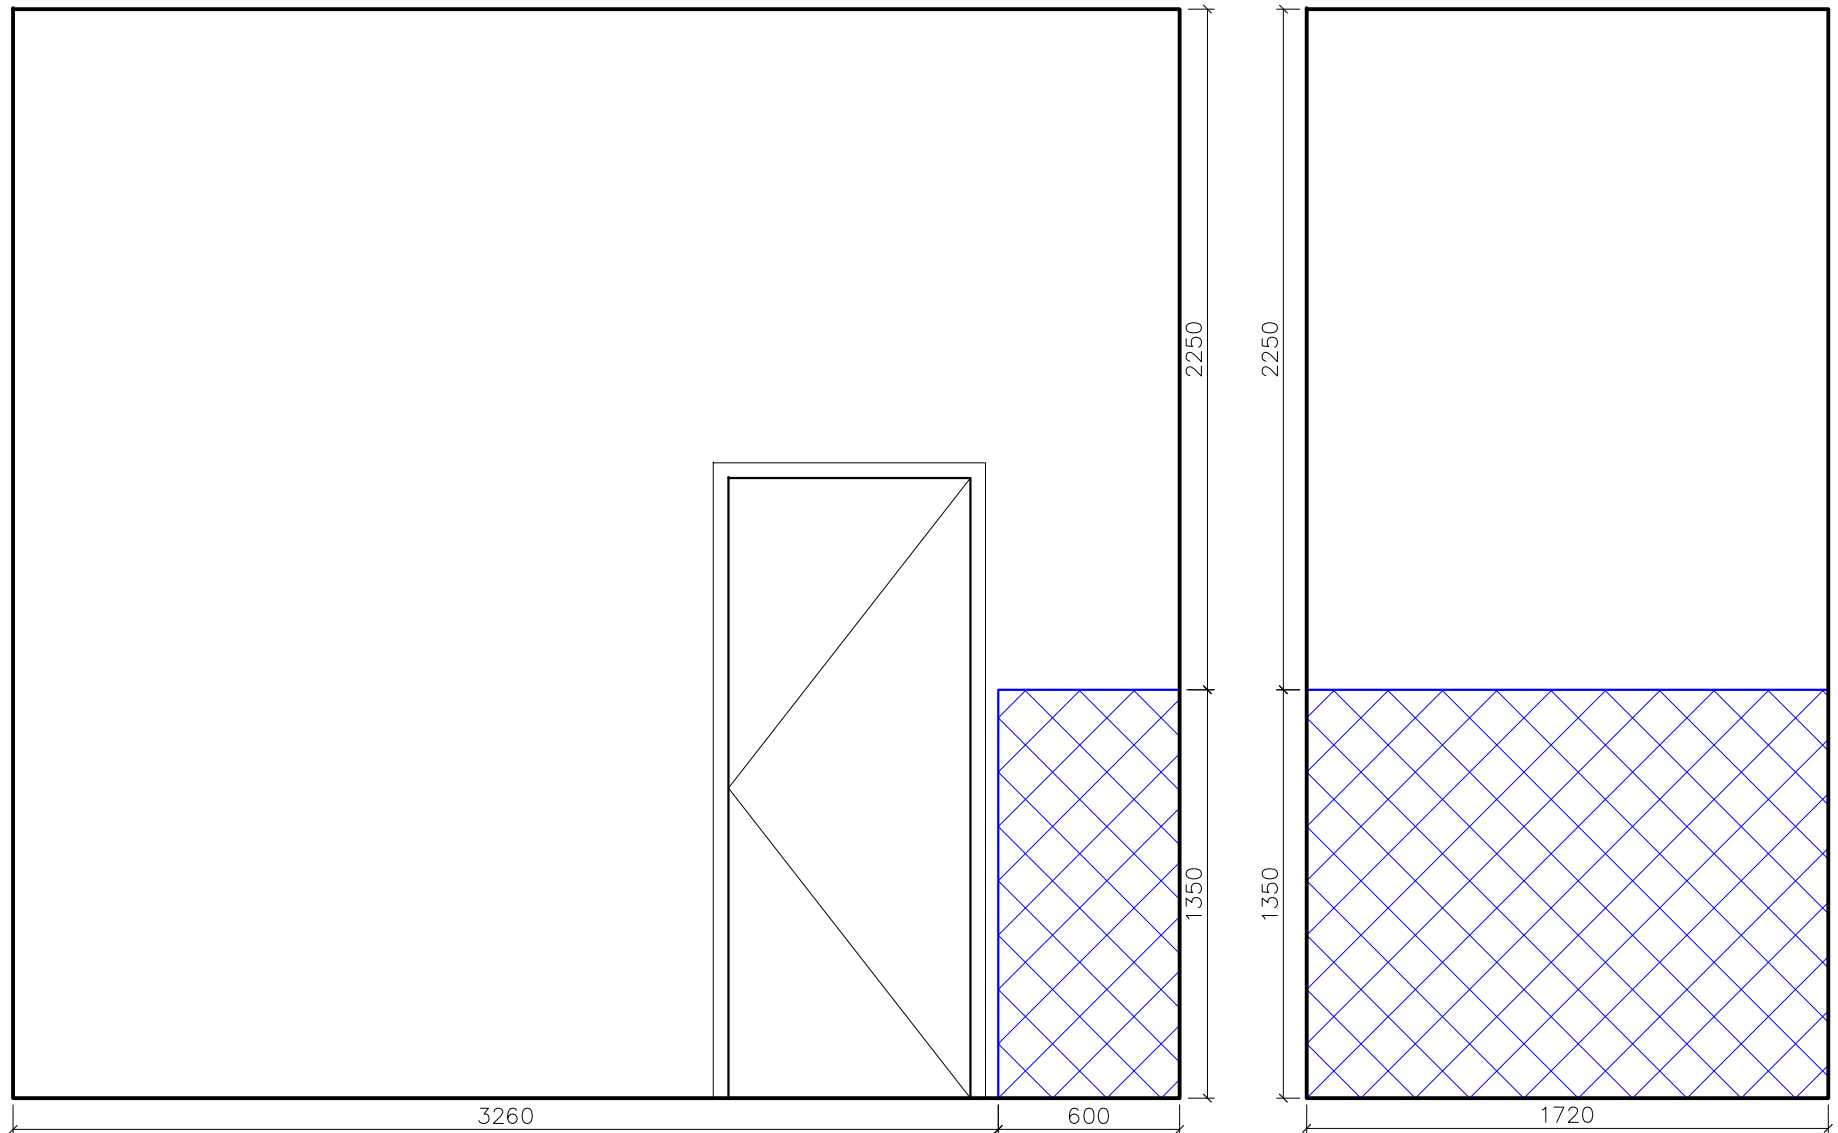


 - гидроизоляция
мокрых зон


* Все размеры возводимых элементов, а так же все объёмы отделочных материалов проверять и согласовывать по фактическим размерам.

Дизайн - Проект	Мужской салон Barbershop
Развертка стены кухни, М.1:25	Студия Дизайна Каса - Бланка

РАЗВЕРТКА СТЕН САН-УЗЛА

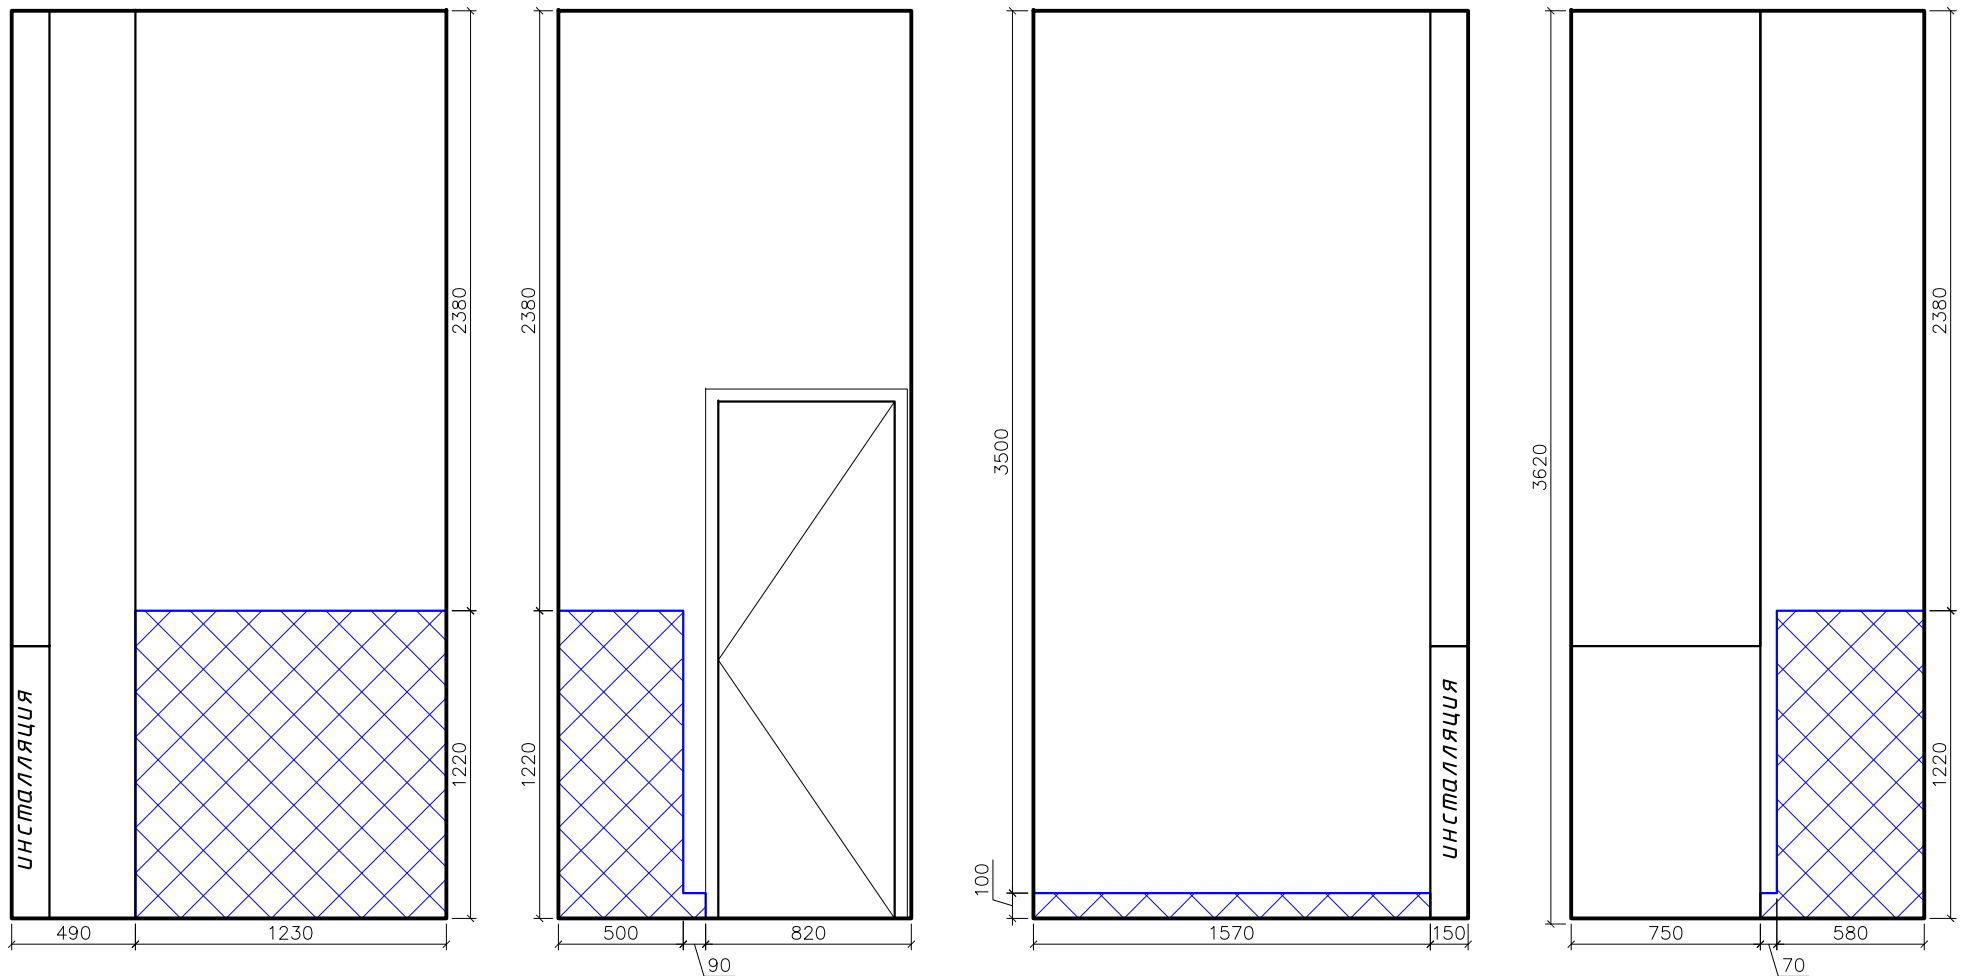

* Все размеры возводимых элементов, а так же все объёмы отделочных материалов проверять и согласовывать по фактическим размерам.
 Общая площадь гидроизоляции стен для всех помещений - 10.3 м²

 - гидроизоляция
 мокрых зон

Дизайн - Проект	Мужской салон Barbershop
Развертка стены сан-узла, М.1:30	Студия Дизайна Каса - Бланка