


не согласованная версия, от 24.03.2017						20-03/17-П-АР			
Складской комплекс по адресу: г. Подольск, ул. Шамонная д.3.									
Изм.	Кол-во	Лист	№Док	Подп.	Дата	Архитектурные решения	Стадия	Лист	Листов
ГАП		Русев					П	05	
Директор		Бакараев							
Гл. конструктор		Петрова							
Разработал		Зарубельный							
Н. контроль		Салин							
План на отм. ±0.000. Вариант 4									


Фрагмент плана на отм +9,600

1:200

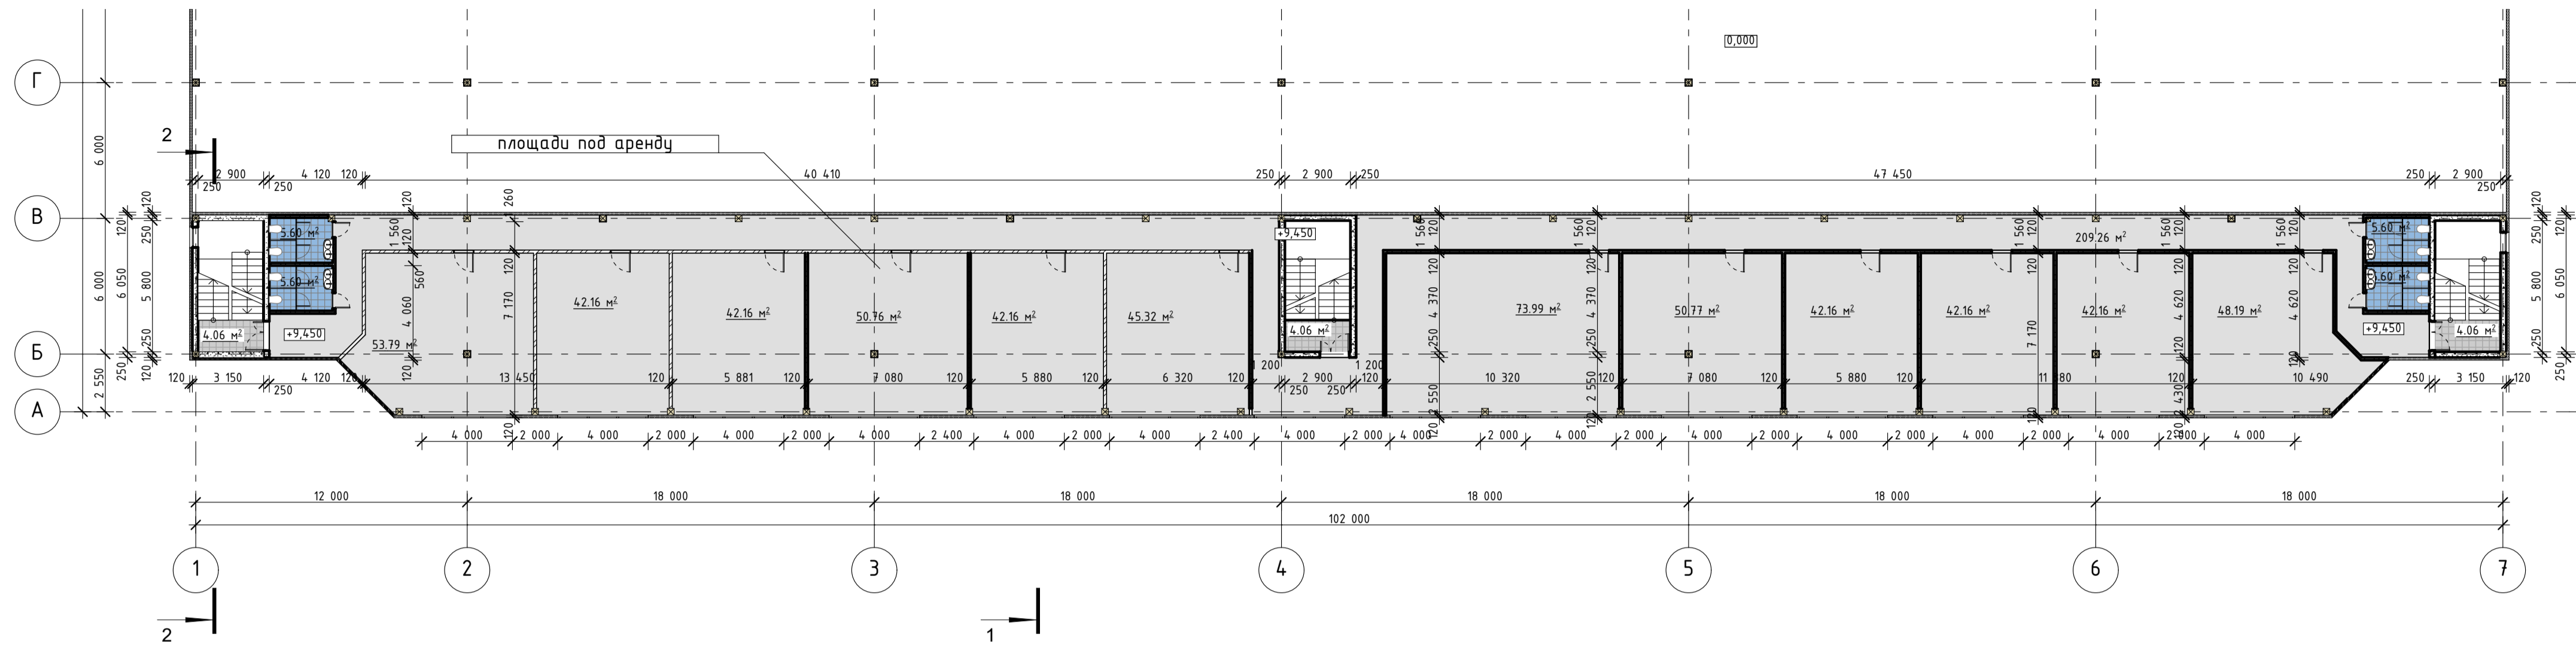


Фрагмент плана лестничной клетки и санузлов

1:50

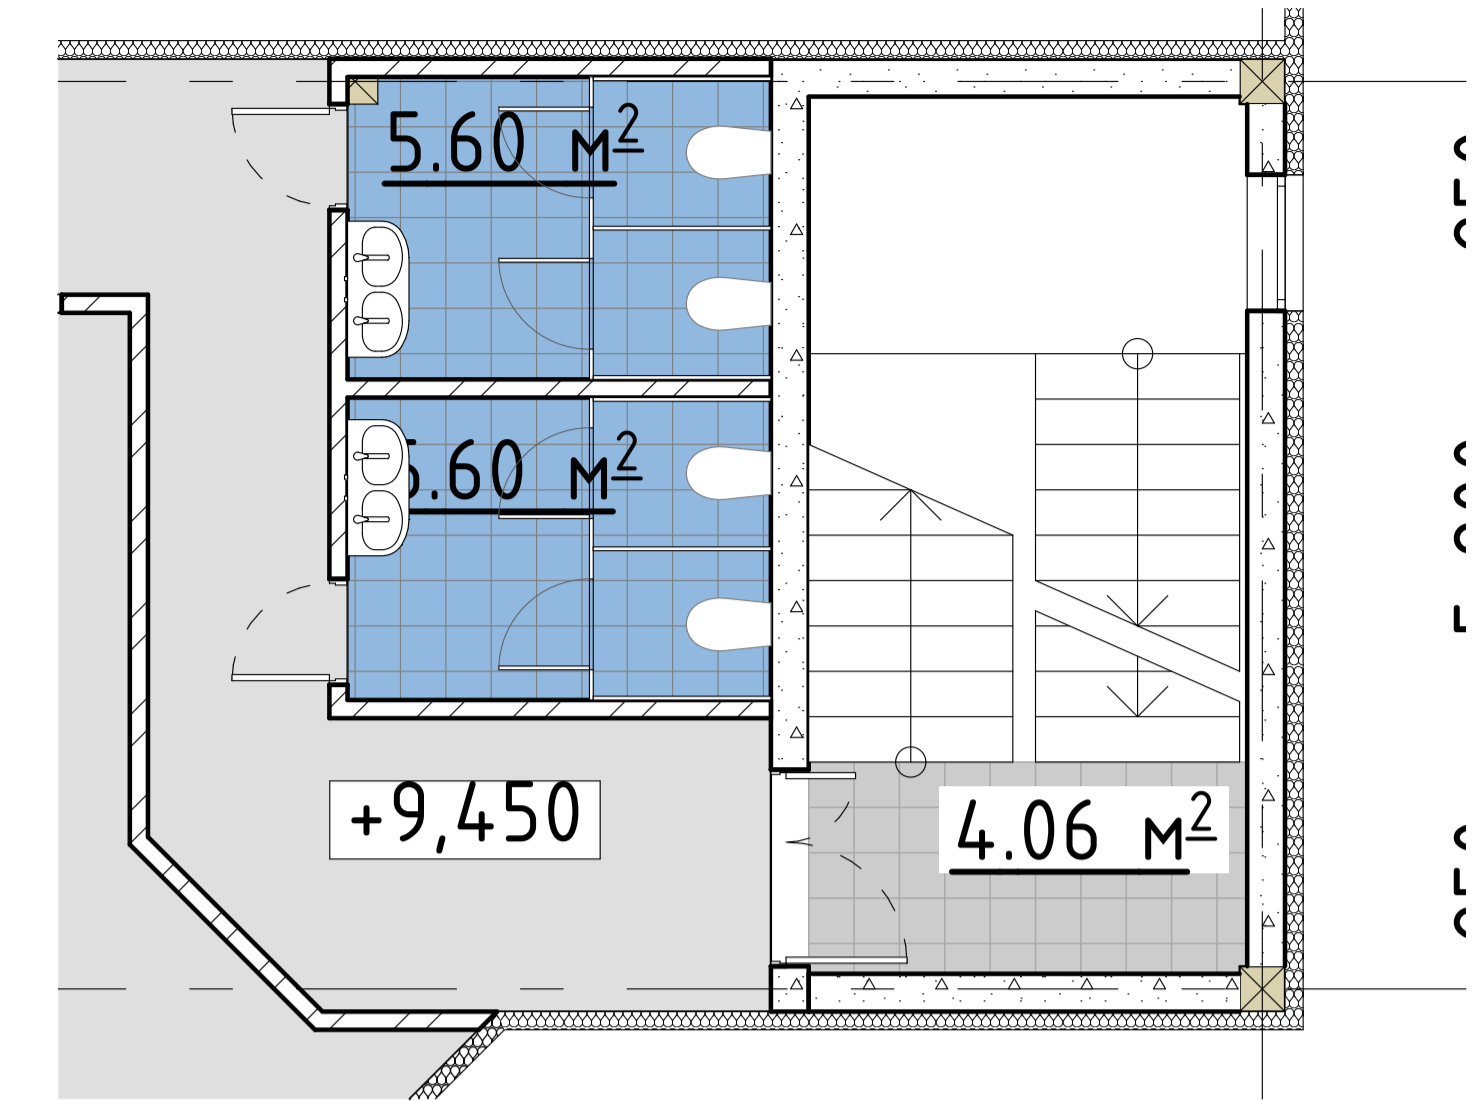


Фрагмент плана на отм. +5,400

1:200

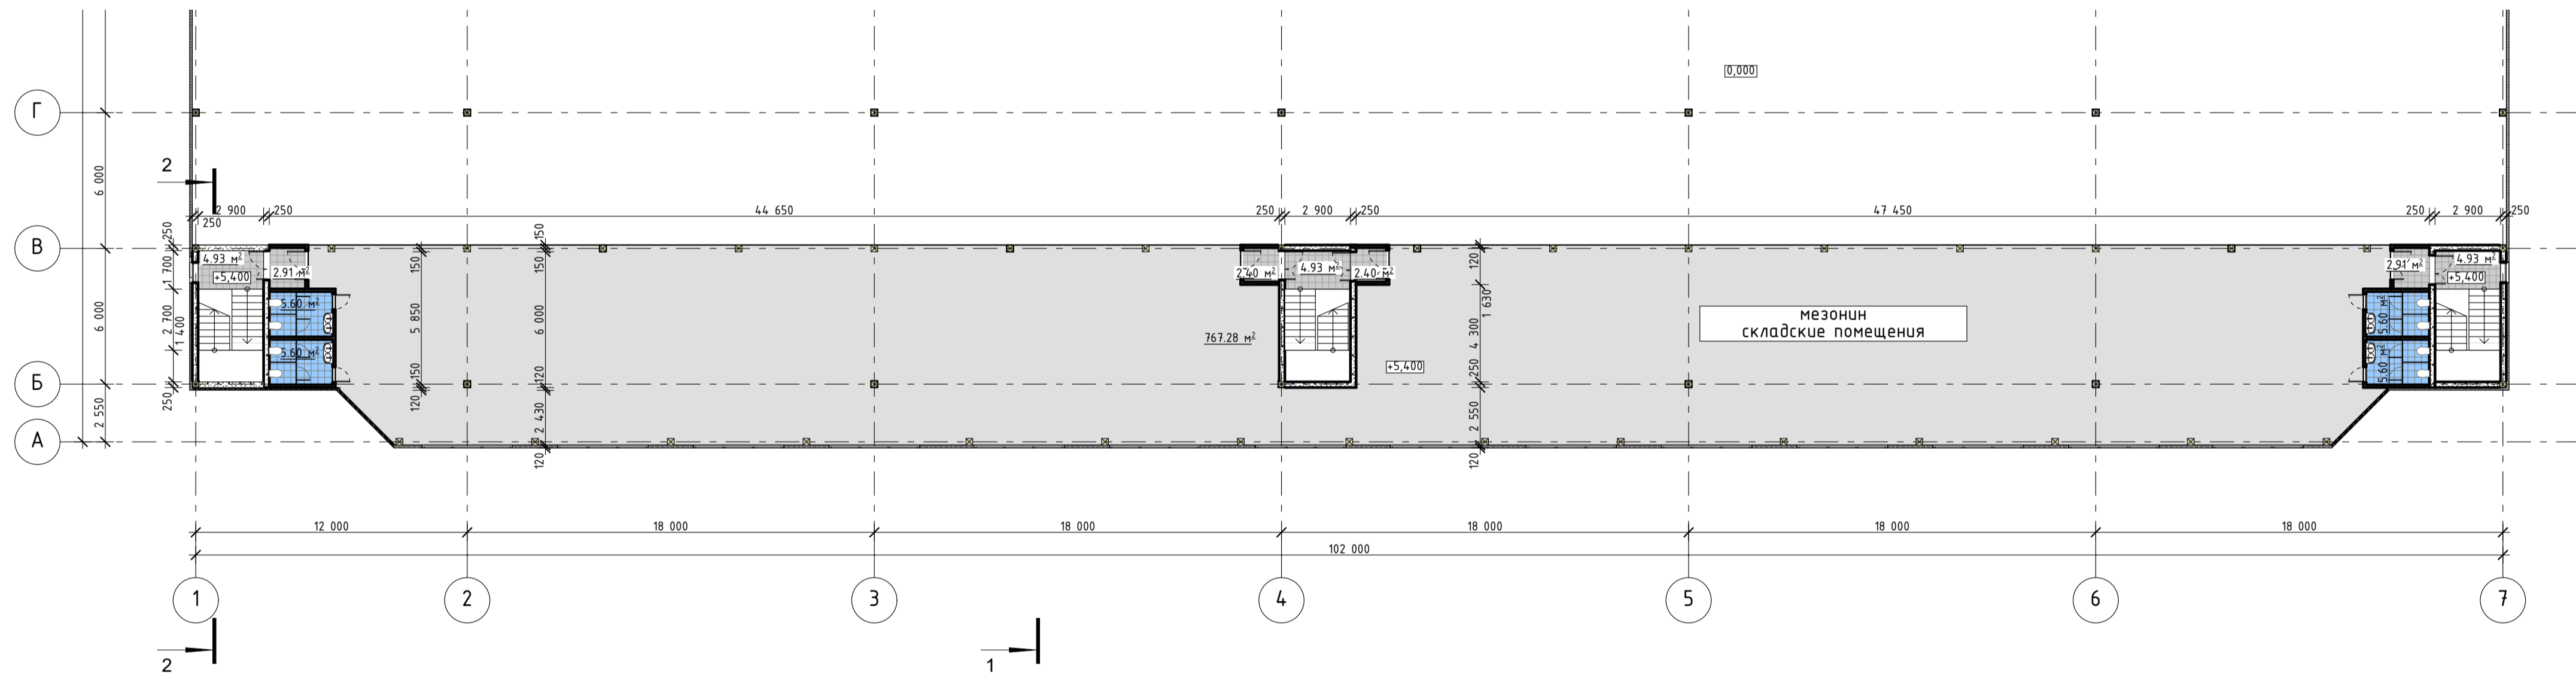


Фрагмент входной группы

1:50

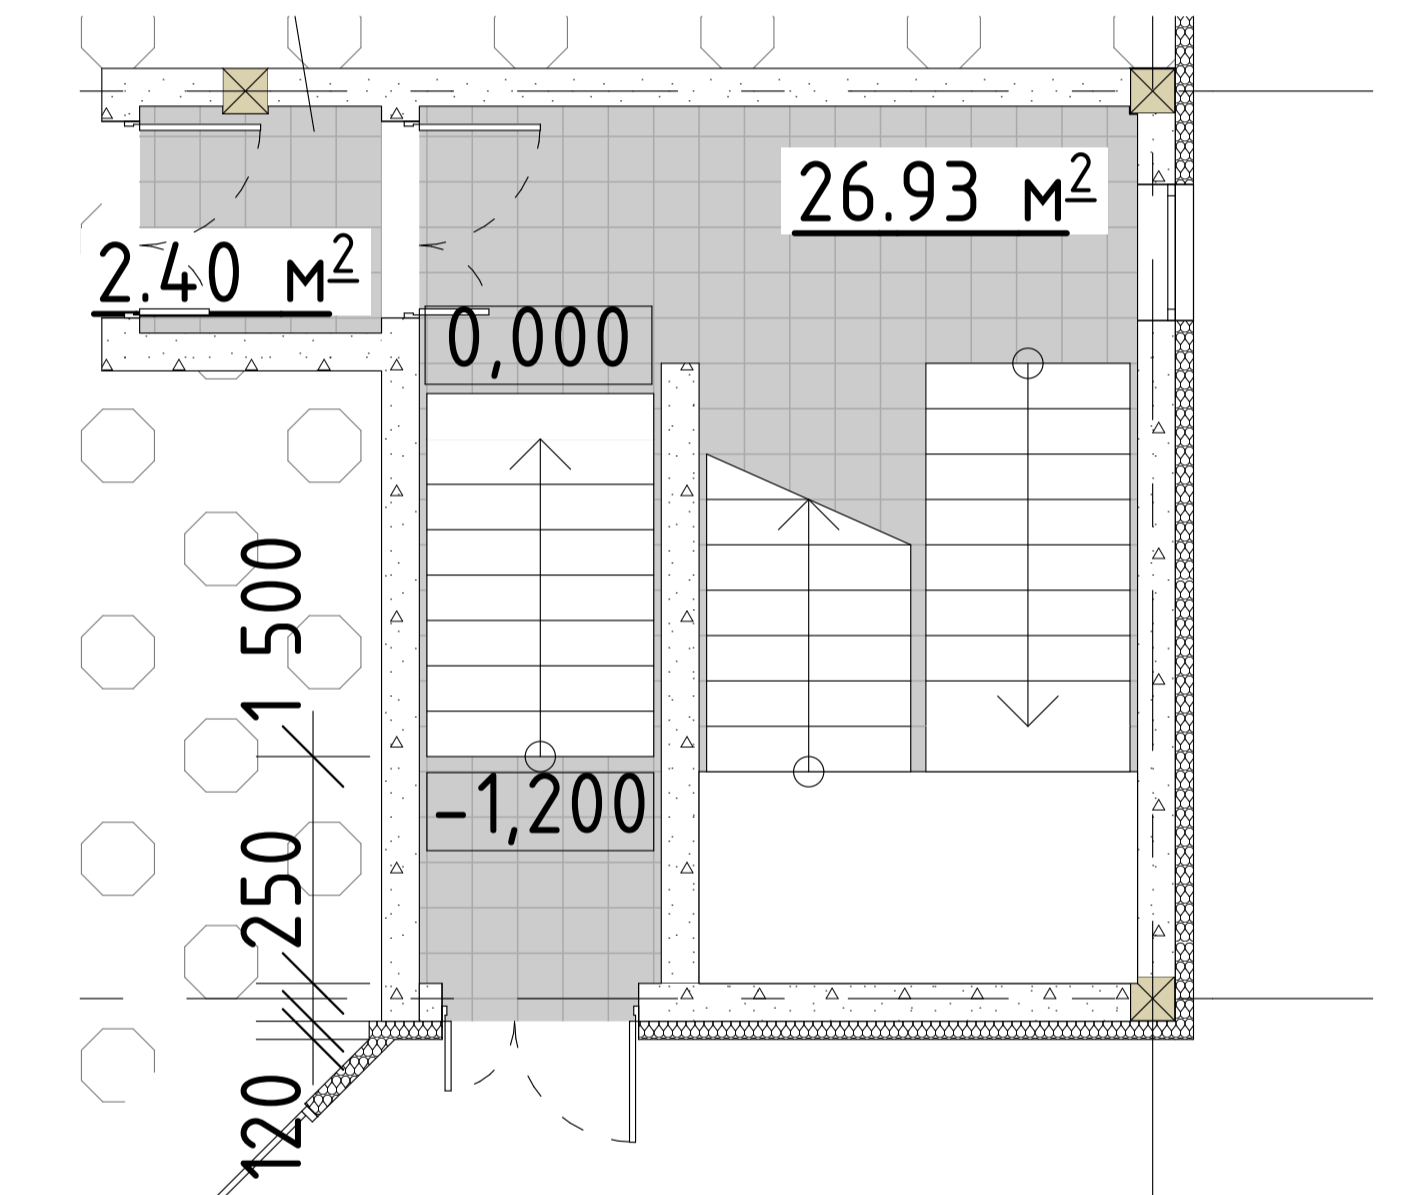

Фрагмент плана на отм. 0,000

1:200

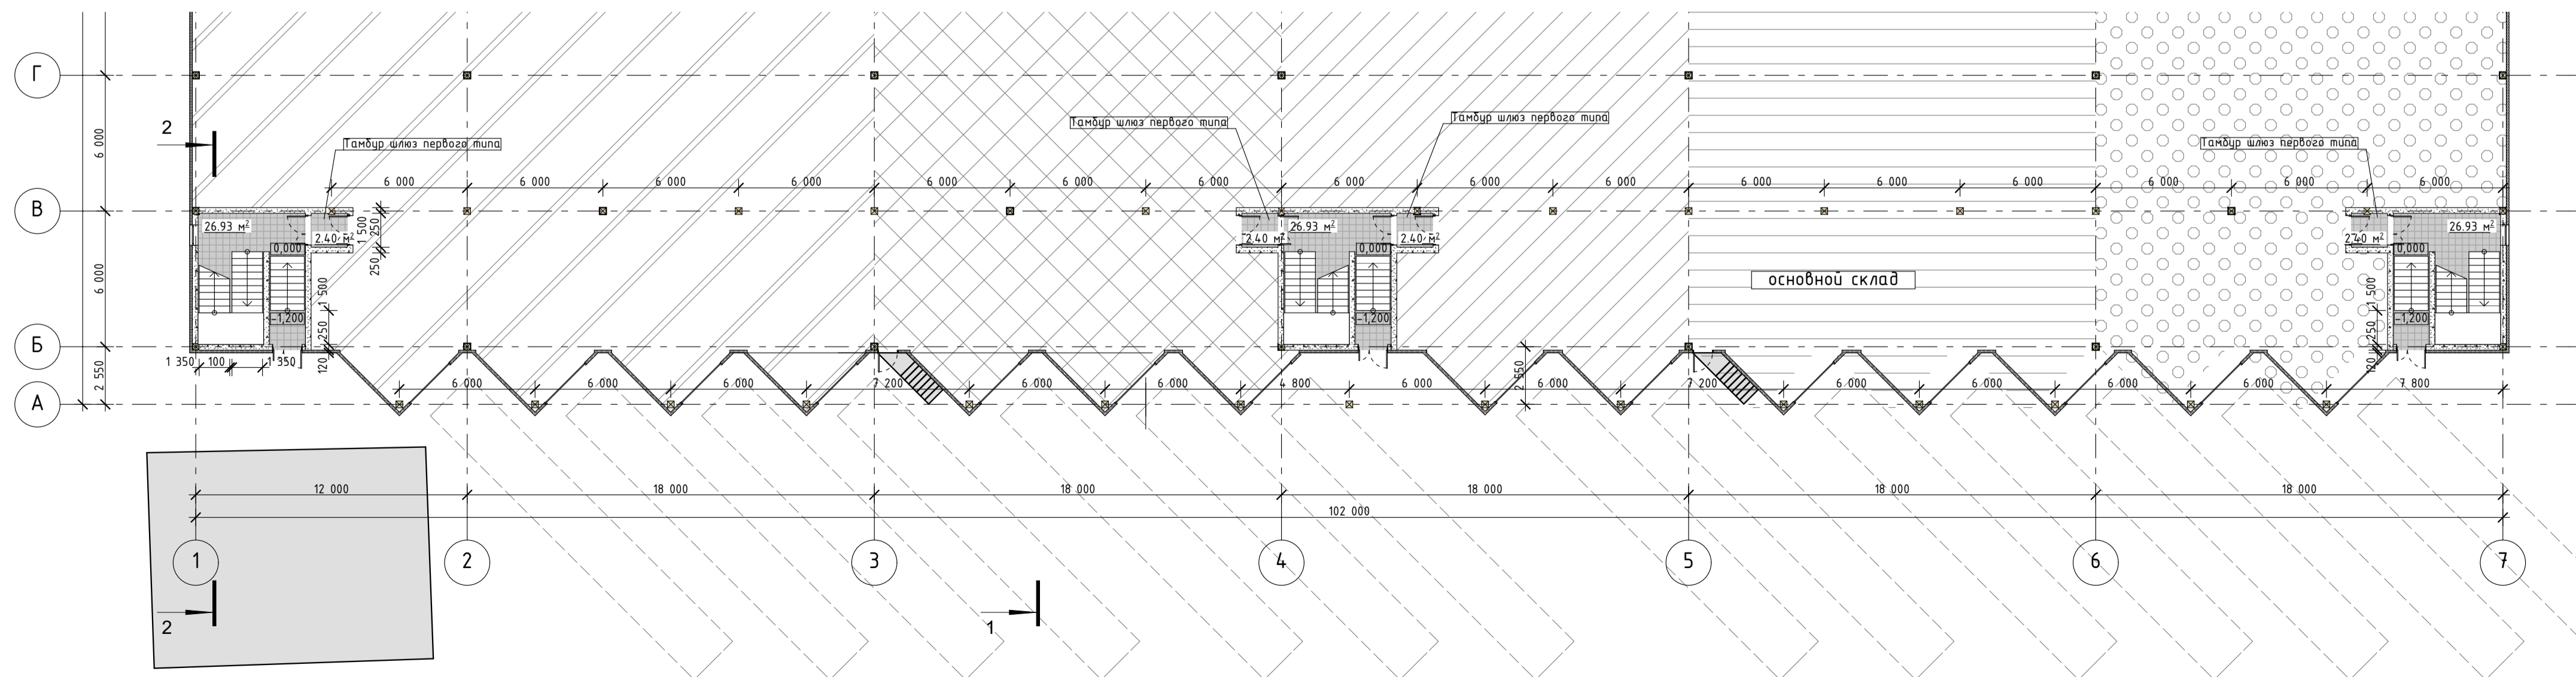

Технико - экономические показатели
Вариант 4


Общая площадь помещений 1 этажа - 8601,55 кв.м
- Складские помещения - 8513,57 кв.м
- Вспомогательные помещения (лестничные кладки, холлы, коридоры) - 87,98 кв.м

Общая площадь помещений 2 этажа - 811,74 кв.м
- Складские помещения (мезонин) - 792,36 кв.м
- Вспомогательные помещения (лестничные кладки, холлы, коридоры) - 19,38 кв.м

Общая площадь помещений 3 этажа - 783,19 кв.м
- Площади под аренду - 570,78 кв.м
- Вспомогательные помещения (лестничные кладки, холлы, коридоры) - 190,01 кв.м
- Санузлы - 22,40 кв.м

Общая площадь объекта - 10196,48


				не согласованная версия, от 24.03.2017		20-03/17-П-АР	
				Складской комплекс по адресу: г. Подольск, ул. Шамотная д.3.			
Изм.	Колуч.	Лист	№Док.	Подп.	Дата	Архитектурные решения	Стация Лист Листов
ГАП		Русев					П 06
ГИП		Сафонов					
Директор		Баксараев					
Г.л. проектирования		Петрова					
Разработал		Зарубельный				Фрагмент планов на отм. 0,000; +5,400; +9,600. Вариант 4	
Н. контроль		Салин					

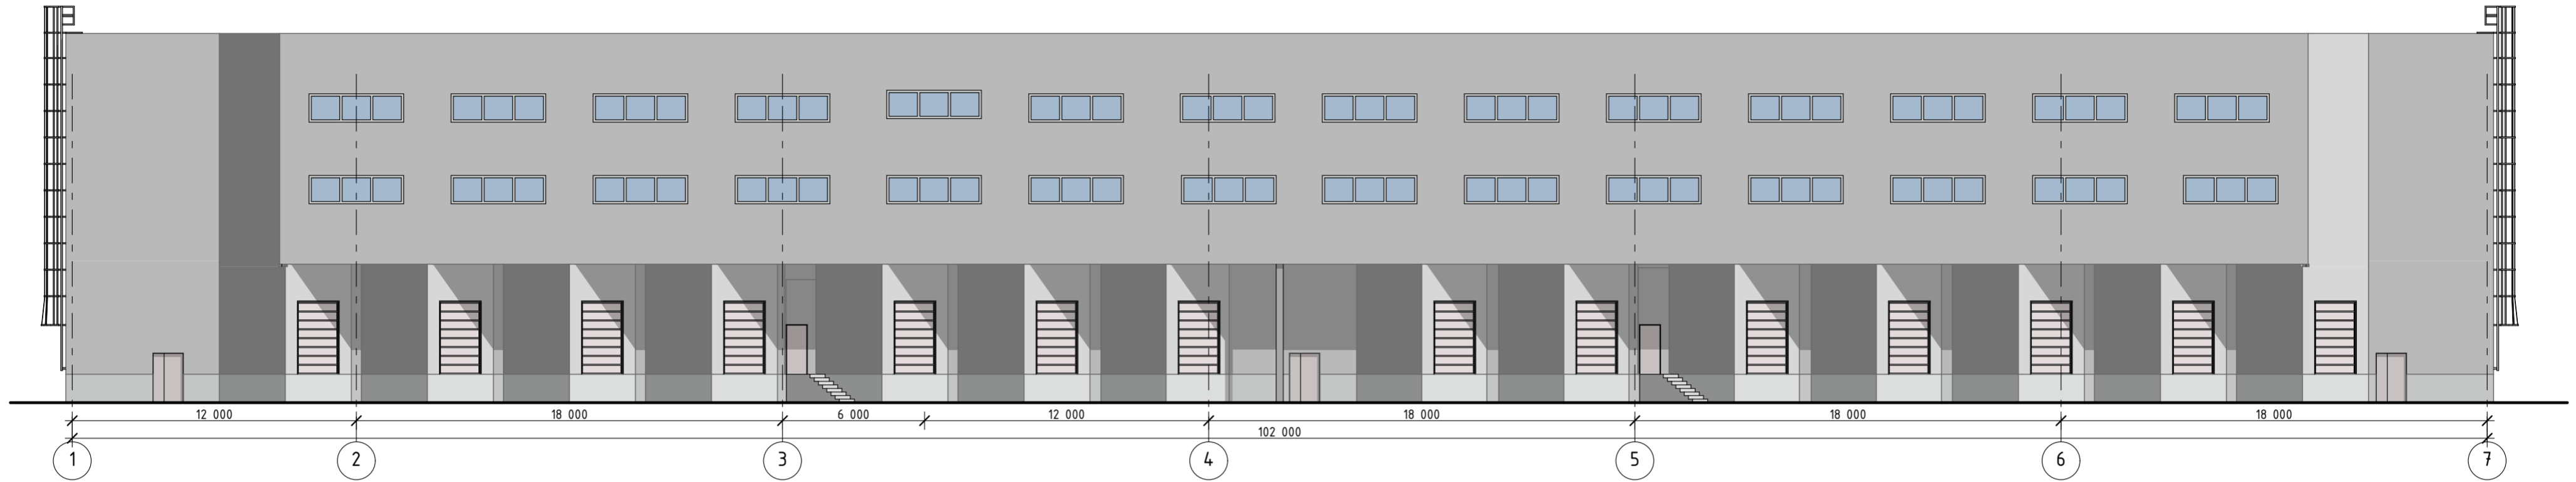


Разрез 1-1 (общий)

1:200

Фрагмент разреза 1:200

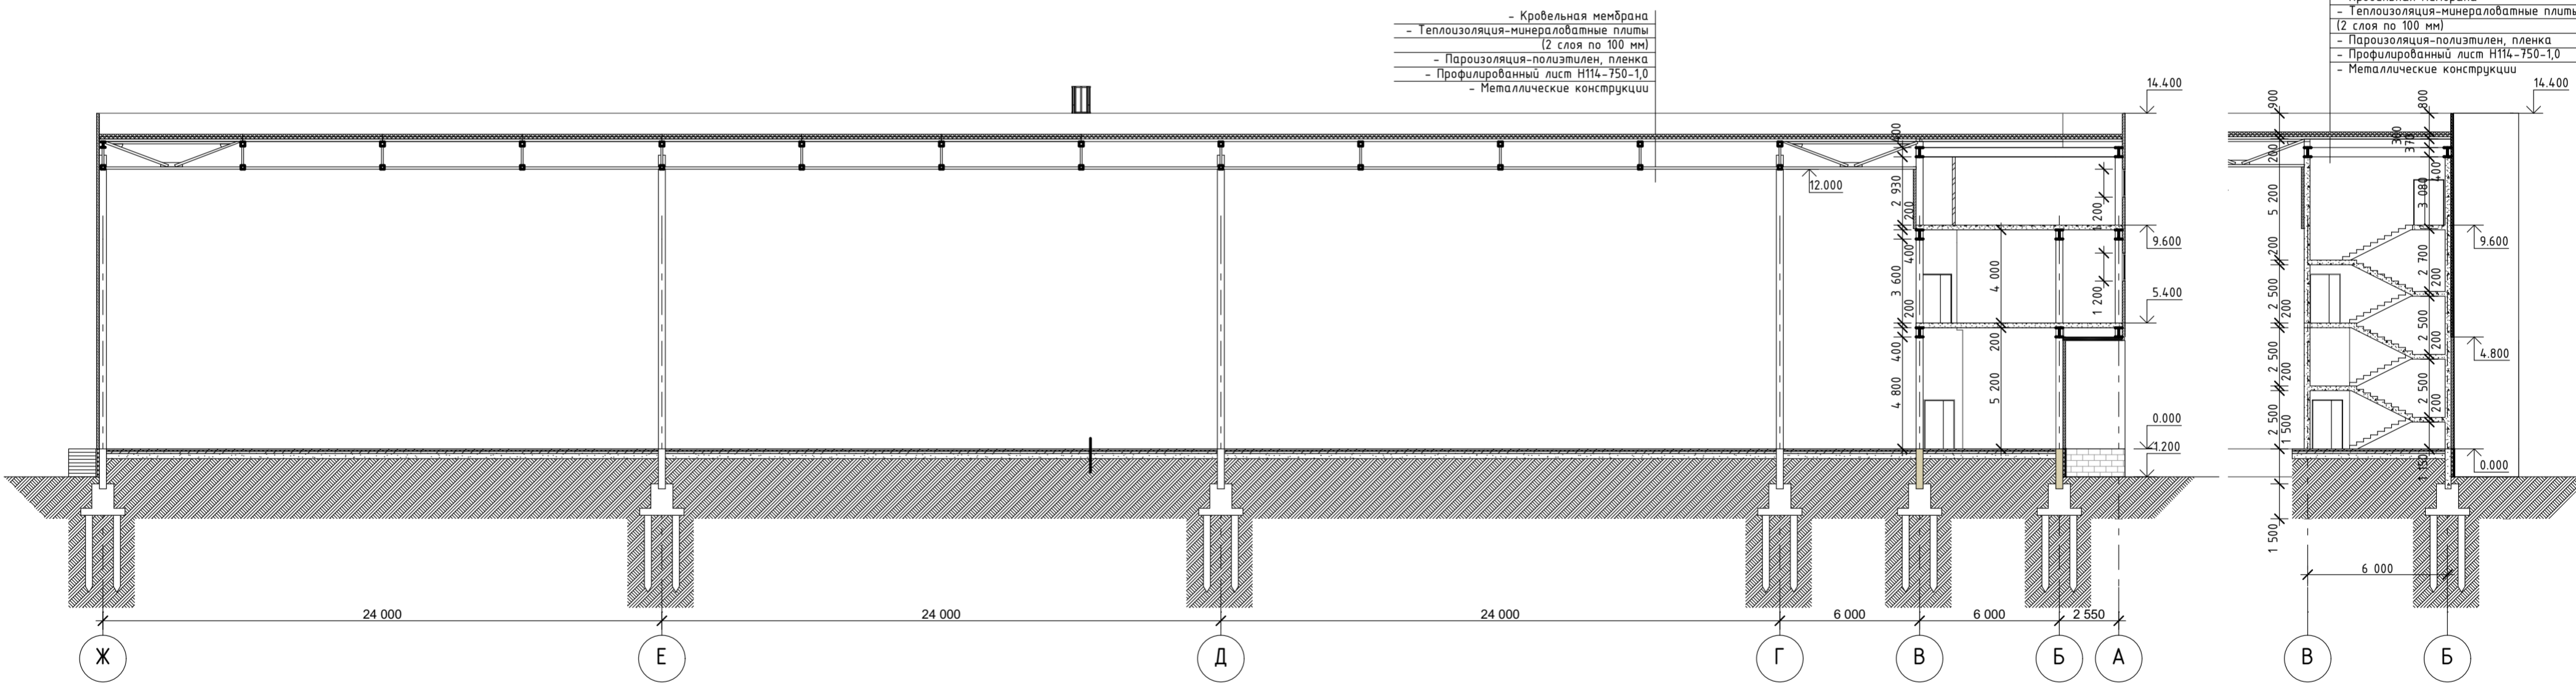

					не согласованная версия, от 24.03.2017		20-03/17-П-АР			
					Складской комплекс по адресу: г. Подольск, ул. Шамотная д.3.					
Изм.	Колуч.	Лист	№Док.	Подп.	Дата	Архитектурные решения		Стадия	Лист	Листов
ГАП	Русев					П		07		
ГИП	Сафонов					Фасад в осях 1-6. Вариант 4				
Директор	Баксарев									
Гл. конструктор	Петрова									
Разработал	Загребельный									
Н. контроль	Салин									