


План расстановки мебели 1-го этажа. Вариант 1

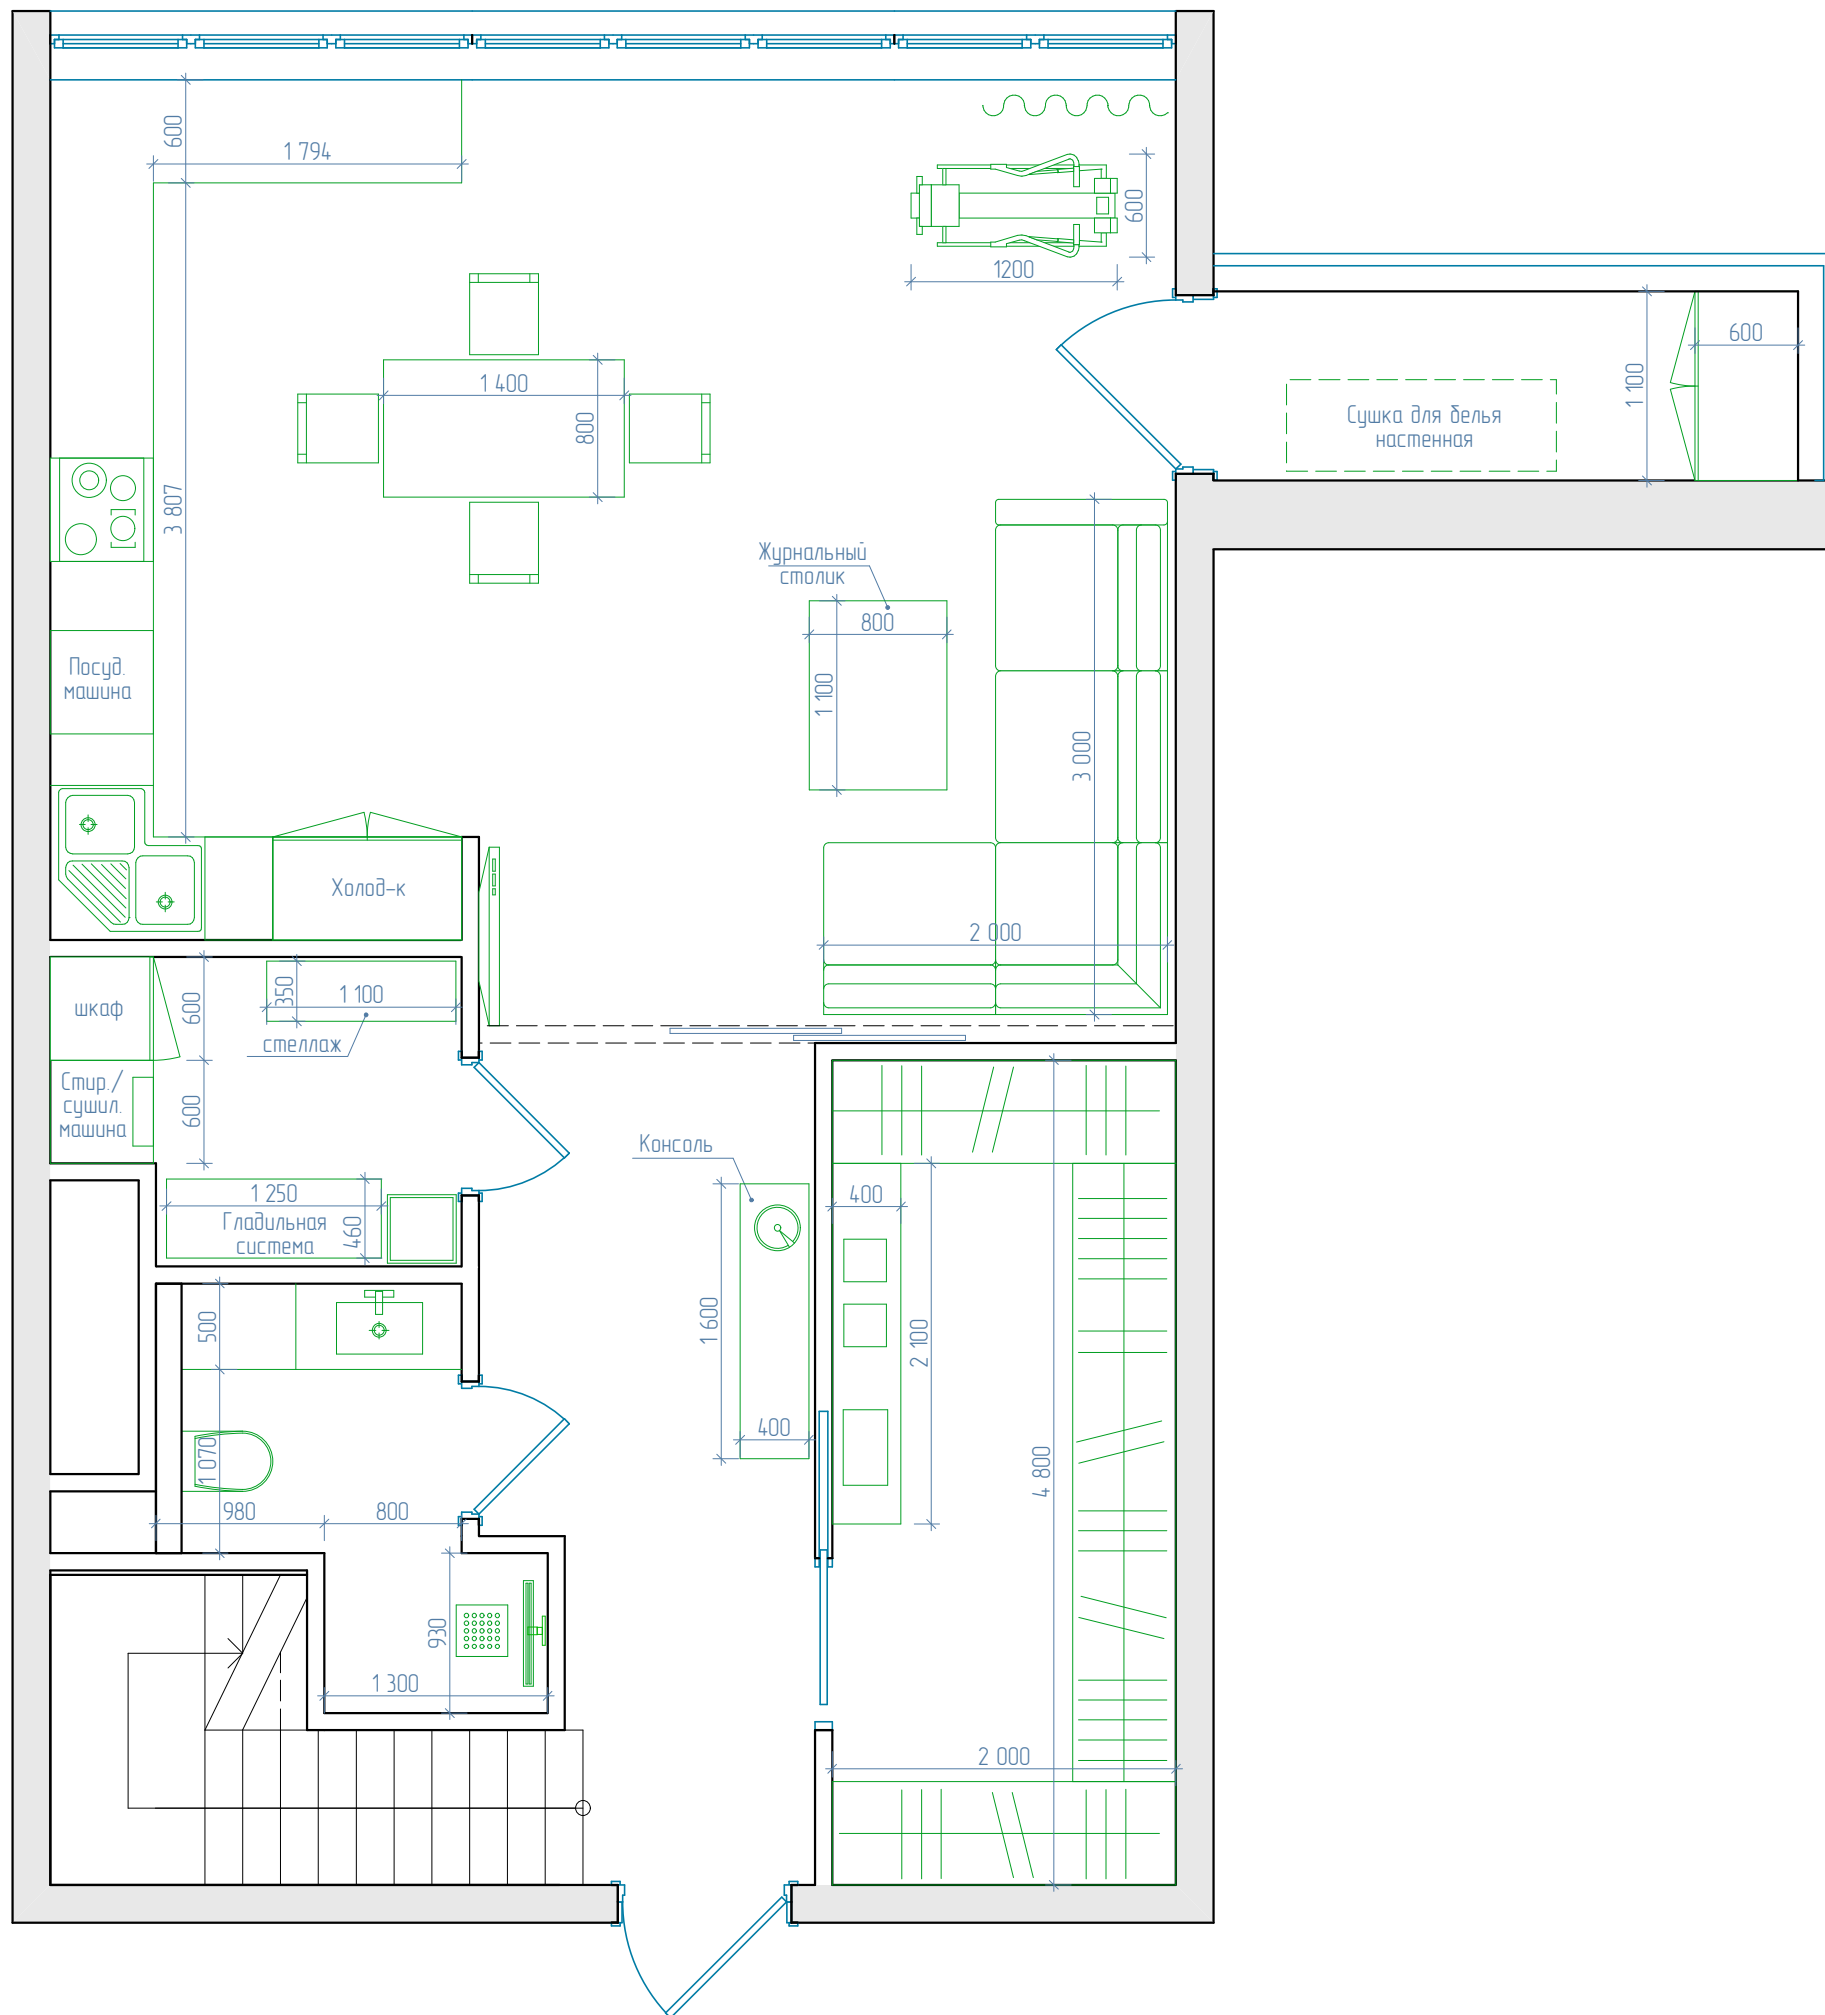

Инв. N подл.	Подпись и дата	Взамен инв. N

Гл. спец.			
Рук. гр.			
Заказчик	Федотов Д.В.		
Дизайнер	Simple Way		
Н. контр.			

Дизайн проект петхауса 412

Московская область
г. Королев, ул. Пионерская, д. 15, корп. 1

Стадия	Лист	Листов
	4	