


СОГЛАСОВАНО:

Взамен инв. N

Подпись и дата

Инв. N подл.

						Заказчик: Никита Александрович Косилов		АГО	
						Адрес: Московская обл., г. Волоколамск, ул. Сергачева, д. 6			
Изм.	Кол.уч.	Лист	№ док.	Подпись	Дата	Проект индивидуального дома	Стадия	Лист	Листов
							АГО	10	21
							Фасад 1-7 М 1:100		

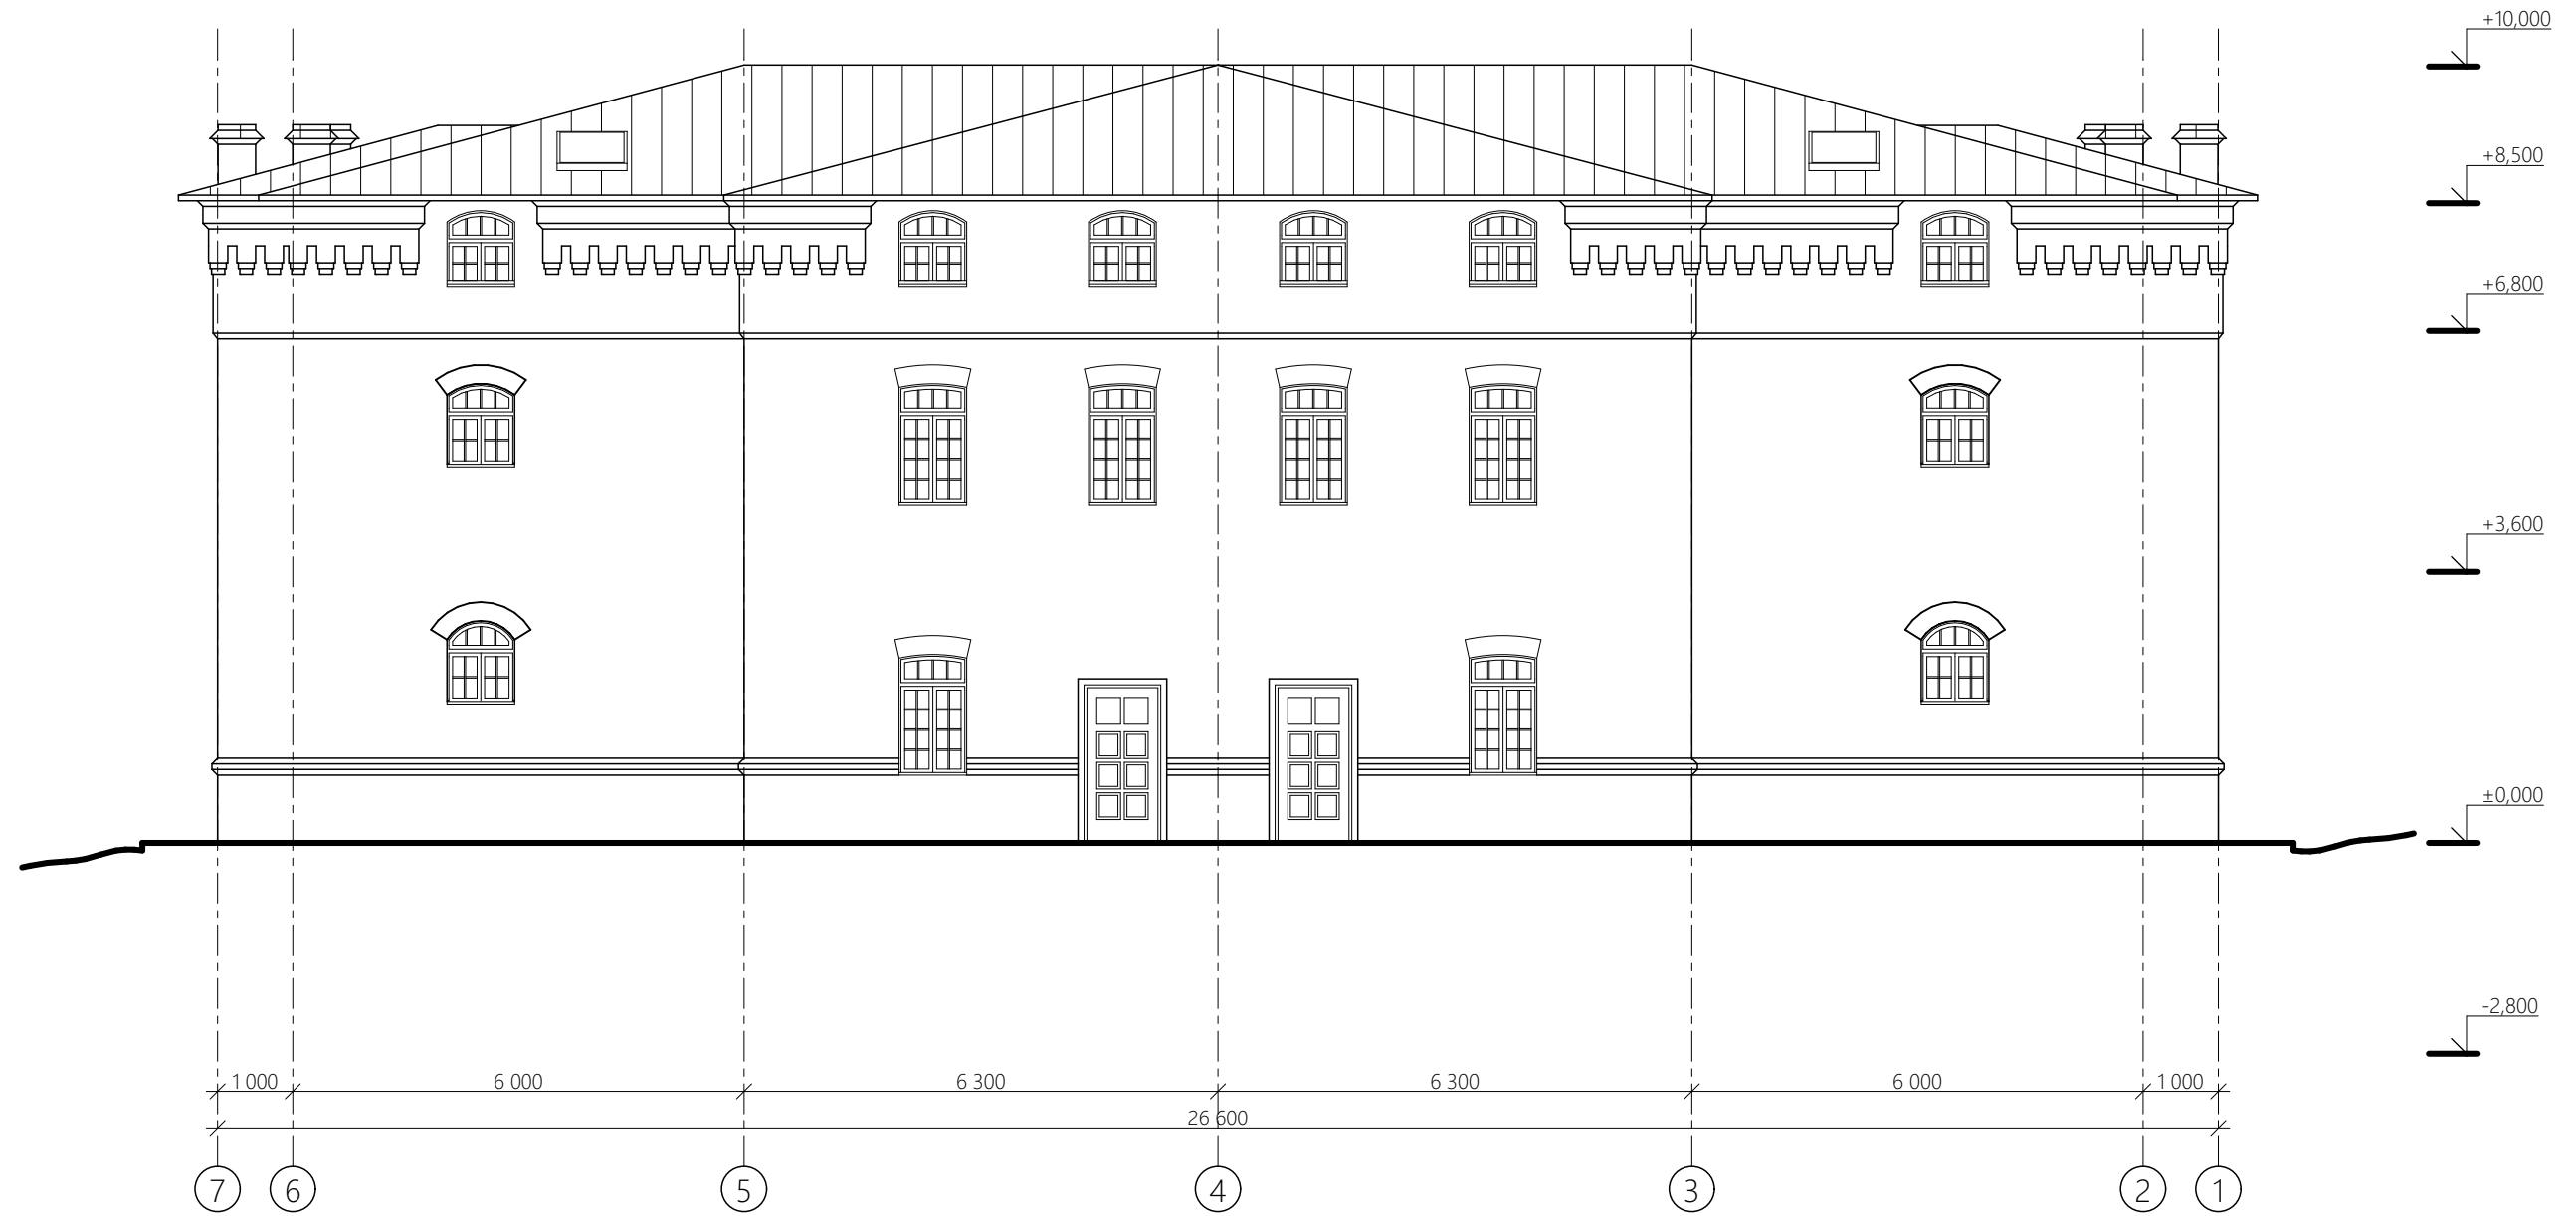


СОГЛАСОВАНО:

Взамен инв. N

Подпись и дата


Инв. N подл.

						Заказчик: Никита Александрович Косилов			АГО		
						Адрес: Московская обл., г. Волоколамск, ул. Сергачева, д. 6					
Изм.	Кол.уч.	Лист	№ док.	Подпись	Дата	Проект индивидуального дома			Стадия	Лист	Листов
									АГО	12	21
						Фасад 7-1 М 1:100					

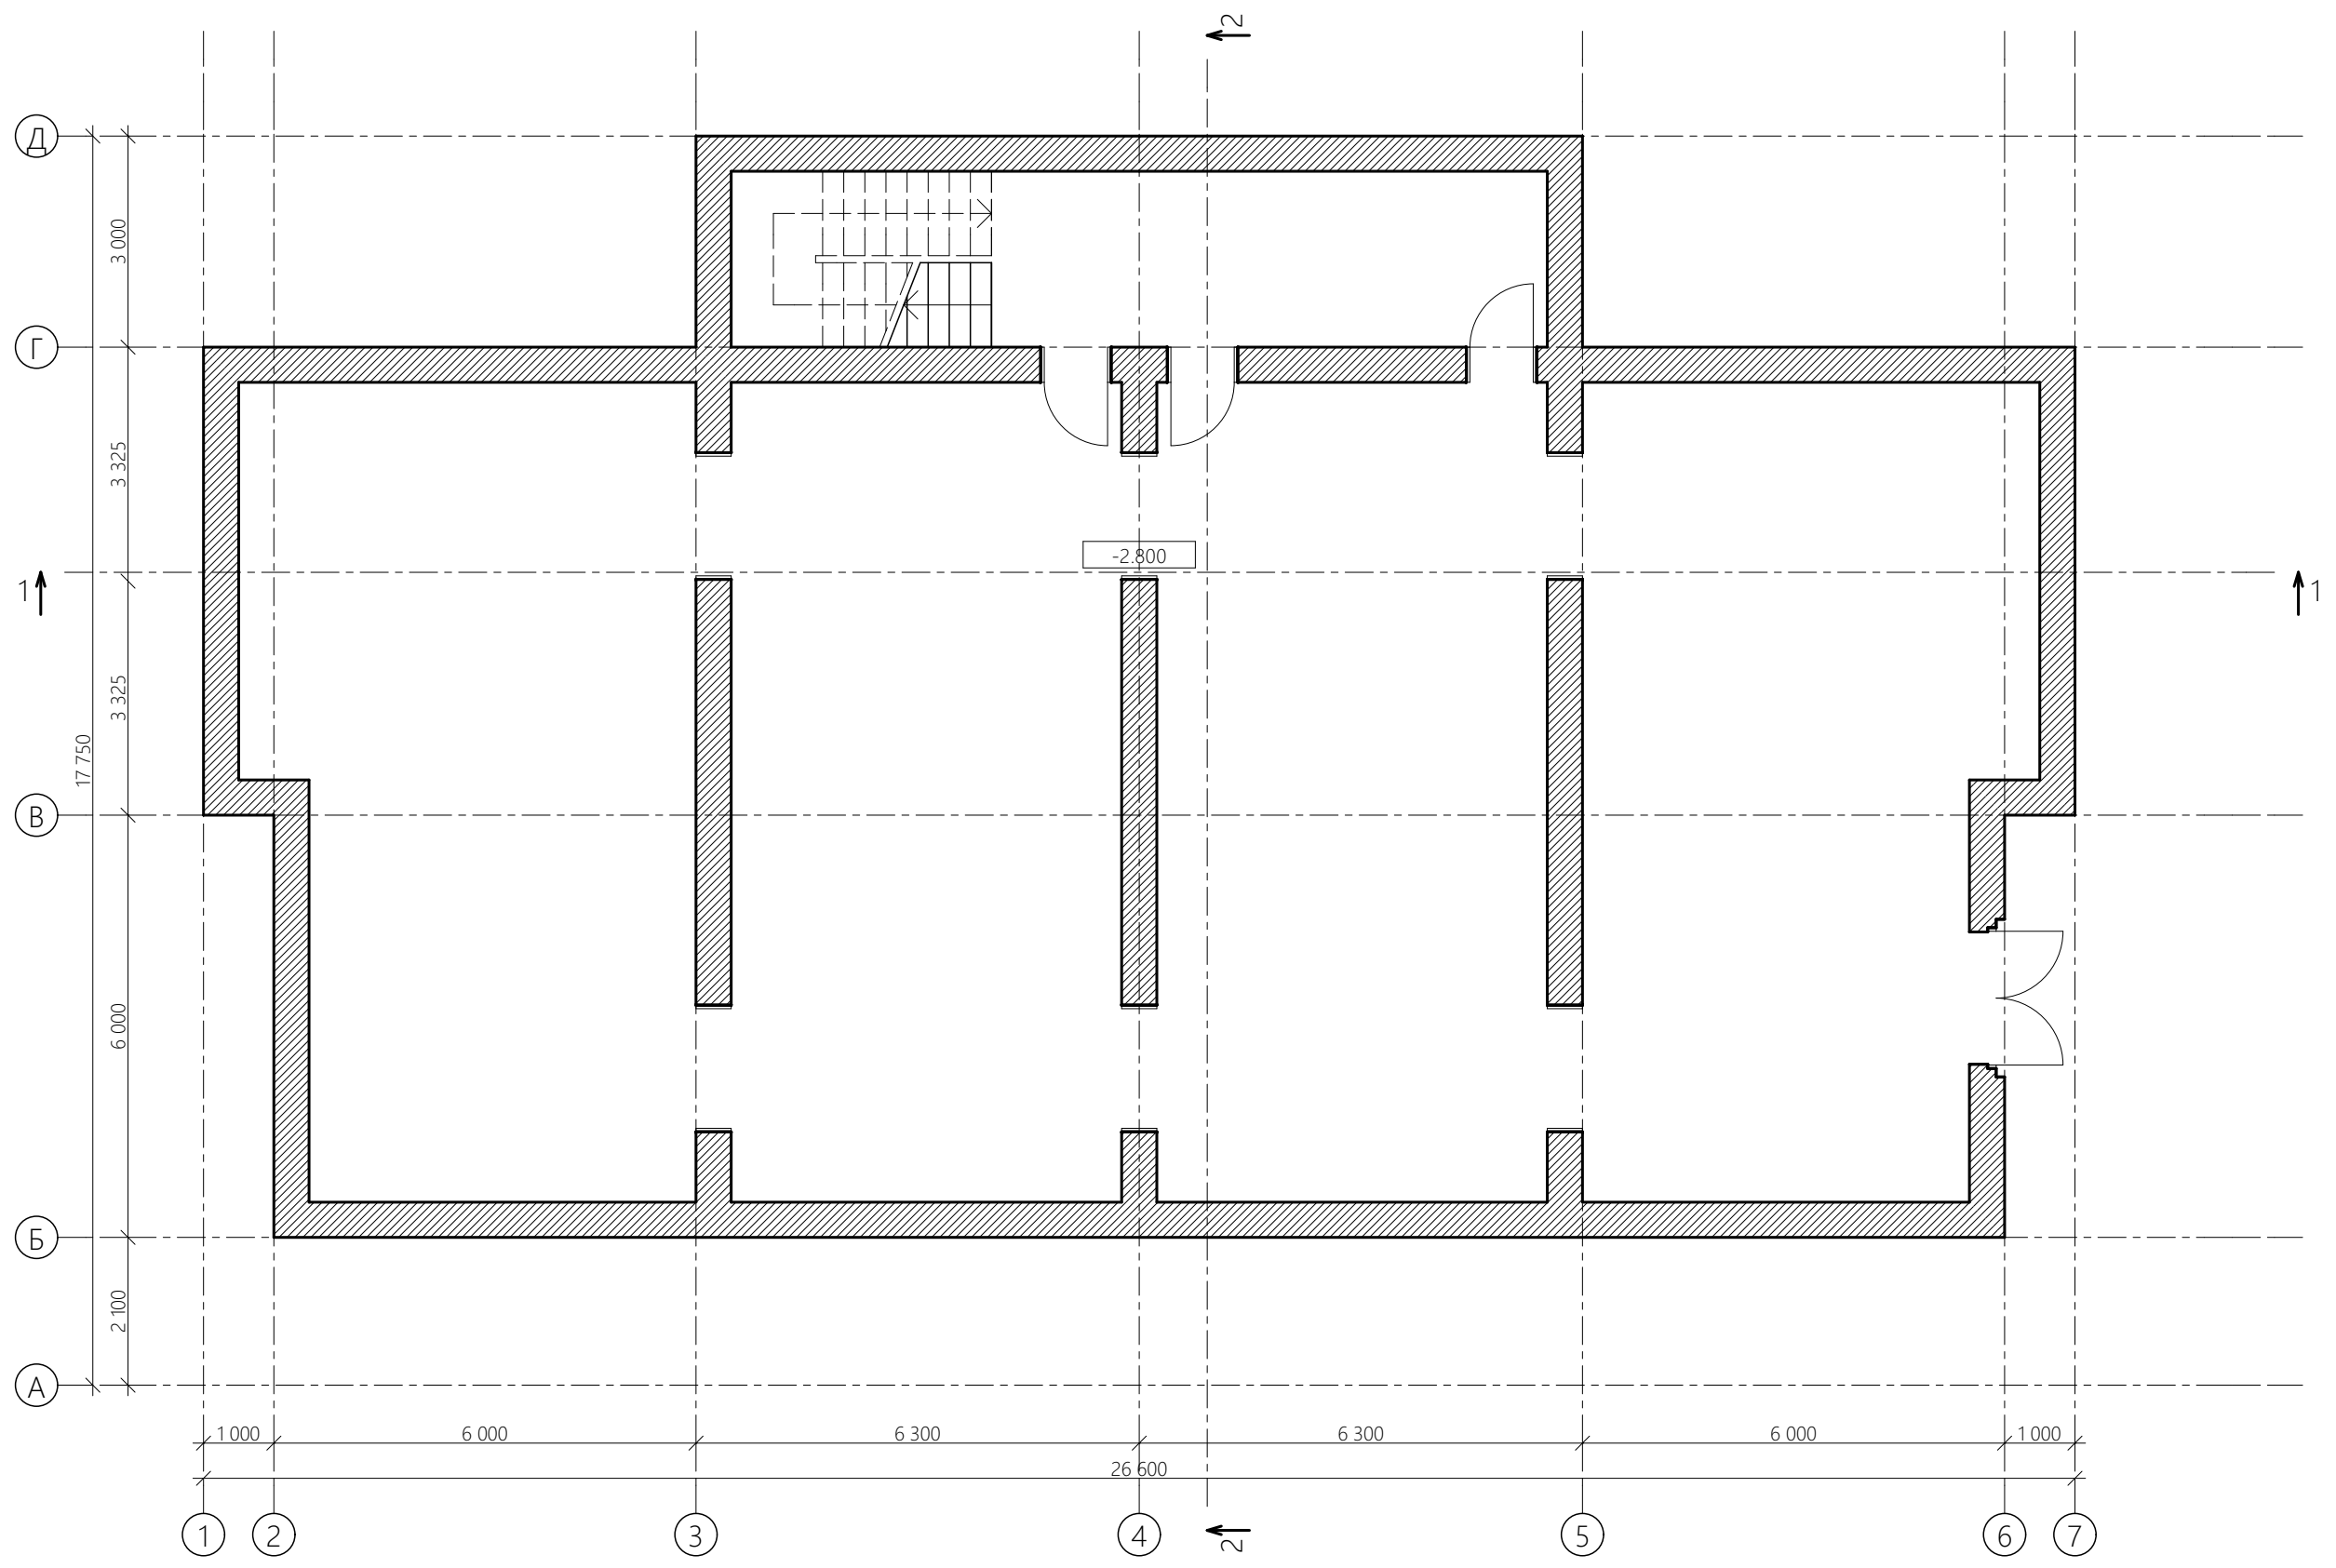


СОГЛАСОВАНО:	Взамен инв. N	Инв. N подл.
	Подпись и дата	

						Заказчик: Никита Александрович Косилов	АГО		
						Адрес: Московская обл., г. Волоколамск, ул. Сергачева, д. 6			
Изм.	Кол.уч.	Лист	№ док.	Подпись	Дата	Проект индивидуального дома	Стадия	Лист	Листов
							АГО	18	21
						План на отметке -2.800			
						М 1:100			

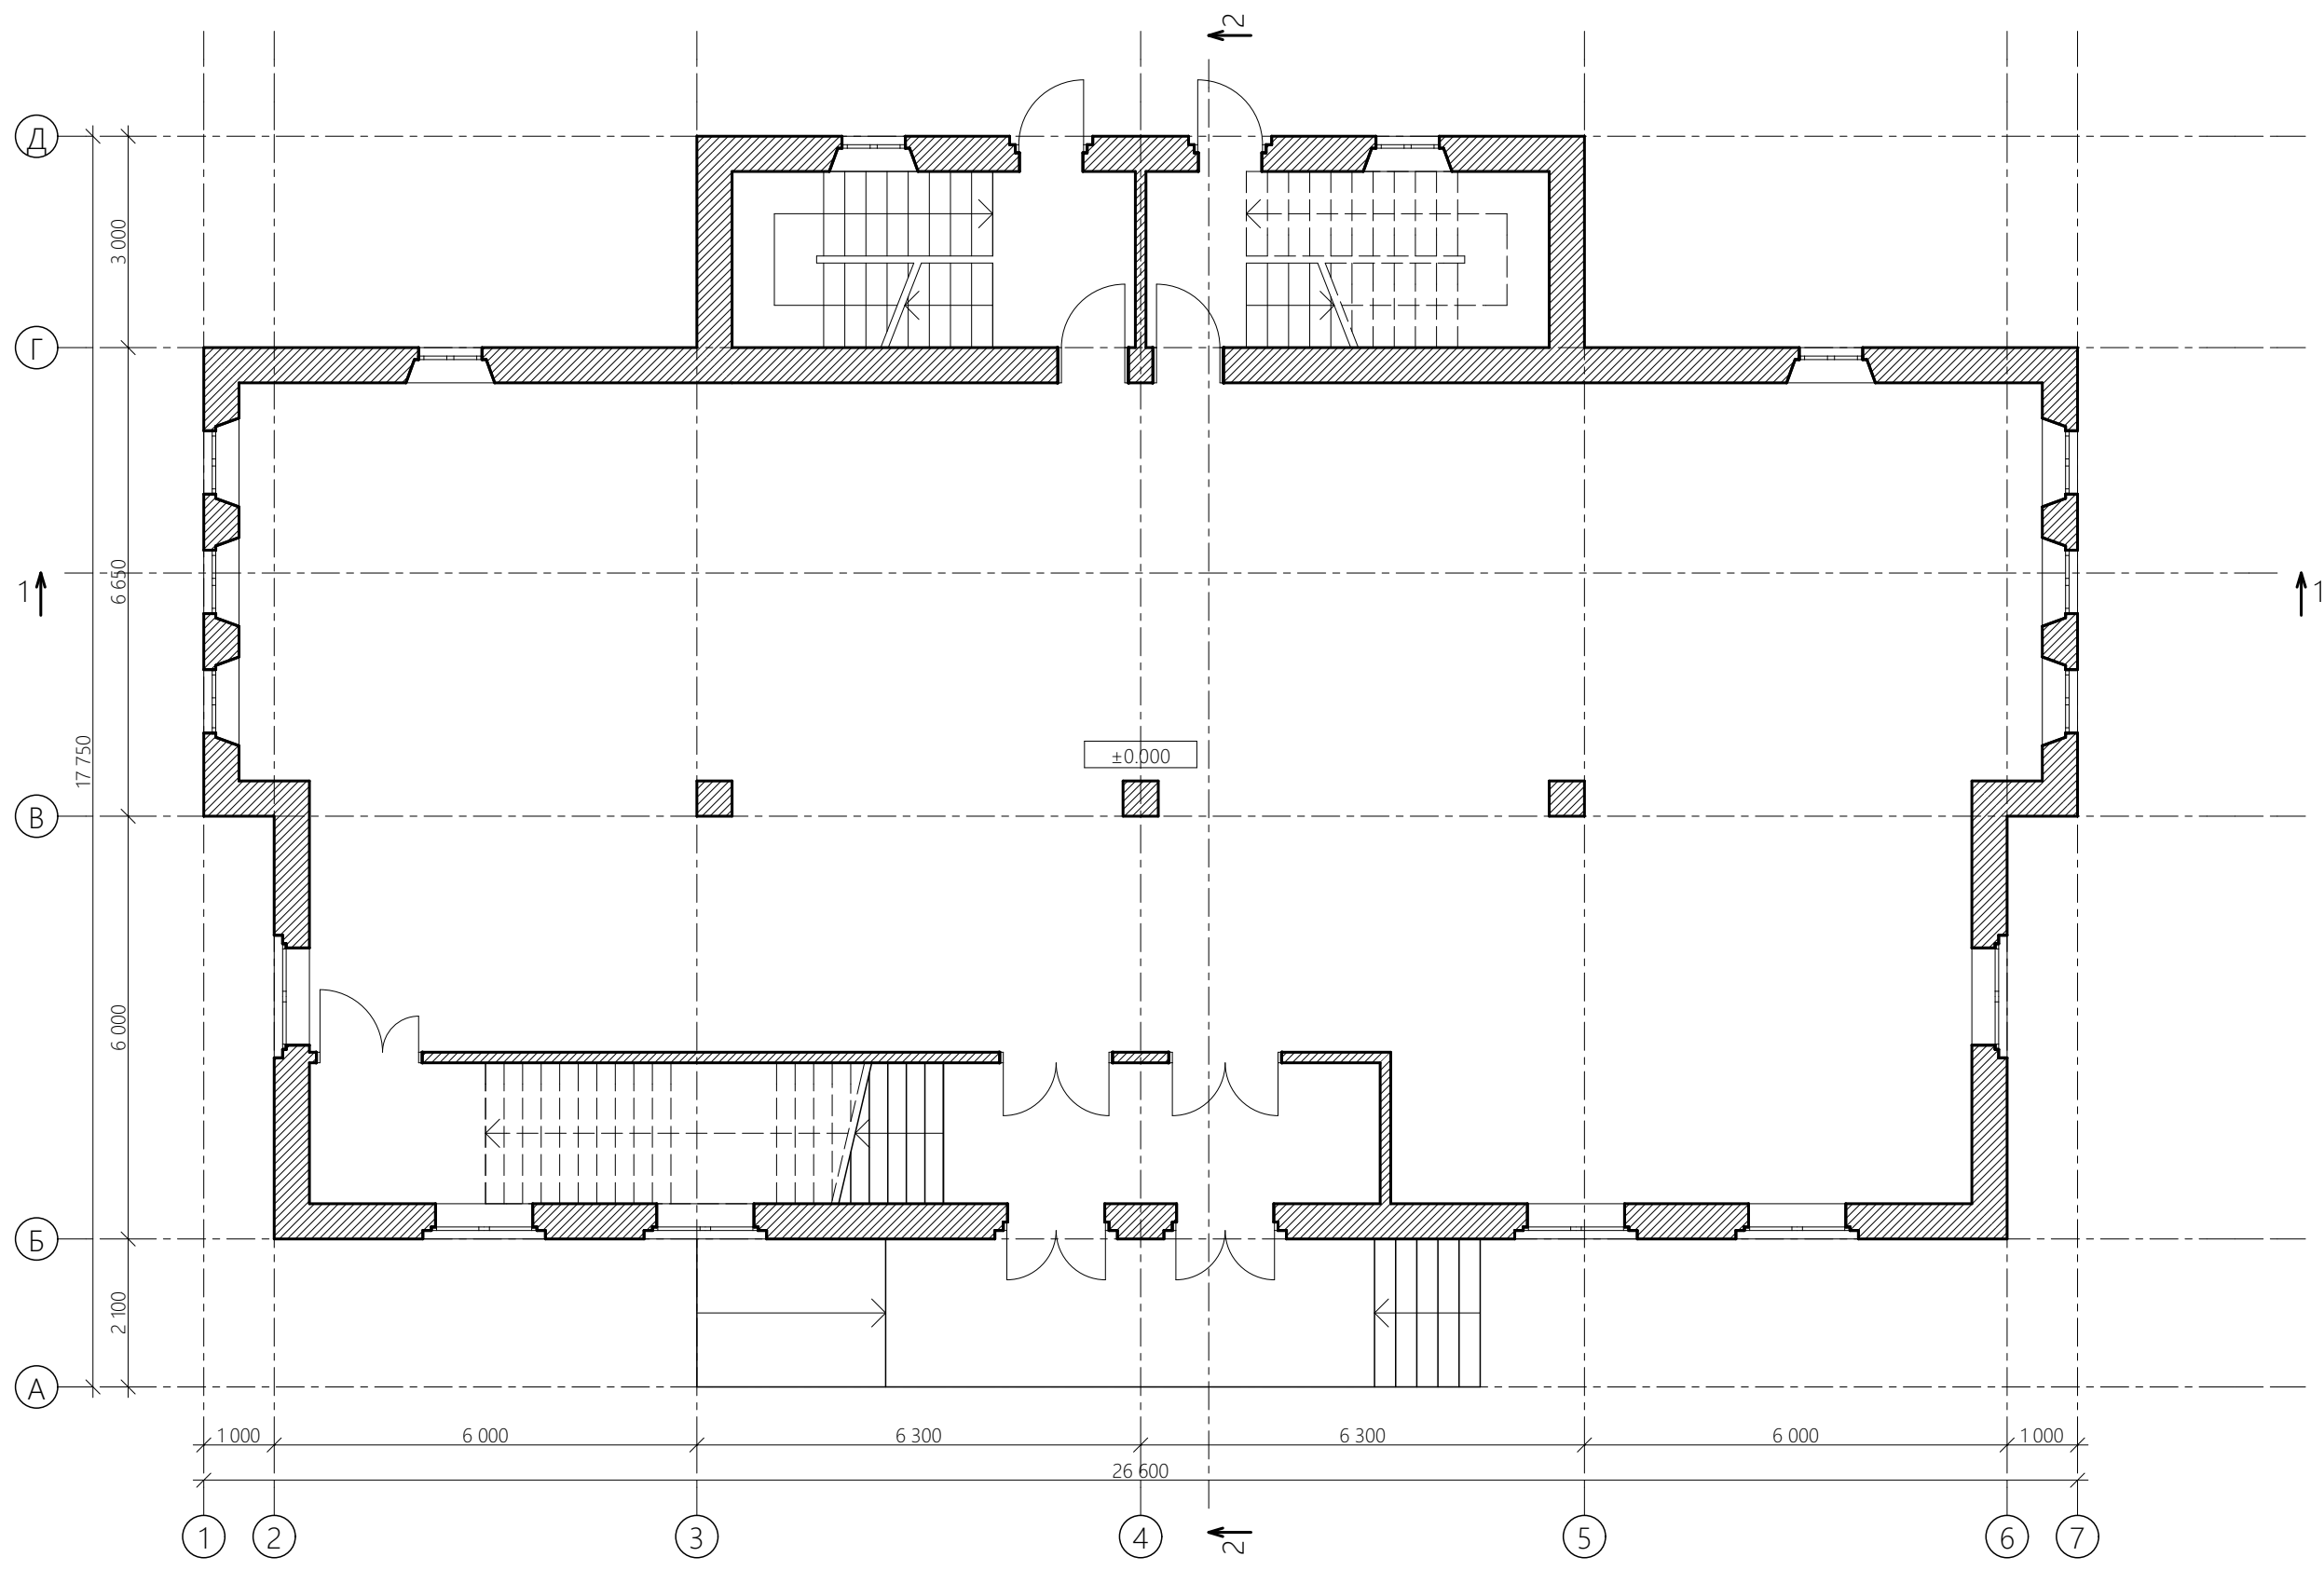

СОГЛАСОВАНО:
Взамен инв. N
Подпись и дата
Инв. N подл.

						Заказчик: Никита Александрович Косилов			АГО		
						Адрес: Московская обл., г. Волоколамск, ул. Сергачева, д. 6					
Изм.	Кол.уч.	Лист	№ док.	Подпись	Дата	Проект индивидуального дома			Стадия	Лист	Листов
									АГО	19	21
									План на отметке 0.000 М 1:100		

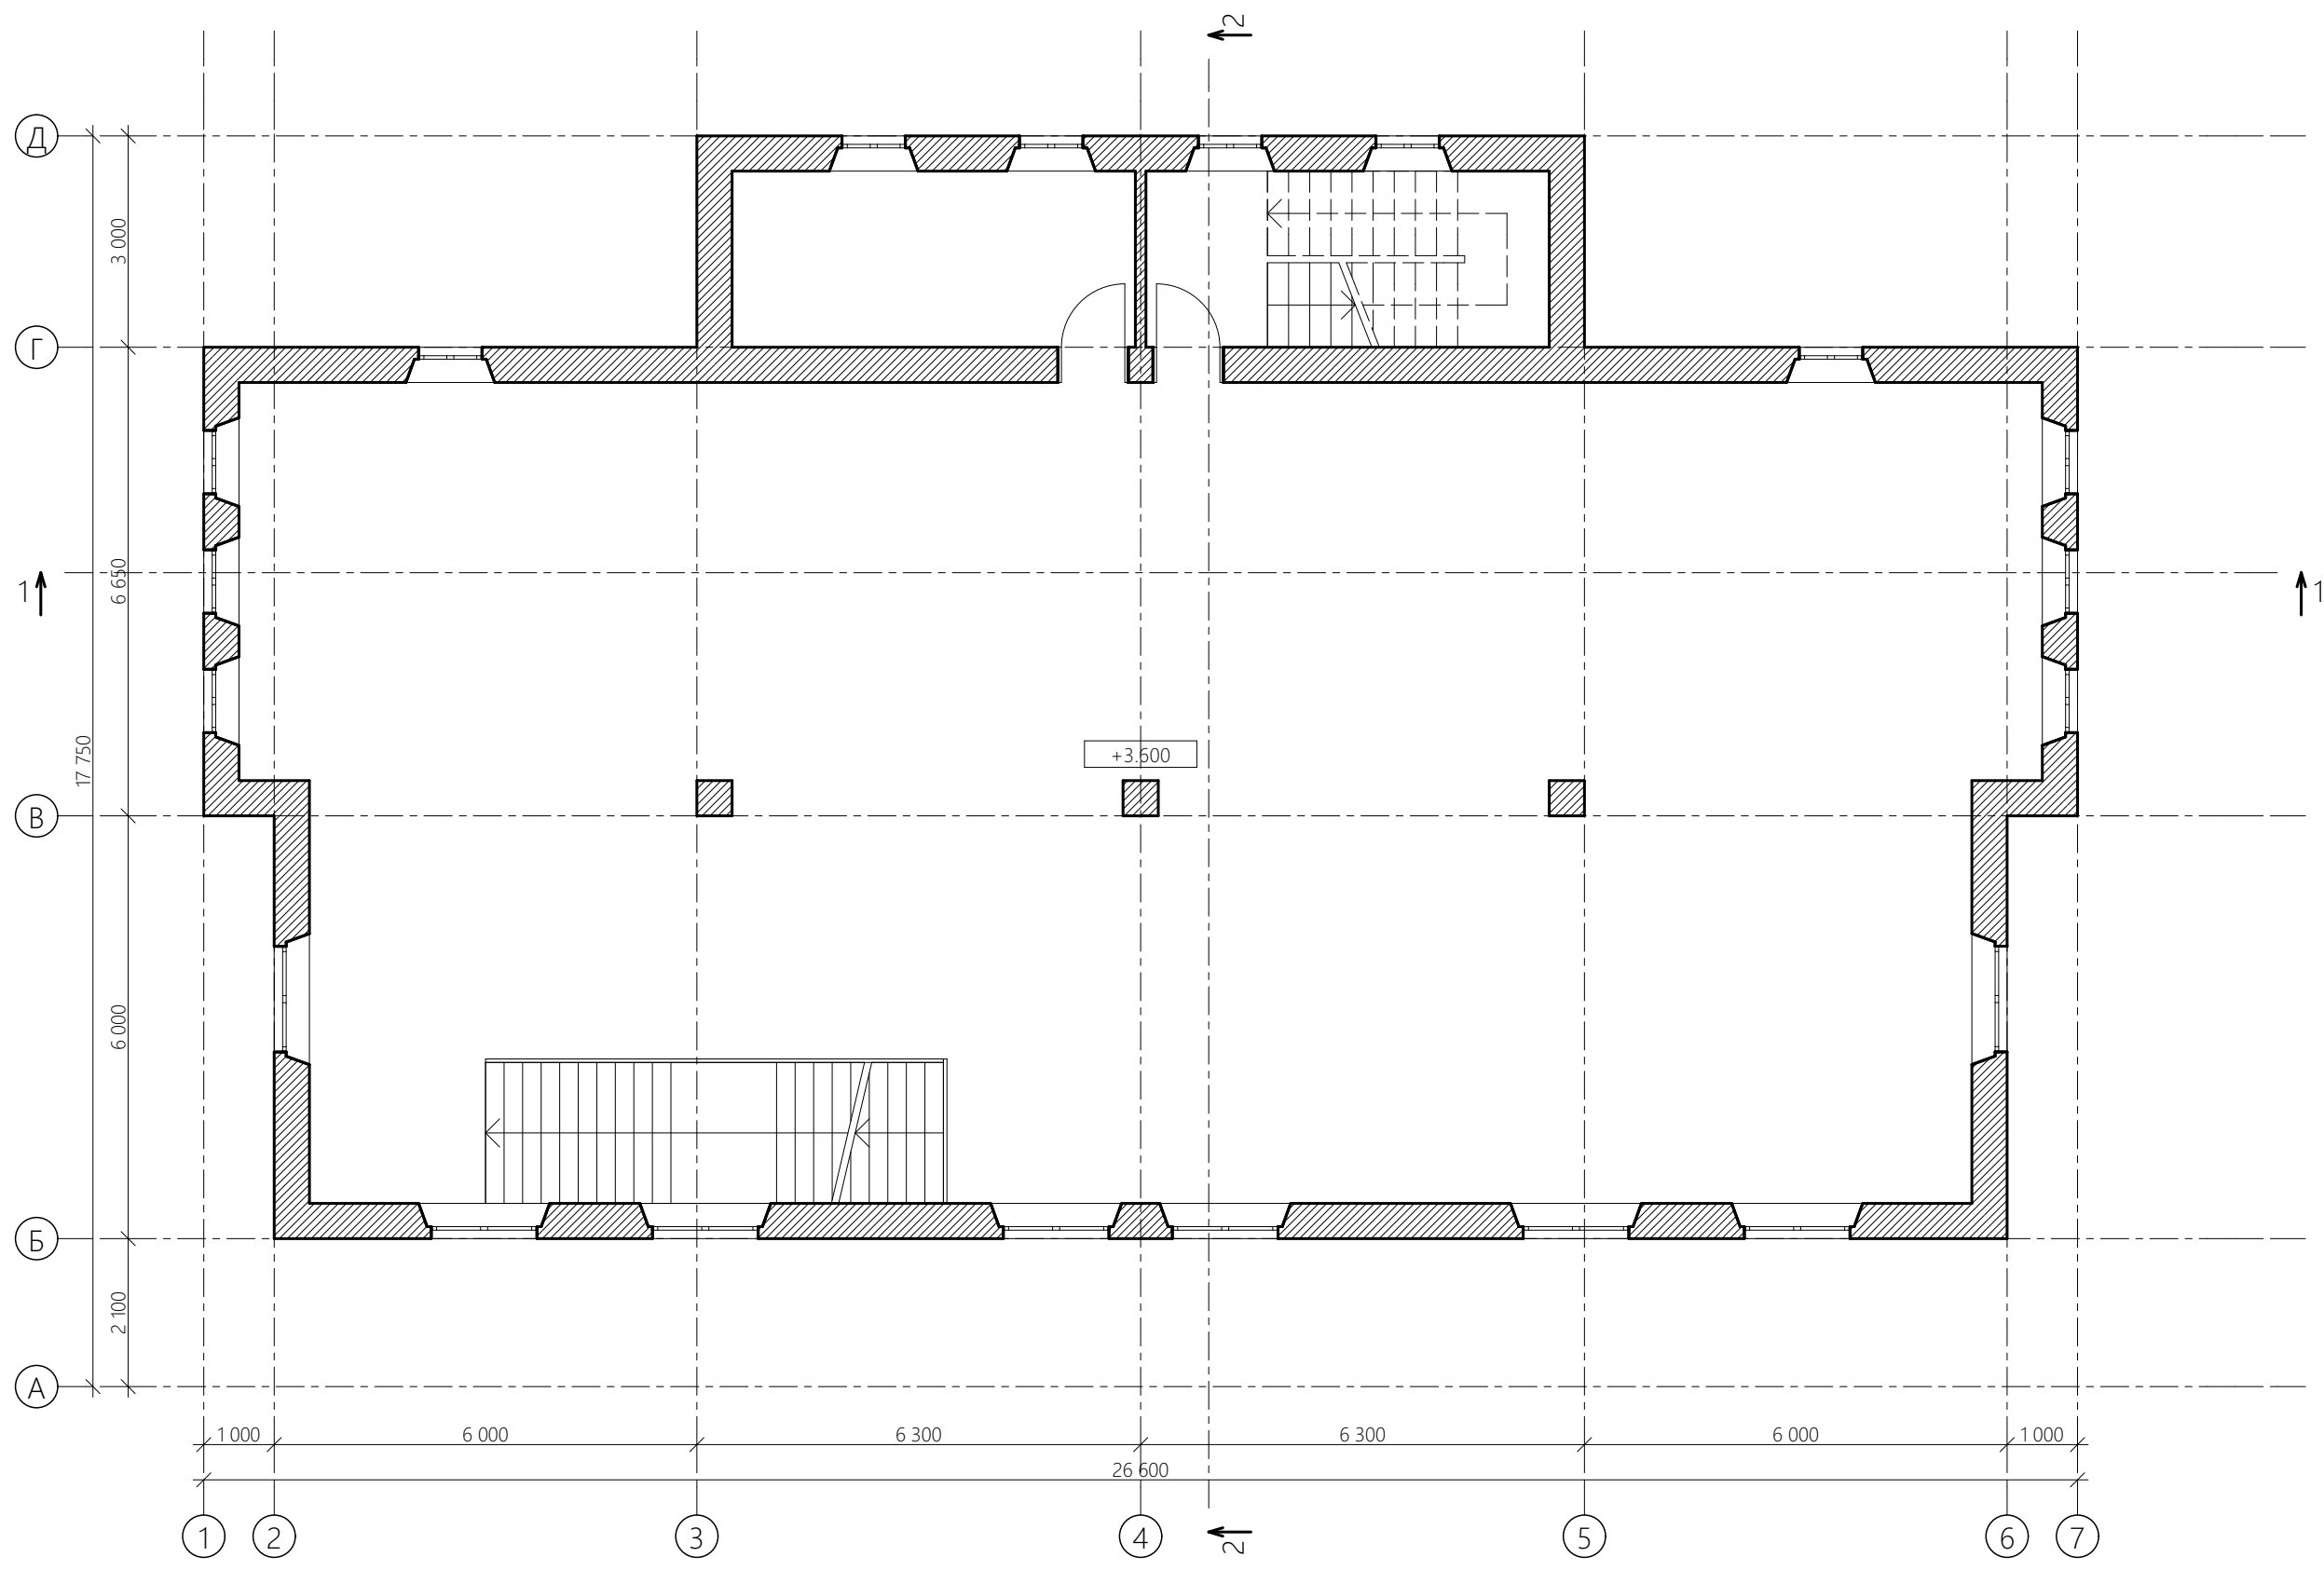

СОГЛАСОВАНО:

Взамен инв. N

Подпись и дата

Инв. N подл.

Изм.	Кол.уч.	Лист	№ док.	Подпись	Дата


Заказчик: Никита Александрович Косилов АГО

Адрес: Московская обл., г. Волоколамск, ул. Сергачева, д. 6

Проект индивидуального дома

Стадия	Лист	Листов
АГО	20	21

План на отметке +3.600
М 1:100

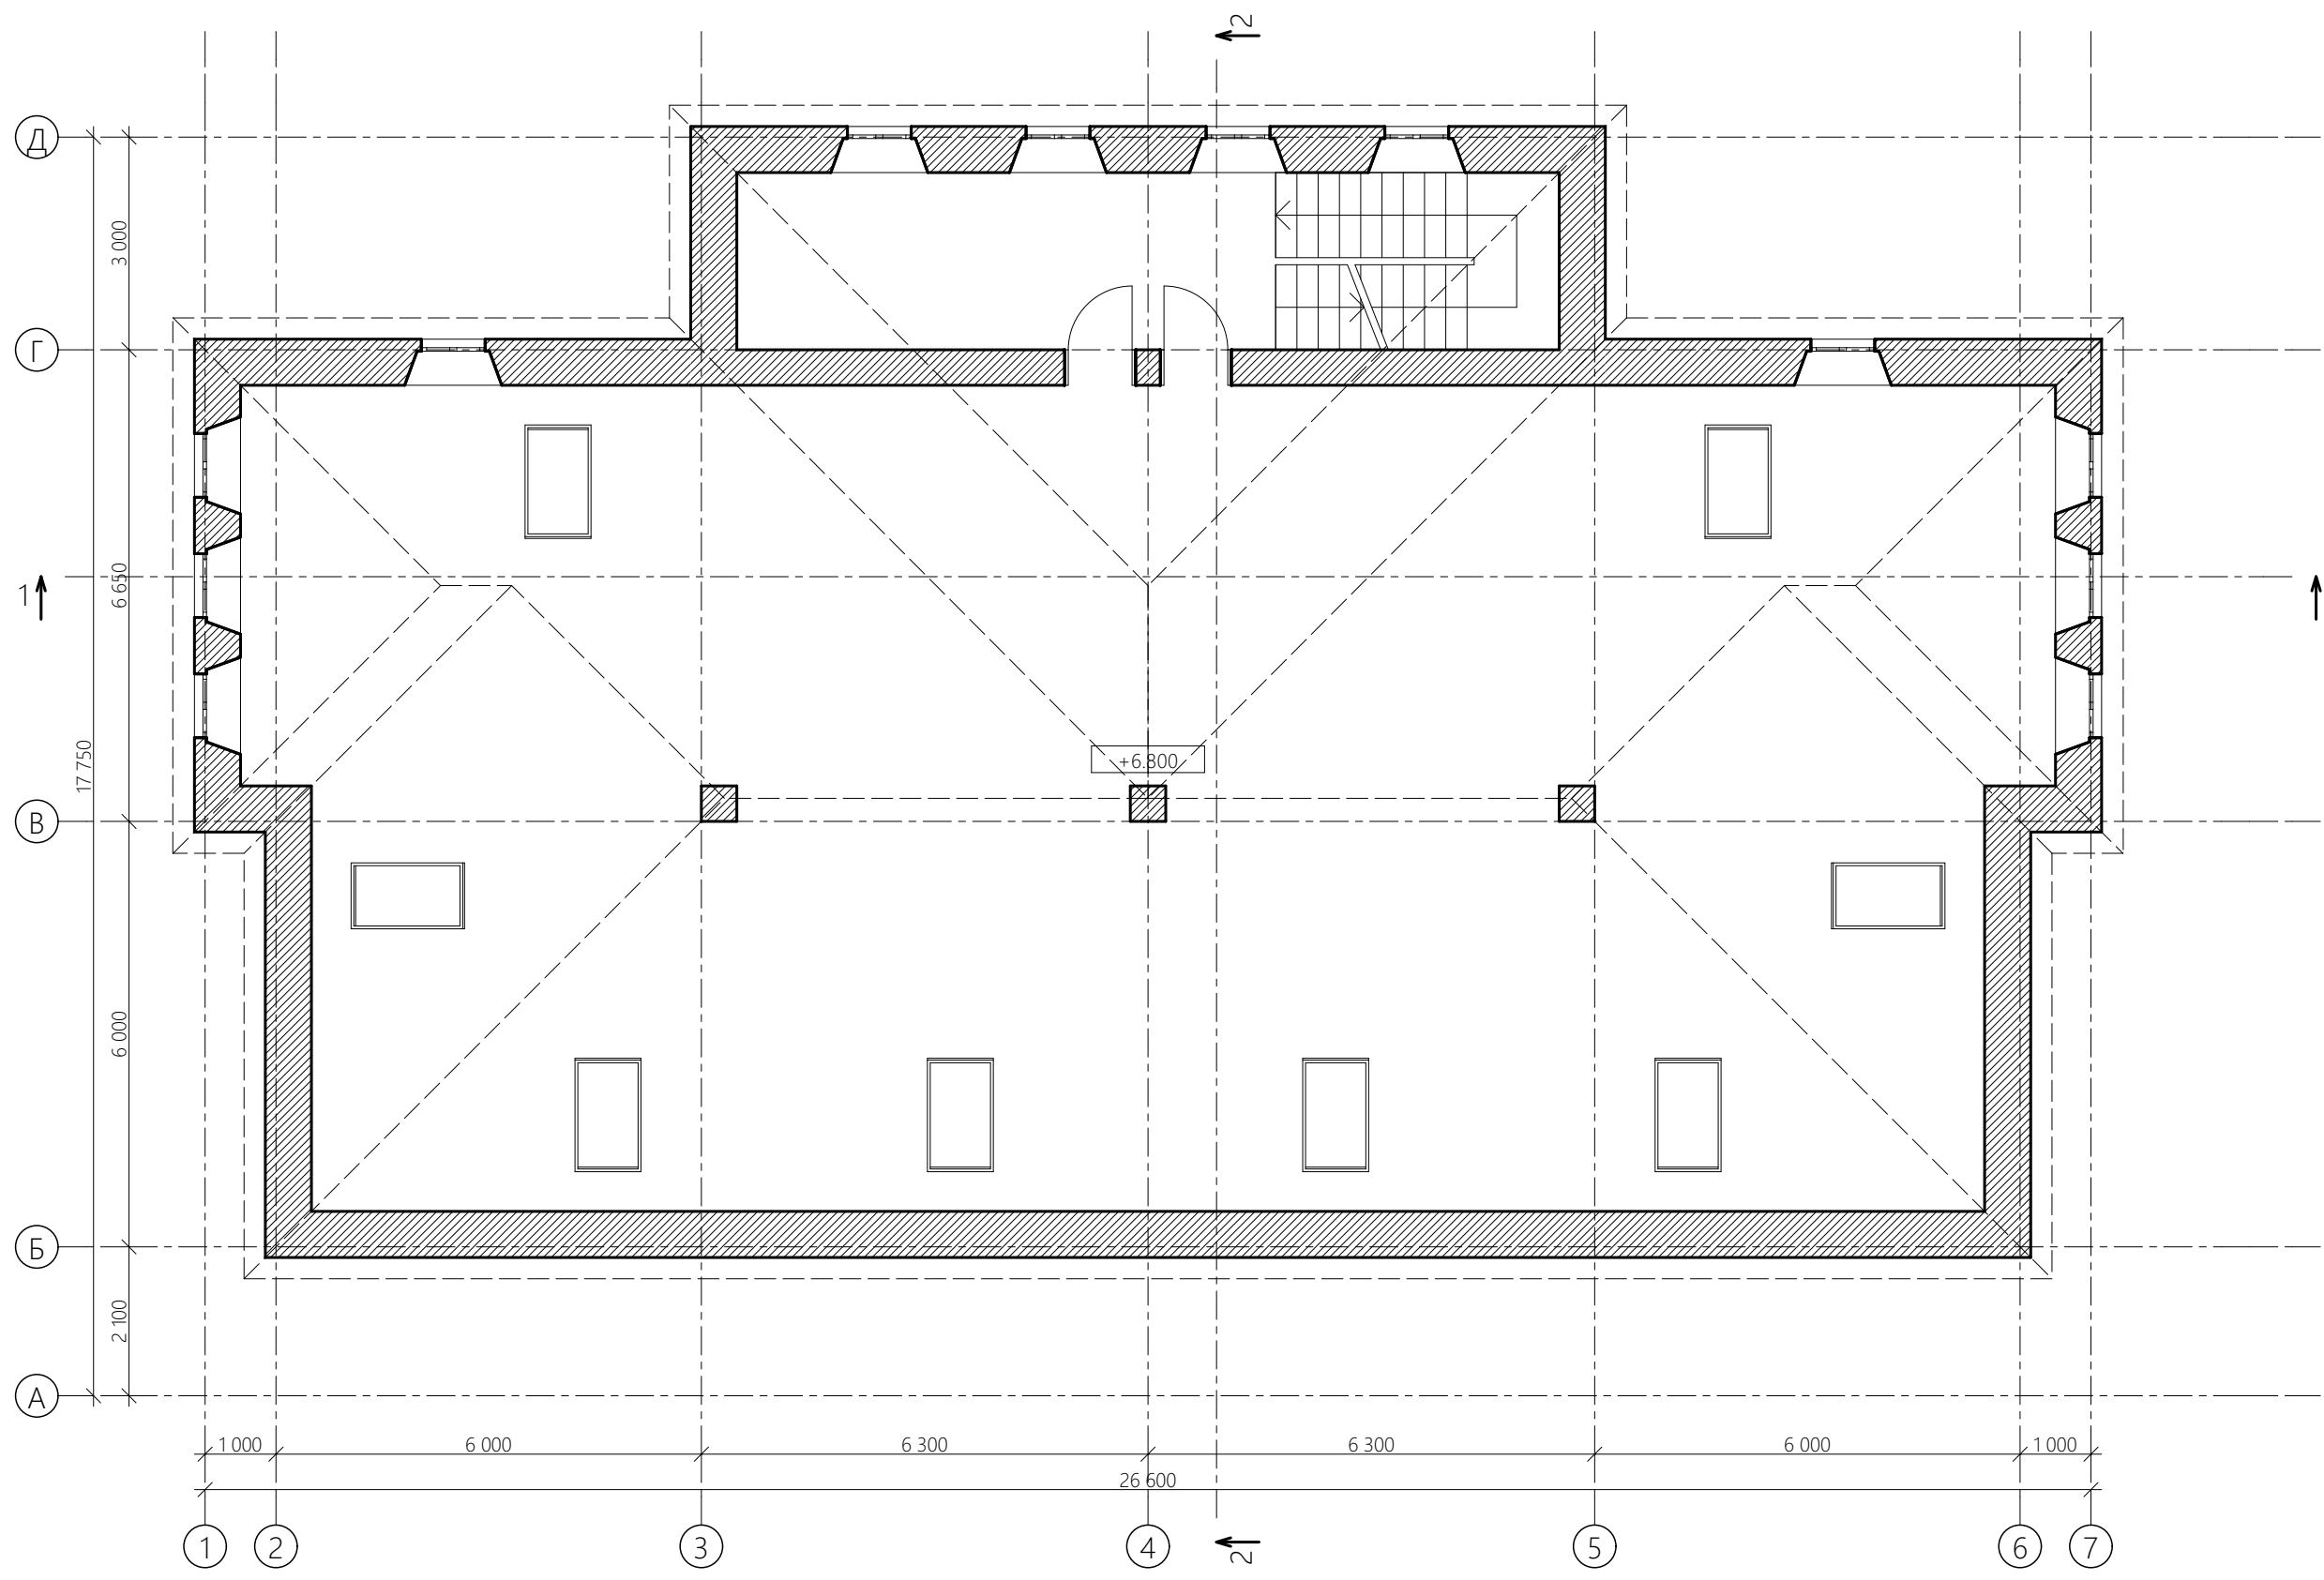

СОГЛАСОВАНО:


Взамен инв. N

Подпись и дата

Инв. N подл.


Изм.	Кол.уч.	Лист	№ док.	Подпись	Дата

Заказчик: Никита Александрович Косилов			АГО		
Адрес: Московская обл., г. Волоколамск, ул. Сергачева, д. 6					
Проект индивидуального дома			Стадия	Лист	Листов
			АГО	21	21
План на отметке +6.800					
М 1:100					

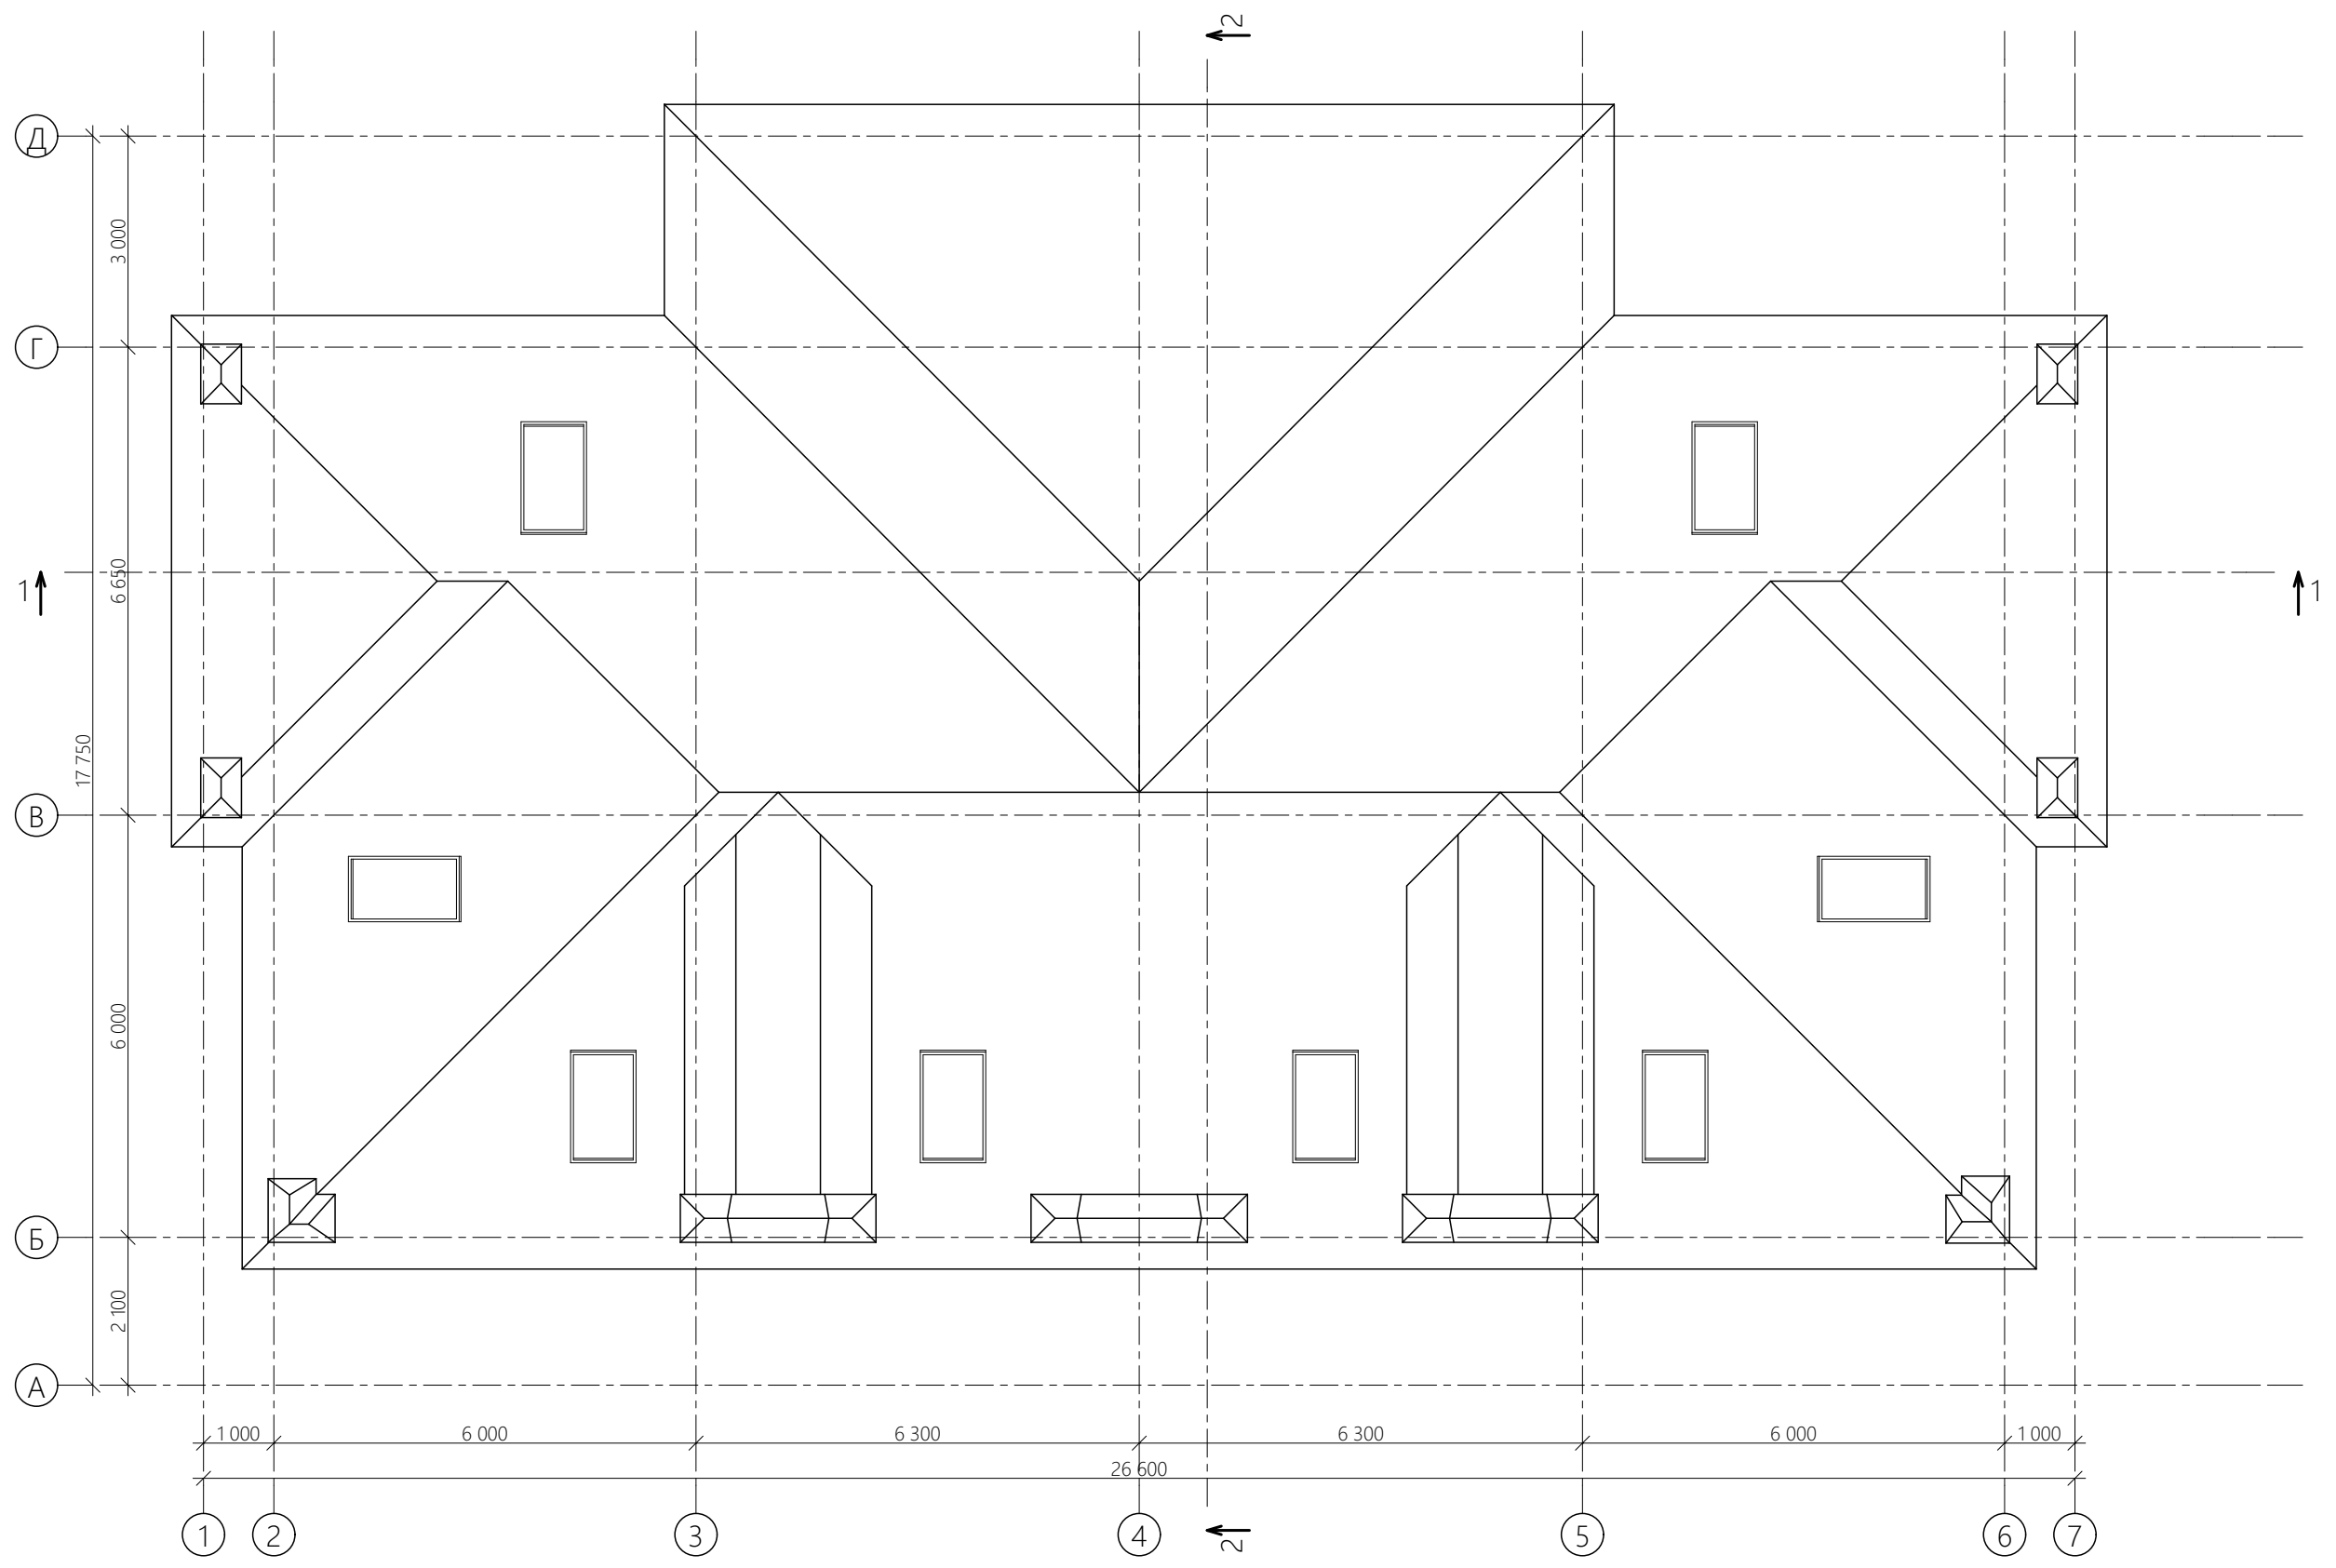

СОГЛАСОВАНО:
Взамен инв. N
Подпись и дата
Инв. N подл.

Заказчик: Никита Александрович Косилов						АГО			
Адрес: Московская обл., г. Волоколамск, ул. Сергачева, д. 6									
Изм.	Кол.уч.	Лист	№ док.	Подпись	Дата	Проект индивидуального дома	Стадия	Лист	Листов
							АГО	22	21
							План крыши М 1:100		

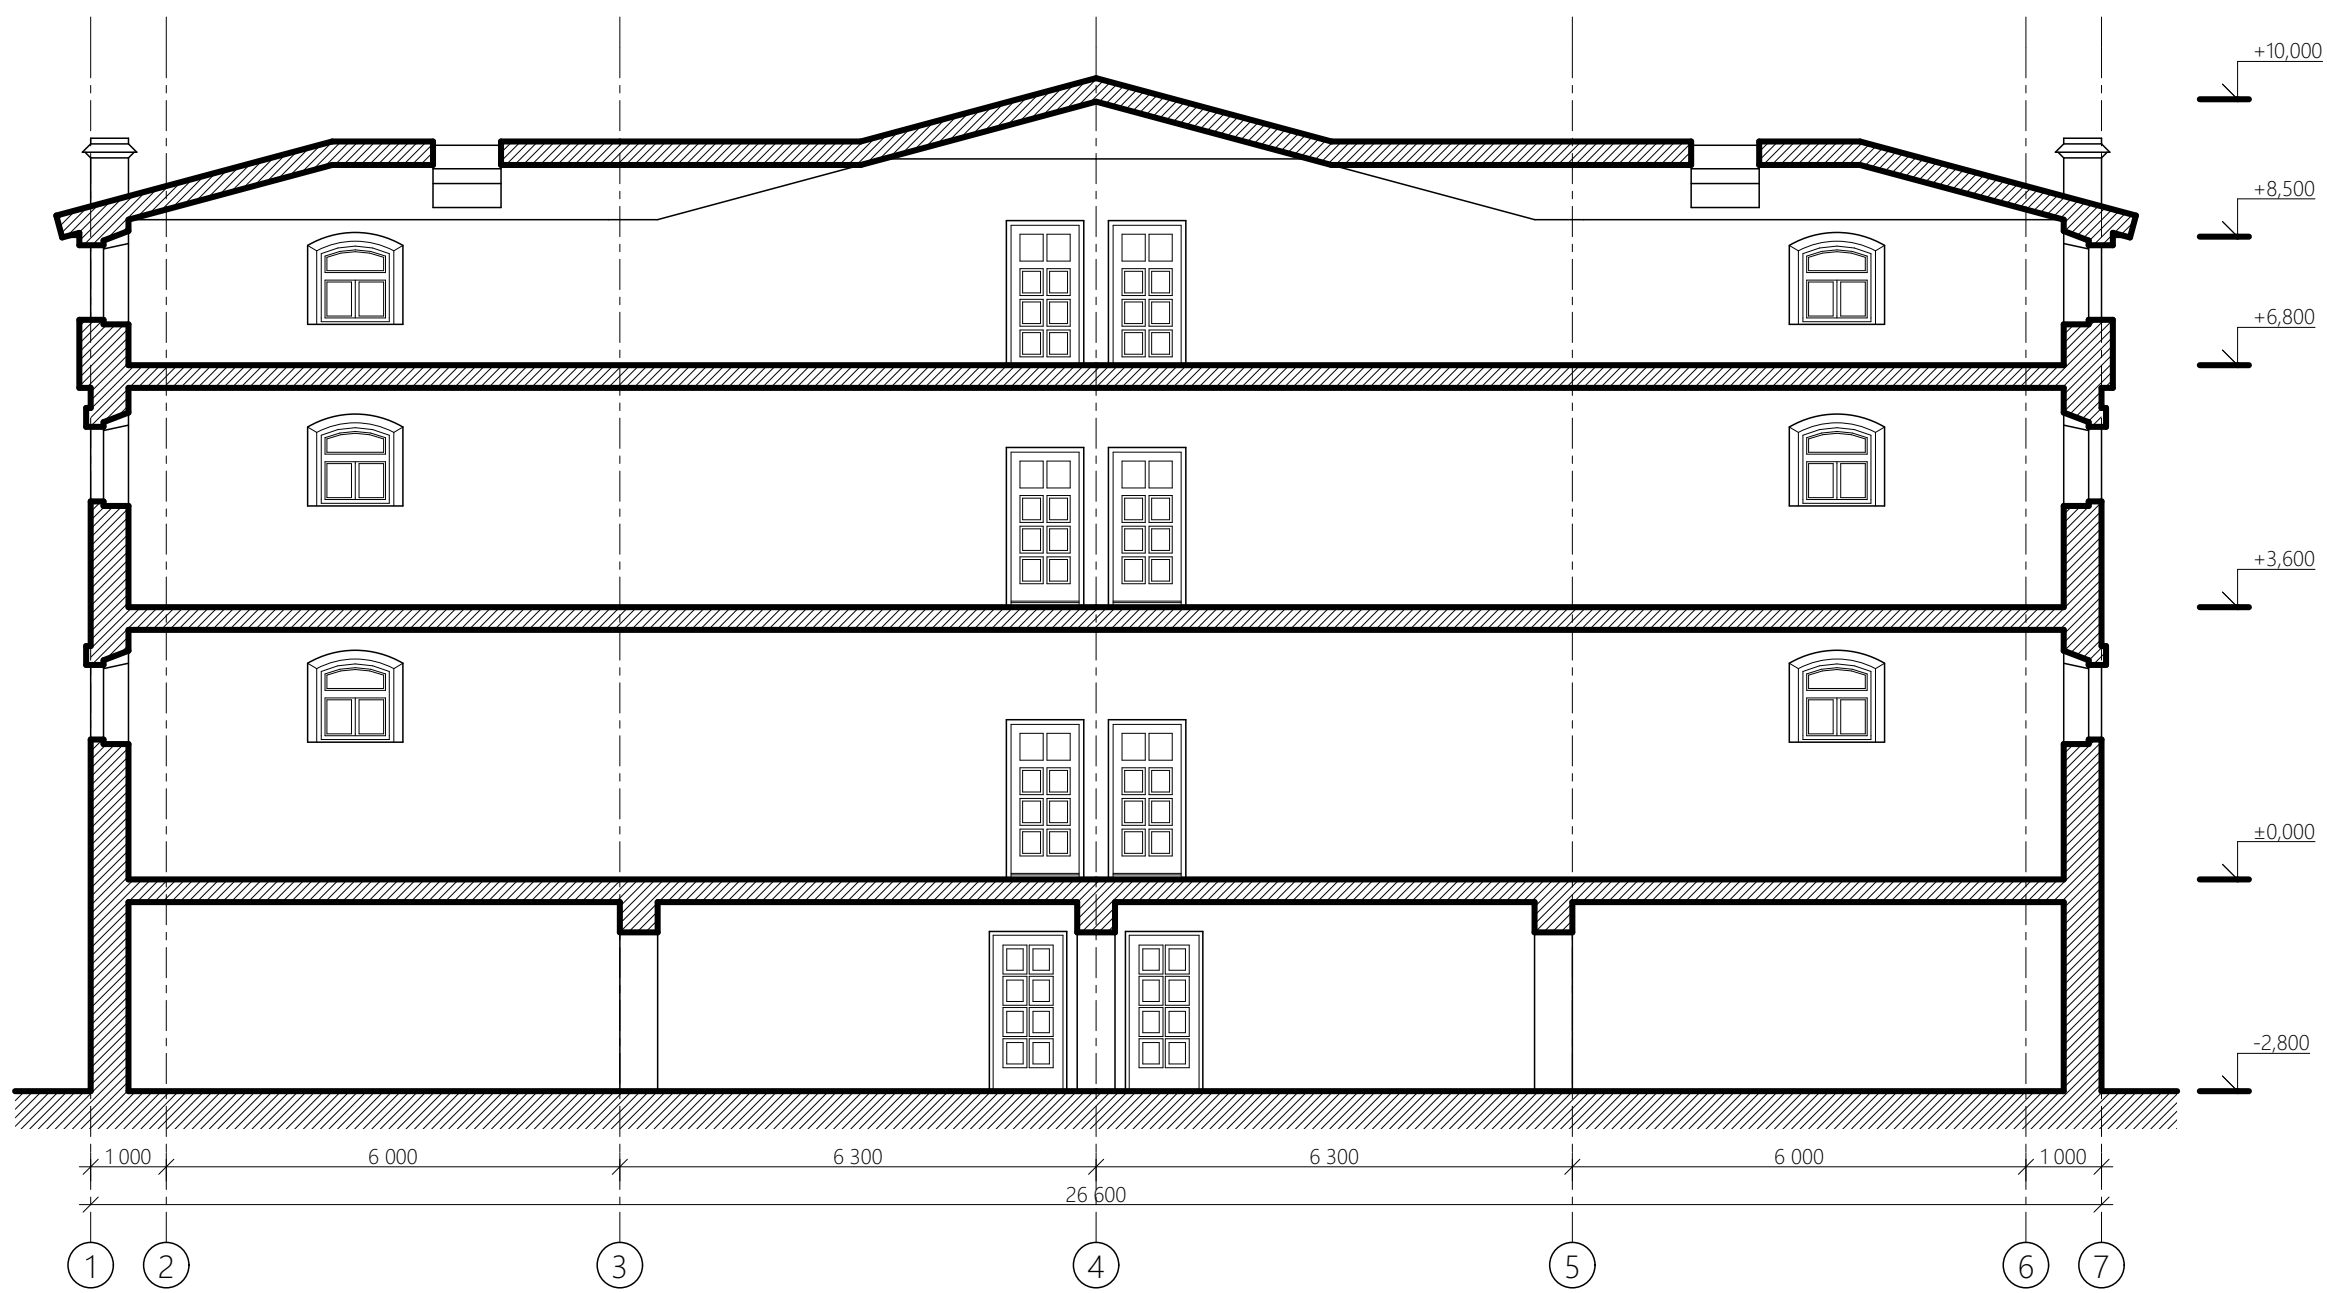

СОГЛАСОВАНО:

Взамен инв. N

Подпись и дата

Инв. N подл.

						Заказчик: Никита Александрович Косилов		АГО		
						Адрес: Московская обл., г. Волоколамск, ул. Сергачева, д. 6				
Изм.	Кол.уч.	Лист	№ док.	Подпись	Дата	Проект индивидуального дома		Стадия	Лист	Листов
								АГО	23	21
						Разрез 1-1				
						М 1:100				

