


Примечание:
 1. Все размеры указаны в миллиметрах.
 2. Все размерные привязки даны к стенам и перегородкам с отделкой.
 3. Необходимо учитывать возможные погрешности в проектных и реальных размерах.


Изм.	Кол. уч.	Лист	Док.	Дата	Подпись	Пример проекта			
						Обмерный план	Стадия	Лист	Листов
							РП	01	
Заказчик						М 1:50			
Дизайнер			Павленко В.						

Разрез 1-1

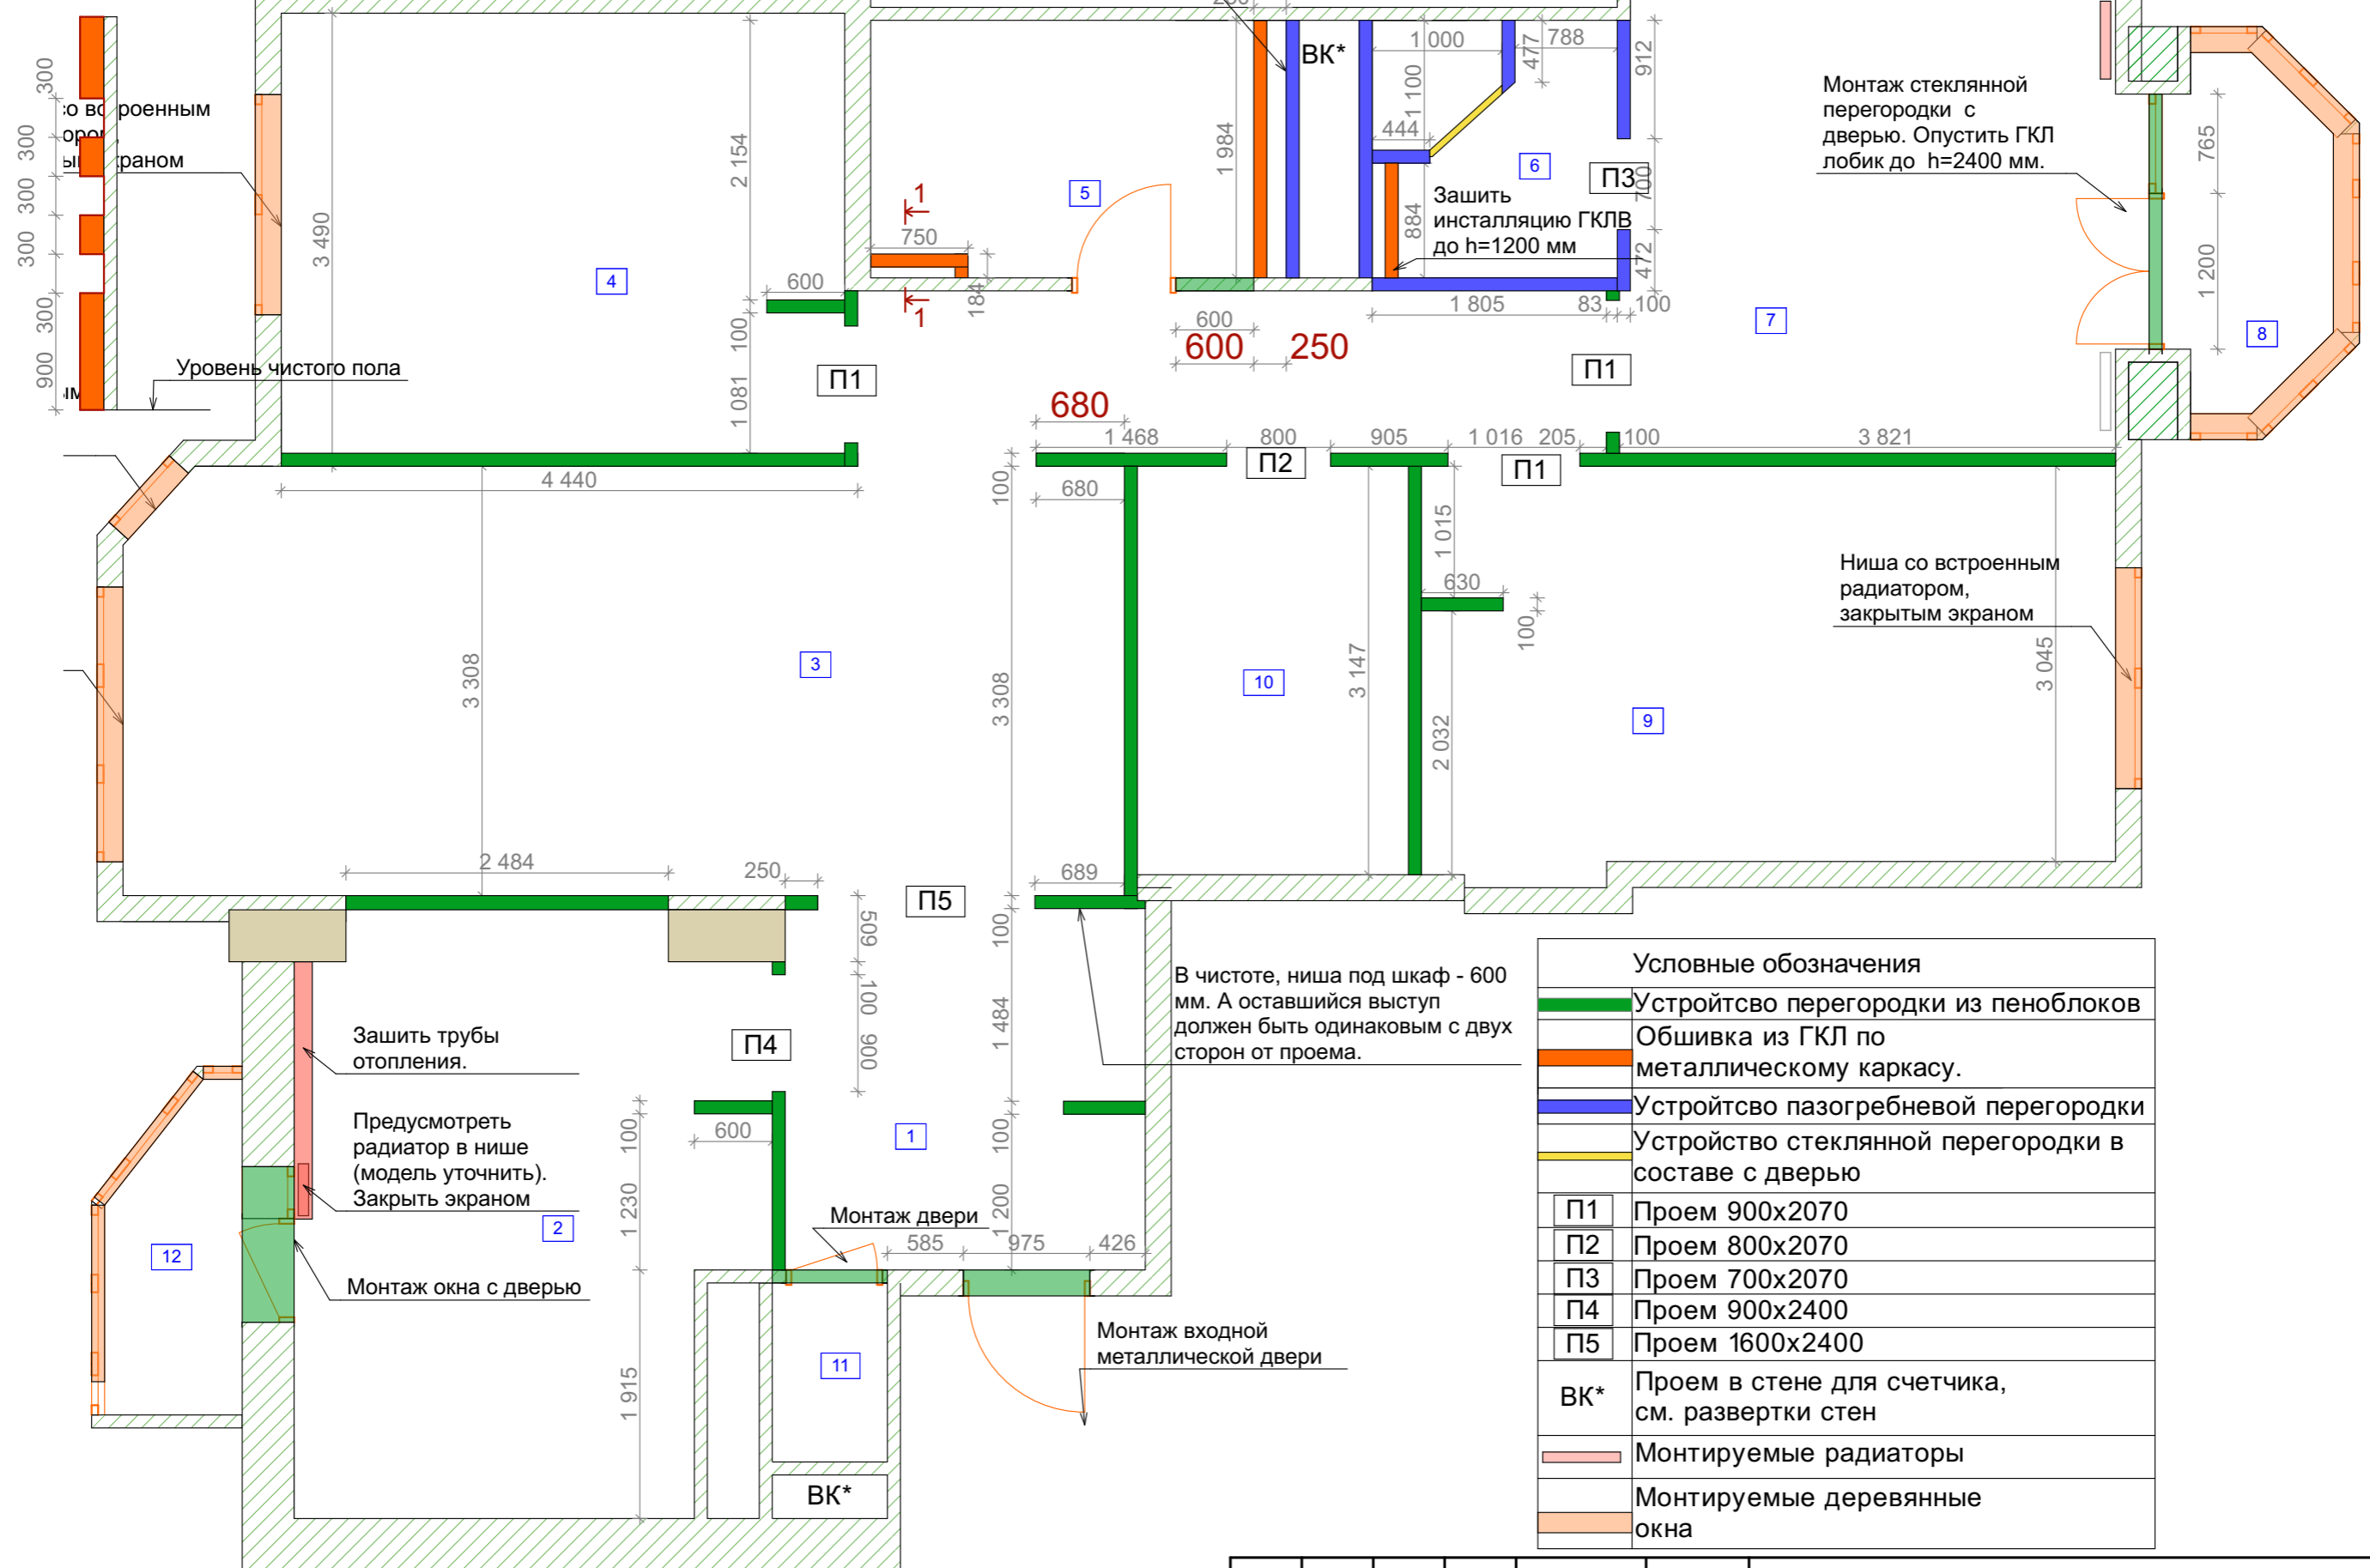


Примечание:
 1. Все размеры указаны в миллиметрах;
 2. Перед началом монтажа проверить размеры по месту.
 3. Места крепления предметов мебели к ГКЛ, усилить фанерой.
 4. Монтаж экрана с щитами в коридоре, площадью 6,2 м2.
 5. Выполнить монтаж подоконников.


Изм.	Кол. уч.	Лист	Док.	Дата	Подпись	Пример проекта			
						План монтажа	Стадия	Лист	Листов
							РП	03	
							М 1:50		
Заказчик									
Дизайнер			Павленко В.						

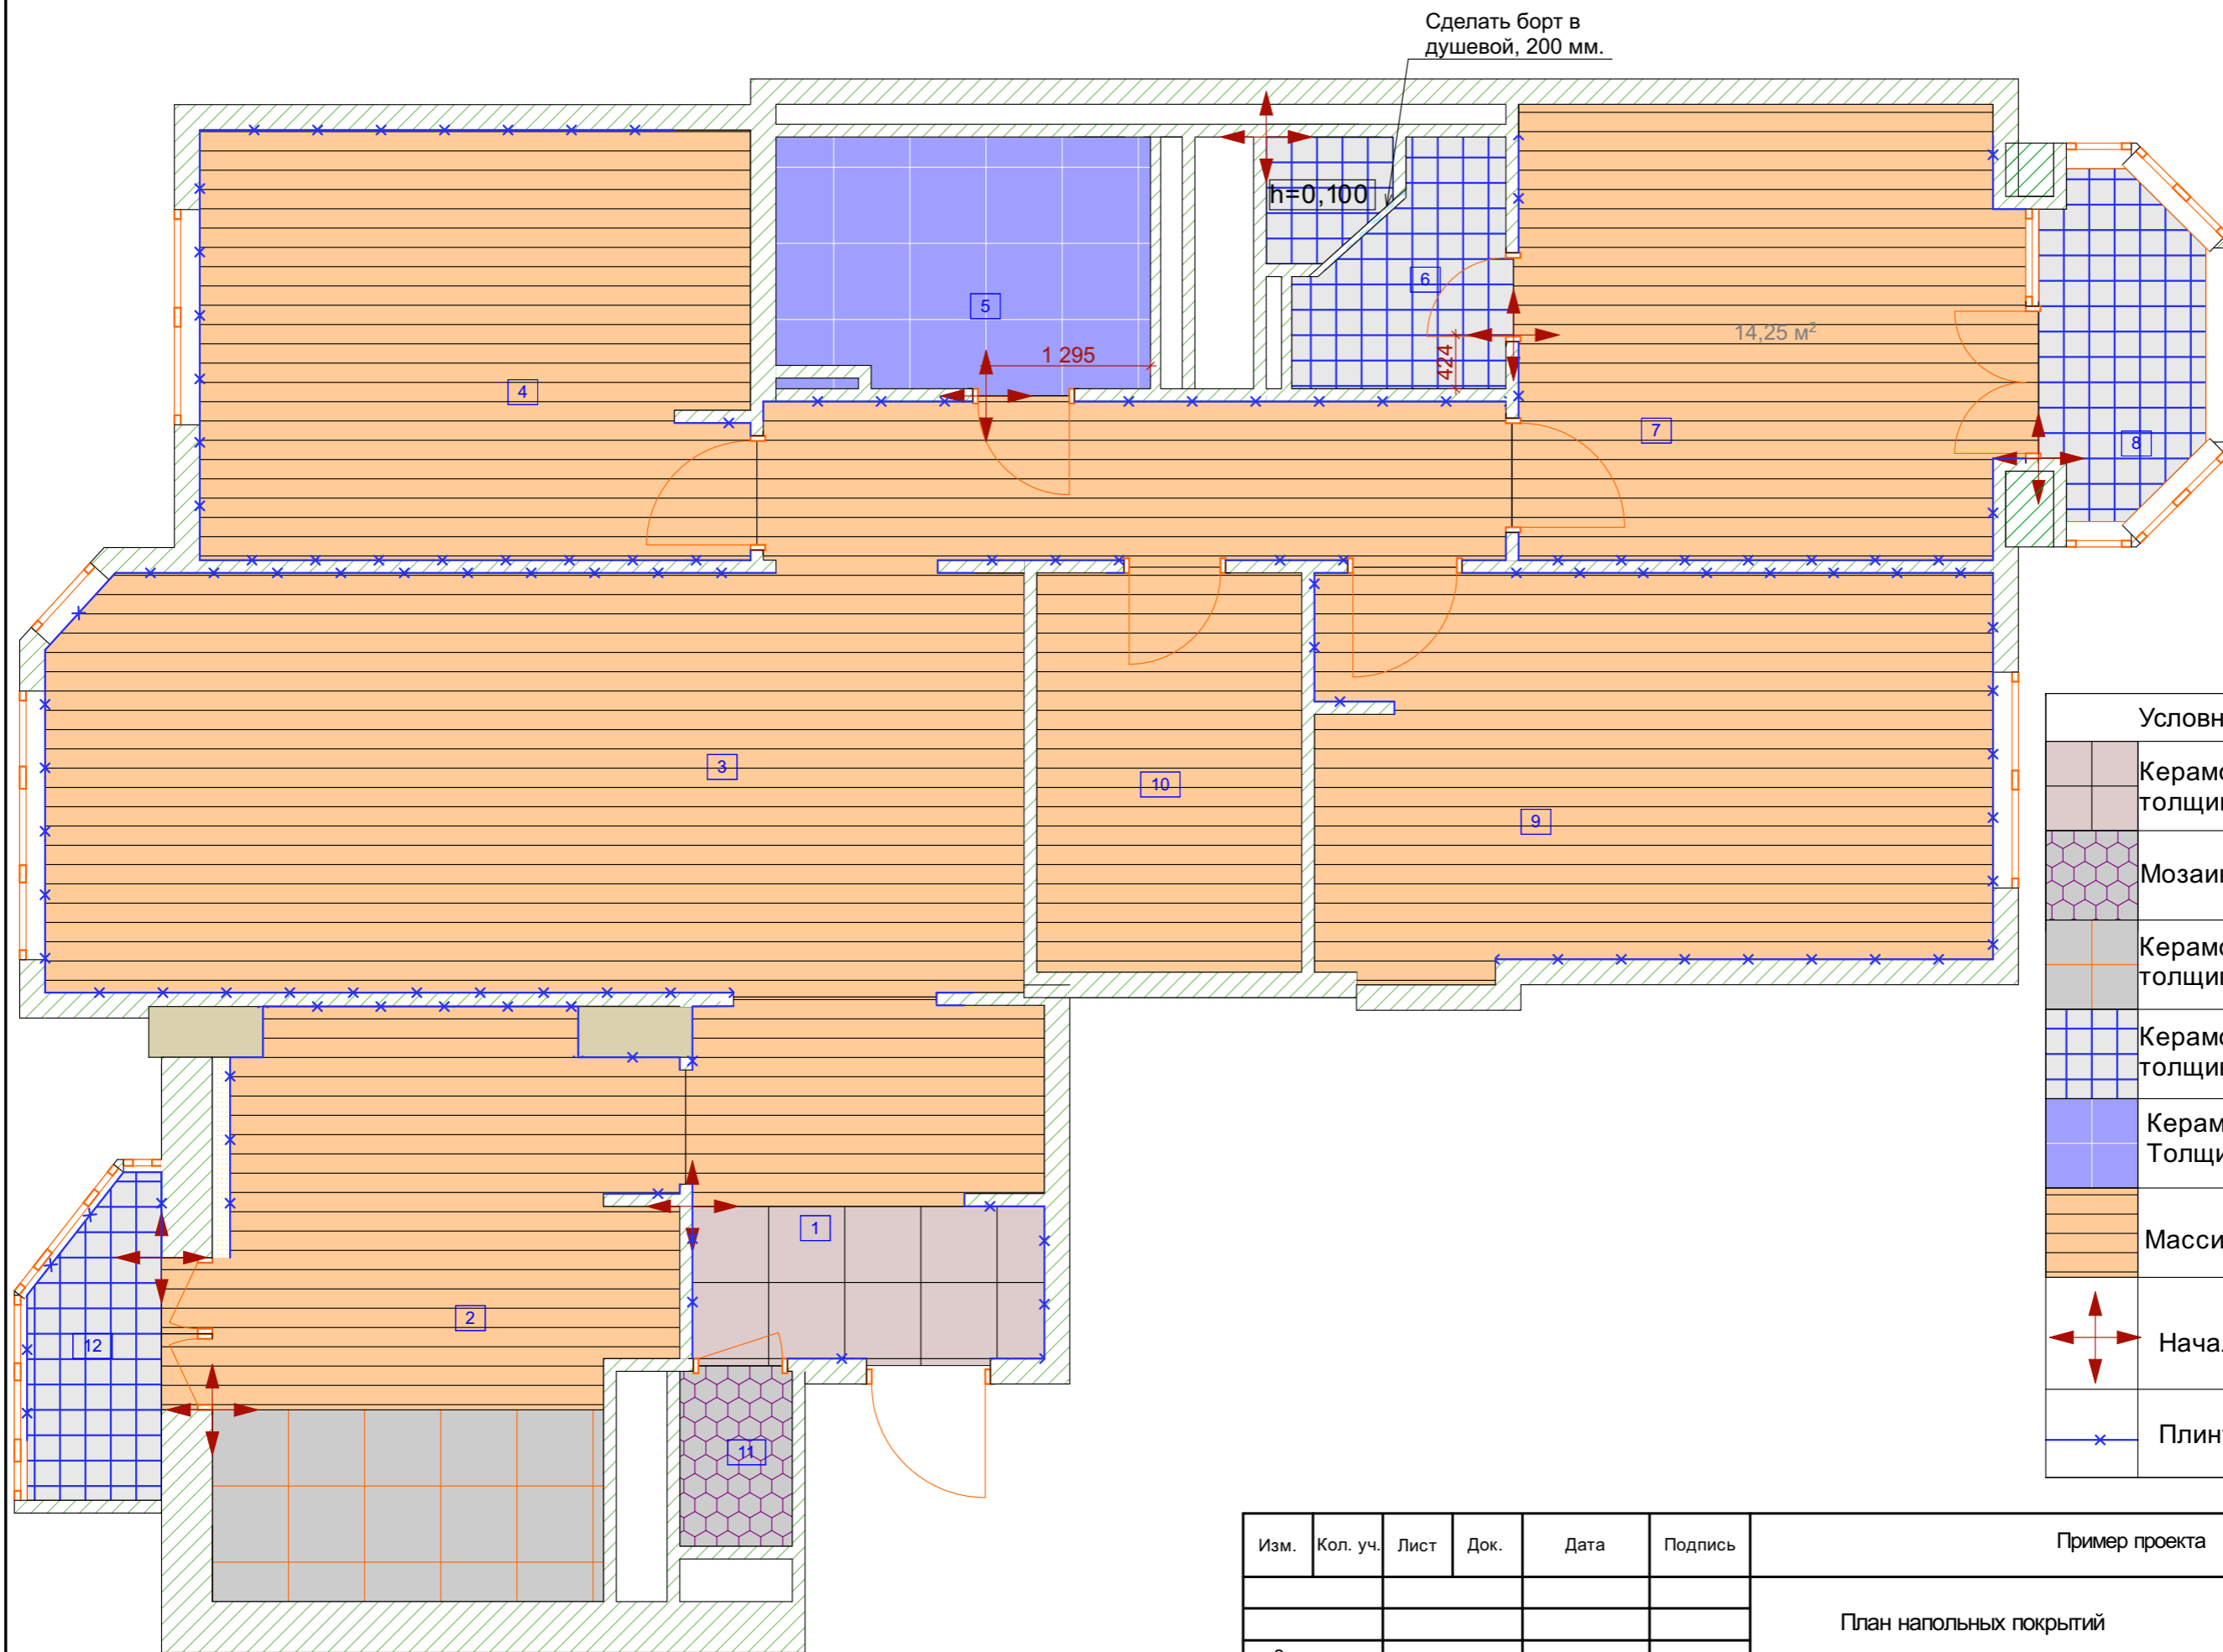

Условные обозначения	
	Керамогранит 600x600, толщина 10 мм
	Мозаика, толщина 9,5 мм
	Керамогранит 600x600, толщина 11 мм. Уточнить.
	Керамогранит 200x200, толщина 8 мм. Уточнить.
	Керамогранит 600x600. Толщина - уточнить
	Массивная доска
	Начало раскладки
	Плинтус


Изм.	Кол. уч.	Лист	Док.	Дата	Подпись	Пример проекта			
						План напольных покрытий	Стадия	Лист	Листов
							РП	07	
Заказчик						М 1:50			
Дизайнер			Павленко В.						

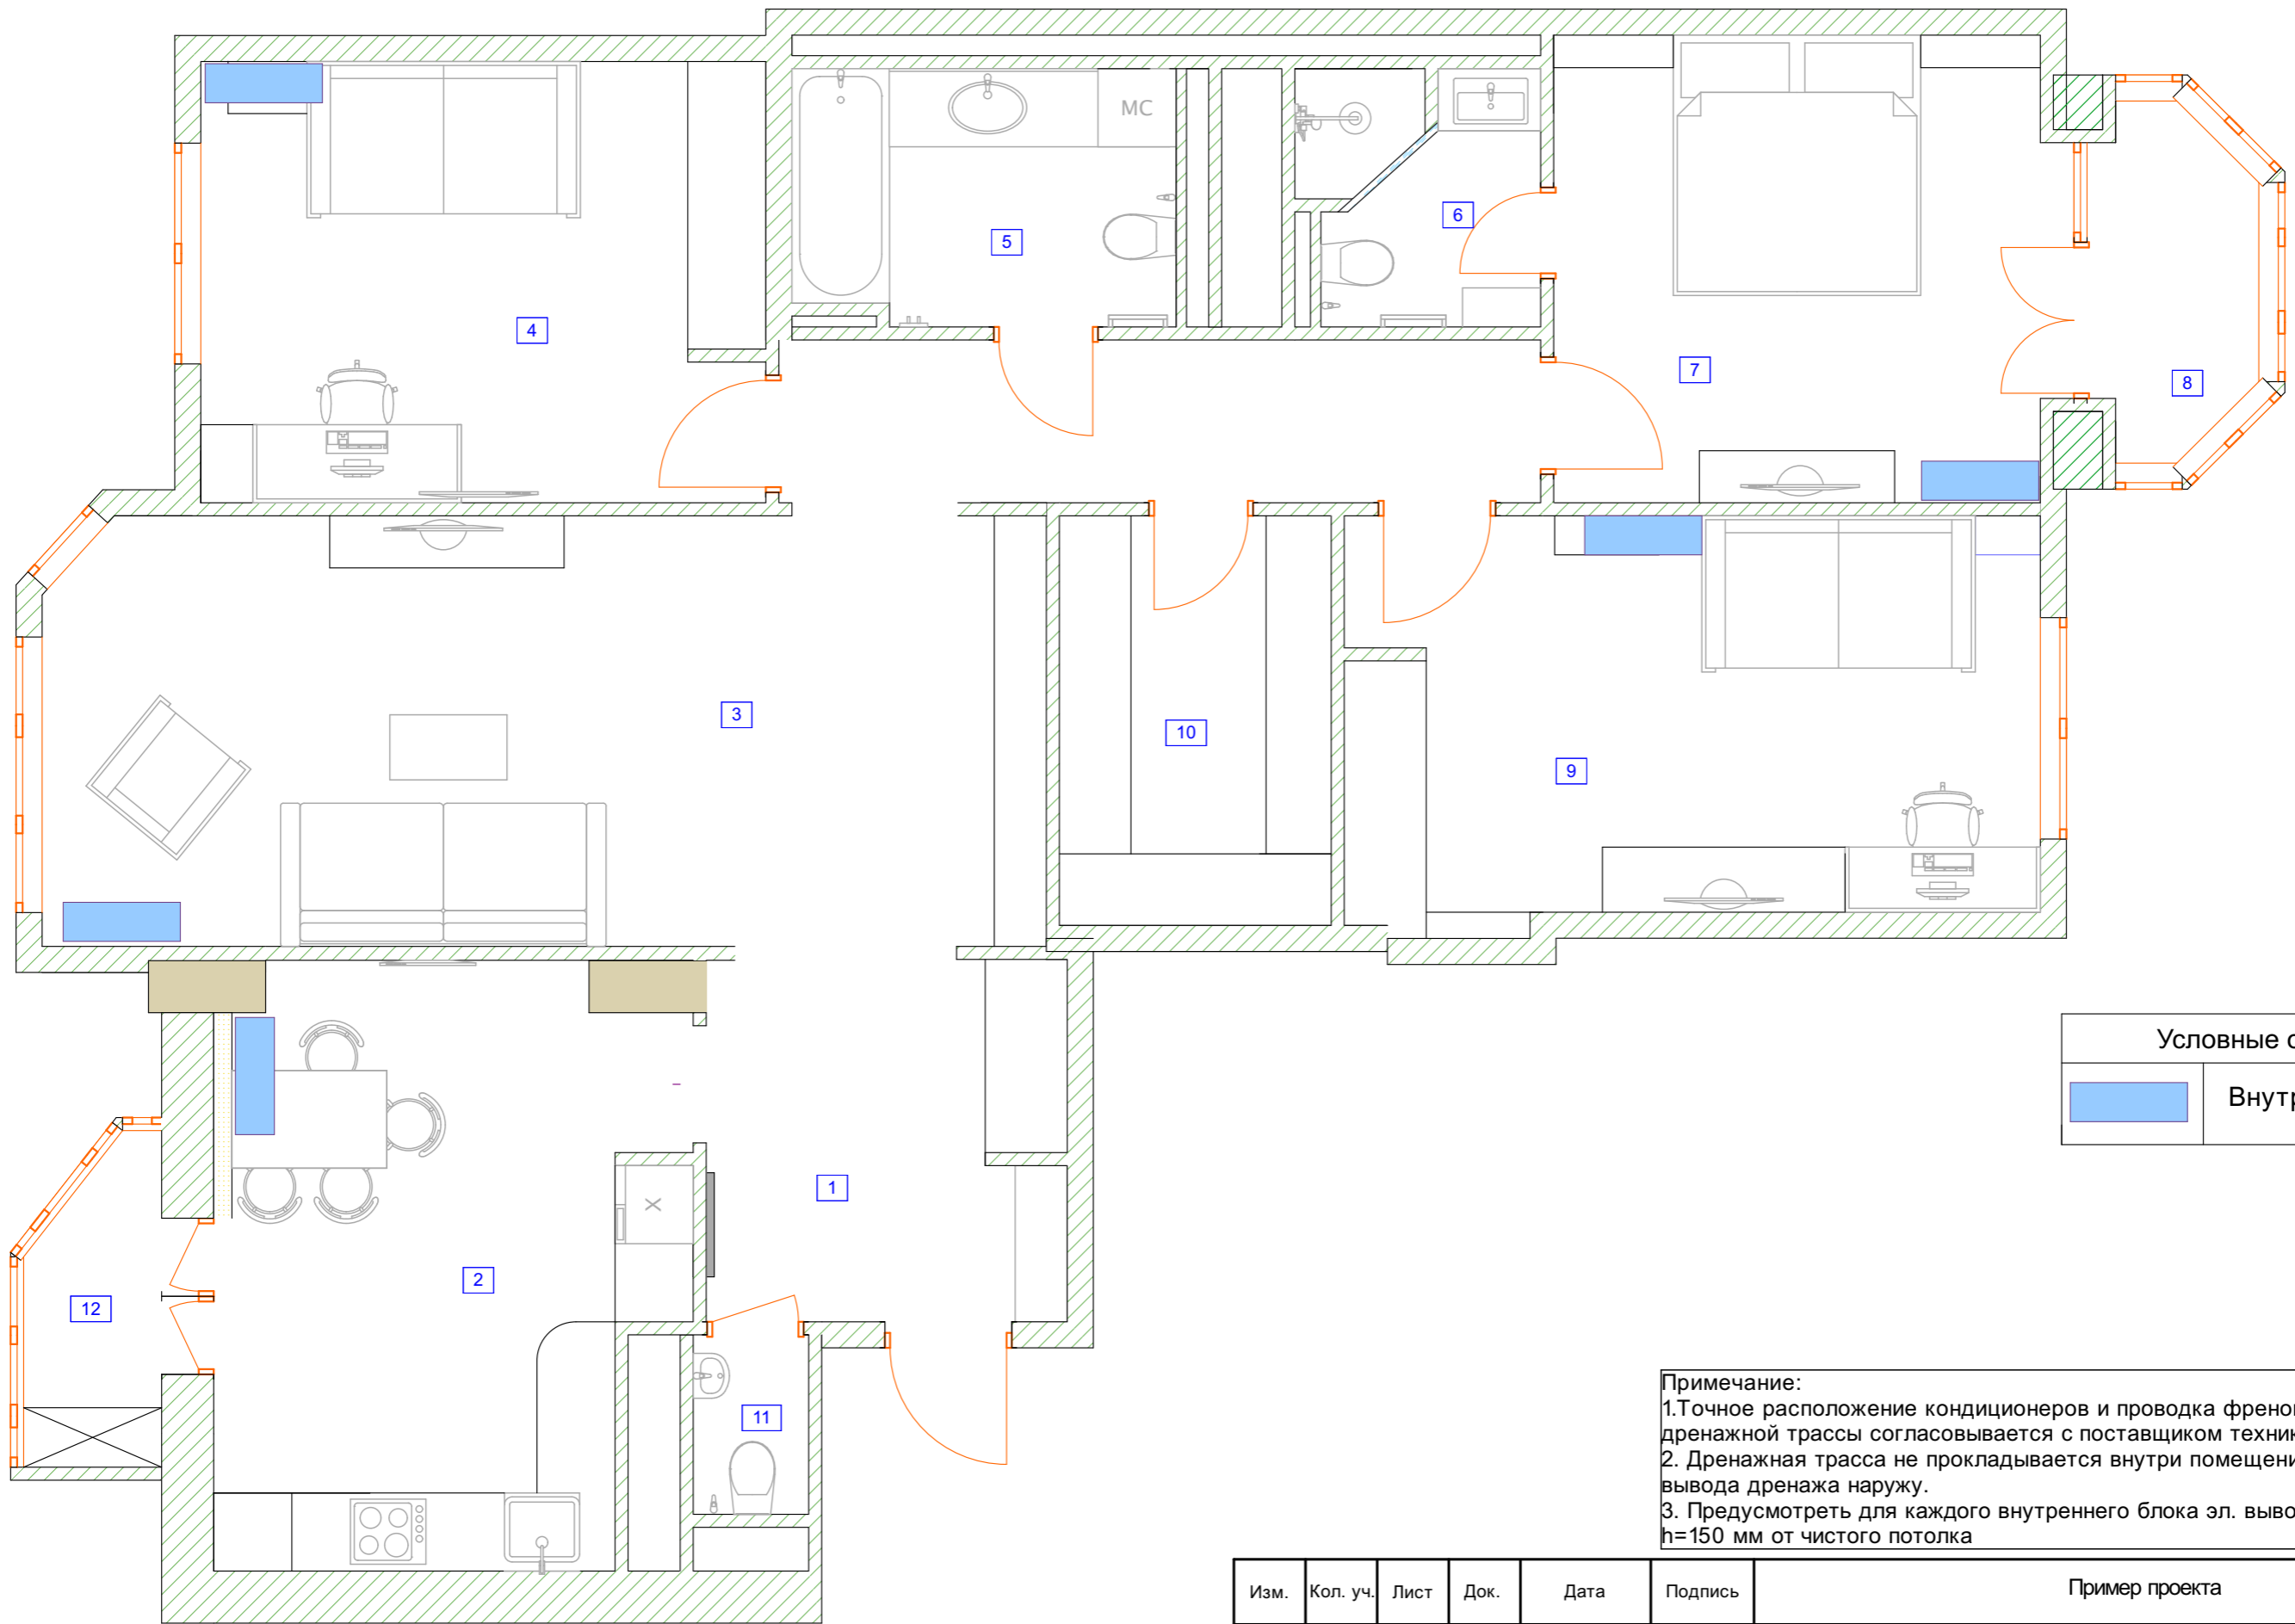

Условные обозначения	
	Внутренний блок

Примечание:
 1. Точное расположение кондиционеров и проводка фреоновой и дренажной трассы согласовывается с поставщиком техники.
 2. Дренажная трасса не прокладывается внутри помещений в случае вывода дренажа наружу.
 3. Предусмотреть для каждого внутреннего блока эл. вывод на высоте $h=150$ мм от чистого потолка

Изм.	Кол. уч.	Лист	Док.	Дата	Подпись	Пример проекта			
						План кондиционеров	Стадия	Лист	Листов
							РП	10	
Заказчик						М 1:50			
Дизайнер		Павленко В.							

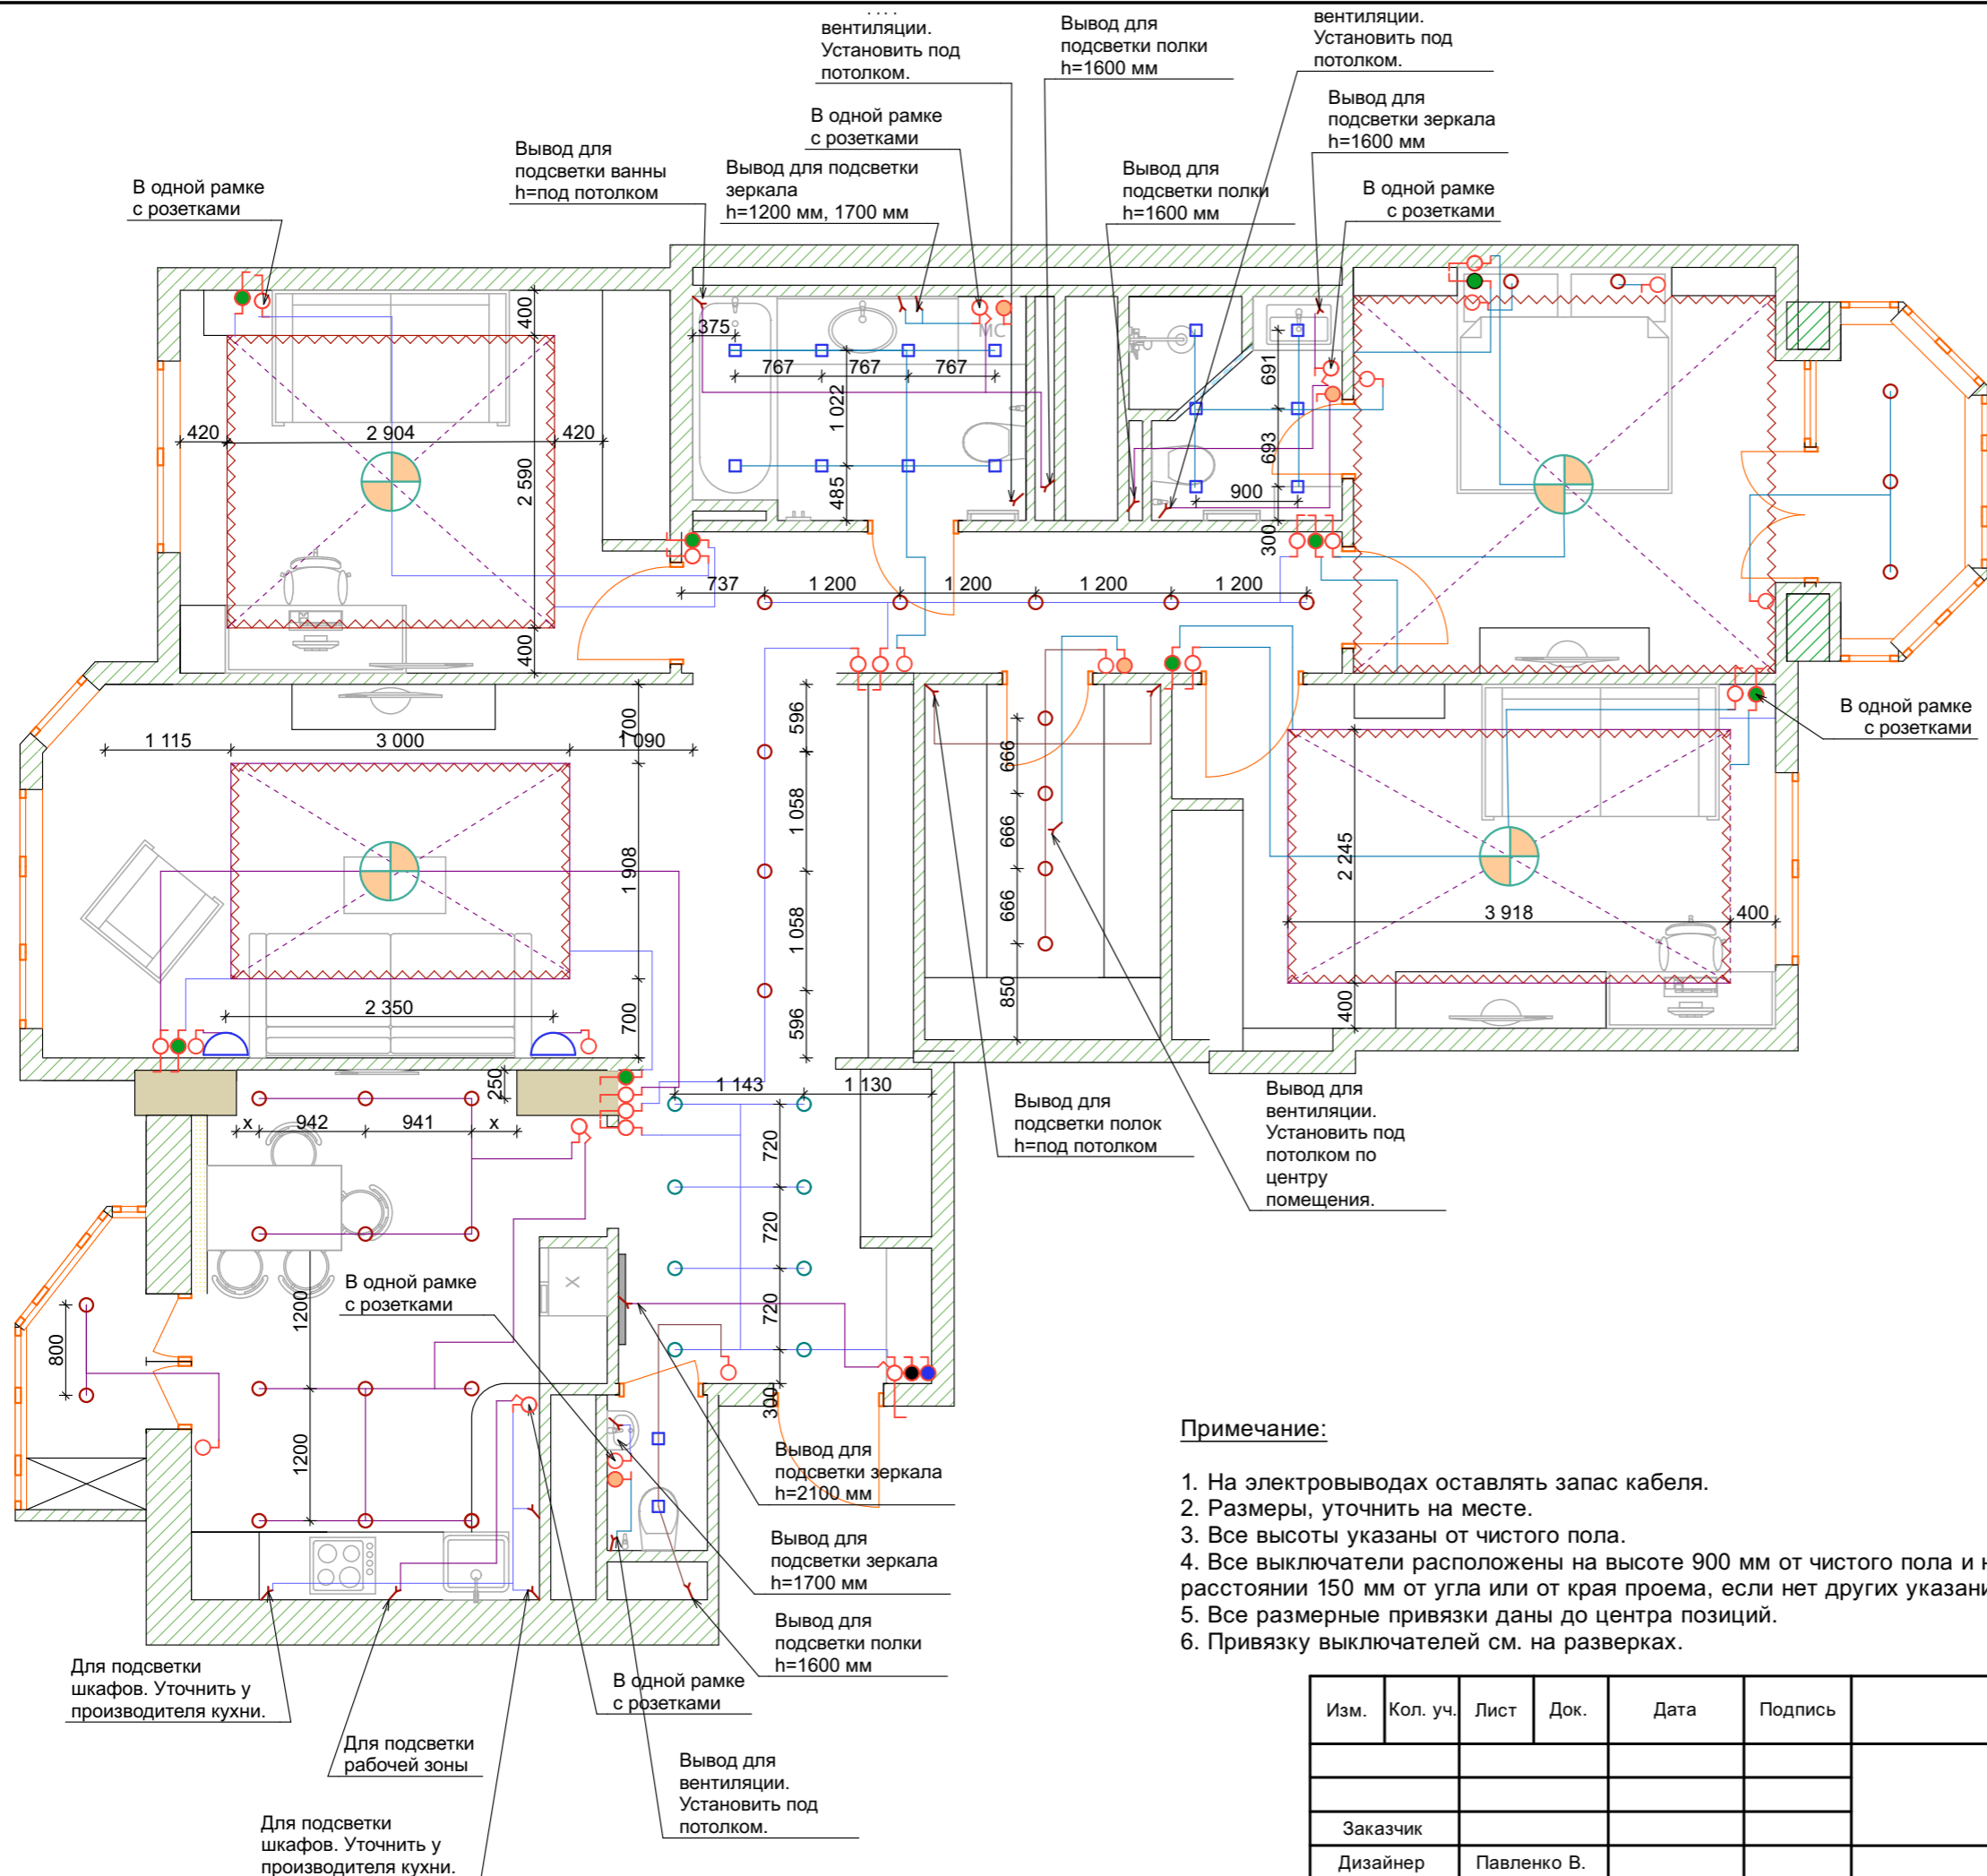


Условные обозначения	
	Электрический вывод
	Встроенный точечный светильник
	Встроенный точечный влагозащищенный светильник
	Люстра потолочная
	Подвесной светильник
	Подсветка
	Бра
	Накладной светильник
	Одно-, двух- клавишный выключатель
	Проходной выключатель
	Проходной выключатель с диммером
	Общий выключатель света
	Общий выключатель электрики. Соединить с розетками, исключив бытовые, необходимые для работающей техники. Уточнить.
	Кнопочный выключатель с таймером для вентилятора

Примечание:

1. На электровыводах оставлять запас кабеля.
2. Размеры, уточнить на месте.
3. Все высоты указаны от чистого пола.
4. Все выключатели расположены на высоте 900 мм от чистого пола и на расстоянии 150 мм от угла или от края проема, если нет других указаний.
5. Все размерные привязки даны до центра позиций.
6. Привязку выключателей см. на разверках.

Изм.	Кол. уч.	Лист	Док.	Дата	Подпись	Пример проекта			
						План освещения	Стадия	Лист	Листов
							РП	13	
Заказчик						М 1:50			
Дизайнер			Павленко В.						

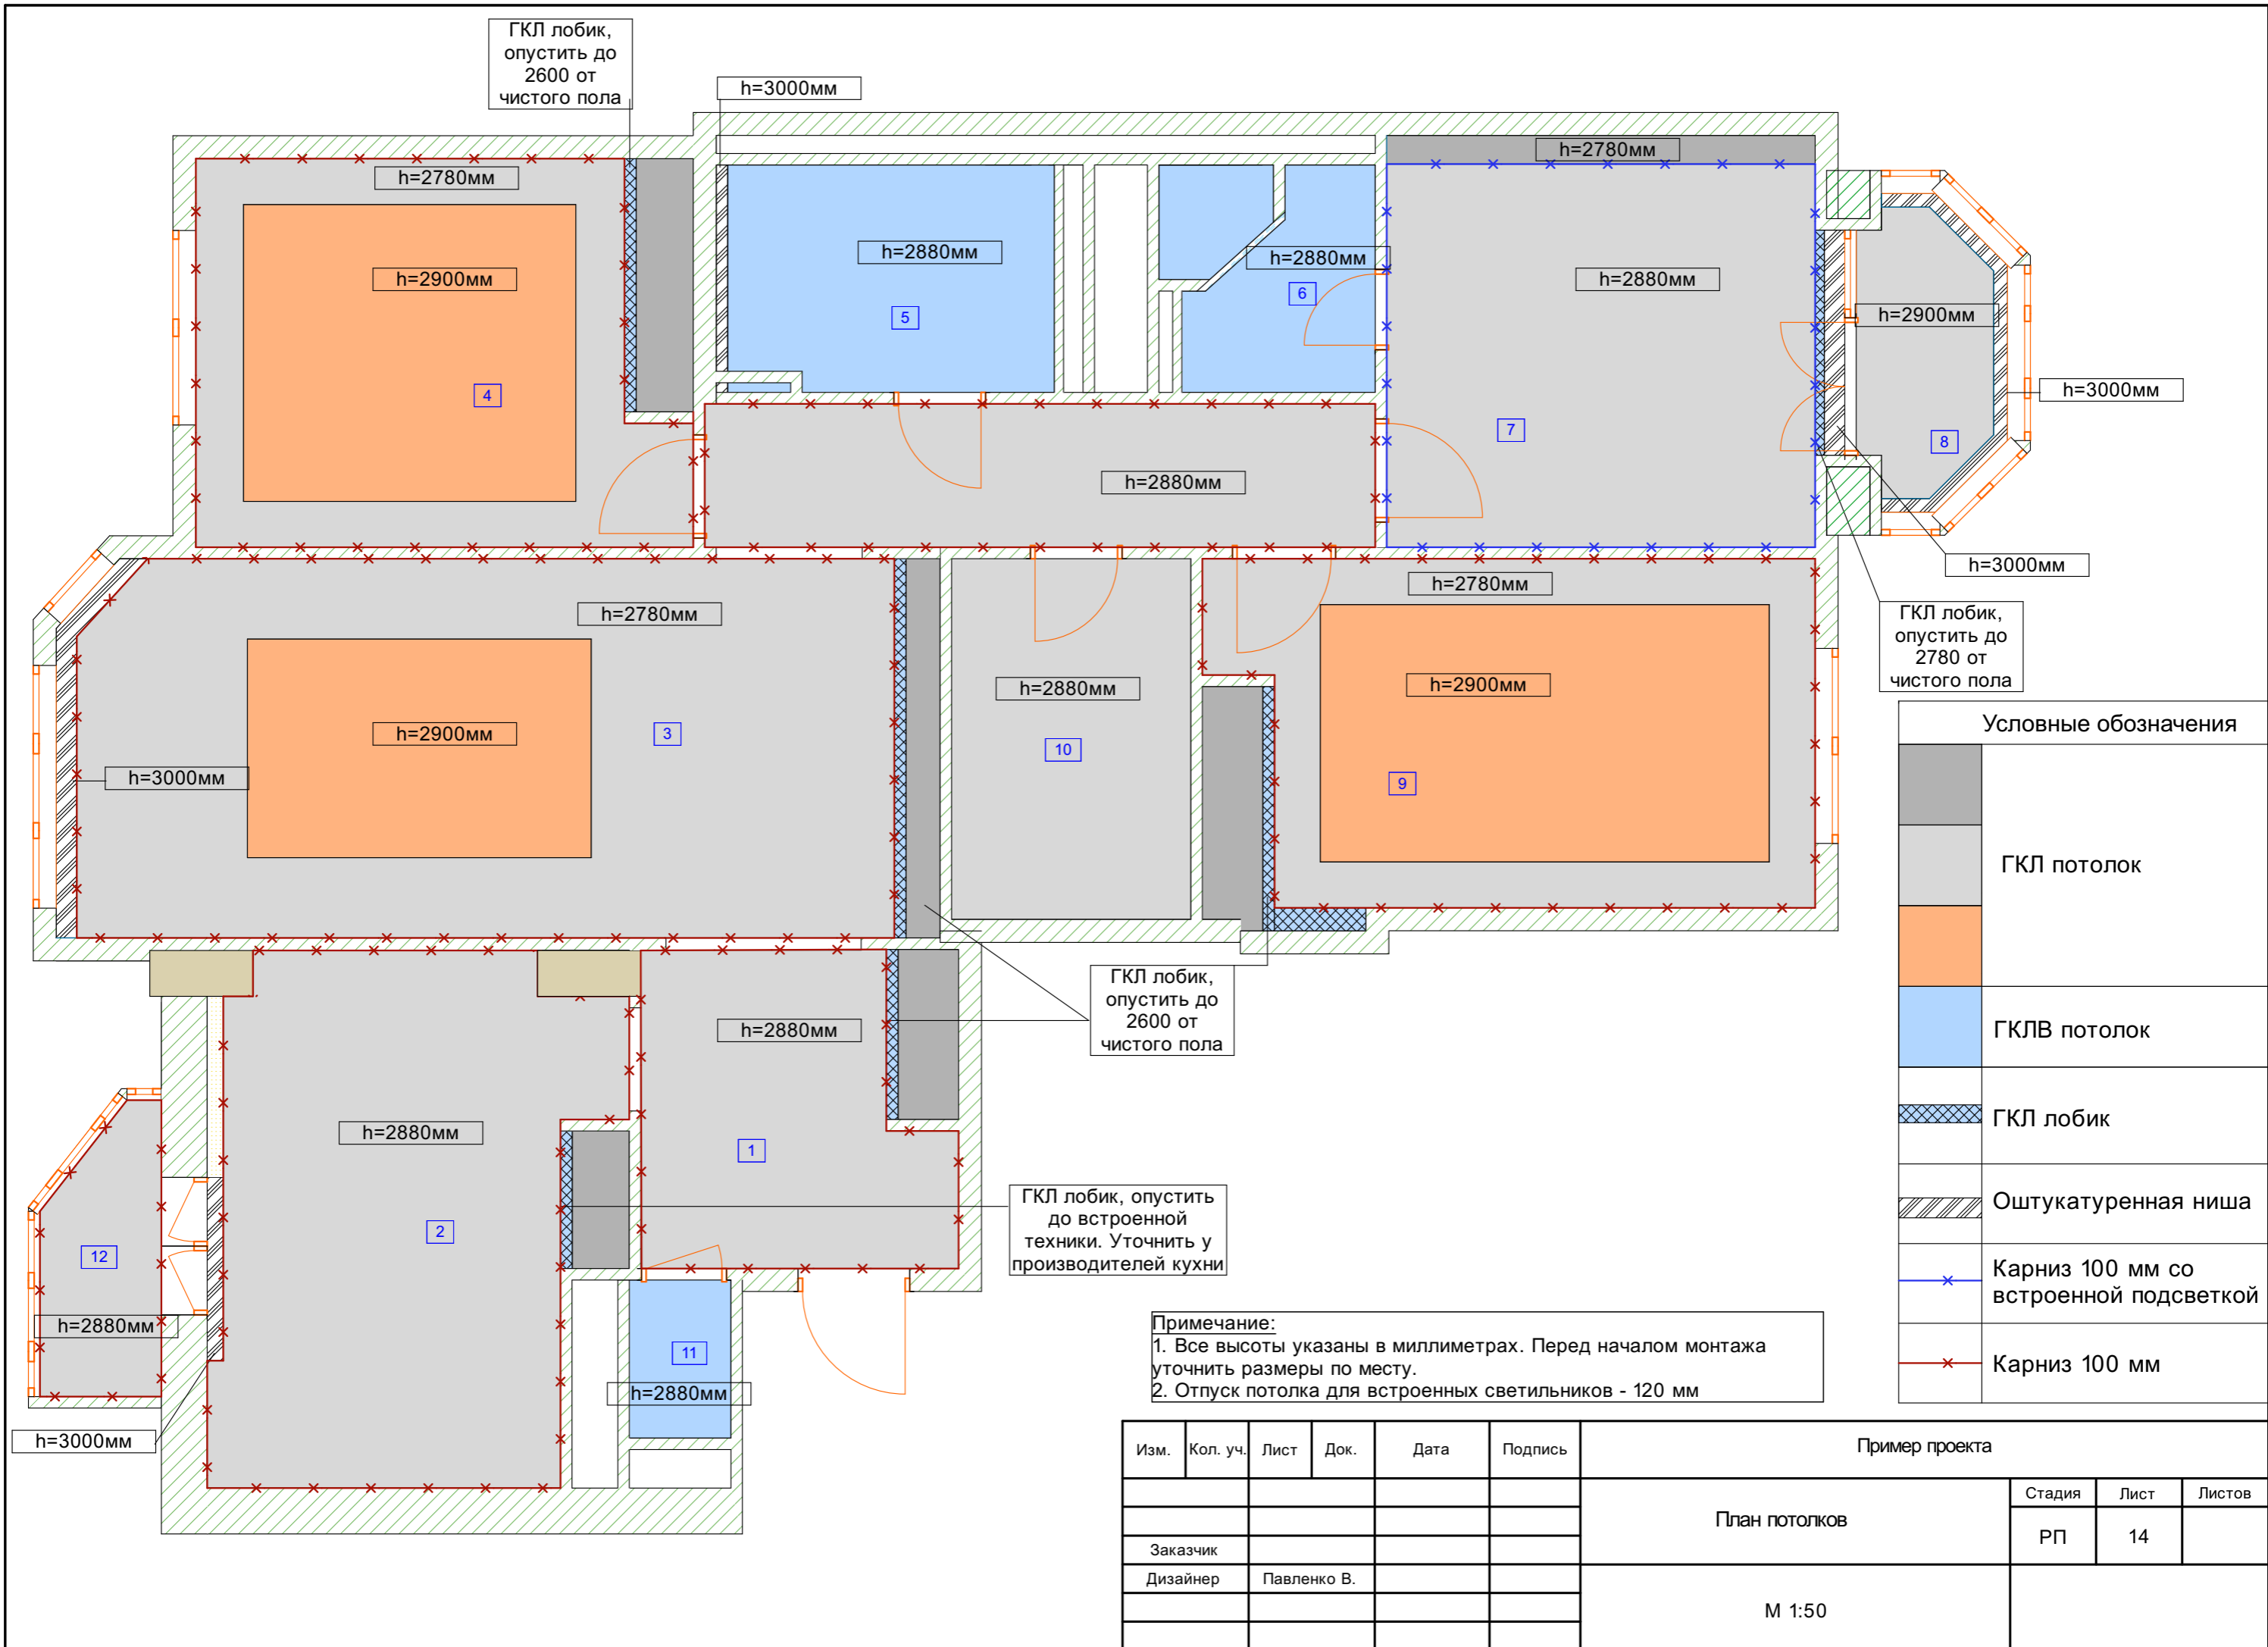


Условные обозначения












	ГКЛ потолок
	ГКЛВ потолок
	ГКЛ лобик
	Оштукатуренная ниша
	Карниз 100 мм со встроенной подсветкой
	Карниз 100 мм

Примечание:
 1. Все высоты указаны в миллиметрах. Перед началом монтажа уточнить размеры по месту.
 2. Отпуск потолка для встроенных светильников - 120 мм

Изм.	Кол. уч.	Лист	Док.	Дата	Подпись	Пример проекта			
						План потолков	Стадия	Лист	Листов
							РП	14	
Заказчик						М 1:50			
Дизайнер			Павленко В.						

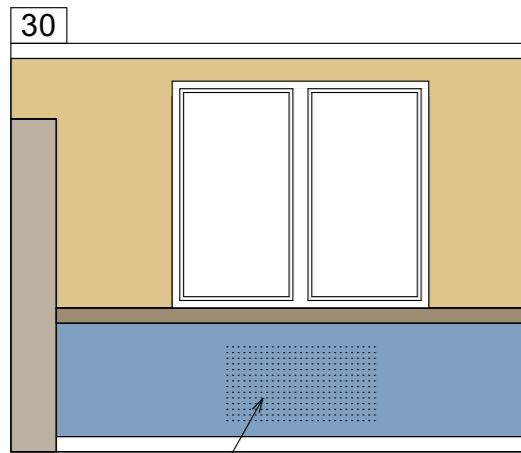

Ниша со встроенным радиатором, закрытым экраном

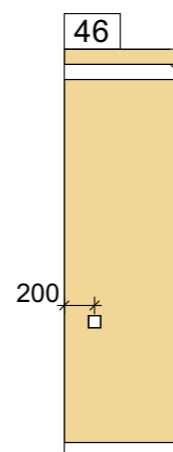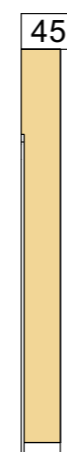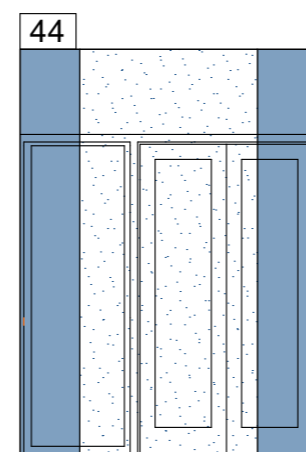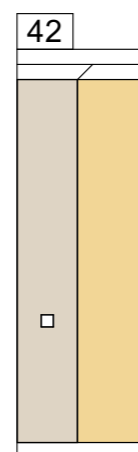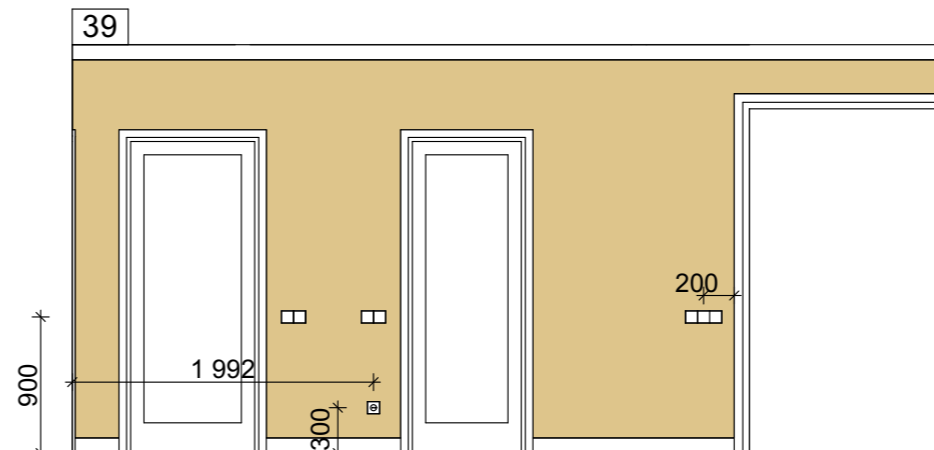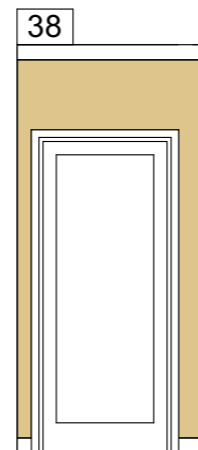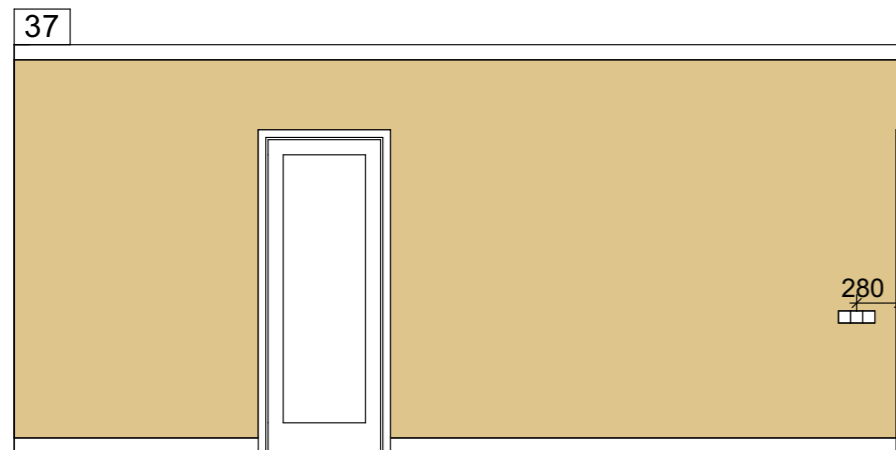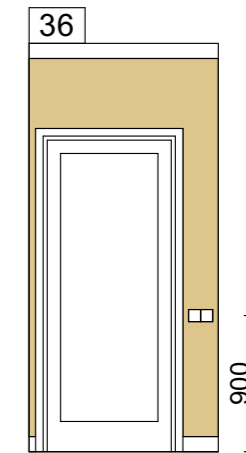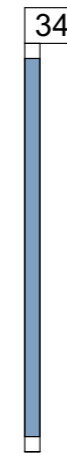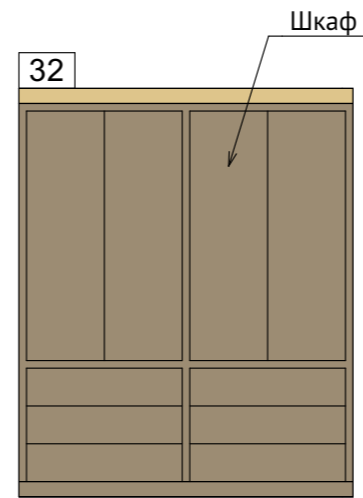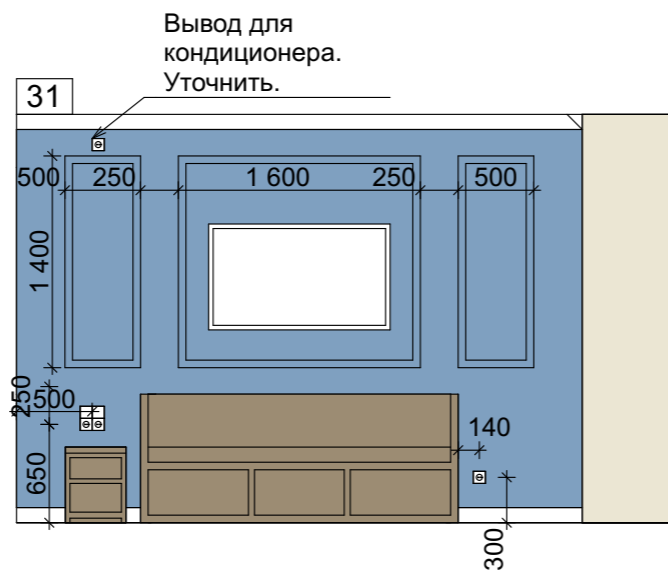

Изм.	Кол. уч.	Лист	Док.	Дата	Подпись	Пример проекта			
						Развертки стен	Стадия	Лист	Листов
							РП	17	
Заказчик						М 1:50			
Дизайнер			Павленко В.						

