


Приложение № 1  
к Договору проектирования  
№ 25 от «25» мая 2017 г.

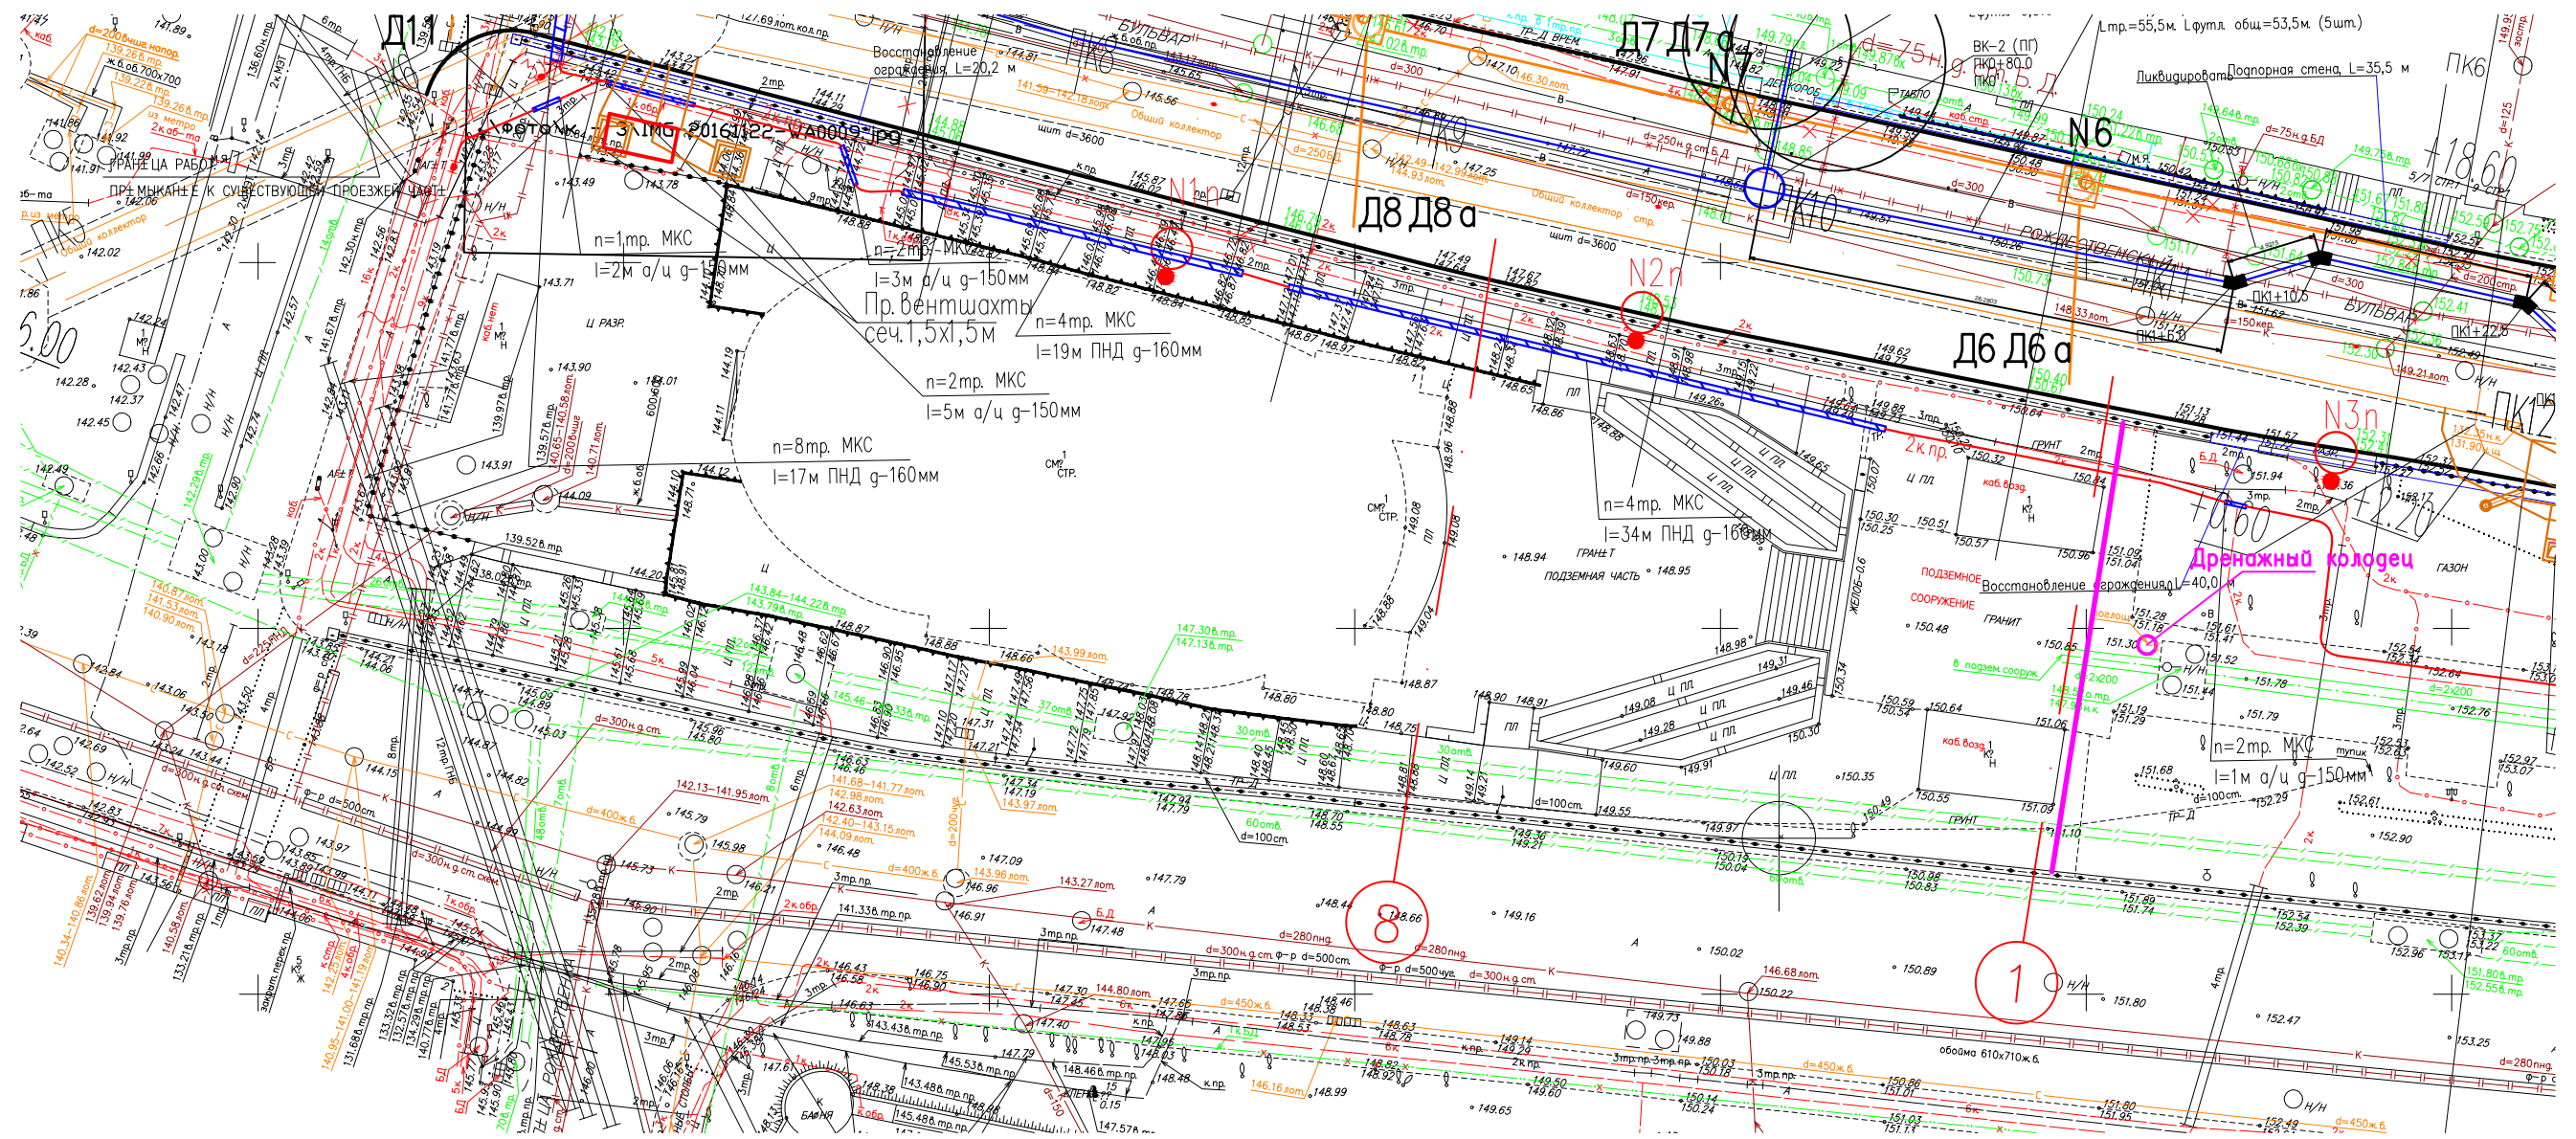

— Граница устройства системы водопонижения

○ Дренажный колодец для приема стока

23. 05. 2017 г.

Ген. директор	Карпачев П.Ю.	Заказчик: ООО "Монолит"	ТЗ		
Гл.инж.пр.					
Гл.арх.пр.		Реконструкция здания Центрального рынка по адресу: г. Москва,			
Конструктор		Техническое задание на проектирование водопонижительных работ. Приложение № 1	СТАДИЯ	ЛИСТ	ЛИСТОВ
				1	1
		Схема и границы устройства дренажной трубы.	000 ""		