


Экспликация зданий и сооружений

Номер по ген-плану	Наименование	Координаты
1	Школа на 800 мест	
2	Склад для хранения пиломатериалов	
3	Гараж	
4	Трансформаторная подстанция	
5	Ёмкость стоков	
6	Подземные пожарные резервуары 2x175 м ³	
7	Площадка мусоросборников	
8	Зона отдыха	
1а	Площадка для спортивных игр	
1б	Площадка полосы препятствий	
1в	Беговая дорожка на 50м	
1г	Площадка для прыжков в длину	
1а	Площадка для подвижных игр II-IV классов	
1б	Площадка для подвижных игр V-XI классов	
9	Насосная установка типа ЭЦВ 10-120-60	
A1	Опора освещения с консольными светодиодным светил.	
A2, A3	Прожектор для архитектурной подсветки	
A4	Светодиодный прожектор	

План сети K1, K2, Д

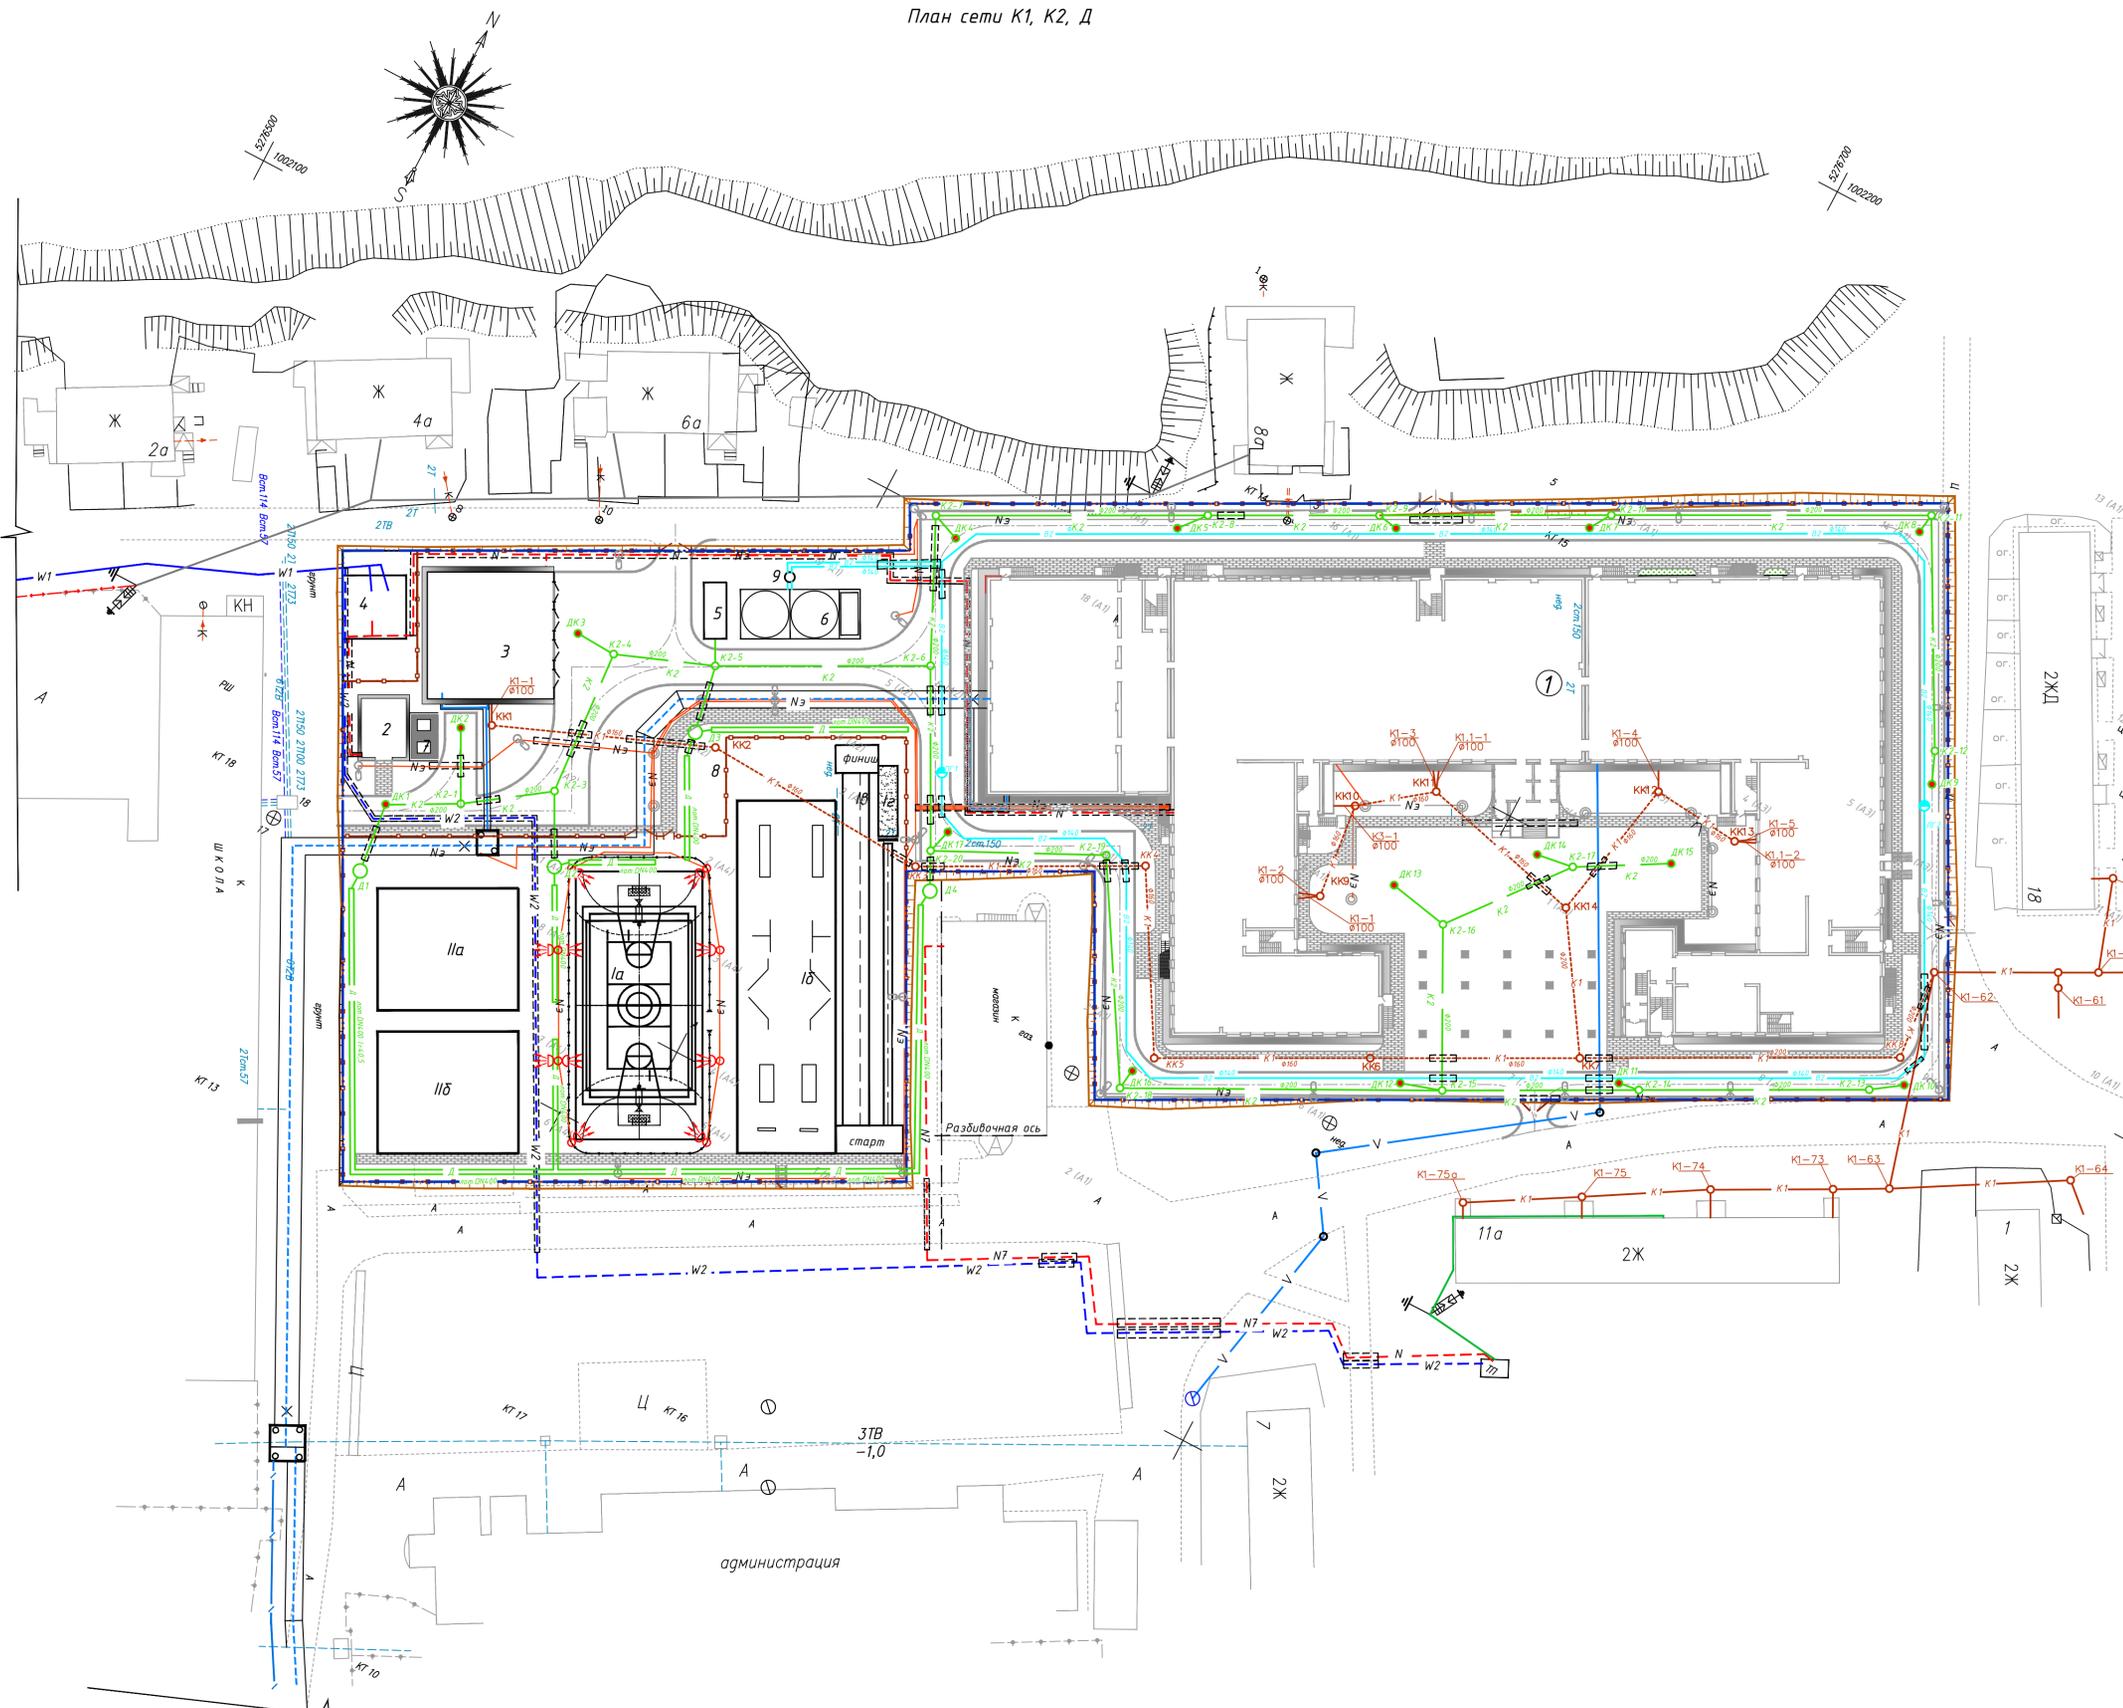

Условные обозначения:

- K1 — существующий трубопровод хозяйственно-бытовой канализации;
- - - K1 — проектируемый трубопровод хозяйственно-бытовой канализации;
- KK — проектируемый колодец хозяйственно-бытовой канализации;
- K2 — проектируемый трубопровод ливневой канализации;
- DK — проектируемый колодец ливневой канализации;
- Д — проектируемый дождеприемный колодец ливневой канализации;
- Д — проектируемая система дренажа;
- Д — проектируемый колодец дренажной системы

Примечания:

1. Система координат 1963 года
2. Система высот Балтийская
3. Проект разработан на материалах инженерных изысканий, выполненных ООО "Экозем-кадастр" в период октябрь-декабрь 2013г.

Согласовано:
 Инженер В.В. Смирнова
 Инженер О.В. Сурянцева
 Инженер Э.В. Галева
 08.15
 08.15
 08.15
 Взам. инв. №
 Подпись и дата
 Инв. № подл.

				544-13/50/Г.0.10-П/2014-01.000-ИОСЭ.З.Г.1		
				Школа на 800 мест в п. Искателей		
Изм.	Колуч.	Лист	№ док.	Подпись	Дата	Наружные сети водоотведения
Разраб.	Филлипов				08.15	
Проверил	Козлов				08.15	
Н. контр.	Докусова				08.15	План сети K1, K2, Д
ГИП	Дианова				08.15	

