



Обмерочный план

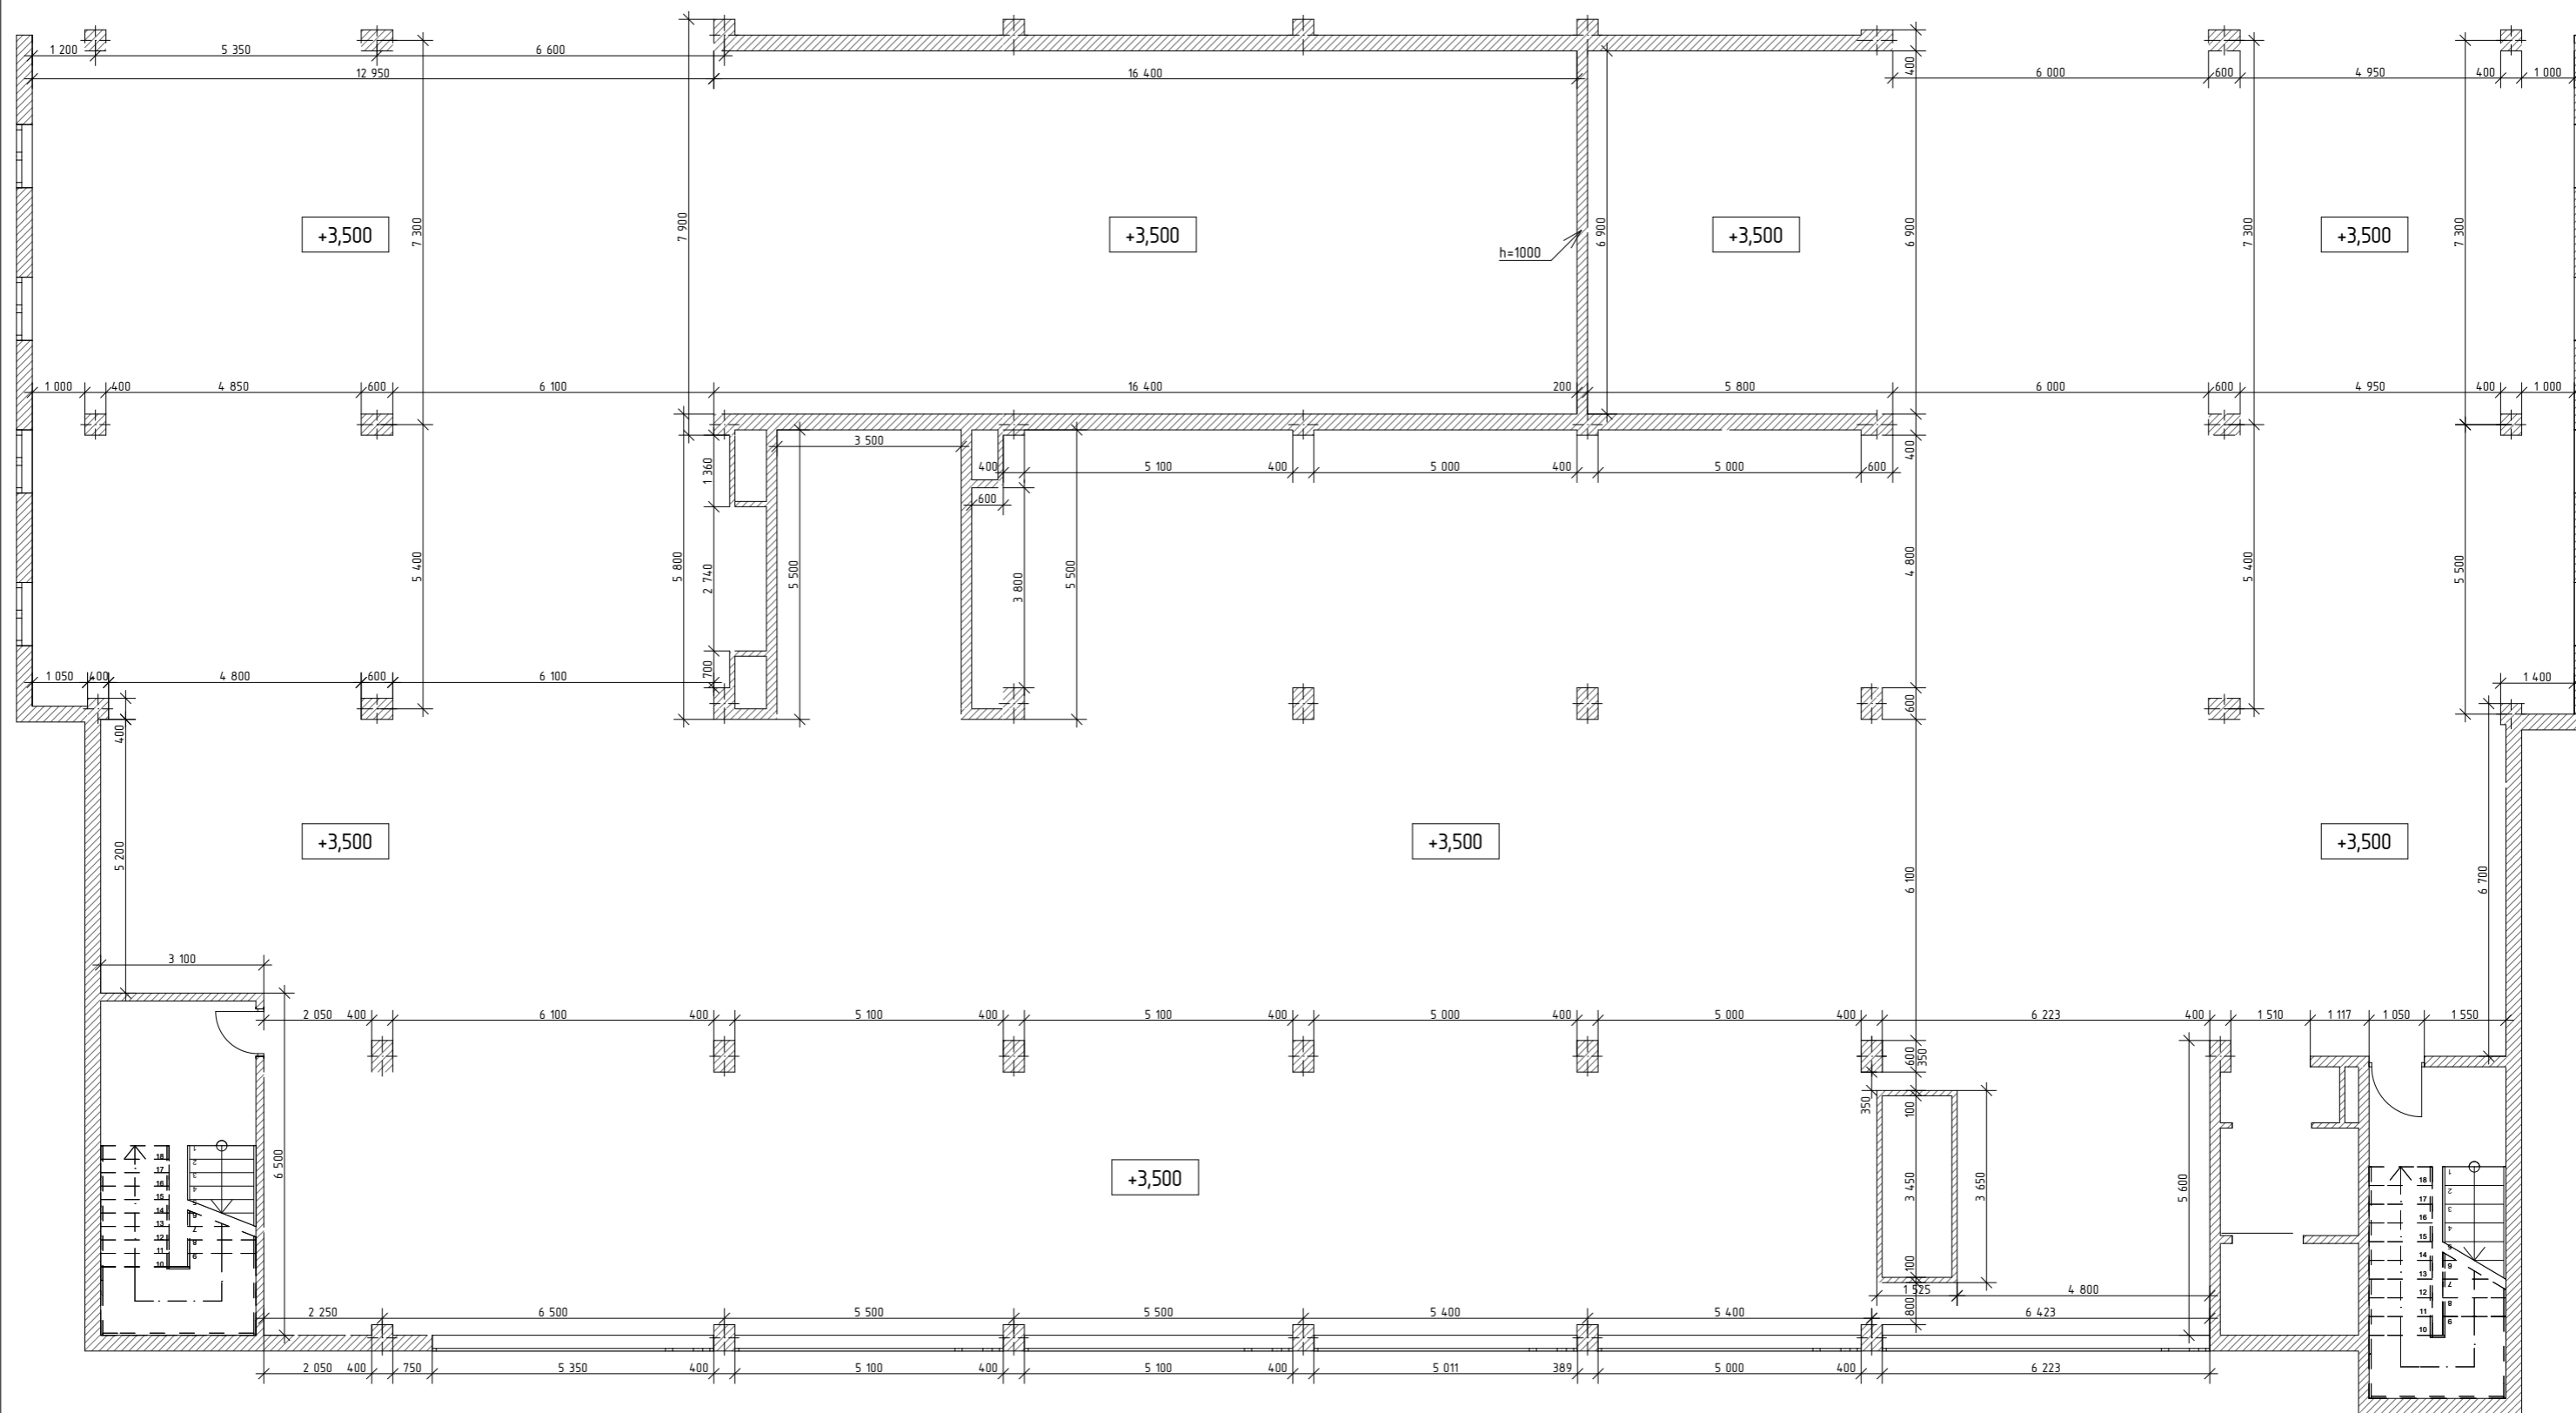


Изм.	Колуч	Лист	№Док.	Подп.	Дата				
	ГИП	Филатов Н.				Проект спортивного комплекса "Р-Фит"	Стадия	Лист	Листов
	ГАП	Юрова К.					П	1	
	НК	Юрова К.				Обмерочный план	ПРОСТО		
	Архитектор	Унгурия О.							

План возводимых перегородок

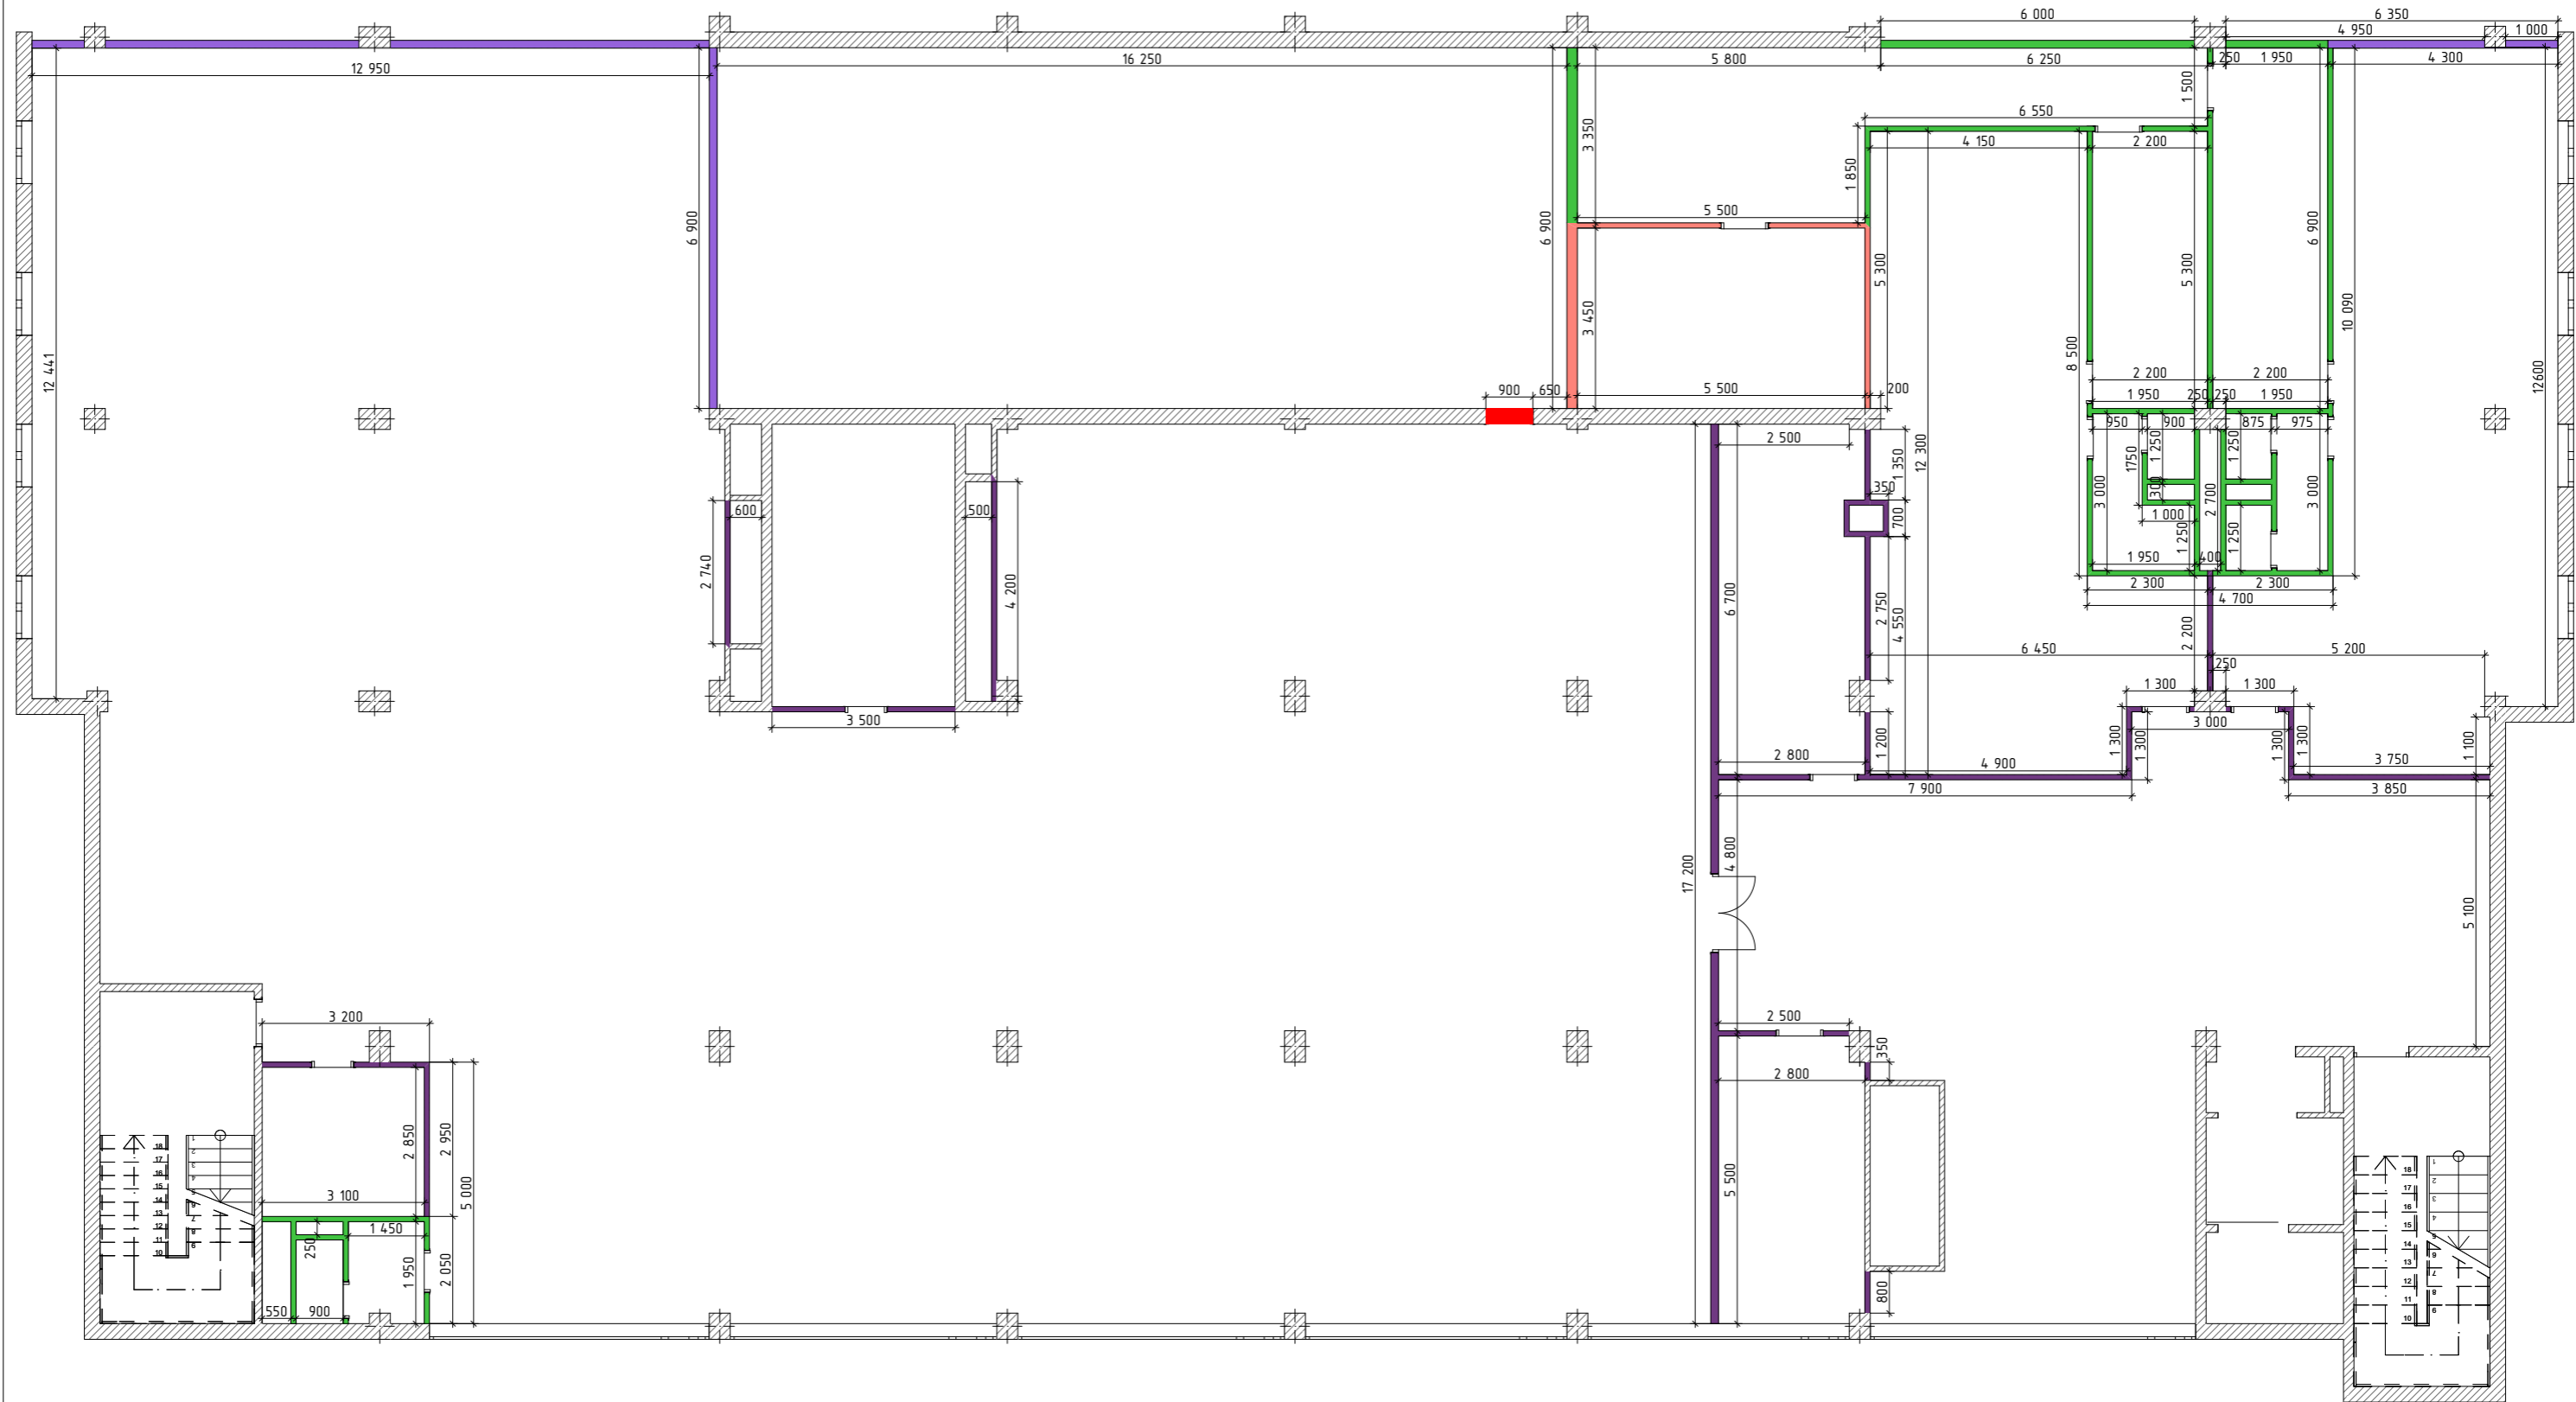

Изм.	Колуч	Лист	№Док.	Подп.	Дата				
	ГИП	Филатов Н.				Проект спортивного комплекса "Р-Фит"	Стадия	Лист	Листов
	ГАП	Юрова К.					П	3	
	НК	Юрова К.				План возводимых перегородок	ПРОСТО		
	Архитектор	Унгурян О.							

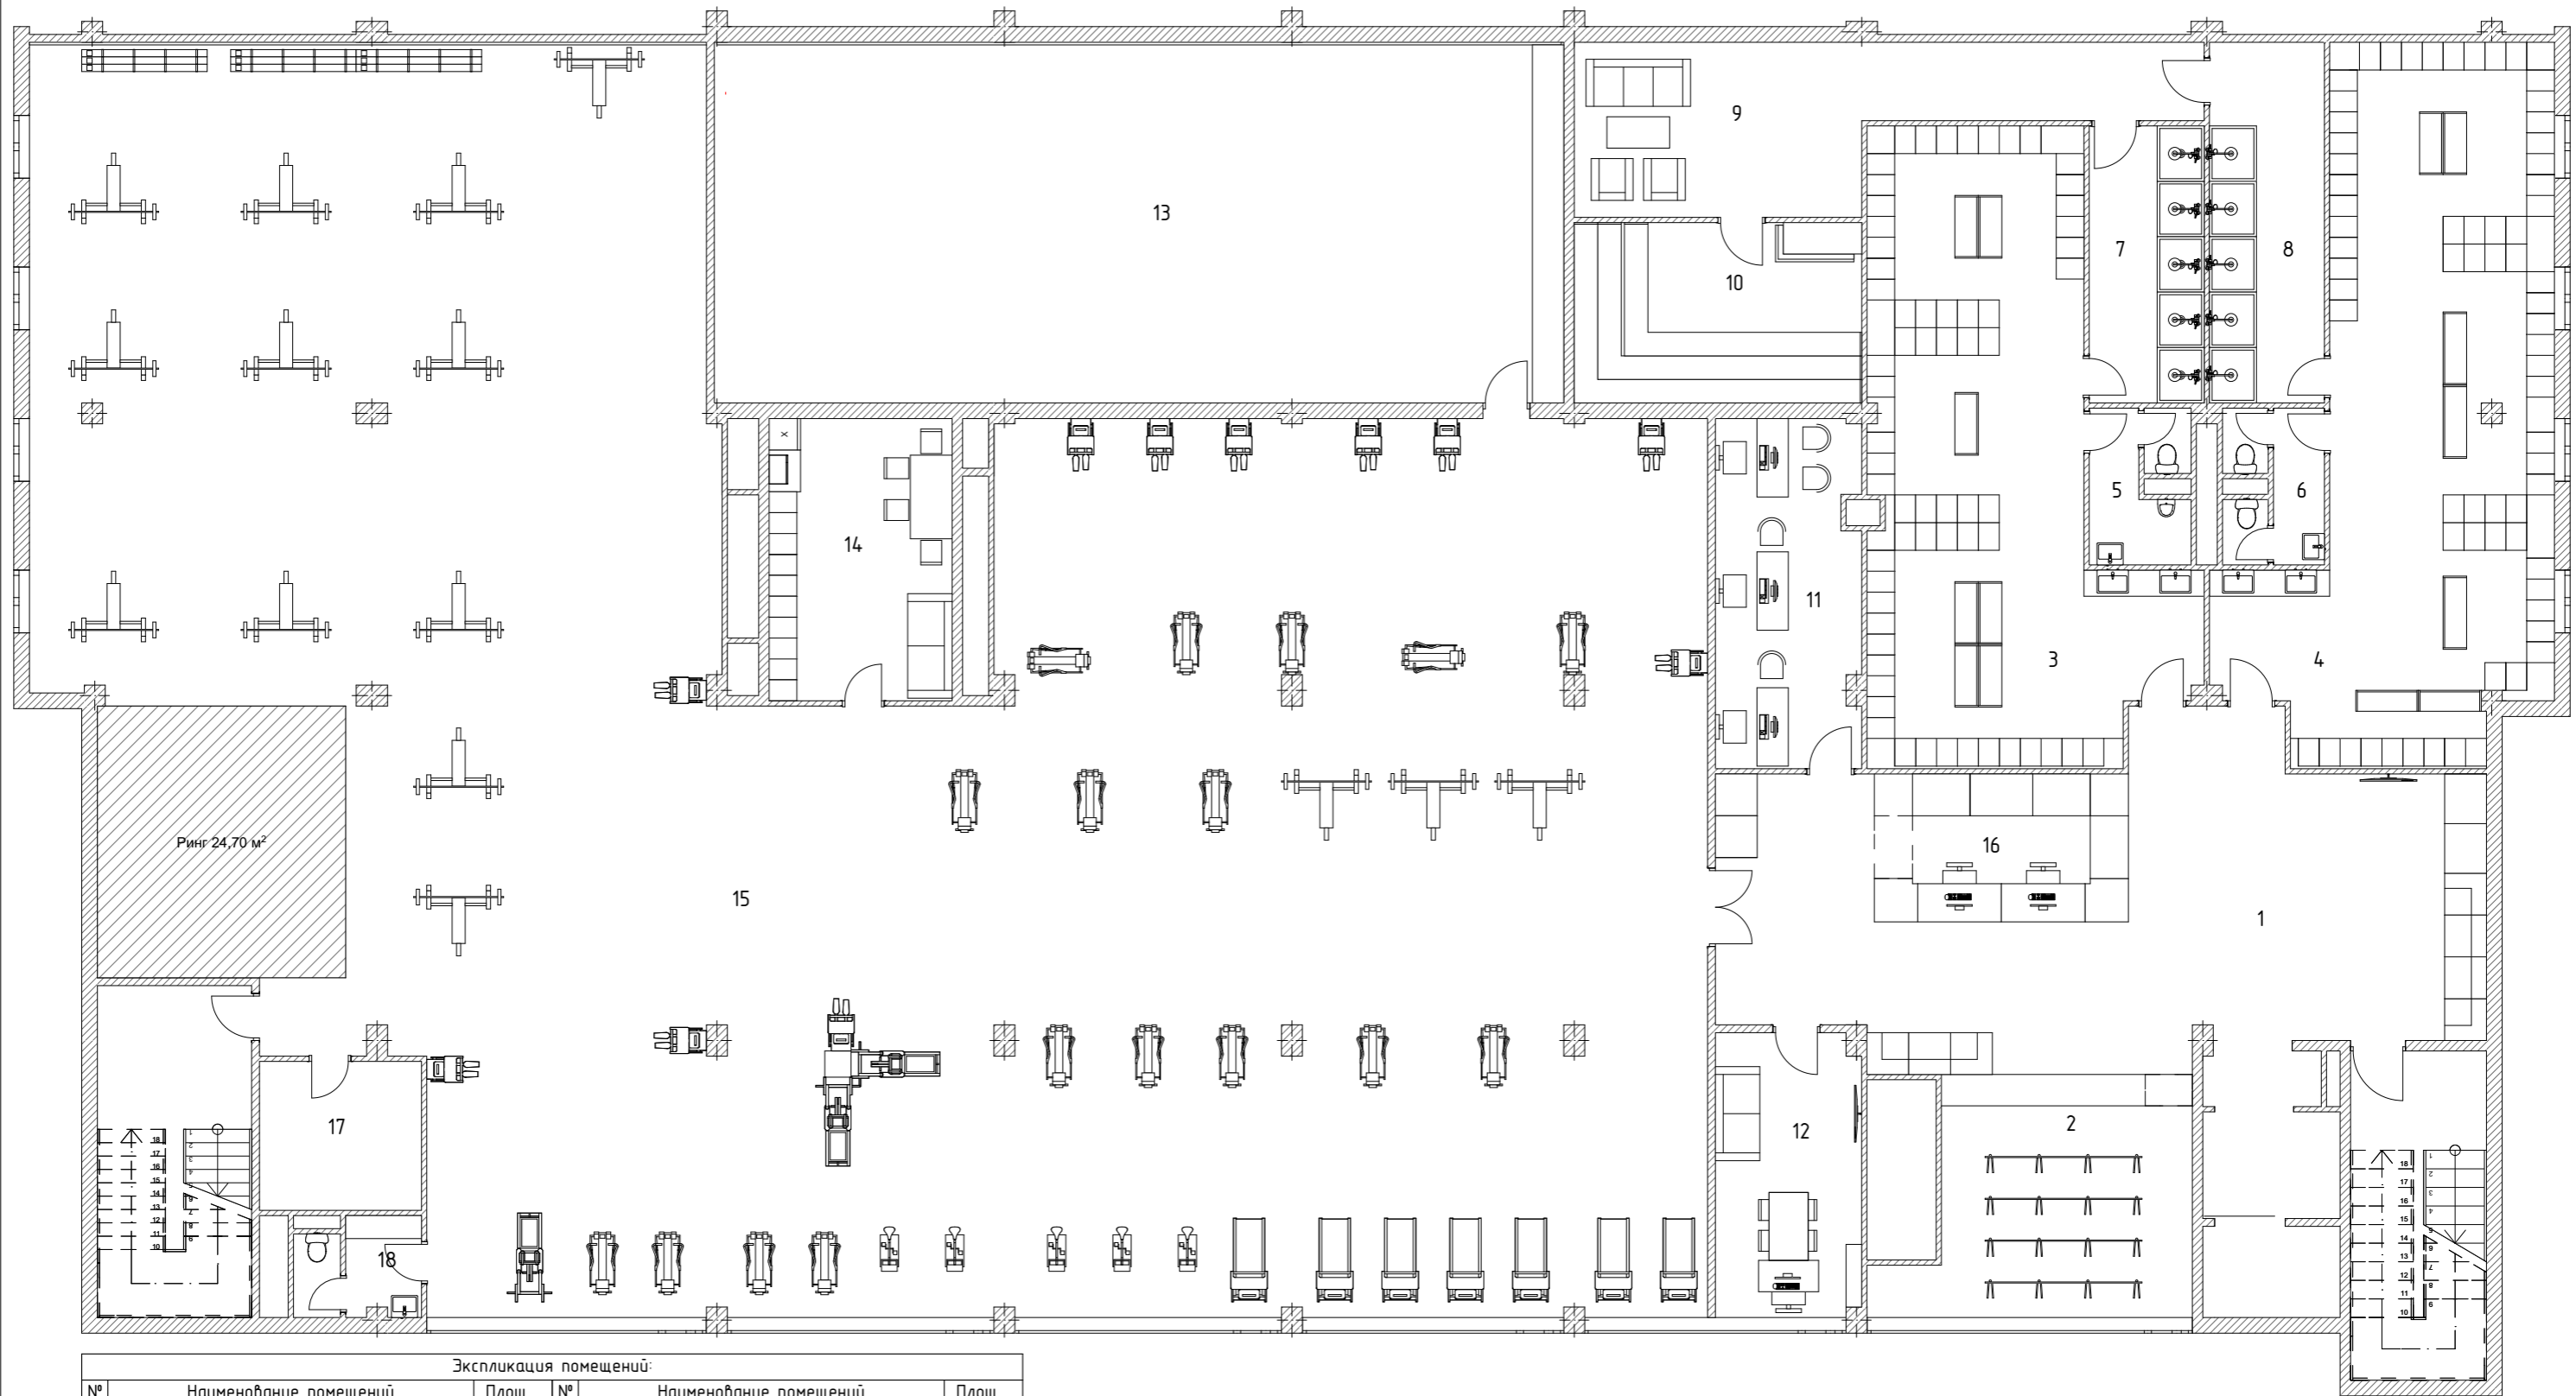

Экспликация помещений:

№	Наименование помещений	Площ.	№	Наименование помещений	Площ.
1	Входная группа	65,3 м ²	10	Сауна	19,2 м ²
2	Гардероб	24 м ²	11	Отдел продаж	18,3 м ²
3	Муж. раздевалка 130 шкафов	57,1 м ²	12	Комната управляющего	15,3 м ²
4	Жен. раздевалка 142 шкафов	66,2 м ²	13	Зал групповых тренировок	111,3 м ²
5	С/У мужской	5,8 м ²	14	Тренажерный зал	561,3 м ²
6	С/У женский	5,4 м ²	15	Тренерская	18,7 м ²
7	Душевая мужская	11,1 м ²	16	Ресепшен	13,7 м ²
8	Душевая женская	14,5 м ²	17	Техническое помещение	8,5 м ²
9	Комната отдыха	29,3 м ²	18	Технический санузел	4,7 м ²

Изм.	Колуч	Лист	№Док.	Подп.	Дата	Проект спортивного комплекса "Р-Фит"	Стадия	Лист	Листов
	ГИП	Филатов Н.					П	4	ПРОСТО
	ГАП	Юрова К.							
	НК	Юрова К.				План с расстановкой мебели	ПРОСТО		
	Архитектор	Унгуриян О.							