


План подвала на отм. -2,650.

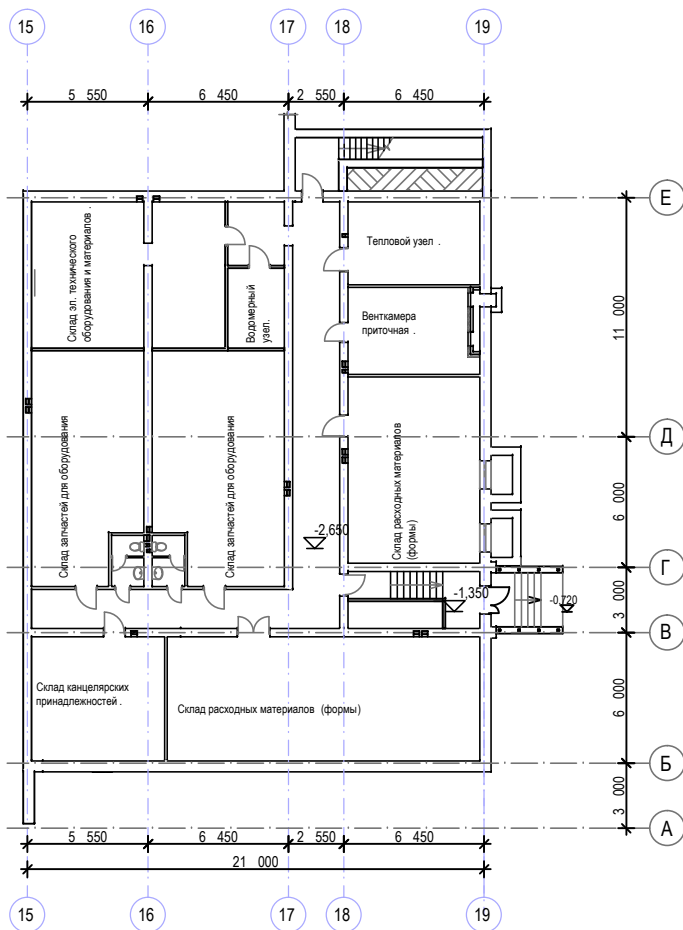

|                |             |
|----------------|-------------|
| СОПЛАСОВАНО :  |             |
| Имя, N подл.   | Ваше имя, N |
| Подпись и дата |             |

|          |       |            |        |         |  |                                   |      |        |
|----------|-------|------------|--------|---------|--|-----------------------------------|------|--------|
|          |       |            |        |         | ГП 20111012/1793/24 - АР.1   |                                   |      |        |
|          |       |            |        |         | ООО "Одинцовская кондитерская фабрика "                                |                                   |      |        |
|          |       |            |        |         | по адресу д. Малые Вяземы Одинцовского р-на Московской области.        |                                   |      |        |
| Изм.     | № уч. | Лист       | № док. | Подпись | Основной корпус кондитерской фабрики<br>(по состоянию на 01.11.2011г.) | Стадия                            | Лист | Листов |
| Директор |       | Белов      |        |         |  |                                   | 2    |        |
| ГИП      |       | Удовиченко |        |         |  |                                   |      |        |
| Исполнит |       | Ивлева     |        |         |  |                                   |      |        |
|          |       |            |        |         | План подвала на отм. -2,650.   | ОАО "Гражданпроект"<br>г. Коломна |      |        |