


Граница наружной стены
здания "Склад"

План на отм. 0,000

Граница наружной стены
здания "АБК"

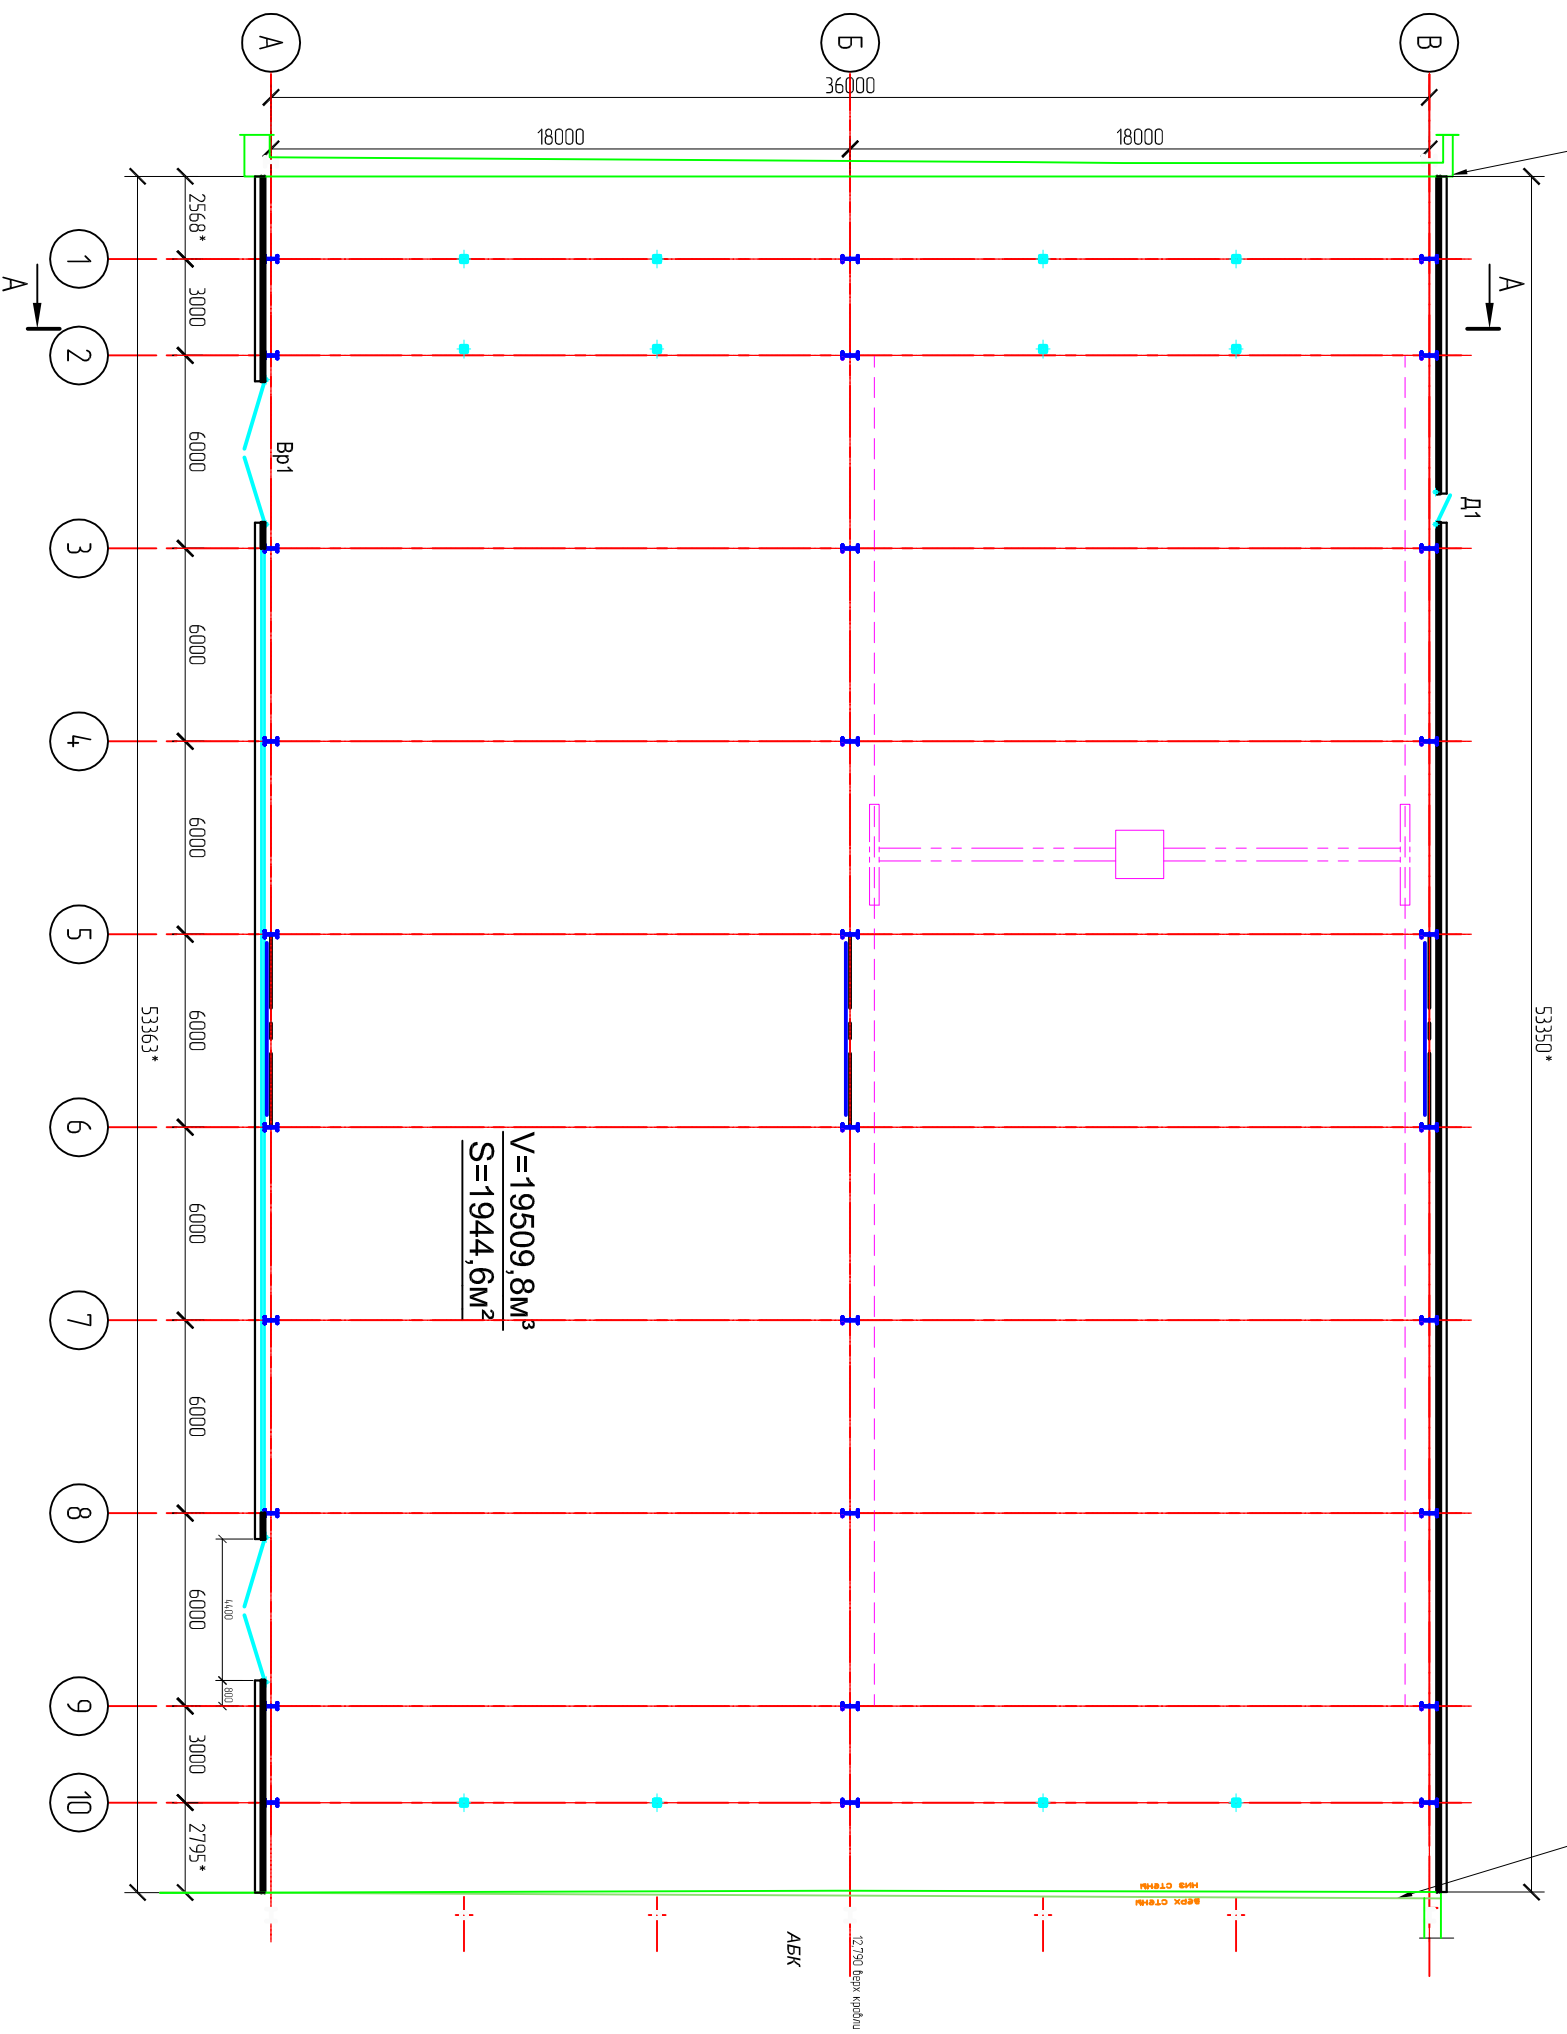

Созлано в AutoCAD