


Экспликация помещений

Номер помещения	Наименование	Площадь, м²
1	Крестильный храм	136,1
2	Лестничная клетка №1	12,9
3	Тамбур	8,6
4	Тамбур	4,2
5	Солея	27,8
6	Ризница	10,2
7	Алтарь	24,6
8	Пономарка	10,2
9	Вестибюль	27,9
10	Помещение уборочного персонала	8,4
11	Узел ввода ВК	21,4
12	Гардеробная	16,4
13	Узел ввода ТС	10,6
14	Подсобное помещение	37,3
15	Подсобное помещение	6,1
16	Электрощитовая	8,8
Итого		371,5

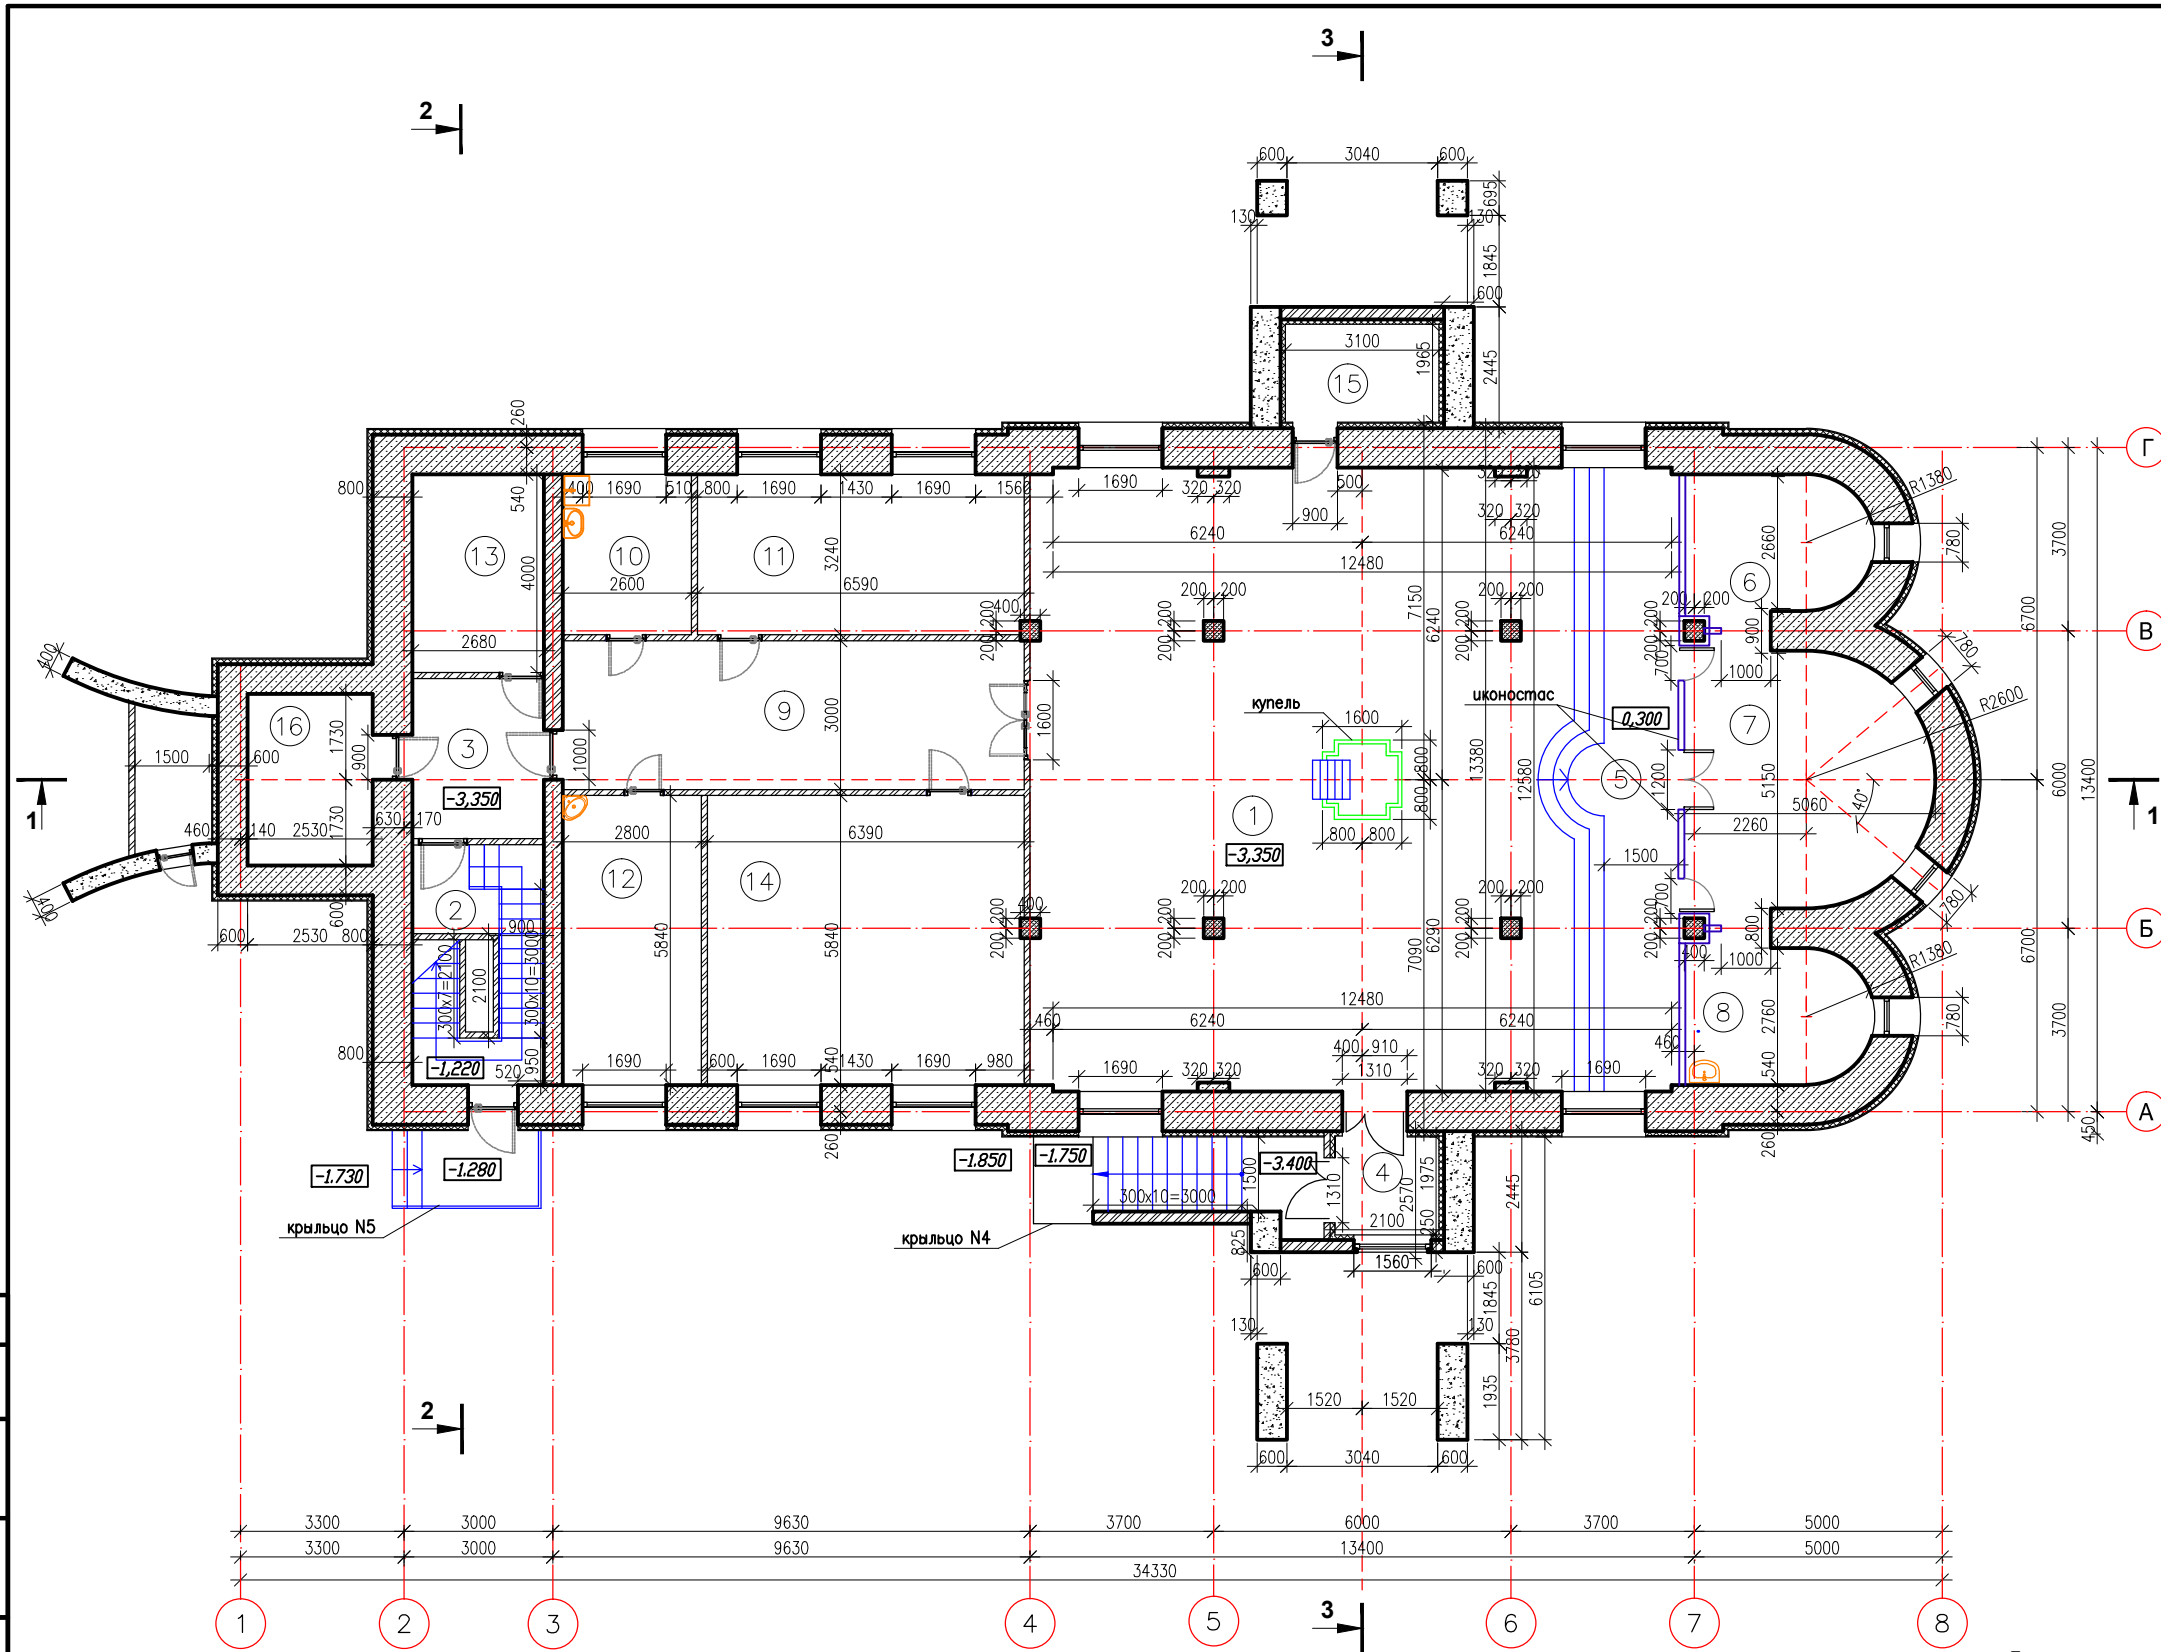

- Условные обозначения:
- Блоки ФБС
  - Монолитный железобетон
  - Кирпич керамический
  - Легкая перегородка из ГКЛ
  - Утеплитель
  - Отметка чистого пола
  - Шахта


Примечание:  
1. За отметку 0,000 здания принята отметка земли 186,55.

Инв. № подл. Подпись и дата Взам. инв. №

1503-1-П-АР.ГЧ					
Храмовый комплекс Русской православной церкви по адресу: г. Москва, ул. Каховка, вл. 13, корп. 9					
Изм.	Кол.ч.	Лист	№ док.	Подпись	Дата
Разработал	Цеопа	07.16			
ГИП	Рассказов	07.16			
ГАП	Цеопа			<i>Цеопа</i>	
Н.контроль	Рассказова	07.16		<i>Рассказова</i>	
Утвердил	Рассказов	07.16		<i>Рассказов</i>	
Храм священномученика Вениамина, митрополита Петроградского, в Зюзино г. Москвы				Стадия	Лист
				П	10
План цокольно-подвального этажа на отм. -3,300				Листов	20
				\\Логотип VSP_штамп_s.jpg	

Экспликация помещений

Номер помещения	Наименование	Площадь м <sup>2</sup>
1	Тамбур главного входа (притвор)	13,3
2	Лестничная клетка №1	10,4
3	Молельный зал	250,6
4	Киоск	7,8
5	Солея	27,4
6	Жертвенник	9,8
7	Алтарь	24,0
8	Пономарка	9,8
	Итого	353,1

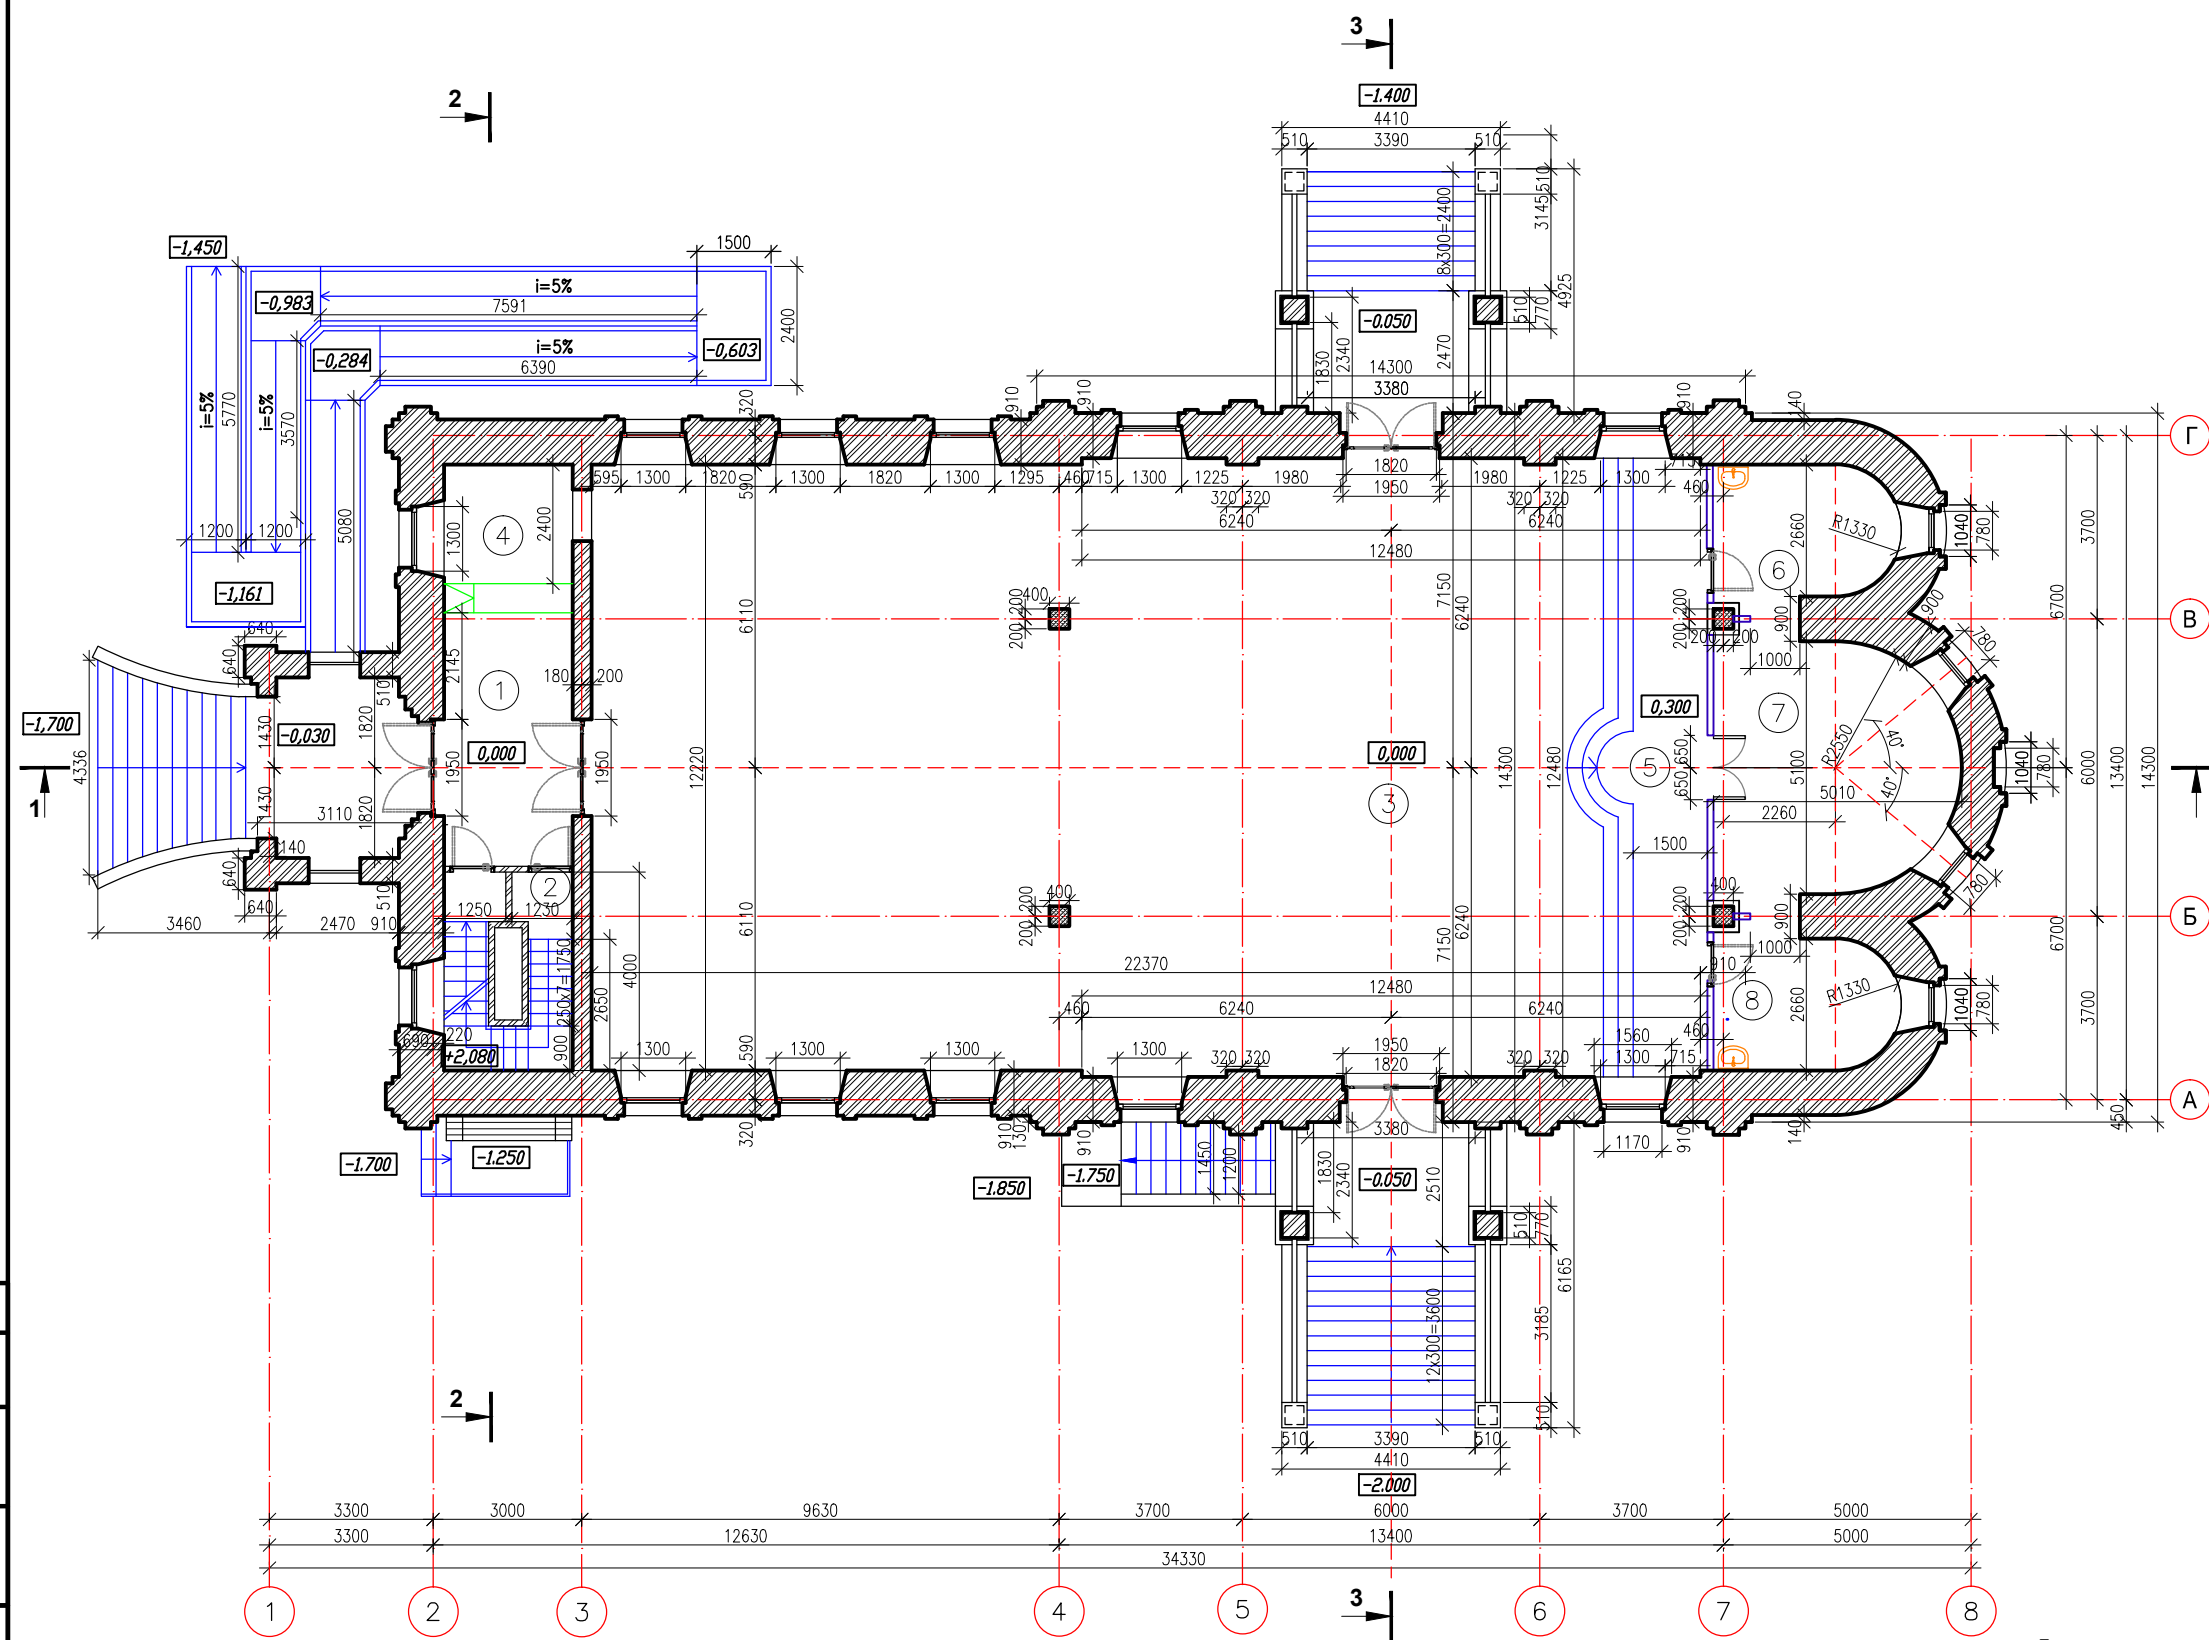


- Условные обозначения:
- Блоки ФБС
  - Монолитный железобетон
  - Кирпич керамический
  - Легкая перегородка из ГКЛ
  - Утеплитель
  - Отметка чистого пола
  - Шахта

Примечание:  
1. За отметку 0,000 здания принята отметка земли 186,55.

Инв. № подл. Подпись и дата Взам. инв. №

1503-1-П-АР.ГЧ					
Храмовый комплекс Русской православной церкви по адресу: г. Москва, ул. Каховка, вл. 13, корп. 9					
Изм.	Кол.ч.	Лист	№ док.	Подпись	Дата
Разработал	Цеопа	07.16			
ГИП	Рассказов	07.16			
ГАП	Цеопа				
Храм священномученика Вениамина, митрополита Петроградского, в Зюзино г. Москвы			Стадия	Лист	Листов
			П	10	20
Н.контроль			Рассказова	07.16	
Утвердил			Рассказов	07.16	
План на отм. 0,000			\Логотип VSP_штамп_s.jpg		

Изд. № пог. Подпись и дата Взам инв. №

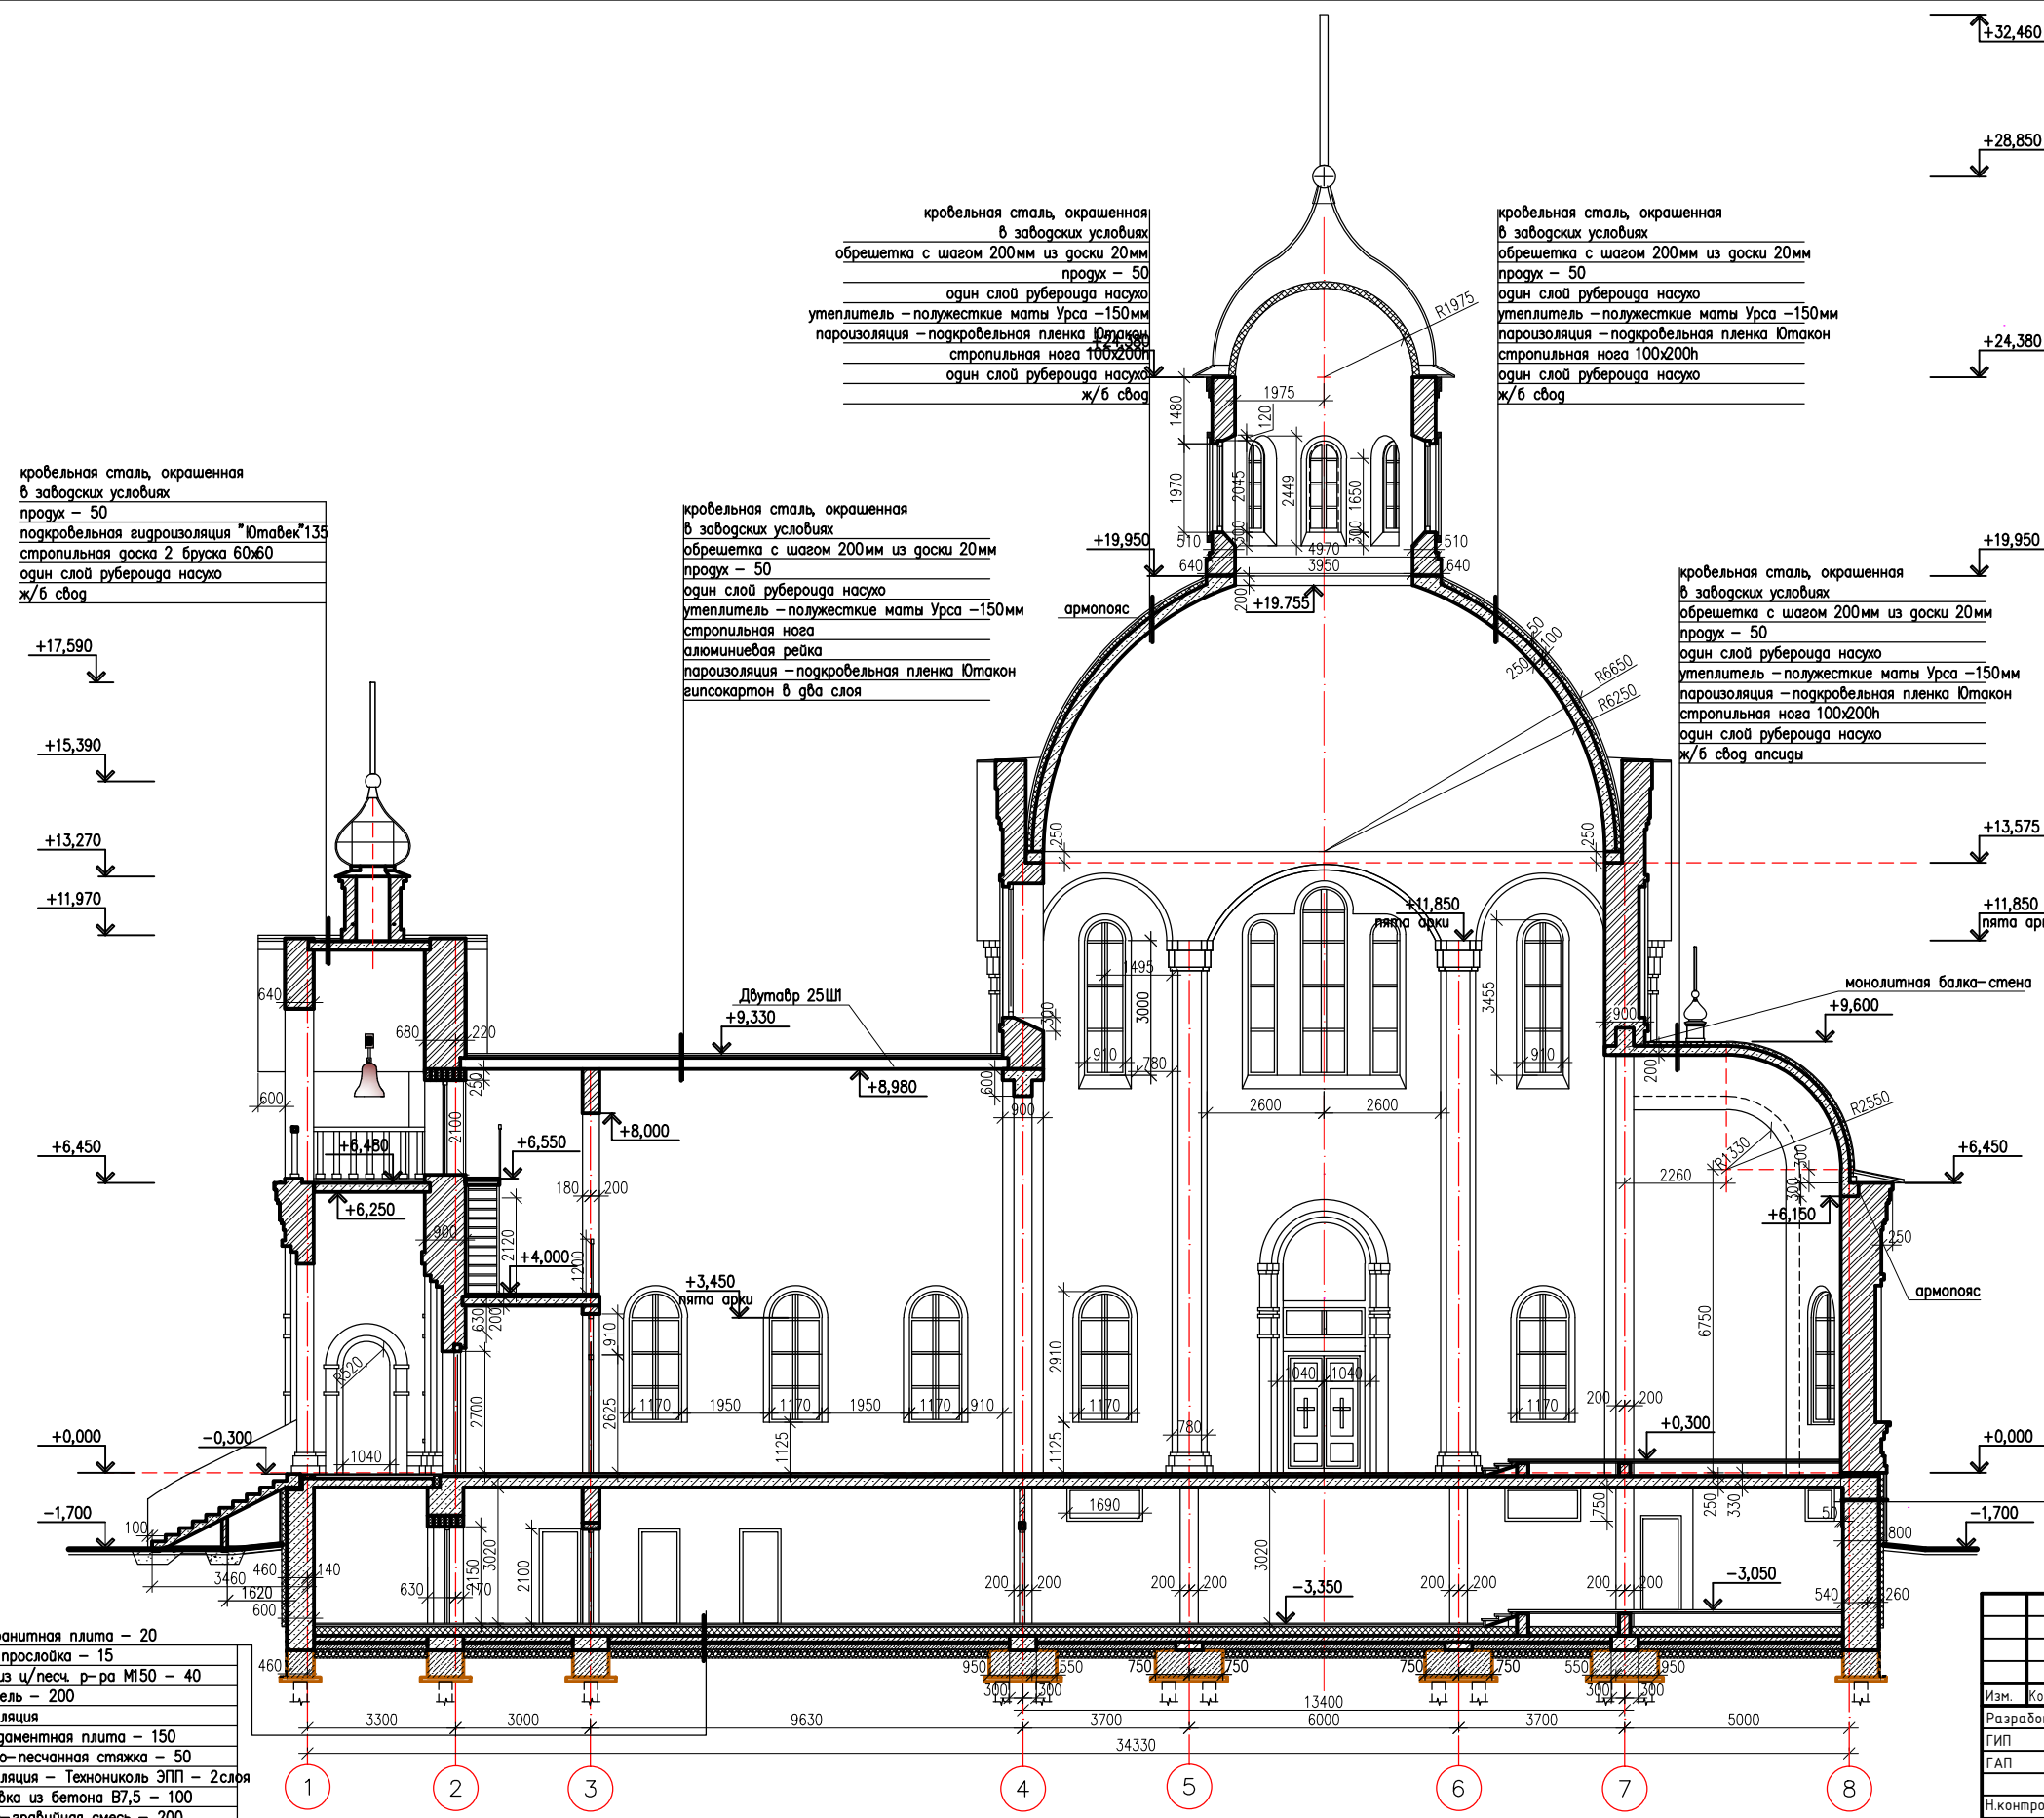

кровельная сталь, окрашенная в заводских условиях  
 продух - 50  
 подкровельная гидроизоляция "Ютабек" 135  
 стропильная доска 2 бруска 60x60  
 один слой рубероида насухо  
 ж/б свод

кровельная сталь, окрашенная в заводских условиях  
 обрешетка с шагом 200мм из доски 20мм  
 продух - 50  
 один слой рубероида насухо  
 утеплитель - полужесткие маты Урса -150мм  
 стропильная нога  
 алюминиевая рейка  
 пароизоляция - подкровельная пленка Ютакон  
 гипсокартон в два слоя

кровельная сталь, окрашенная в заводских условиях  
 обрешетка с шагом 200мм из доски 20мм  
 продух - 50  
 один слой рубероида насухо  
 утеплитель - полужесткие маты Урса -150мм  
 пароизоляция - подкровельная пленка Ютакон  
 стропильная нога 100x200h  
 один слой рубероида насухо  
 ж/б свод

кровельная сталь, окрашенная в заводских условиях  
 обрешетка с шагом 200мм из доски 20мм  
 продух - 50  
 один слой рубероида насухо  
 утеплитель - полужесткие маты Урса -150мм  
 пароизоляция - подкровельная пленка Ютакон  
 стропильная нога 100x200h  
 один слой рубероида насухо  
 ж/б свод апсиды

керамогранитная плита - 20  
 клеевая прослойка - 15  
 стяжка из ц/песч р-ра М150 - 40  
 утеплитель - 200  
 гидроизоляция  
 ж/б фундаментная плита - 150  
 цементно-песчанная стяжка - 50  
 гидроизоляция - Технониколь ЭПП - 2 слоя  
 подготовка из бетона В7,5 - 100  
 песчано-гравийная смесь - 200

Примечание:  
 1. За отметку 0,000 здания принята абсолютная отметка земли 186,55.

- монолитная ж/б стена
- битумный праймер
- гидроизоляция - Технониколь ЭПП - 2 слоя
- профильная мембрана "Plaster"
- Экструзионный пенополистирол

1503-1-П-АР.ГЧ				
Храмовый комплекс Русской православной церкви по адресу: г. Москва, ул. Каховка, вл. 13, корп. 9				
Изм.	Кол.ч	Лист	№ док	Подпись
Разработал	Цеопа			07.16
ГИП	Рассказов			07.16
ГАП	Цеопа			07.16
Н.контроль	Рассказова			07.16
Утвердил	Рассказов			07.16
Храм священномученика Вениамина, митрополита Петроградского, в Зюзино г. Москвы			Стация	Лист
Разрез 1-1			П	11
			Листов	20
\Логотип_VSP_штмп_s.jpg				