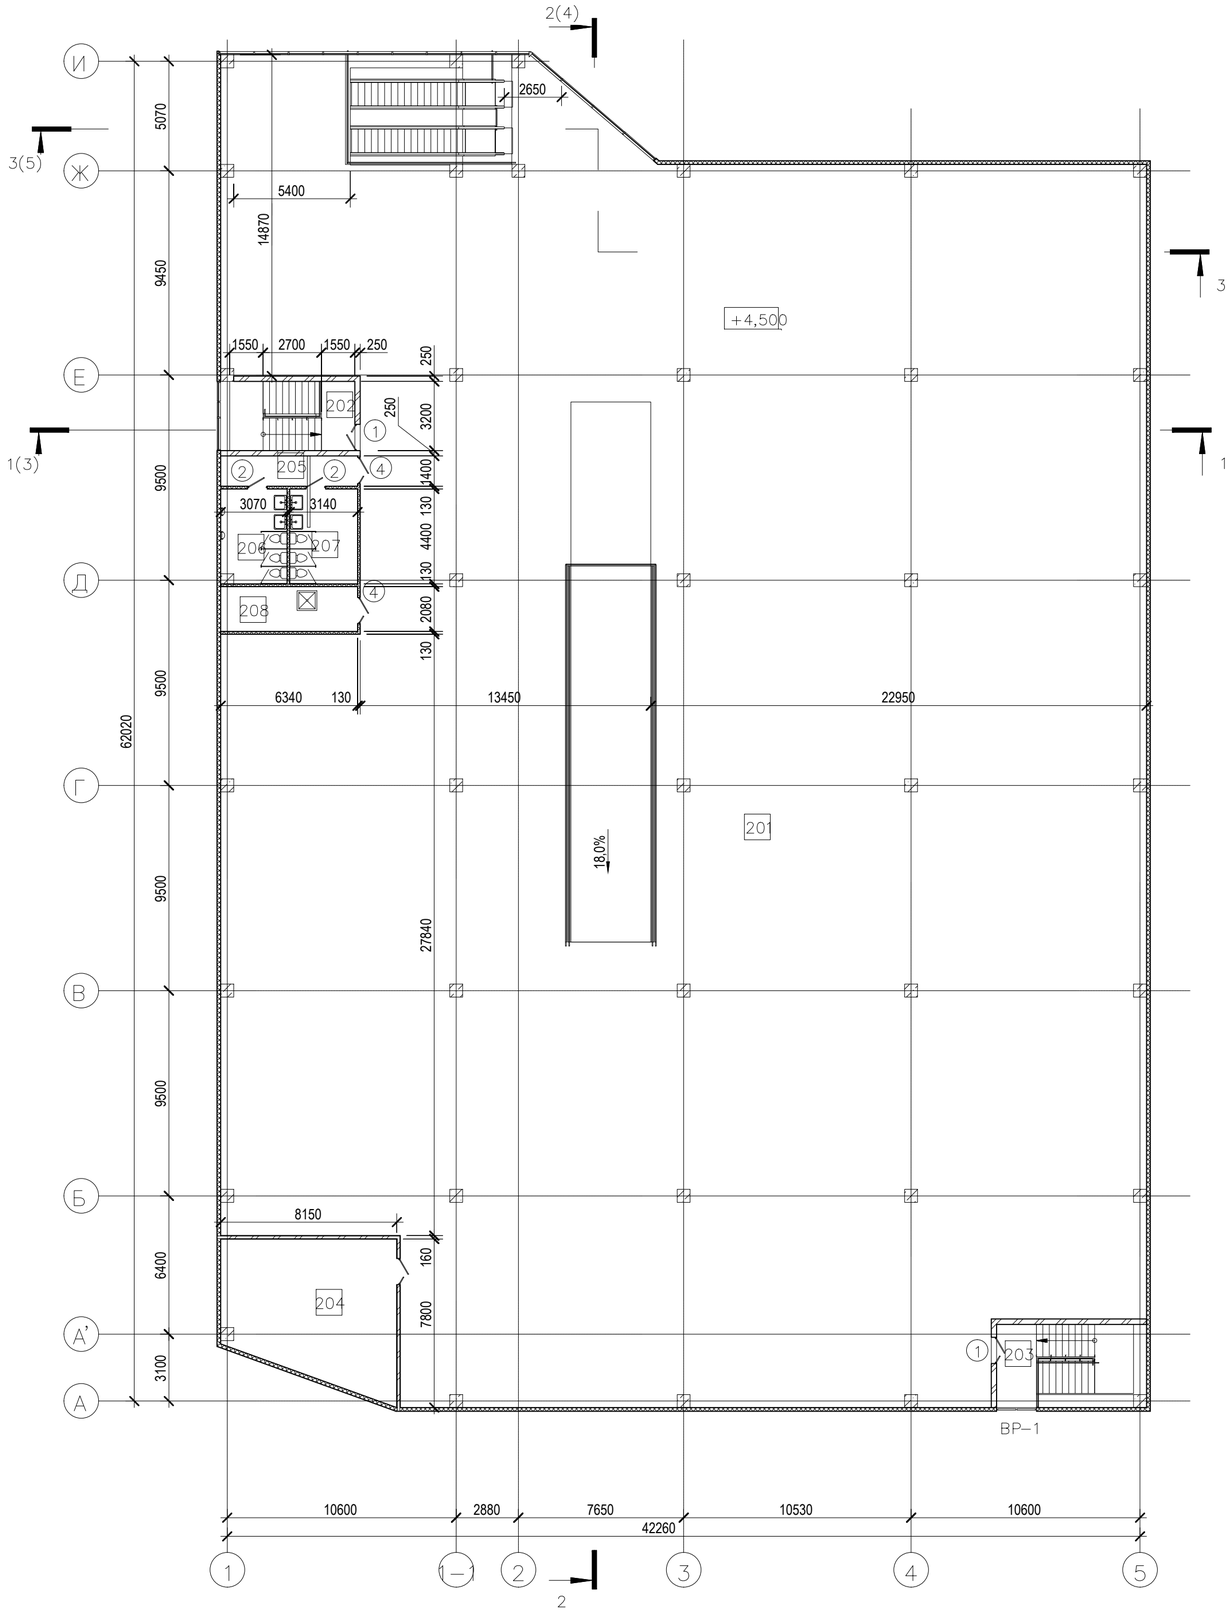

Экспликация помещений			
№ пом	Наименование	Площадь, м²	Кат. помещения
201	Стоянка	2330,46	
202	ЛК	4,96	
203	ЛК	7,08	
204	Венткамера	51,19	
205	Коридор	8,87	
206	Сан. узел	13,22	
207	Сан. узел	13,82	
208	КУИ	13,15	

Согласовано

Взам. инв. №

Подп. и дата

Инв. № подл.

						– АР
						Автостоянка
Изм.	Кол. уч.	Лист	№ док.	Подпись	Дата	
Разработал					07.17.	Автостоянка
Проверил					07.17.	
Н.					07.17.	План 2 этажа
контр.						

Стадия	Лист	Листов
Э	2	

Копировал

Формат

Уровень