

**Условные обозначения**

- розетка 220 В
- розетка 220W с крышковой влагостойкой
- розетка телевизионная
- розетка интернет
- электровывод под оборудование
- аудио розетка
- аудио вывод под акустику

Электрощиток ЕЩ-1  
Новослой 350x680 мм, низ  
на отм. +1,100 от ч.п.

**Примечания:**

1. Высоту электровыводов под кухонное оборудование согласовать с кухней (после заказа).
2. Расстояние от центра розетки до дверного проема 200 мм. Все розетки находятся на высоте 200 мм от уровня пола, кроме тех, на которых указана высота.
3. Привязки даны без учета штукатурки и отделки.

Н=100  
стиральная  
машинка

Н=1100  
кофемашинка

Вывод в полу для  
посудомоечной  
машинки

Аудио вывод  
для акустики под  
перекрытием

Аудио вывод  
для сабвуфера под  
перекрытием

Аудио вывод  
для акустики под  
перекрытием

Вывод в полу для  
розеток в столешнице  
БЛОК Flip Top


Вывод под электрощиток  
Н=3000

Вывод под электрощиток  
Н=3000

Контакты  
Шорф Артур Ефимович тел.: (067) 848 05 04  
Зверев Артём Дмитриевич тел.: (068) 830 36 75  
www.yodergen.com

Проект интерьера	Стдия	Лист	Листов
План размещения электрических розеток и выводов, аудио розеток и выводов М 1:40	архитектурно-дизайнерская студия "Yodergen"	7	

# План размещения светильников М 1:40

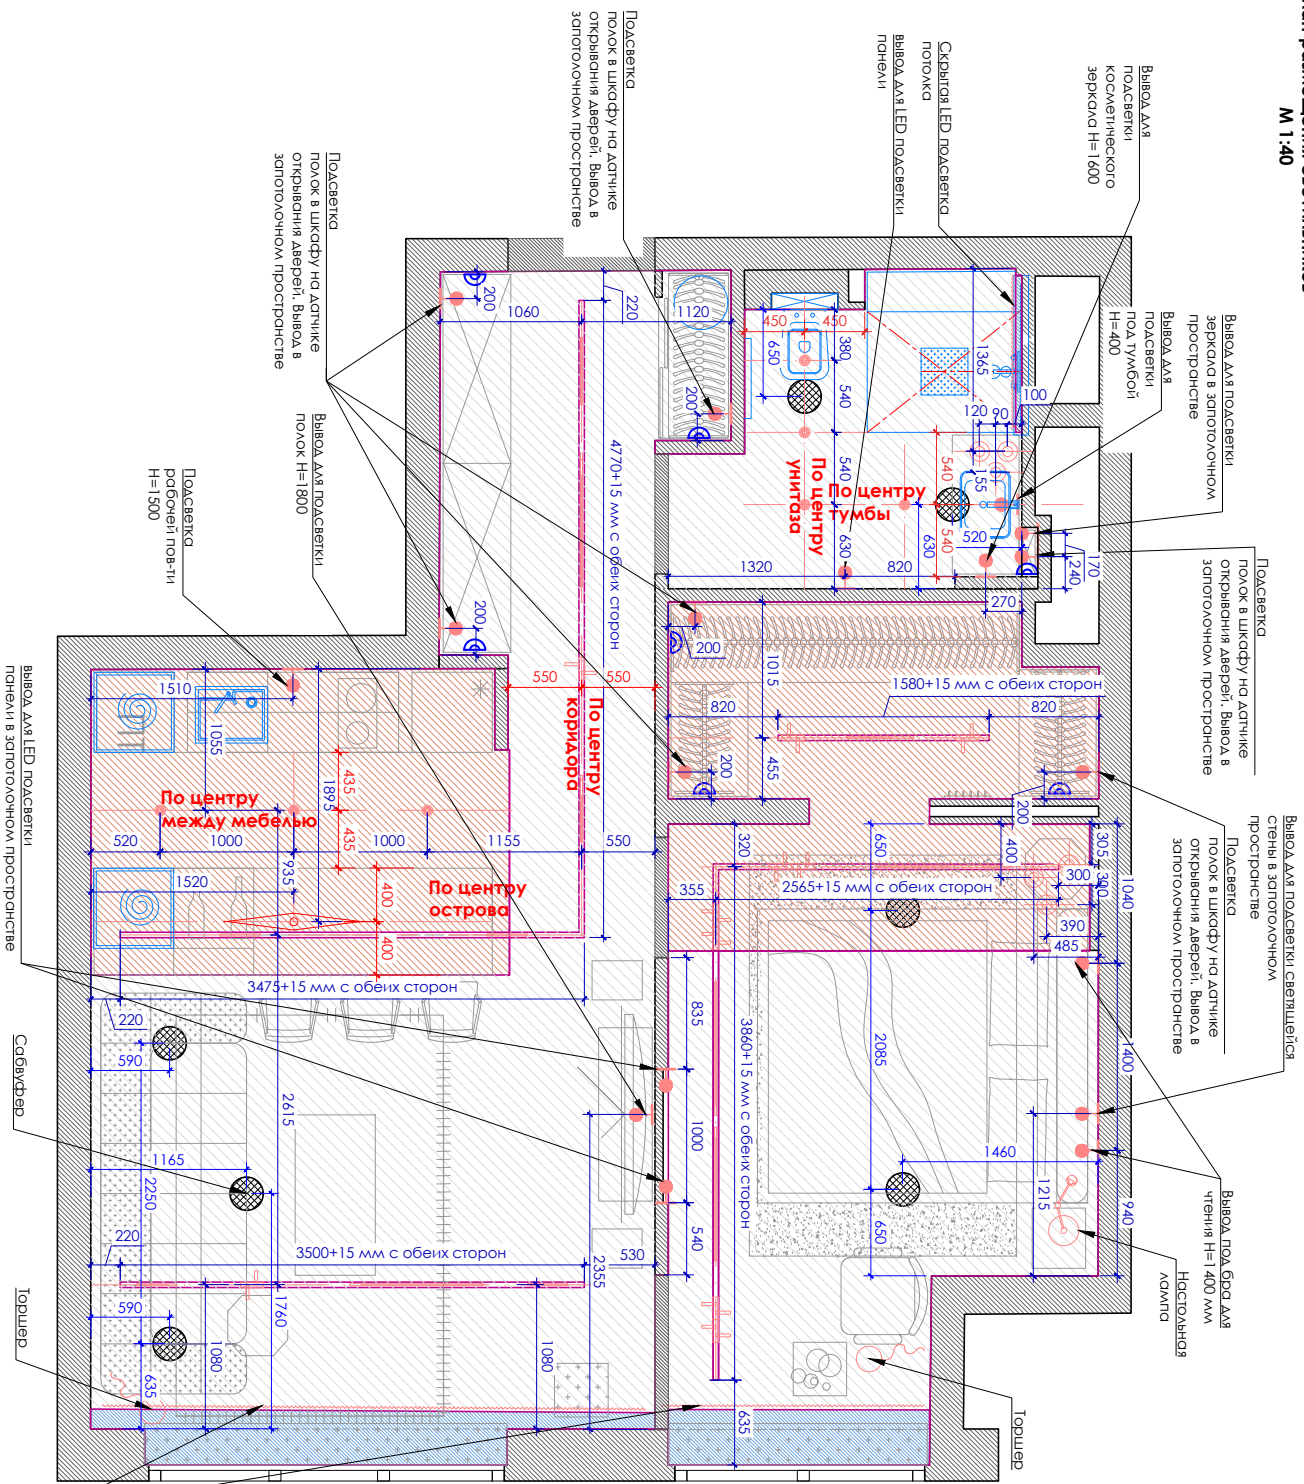


## Условные обозначения

- Светильник-подвес
- Трек-профиль **Daylight SP16 - PROFILE 397 16 00 +LD115 - PROFILE 50 CM**  
Трек-профиль **Daylight SP16 - PROFILE 397 16 00 +LD115 - PROFILE 100 CM**  
Трек-профиль **Daylight SP16 - PROFILE 397 16 00 +SP116 - MICROSPY L=170 MM**
- Точечный светильник встроенный **Delta Light CIRCLE LED 92740415 224 923 W**
- Полосовка
- Торшер
- Настольная лампа
- Скрытая LED подсветка
- Светильник-подвес
- Арауколонка
- Скрытая LED подсветка шторы

- Примечания:**
1. Все привязки светильников даны без учета штукатурки от стен.
  2. В шкафах предусмотреть выходы для подсветки полок. Подсветку выполнять на датчике открывания дверей!

Контакты		Проект интерьера	
Шорф Артур Ефимович	тел.: (067) 848 05 04	Склад	Лист
Зверев Артём Дмитриевич	тел.: (068) 830 36 75	ДП	8
www.yoderlamp.com		Формат А3	
		Сделана в студии "Обелев"	

# План размещения выключателей М 1:40

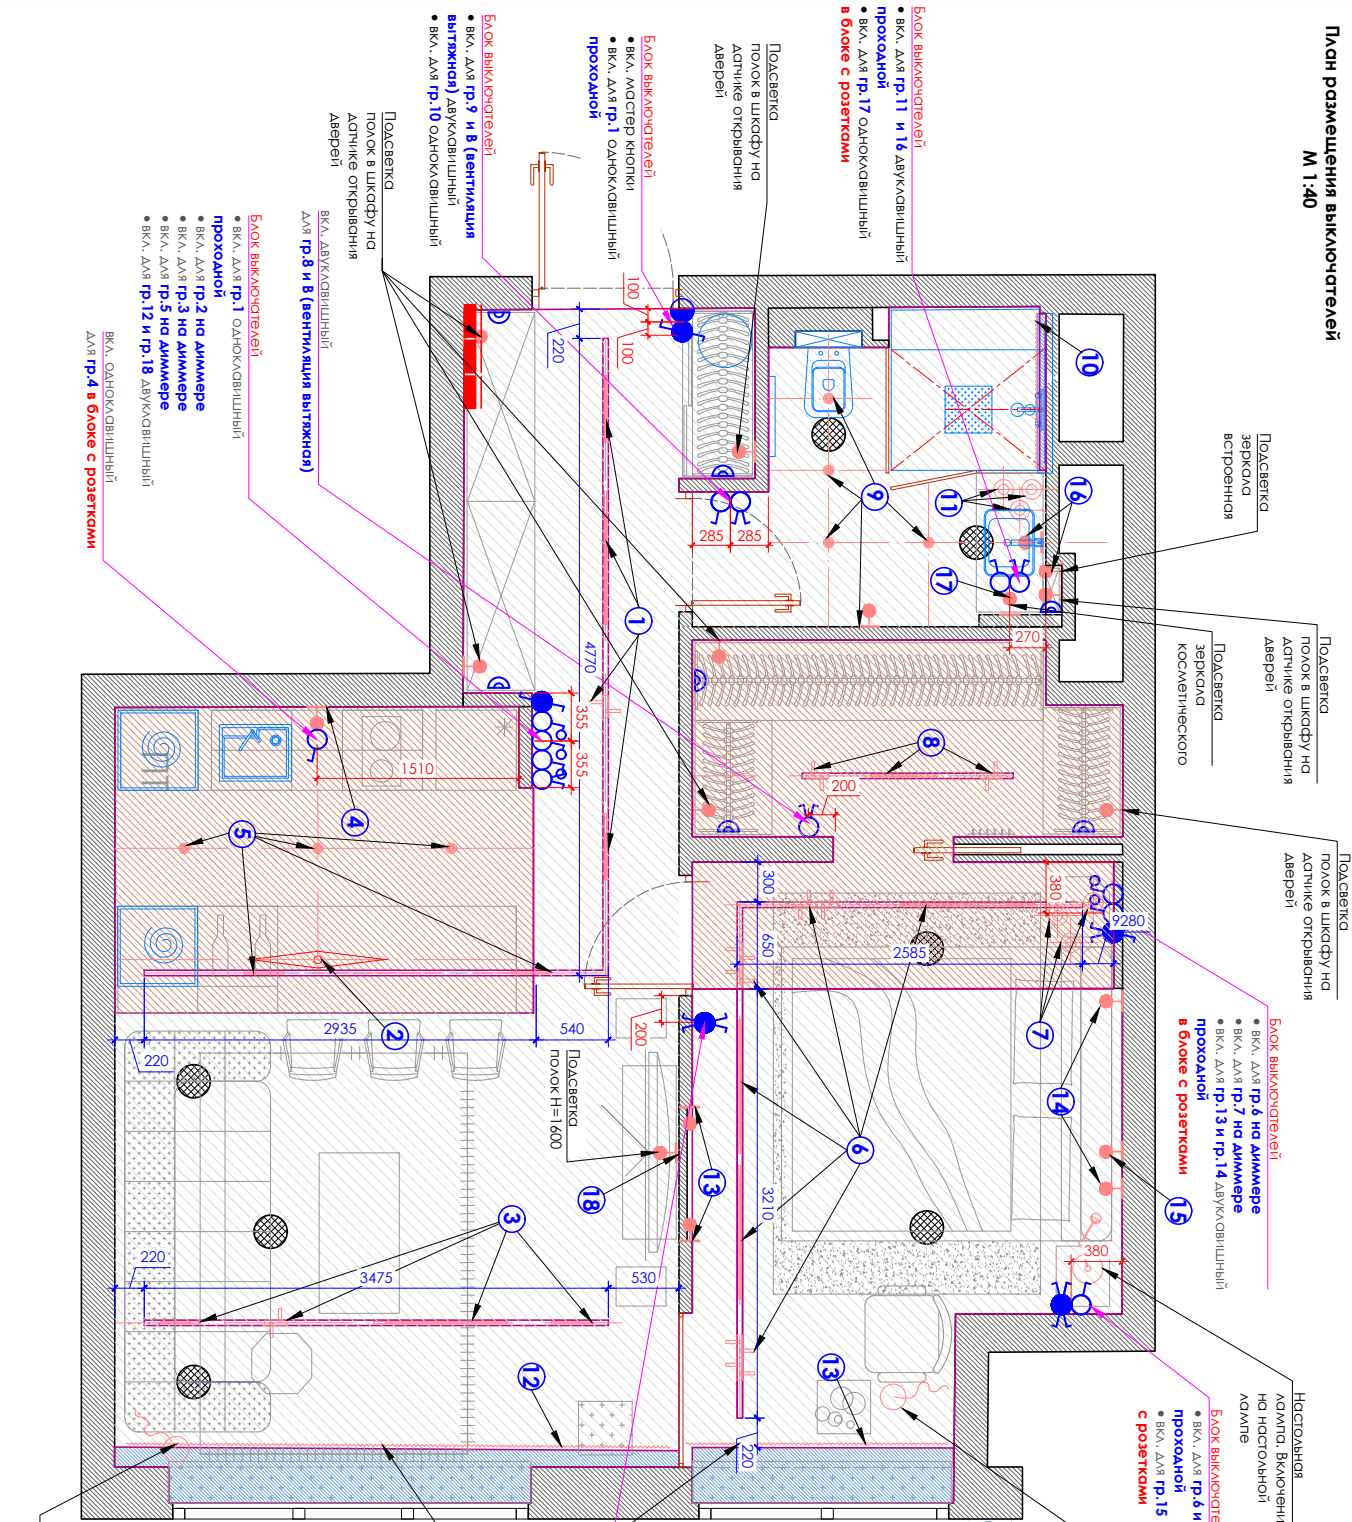

Подсветка зеркала встроенная

Подсветка полок в шкафу на датчике открывания дверей  
Подсветка зеркала косметического

Подсветка полок в шкафу на датчике открывания дверей

**Блок выключателей**  
• вкл. для гр. 5 на диммере  
• вкл. для гр. 7 на диммере  
**проходной**  
• вкл. для гр. 13 и гр. 14 двухквандный  
**в блоке с розетками**

Настоящая лампа. Включение на постоянной лампе  
**Блок выключателей**  
• вкл. для гр. 6 и гр. 15 двухквандный  
**проходной**  
• вкл. для гр. 15 одноквандный **в блоке с розетками**

Торшер Включение на торшере

## Условные обозначения:

- Мастер-квандш. Отключает всю электр. кроме холодильника и стиральной машины
- Включатель проходной на отг. 0,900, кроме указанных на плане
- Включатель одноквандный на отг. 0,700, кроме указанных на плане
- Включатель двухквандный на отг. 0,700, кроме указанных на плане
- Включатель с диммером на отг. 0,900, кроме указанных на плане
- Тумбл управления теплым полом отг. 0,700, в блоке с выключателями
- Датчик присутствия настенный

вкл. двухквандный проходной для гр. 6 и гр. 13

Скрытая LED подсветка шторы

## Примечания:

1. Расстояние от центра выключателя до дверного порога 200 мм. Все выключатели находятся на высоте 900 мм от уровня пола, кроме тех, на которых указана высота.







Торшер Включение на торшере








## Примечания:

1. Все привязки светильников даны без учета штукатурки от стен.
2. В шкафу предусмотреть выводы для подсветки полок. Подсветку выполнить на датчике открывания дверей!

Контакты		Страна	Лист	Листов
Шорф Артур Ефимович	тел.: (067) 848 05 04	Украина	АП	9
Зверев Артём Дмитриевич	тел.: (068) 830 36 75	Украина	архитектурно-дизайнерская студия "Обелев"	
www.yoderdesign.com			План размещения выключателей М 1:40	

## Ведомость распределения на группы

<b>Группа 1 проходная</b>	
Трек-профиль <b>DeltaLight SPL16 - PROFILE 397 16 00 - L=4770 мм</b>	
<b>DeltaLight LD115 - PROFILE 50 см - 2 шт</b>	
<b>DeltaLight LD115 - PROFILE 1000 см - 1 шт</b>	
<b>DeltaLight SPL16 - MICROSPY L=170 мм - 1 шт</b>	
<b>Группа 2 на диммере</b>	
 Подвес потолочный - 2 шт	
<b>Группа 3 на диммере</b>	
Трек-профиль <b>DeltaLight SPL16 - PROFILE 397 16 00 - L=3730 мм</b>	
<b>DeltaLight LD115 - PROFILE 50 см - 2 шт</b>	
<b>DeltaLight LD115 - PROFILE 1000 см - 1 шт</b>	
<b>DeltaLight SPL16 - MICROSPY L=170 мм - 1 шт</b>	
<b>Выключатель на топшере</b>	
 <b>Топшер - 1 шт</b>	
<b>Группа 4</b>	
 <b>Скрытая LED подсветка рабочей пов-ти кухни</b>	
<b>Группа 5 на диммере</b>	
Трек-профиль <b>DeltaLight SPL16 - PROFILE 397 16 00 - L=3475 мм</b>	
<b>DeltaLight LD115 - PROFILE 50 см - 2 шт</b>	
 Точечный светильник LED встроенный <b>Delta Light CIRCLE LED 92740415</b> 224 923 W - 3 шт	
<b>Группа 6 проходная + на диммере</b>	
Трек-профиль <b>DeltaLight SPL16 - PROFILE 397 16 00 - L=2660 мм</b> <b>L=3860 мм</b>	
<b>DeltaLight LD115 - PROFILE 1000 см - 1 шт</b>	
<b>DeltaLight SPL16 - MICROSPY L=170 мм - 1 шт</b>	
<b>Группа 7 на диммере</b>	
 Подвес потолочный <b>Lampre Here Comes the SunBL-COP</b> d=350 mm - 1 шт., d=250 mm - 2 шт	
<b>Выключатель на настольной лампе</b>	
 <b>Настольная лампа - 1 шт</b>	

<b>Группа 8</b>	
Трек-профиль <b>DeltaLight SPL16 - PROFILE 397 16 00 - L=1580 мм</b>	
<b>DeltaLight LD115 - PROFILE 50 см - 2 шт</b>	
<b>DeltaLight SPL16 - MICROSPY L=170 мм - 1 шт</b>	
<b>Группа 9</b>	
 Точечный светильник LED встроенный <b>Delta Light CIRCLE LED 92740415</b> 224 923 W - 6 шт	
 LED подсветка панели	
<b>Группа 10</b>	
 LED подсветка потолка скрытая	
<b>Группа 11</b>	
 Подвес потолочный - 2 шт	
 Скрытая LED подсветка под тумбой	
 Скрытая LED подсветка зеркала	
<b>Группа 12</b>	
 LED подсветка потолка скрытая	
<b>Группа 13 проходная</b>	
 LED подсветка потолка скрытая	
 LED подсветка панели	
<b>Группа 14 проходная</b>	
 Бра для чтения - 2 шт	
<b>Группа 15</b>	
 LED подсветка натяжной панели	
<b>Группа 16</b>	
 LED подсветка зеркала	
 LED подсветка под тумбой скрытая	
<b>Группа 17</b>	
 LED подсветка косметического зеркала	
<b>Группа 18</b>	
 LED подсветка подок	

Контакты		Проект интерьера		Стadia	Лист	Листов
Шороб Артур Ефимович	Тел.: (067) 848 05 04			АП	10	
Зверев Артём Дмитриевич	Тел.: (068) 830 36 75		Ведомость распределения на группы	архитектурно-дизайнерская студия "Объедини"		
www.yoderdesign.com				ФОРМАТ А3		