


ПЛАН на відм. +7,900

Architectural floor plan of a building at level +7,900. The plan shows a complex network of green and purple piping, likely for a heating or cooling system, with various valves and equipment. The plan is overlaid on a grid system with letters A-H and numbers 1-17. Dimensions are provided along the axes. Three fragments of other plans are shown on the right side.

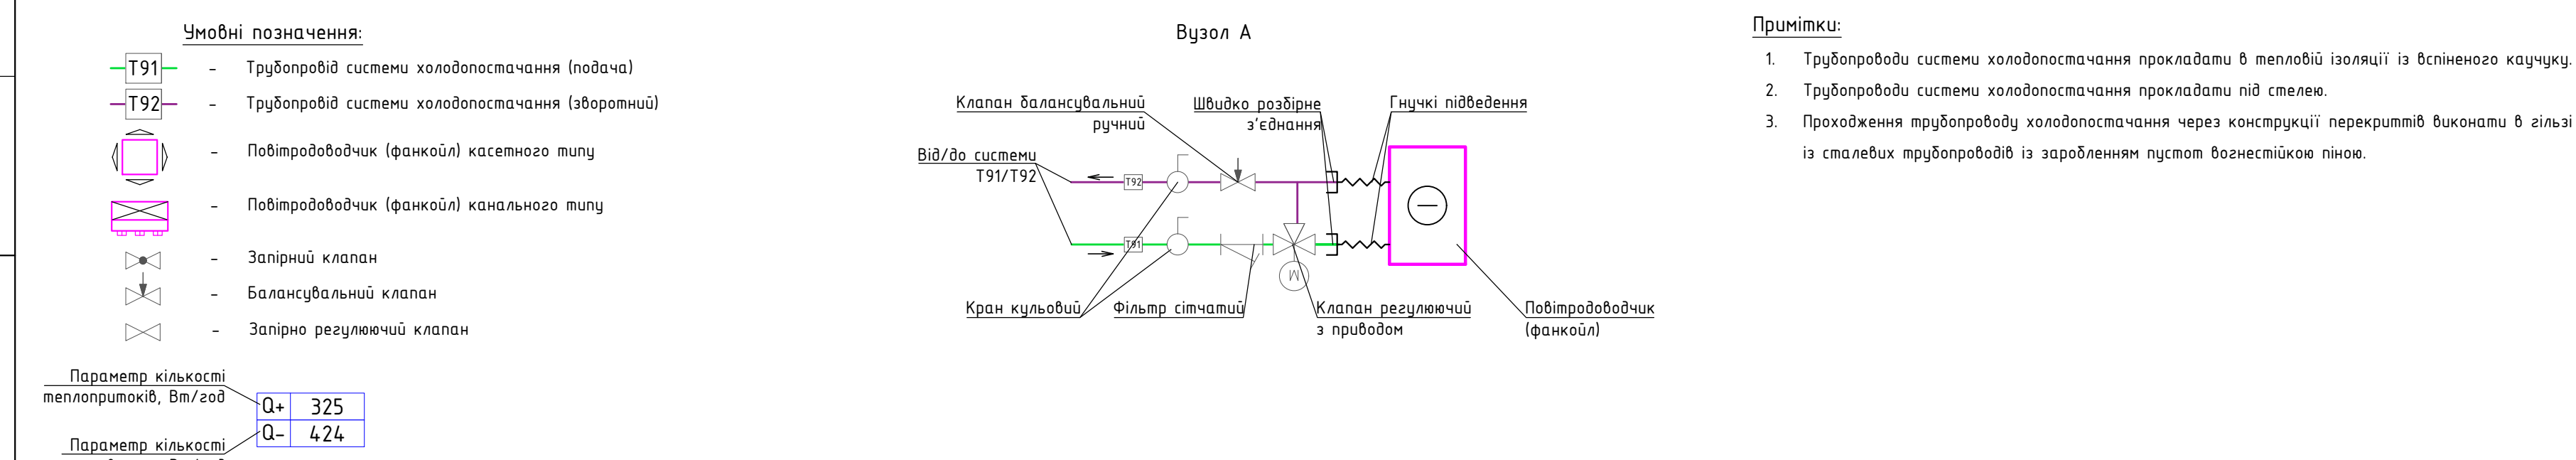

№ п/п	Наименование	Площадь, кв. м	Классификация помещений по назначению	№ п/п	Наименование	Площадь, кв. м	Классификация помещений по назначению
200	Склад №1 тепл. СК1	19,52		213.24	Комора прибирального інвентарю	2,07	
201	Склад №2 тепл. СК1	19,66		213.25	Зона душових	3,42	
202	Склад №3 тепл. СК1	30,04		213.26	Санітарний вузол	1,8	
203	Склад №4 тепл. СК1	16,60		213.27	Коридор	10,20	
204	Склад №5 тепл. СК1	20,97		213.28	Зона відпочинку	104,95	
205	Коридор	1047,08		213.29	Санітарний вузол	4,75	
206	Хол	48,34		213.30	Басейний комплекс	760,44	
207	Коридор	15,48		213.31	Коридор	28,05	
208	Туалет жіночий	18,22		213.32	Коридор	55,31	
209	Туалет чоловічий	19,08		213.33	Тренувальна зала	30,97	В
210	Туалет для маломобільних груп осіб	4,14		213.34	Тренувальна зала	178,28	
211	Електрощитова ВРП-4	20,74		213.35	Санітарний вузол	8,13	
212	Вікнальтр. Зона бас.	31,48		213.36	Тренувальна зала	483,75	
212.1	Зона буфету	88,01		213.37	Хол	163,88	
212.2	Хол. Зона очікування	66,39		213.38	Студія	172,57	
212.3	Кінопроекторна	24,20		213.39	Самуауол	5,85	
212.4	Кінозала №1	149,93		214	Зона бутів	83,49	
212.5	Кінопроекторна	27,81		215	Зона бутів	152,78	
212.6	Кінозала №2	138,64		216	Зона бутів	178,56	
212.7	Кінопроекторна	26,08		217	Зона бутів	199,86	
212.8	Кінозала №3	170,26		218	Магазин непродовольчих товарів	115,58	
212.9	Кінопроекторна	19,04		219	Магазин непродовольчих товарів	176,80	
212.10	Кінозала №4	124,86		220	Магазин непродовольчих товарів	97,55	
212.11	Туалет чоловічий	13,17		221	Магазин непродовольчих товарів	68,88	
212.12	Туалет жіночий	10,62		222	Магазин непродовольчих товарів	122,03	
212.13	Електрощитова	5,40		223	Магазин непродовольчих товарів	146,63	
212.14	Коридор	60,48		224	Магазин непродовольчих товарів	53,16	
212.15	Коридор	58,17		225	Магазин непродовольчих товарів	75,28	
212.16	Самуауол для персоналу	4,22		226	Відділ продажу	37,97	
212.17	Комора прибирального інвентарю	4,34	В	227	Магазин непродовольчих товарів	32,93	
212.18	Гадзерибна для продажів	10,41		228	Палатка одягу	13,7	
212.19	Кабинет адміністратора	7,45					
212.20	Підприємство приміщення	11,37					
212.21	Коридор	7,30					
213	Спортивний комплекс. Хол	51,43					
213.1	Гадзерибна верхнього одягу	27,02					
213.2	Дитяча кімната	54,61					
213.3	Коридор	20,38					
213.4	Службові приміщення	7,19					
213.5	Електрощитова	8,84					
213.6	Комора прибирального інвентарю	4,76	В				
213.7	Санітарний вузол для персоналу	4,00					
213.8	Лабораторія	7,51	Д				
213.9	Кабинет медичної сестри	12,72					
213.10	Кабинет коменданта	9,74					
213.11	Комора чистої білизни	7,85	В				
213.12	Роздягальня жіночі	115,19					
213.13	Роздягальня чоловічі	100,18					
213.14	Коридор	6,55					
213.15	Туалет чоловічий	11,32					
213.16	Туалет жіночий	15,06					
213.17	Коридор	6,28					
213.18	Душова кімната	56,78					
213.19	Душова кімната	37,29					
213.20	Коридор	11,34	Д				
213.21	Кабинет масажу	9,65					
213.22	Кабинет масажу	9,55					
213.23	Біоміо-термічний комплекс	68,77					

						29/12/2018-1-18		
Зн	Кін	НМЖ	Акс	Підпис	Дого			
п						<div>Торговельно-розповсюдний комплекс</div> <div> <div>співом</div> <div>Акс</div> <div>Акс</div> </div> <div>п</div> <div> <div>Примітка: сума координатів не перевищує 1000</div> <div>Підпис: 1000</div> </div>		
Розр								
Розр								
Розр								
Розр								
Номер					(8/7)			