



4-й этаж

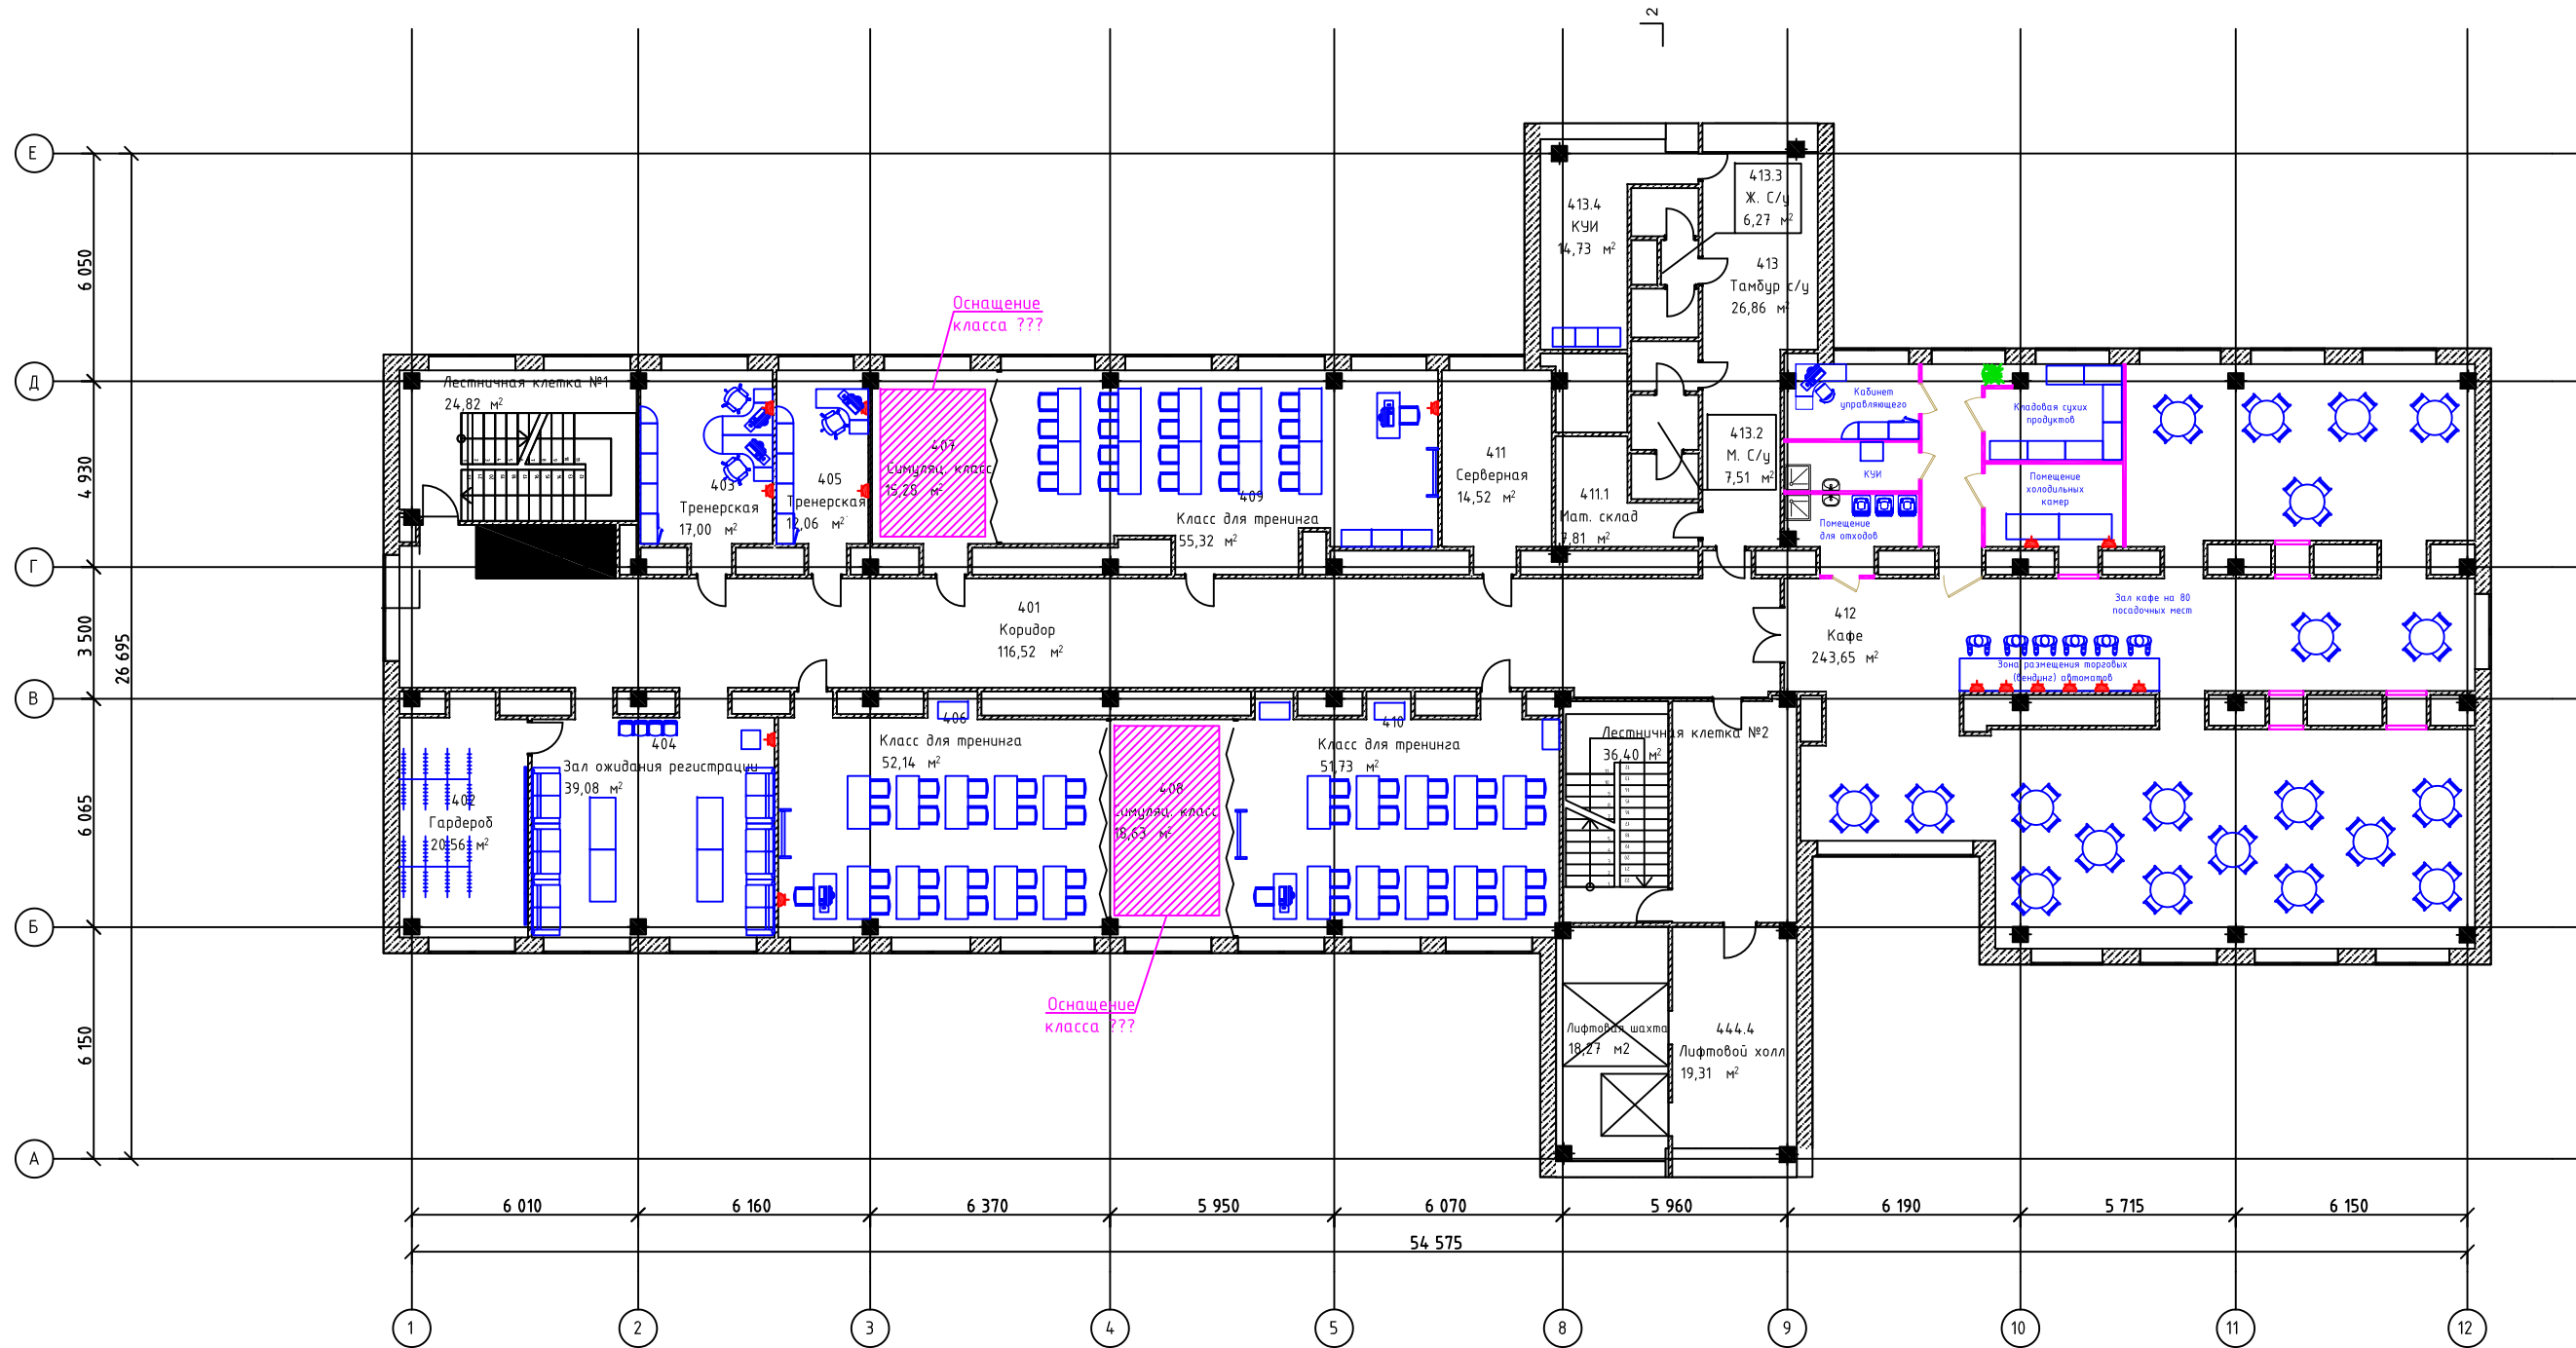

2 L

5-й этаж

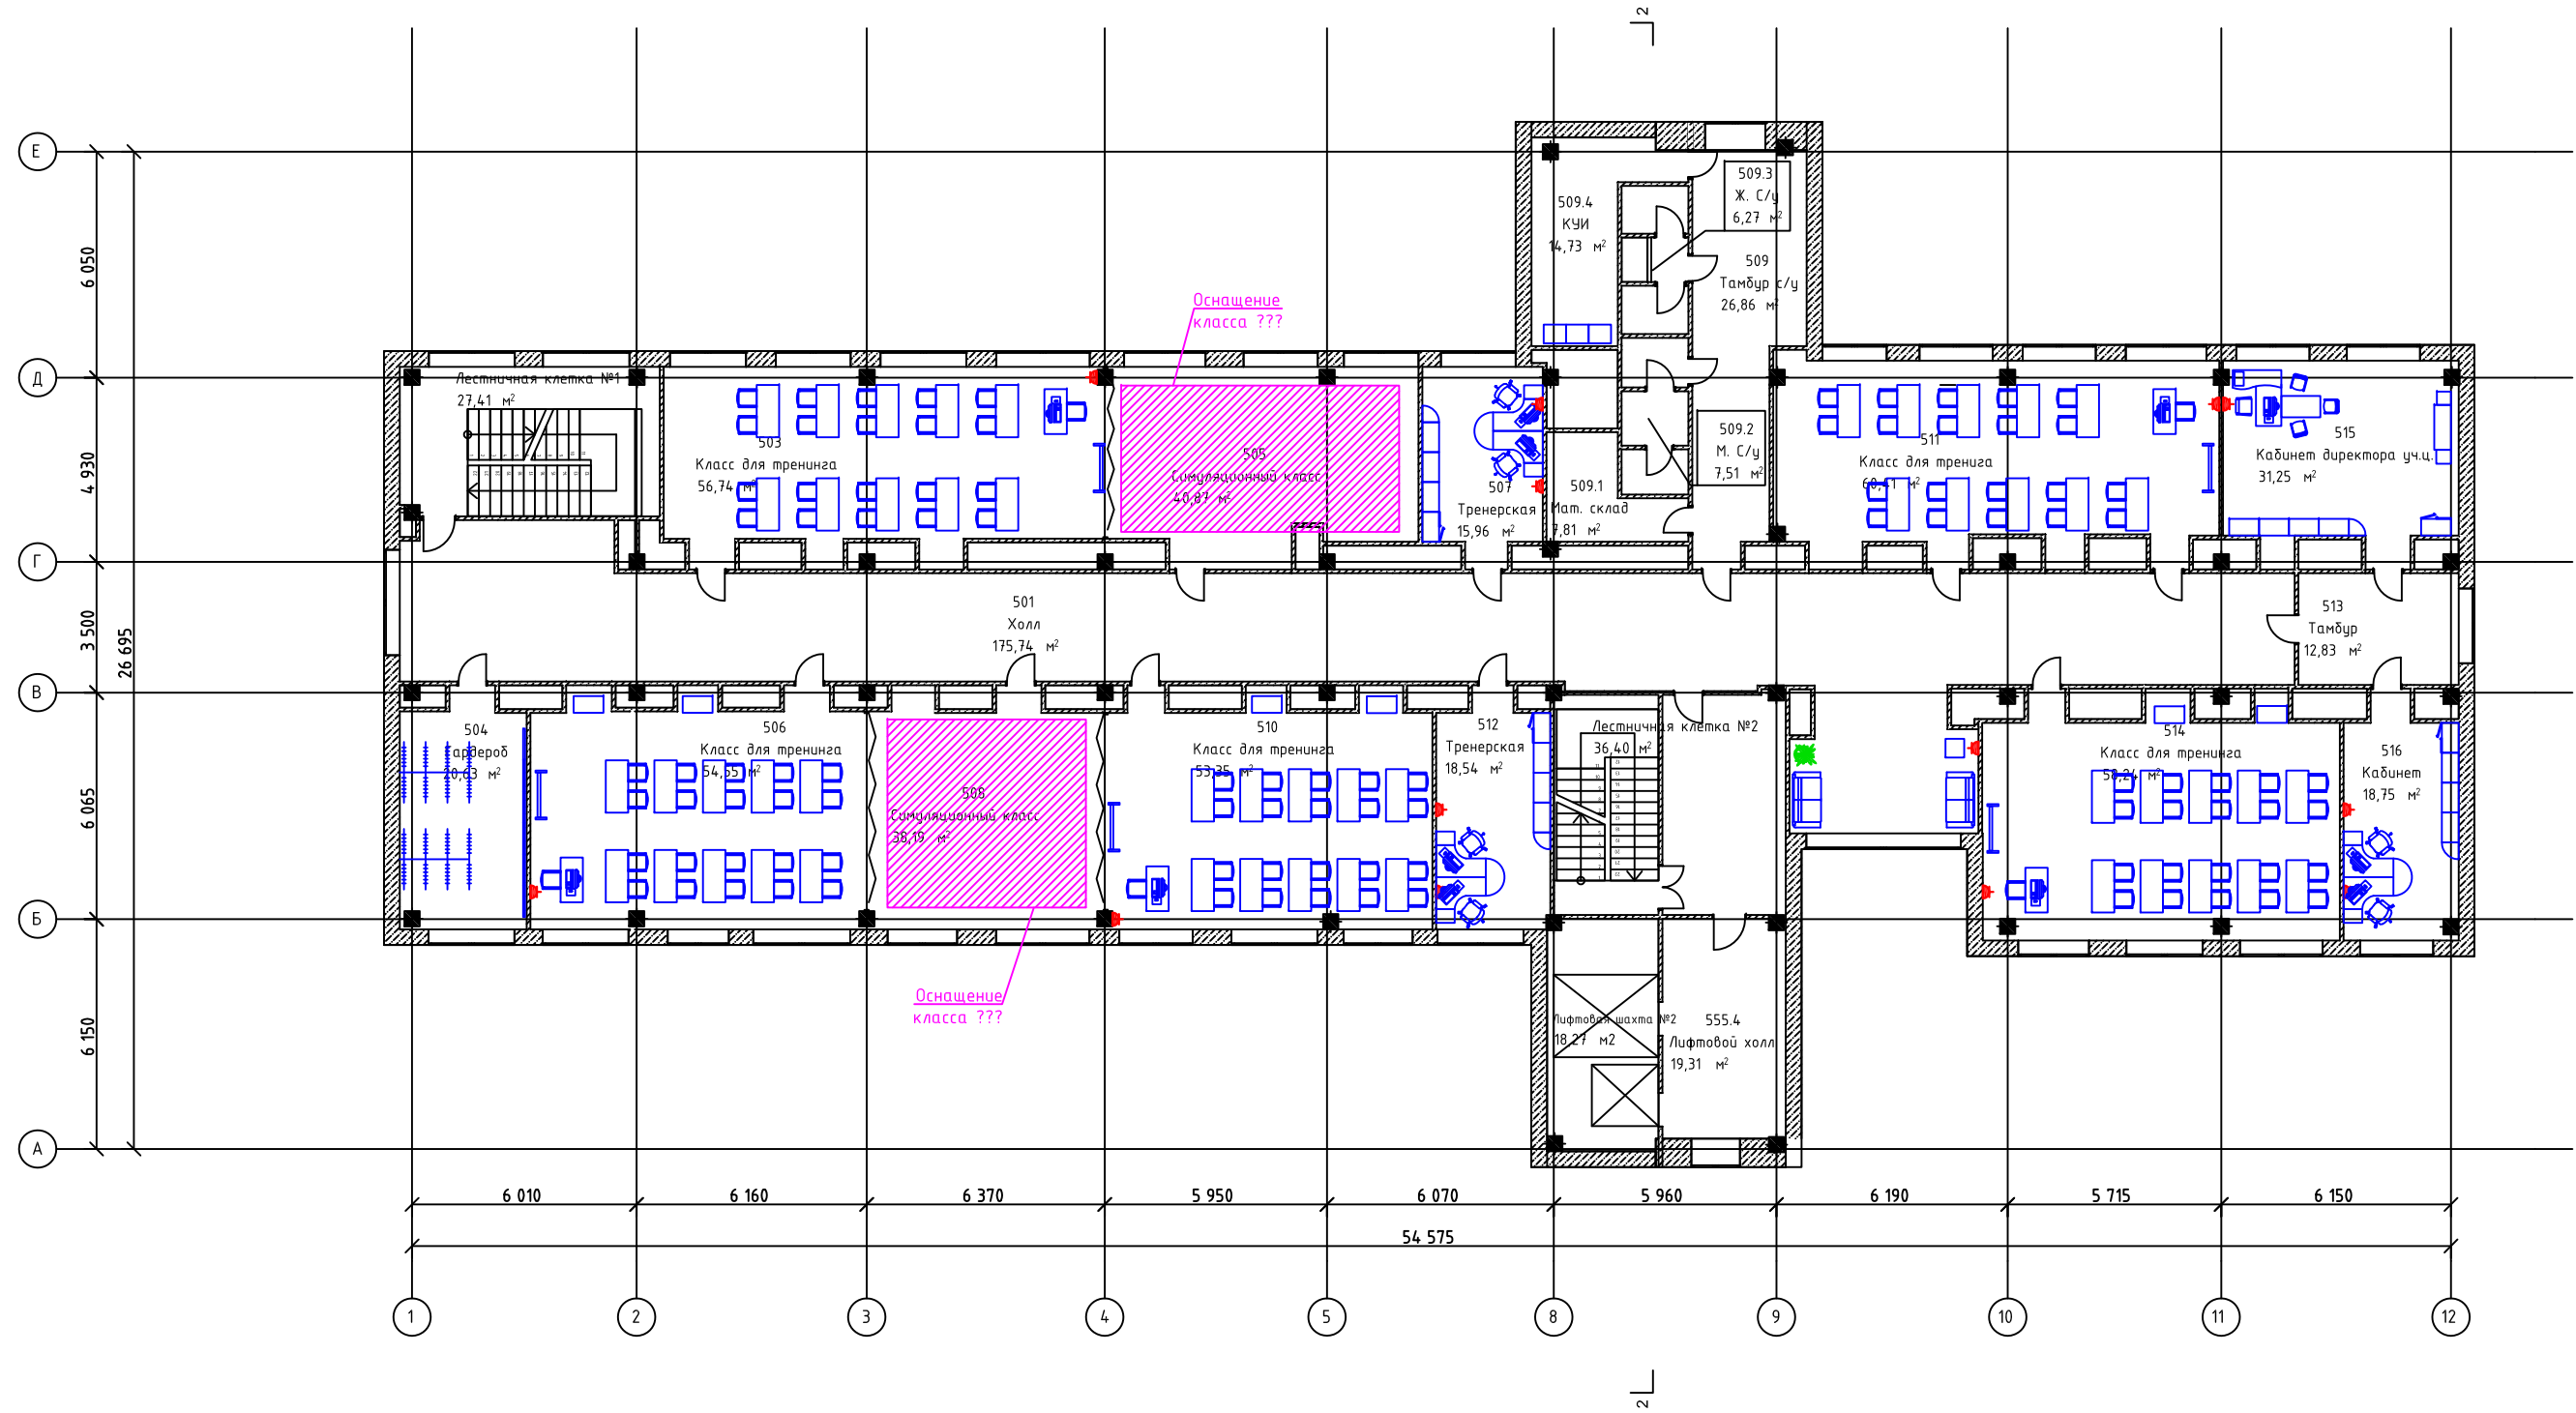

6-й этаж



2 L

7-й этаж

