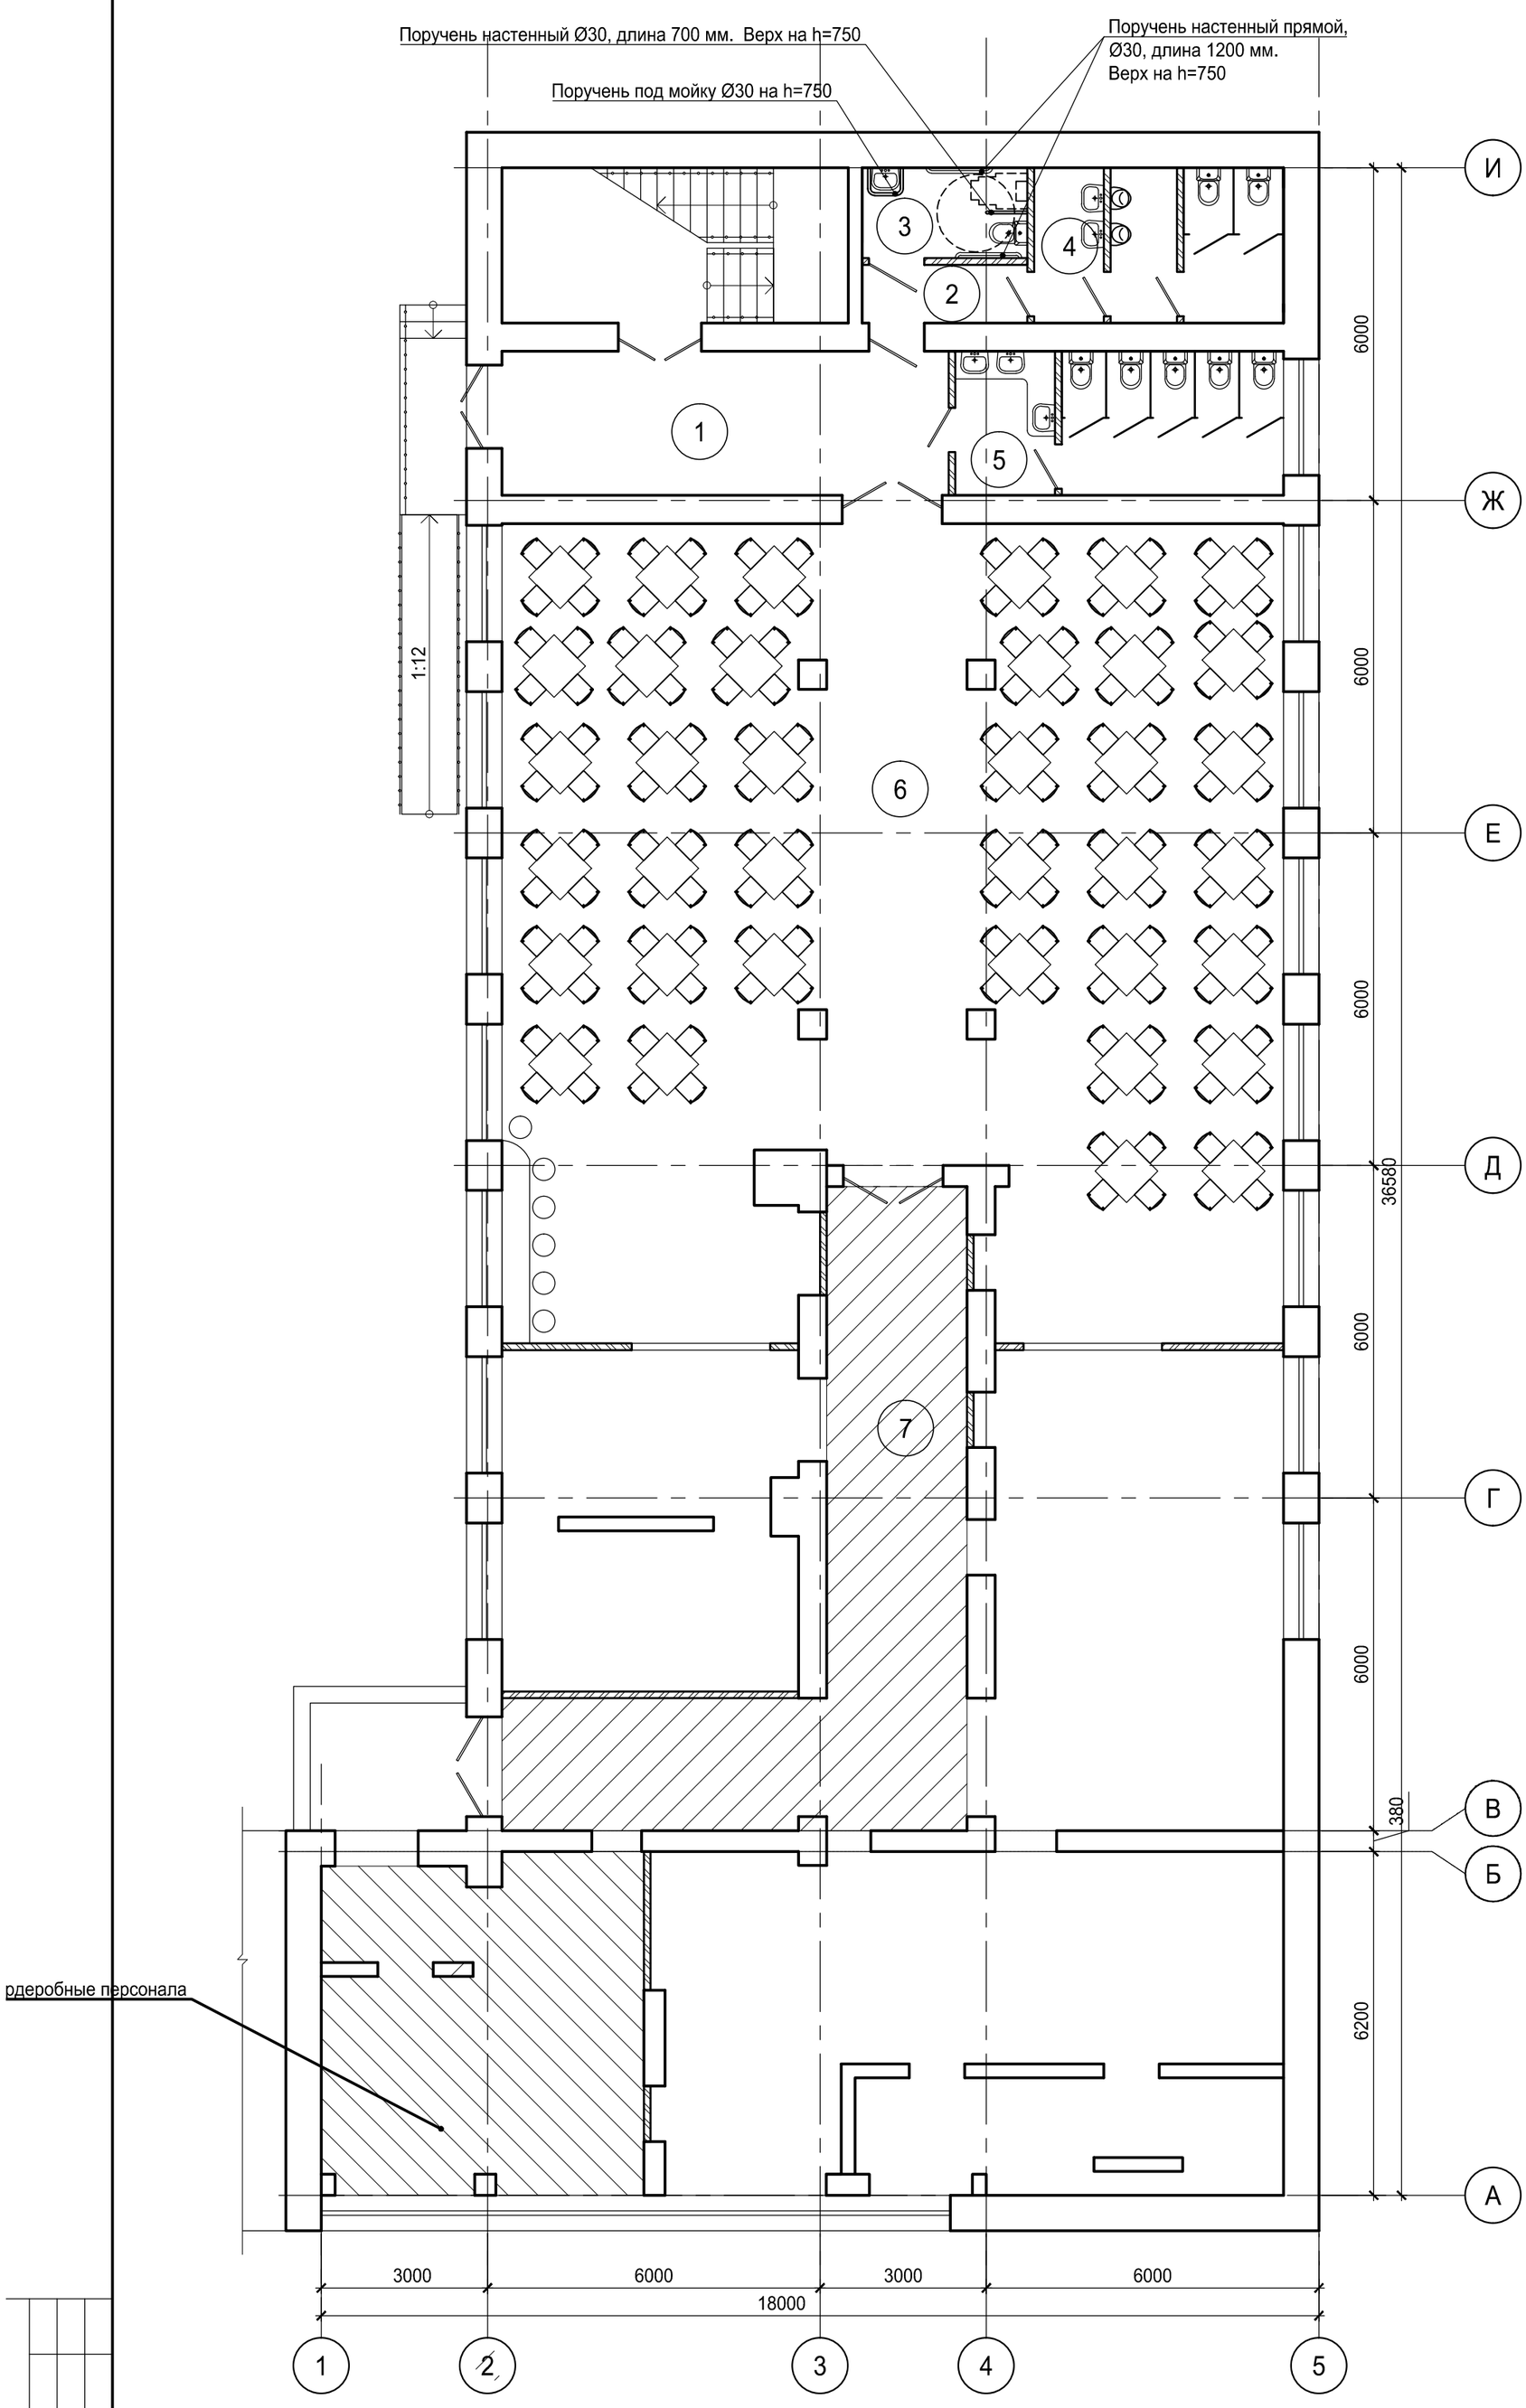

Экспликация помещений

Номер помещ.	Наименование помещения	Площадь, м²	Кат. пом.
1	Вестибюль	20,90	
2	Коридор	3,10	
3	СУ для МГН	4,80	
4	СУ мужской	12,60	
5	СУ женский	15,30	
6	Обеденный зал на 150 п.м.	196,00	
7	Коридор	43,40	
8			
9			
10			
11			
12			
13			
14			
15			
16			
17			
18			
19			
20			
21			
22			
23			
24			
25			

Согласовано

Взам.инв. N

Подпись и дата

Инв.N подл.

Изм.	Кол.уч.	Лист	N док.	Подп.	Дата
ГИП					
Разраб.		Свечко			

.

.

Стадия	Лист	Листов
Р		

План на отм. 0.000

А2