



**ПРАВИТЕЛЬСТВО МОСКВЫ**  
**КОМИТЕТ ПО АРХИТЕКТУРЕ И ГРАДОСТРОИТЕЛЬСТВУ**  
**ГОРОДА МОСКВЫ**  
**(МОСКОМАРХИТЕКТУРА)**

---

дата

---

номер

**Проект по устройстве декоративного портала к  
входной двери в общественном здании в городе  
Москва**

Адрес объекта: 1-ый Меркурий Сити Тауэр, 1-й Красногвардейский пр-д 15  
Район города Москвы: Пресненский район  
Административный округ города Москвы: ЦАО

---

(должность, уполномоченного сотрудника  
органа, осуществляющего выдачу паспорта)

(подпись)

(расшифровка подписи)




# Местоположение объекта в структуре города

## Градостроительная ситуация



Местоположение объекта в структуре квартала  
(картографический материал М1:2500)

Проектируемый объект

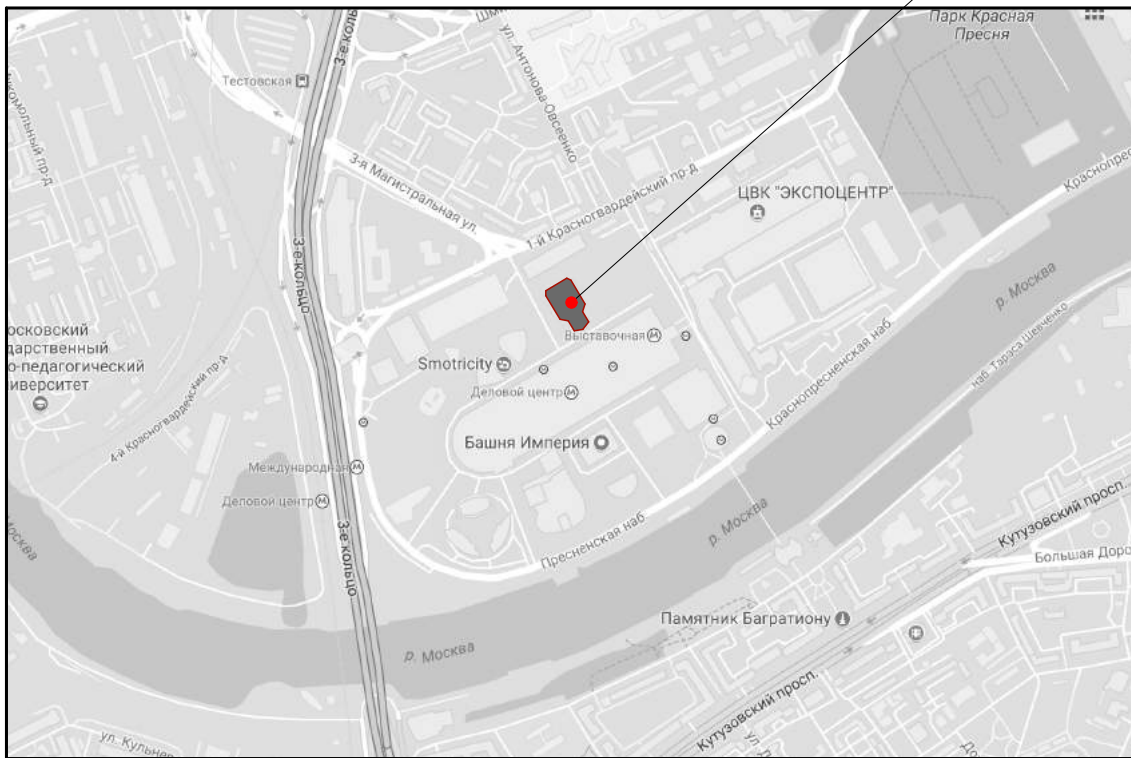

Согласовано					
Гл. специалист					
Взам. инв. N					
Подл. и дата					
Инв. N подл.					

Жилой дом по ул. 1-й Красногвардейский пр-д 15

Проект по устройству декоративного портала к входной двери в общественном здании в городе Москва

Стадия	Лист	Листов
П	03	

Местоположение объекта в структуре города

Стройинженеринг-М

Изм.	Кол.уч.	Лист	Подок.	Подп.	Дата
Архитектор		Маев Е.			09.17
Заказчик					09.17

## Фотофиксация объекта

Вид 1




Вид 3



Вид 2



Вид 4

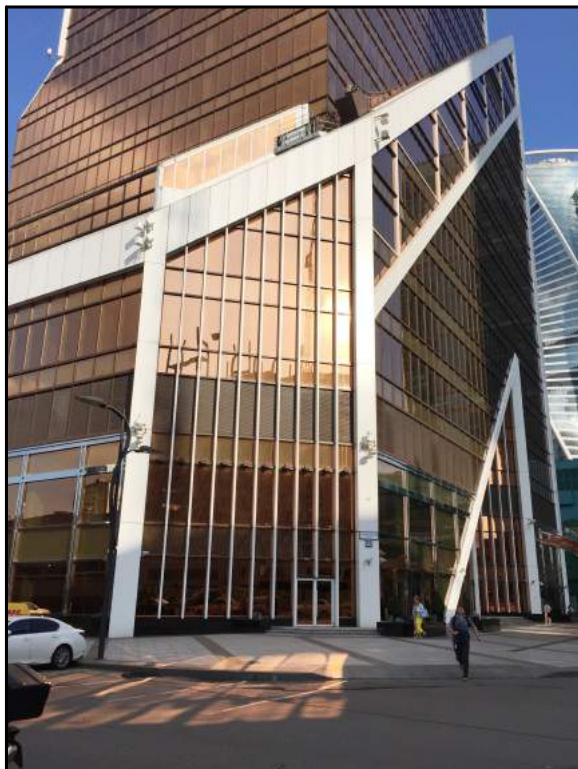

Согласовано				
Гл. специалист				
Взам. инв. N				
Подл. и дата				
Инв. N подл.				


Жилой дом по ул. 1-й Красногвардейский пр-д 15


Проект по устройству декоративного портала к входной двери в общественном здании в городе Москва

Стадия	Лист	Листов
П	04	

Фотофиксация объекта


Стройинженеринг-М

Планировочное решение  
(М 1:100)

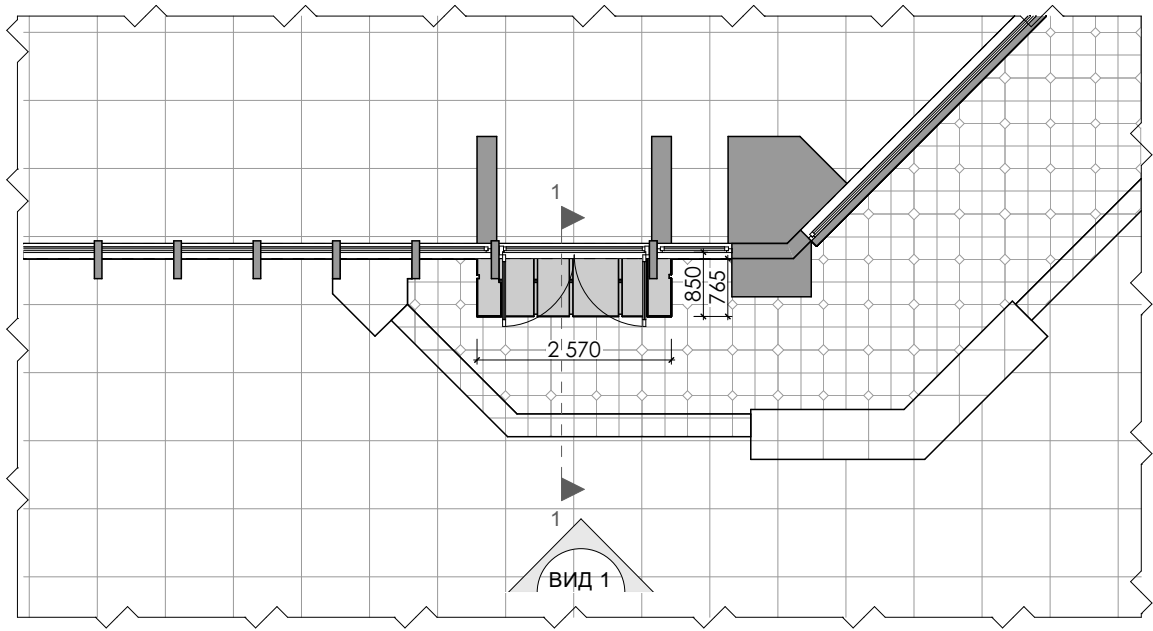

Сечение 1-1  
(М 1:100)

Фрагмент фасада, Вид 1  
(М 1:100)

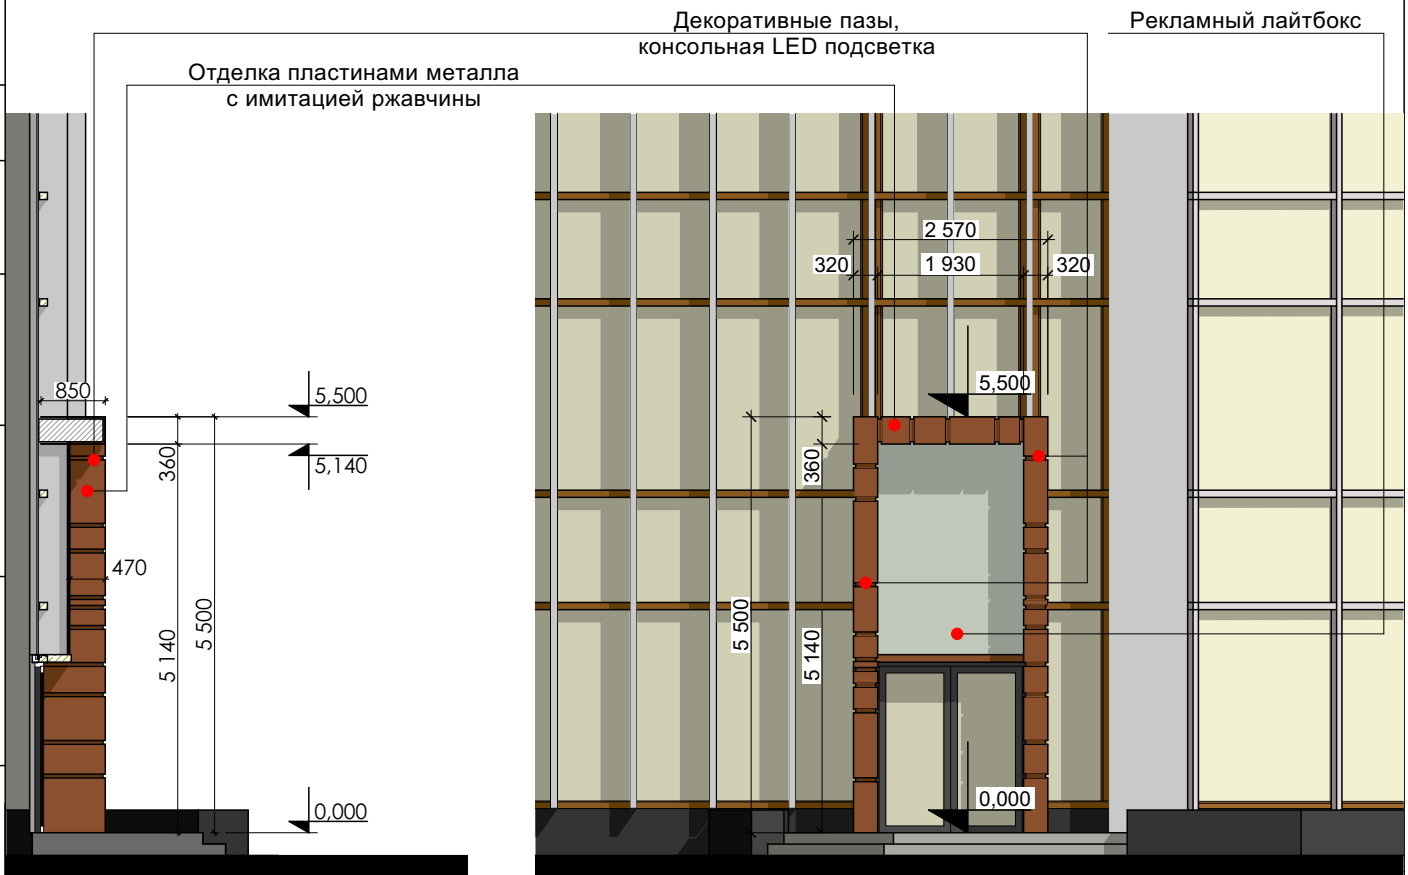

Согласовано

Гл. специалист

Взам. инв. N

Подл. и дата

Инв. N подл.

Изм.	Кол.уч.	Лист	Подок.	Подп.	Дата
Архитектор		Маев Е.			09.17
Заказчик					09.17

Жилой дом по ул. 1-й Красногвардейский пр-д 15

Проект по устройстве декоративного портала к входной двери в общественном здании в городе Москва

Архитектурное решение объекта, М 1:100

Стадия	Лист	Листов
П	05	

Стройинженеринг-М



Согласовано

Гл. специалист

Взам. инв. N

Подп. и дата

Инв. N подл.

Изм.	Коп.уч.	Лист	Подок.	Подп.	Дата
Архитектор		Маев Е.			09.17
Заказчик					09.17


Жилой дом по ул. 1-й Красногвардейский пр-д 15

Проект по устройстве декоративного портала к входной двери в общественном здании в городе Москва

Стадия	Лист	Листов
П	06	

Колористическое решение

Стройинженеринг-М

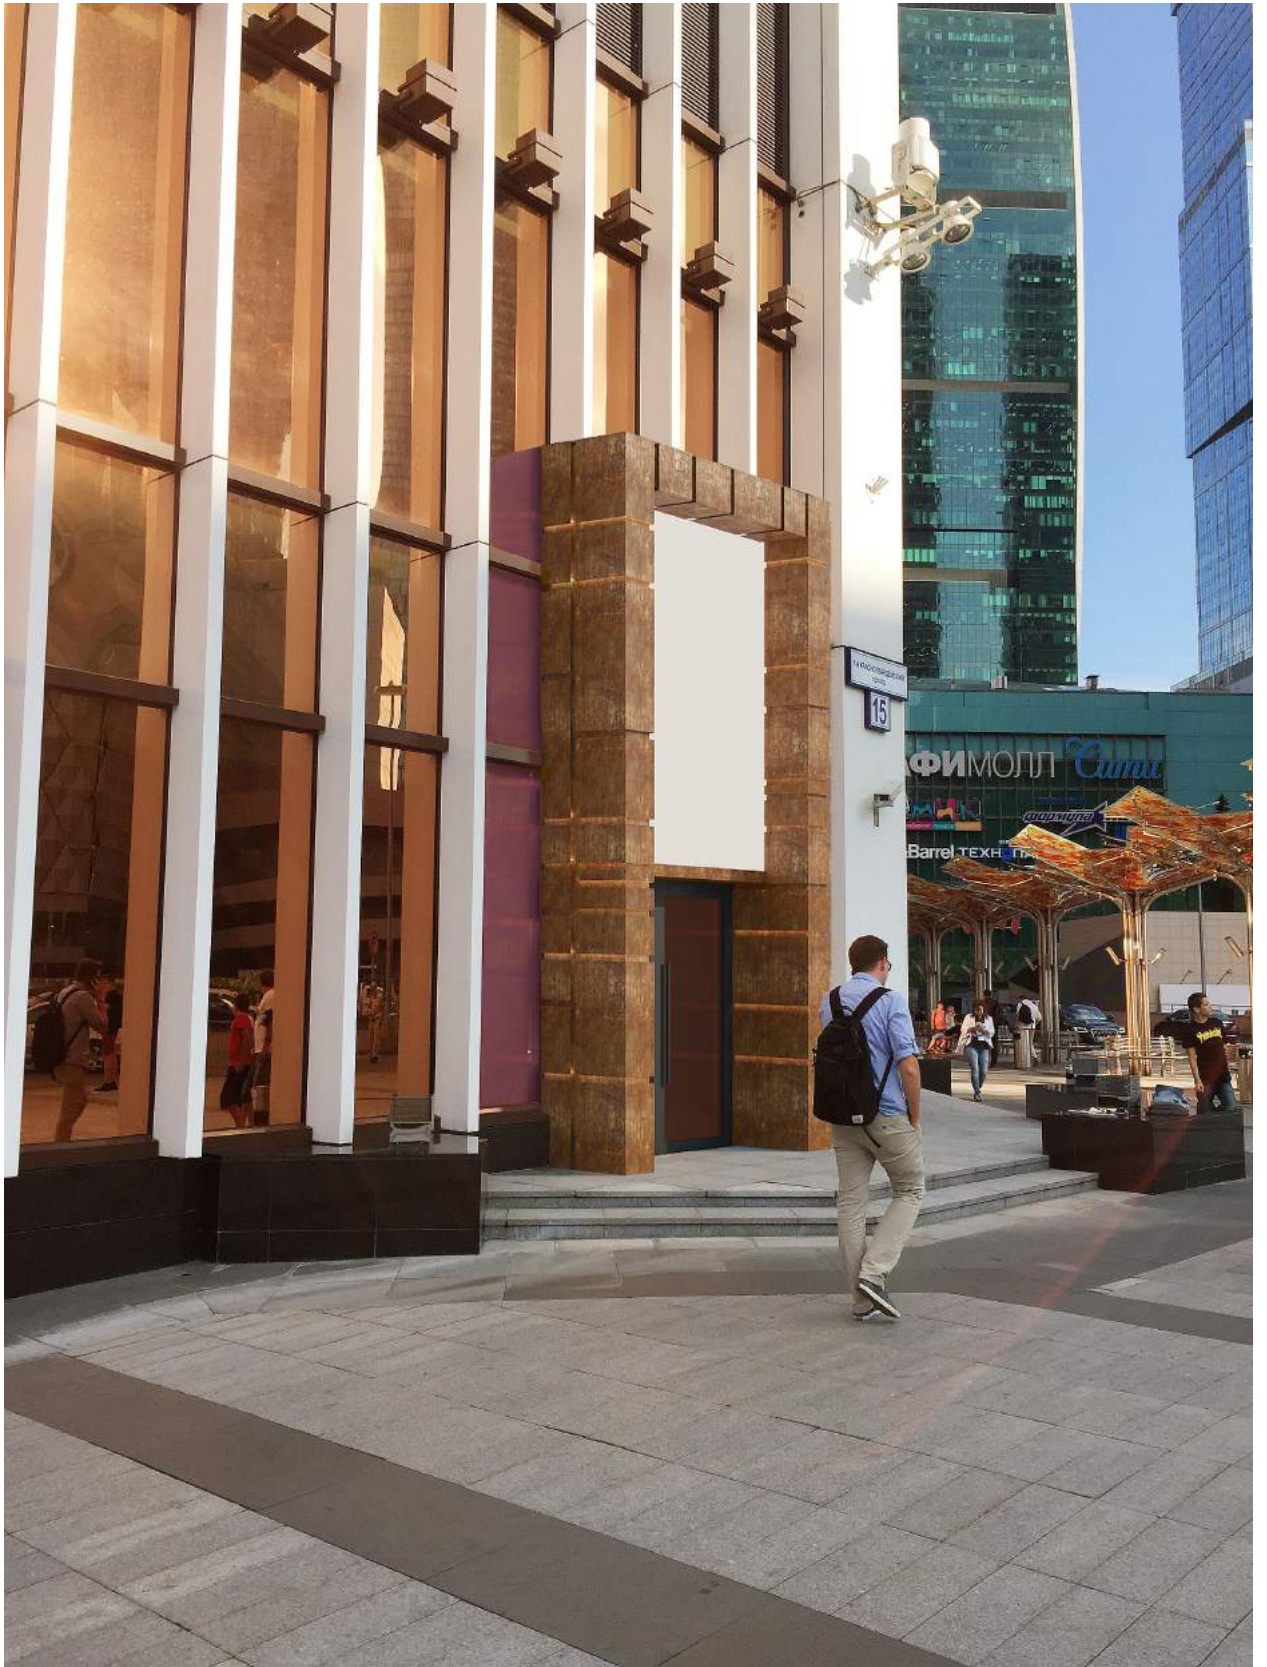

Согласовано				
				Гл. специалист

Ив. N подл.	Подл. и дата	Взам. инв. N	

Изм.	Кол.уч.	Лист	Подок.	Подп.	Дата
Архитектор		Маев Е.			09.17
Заказчик					09.17

Жилой дом по ул. 1-й Красногвардейский пр-д 15			
Проект по устройству декоративного портала к входной двери в общественном здании в городе Москва	Стадия	Лист	Листов
	П	07	
Колористическое решение		Стройинженеринг-М	



Согласовано

Гл. специалист

Взам. инв. N

Подп. и дата

Инв. N подл.

Изм.	Кол.уч.	Лист	№ док.	Подп.	Дата
Архитектор		Маев Е.			09.17
Заказчик					09.17

Жилой дом по ул. 1-й Красногвардейский пр-д 15


Проект по устройстве декоративного портала к входной двери в общественном здании в городе Москва

Стадия	Лист	Листов
П	08	

Колористическое решение

Стройинженеринг-М



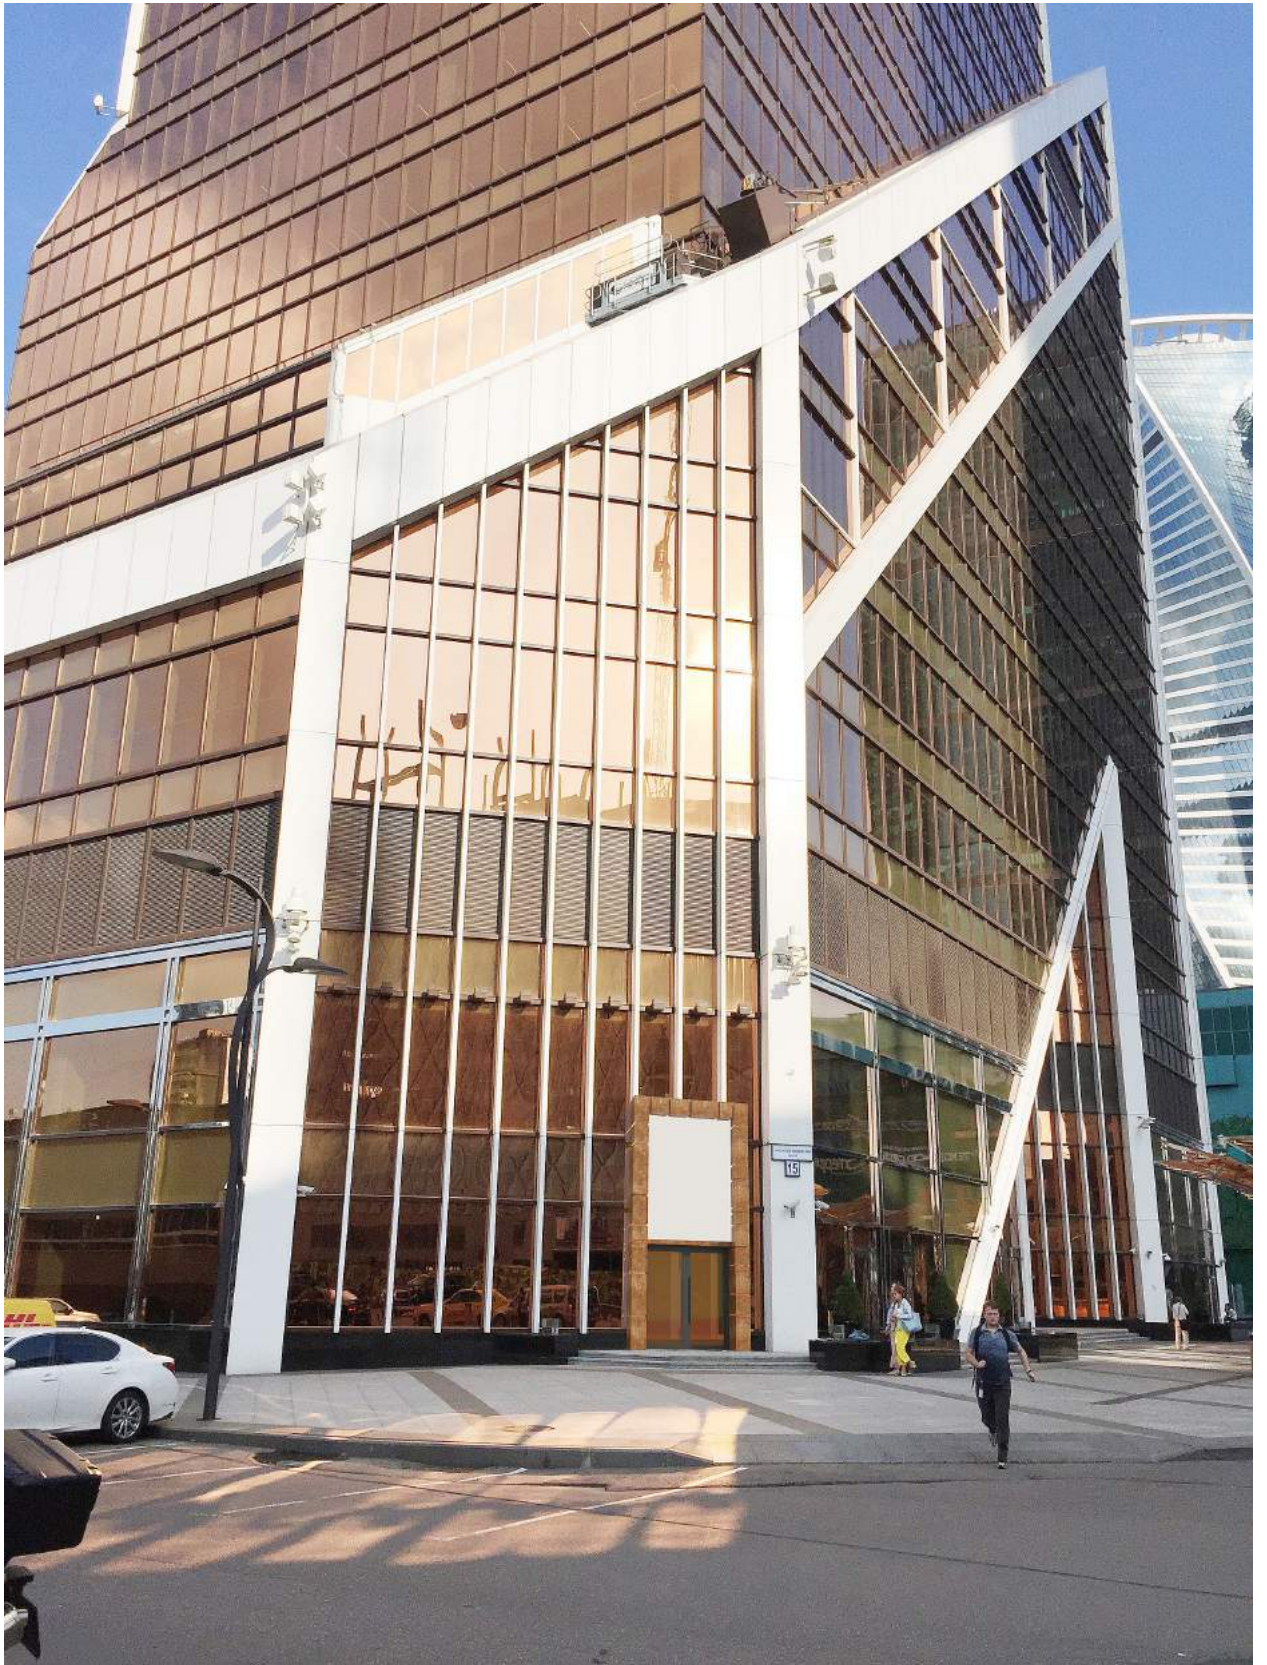

Согласовано			
			Гл. специалист

Взам. инв. N

Подп. и дата

Инв. N подл.

Изм.	Кол.уч.	Лист	Подок.	Подп.	Дата
Архитектор		Маев Е.			09.17
Заказчик					09.17

Жилой дом по ул. 1-й Красногвардейский пр-д 15


Проект по устройстве декоративного портала к входной двери в общественном здании в городе Москва

Стадия	Лист	Листов
П	09	

Колористическое решение

Стройинженеринг-М

Согласовано

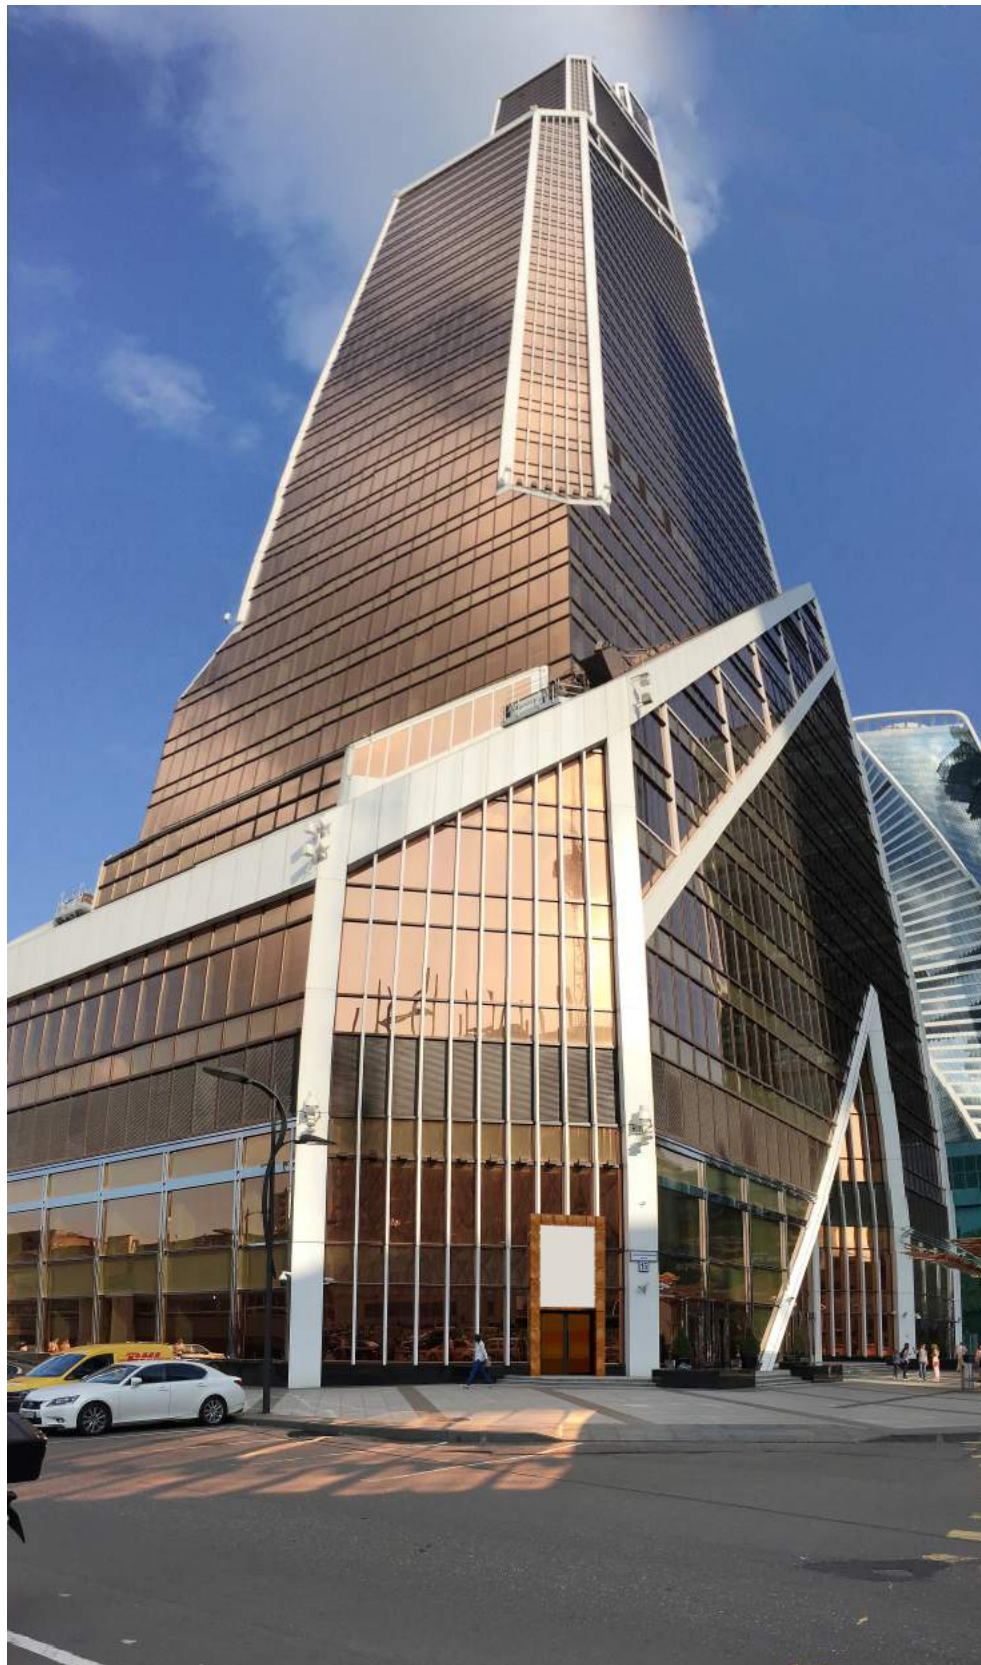

			Гл. специалист

Взам. инв. N

Подл. и дата

Инв. N подл.

Изм.	Кол.уч.	Лист	№ док.	Подп.	Дата
Архитектор		Маев Е.			09.17
Заказчик					09.17

Жилой дом по ул. 1-й Красногвардейский пр-д 15

Проект по устройстве декоративного портала к входной двери в общественном здании в городе Москва

Стадия	Лист	Листов
П	10	

Колористическое решение

Стройинженеринг-М