
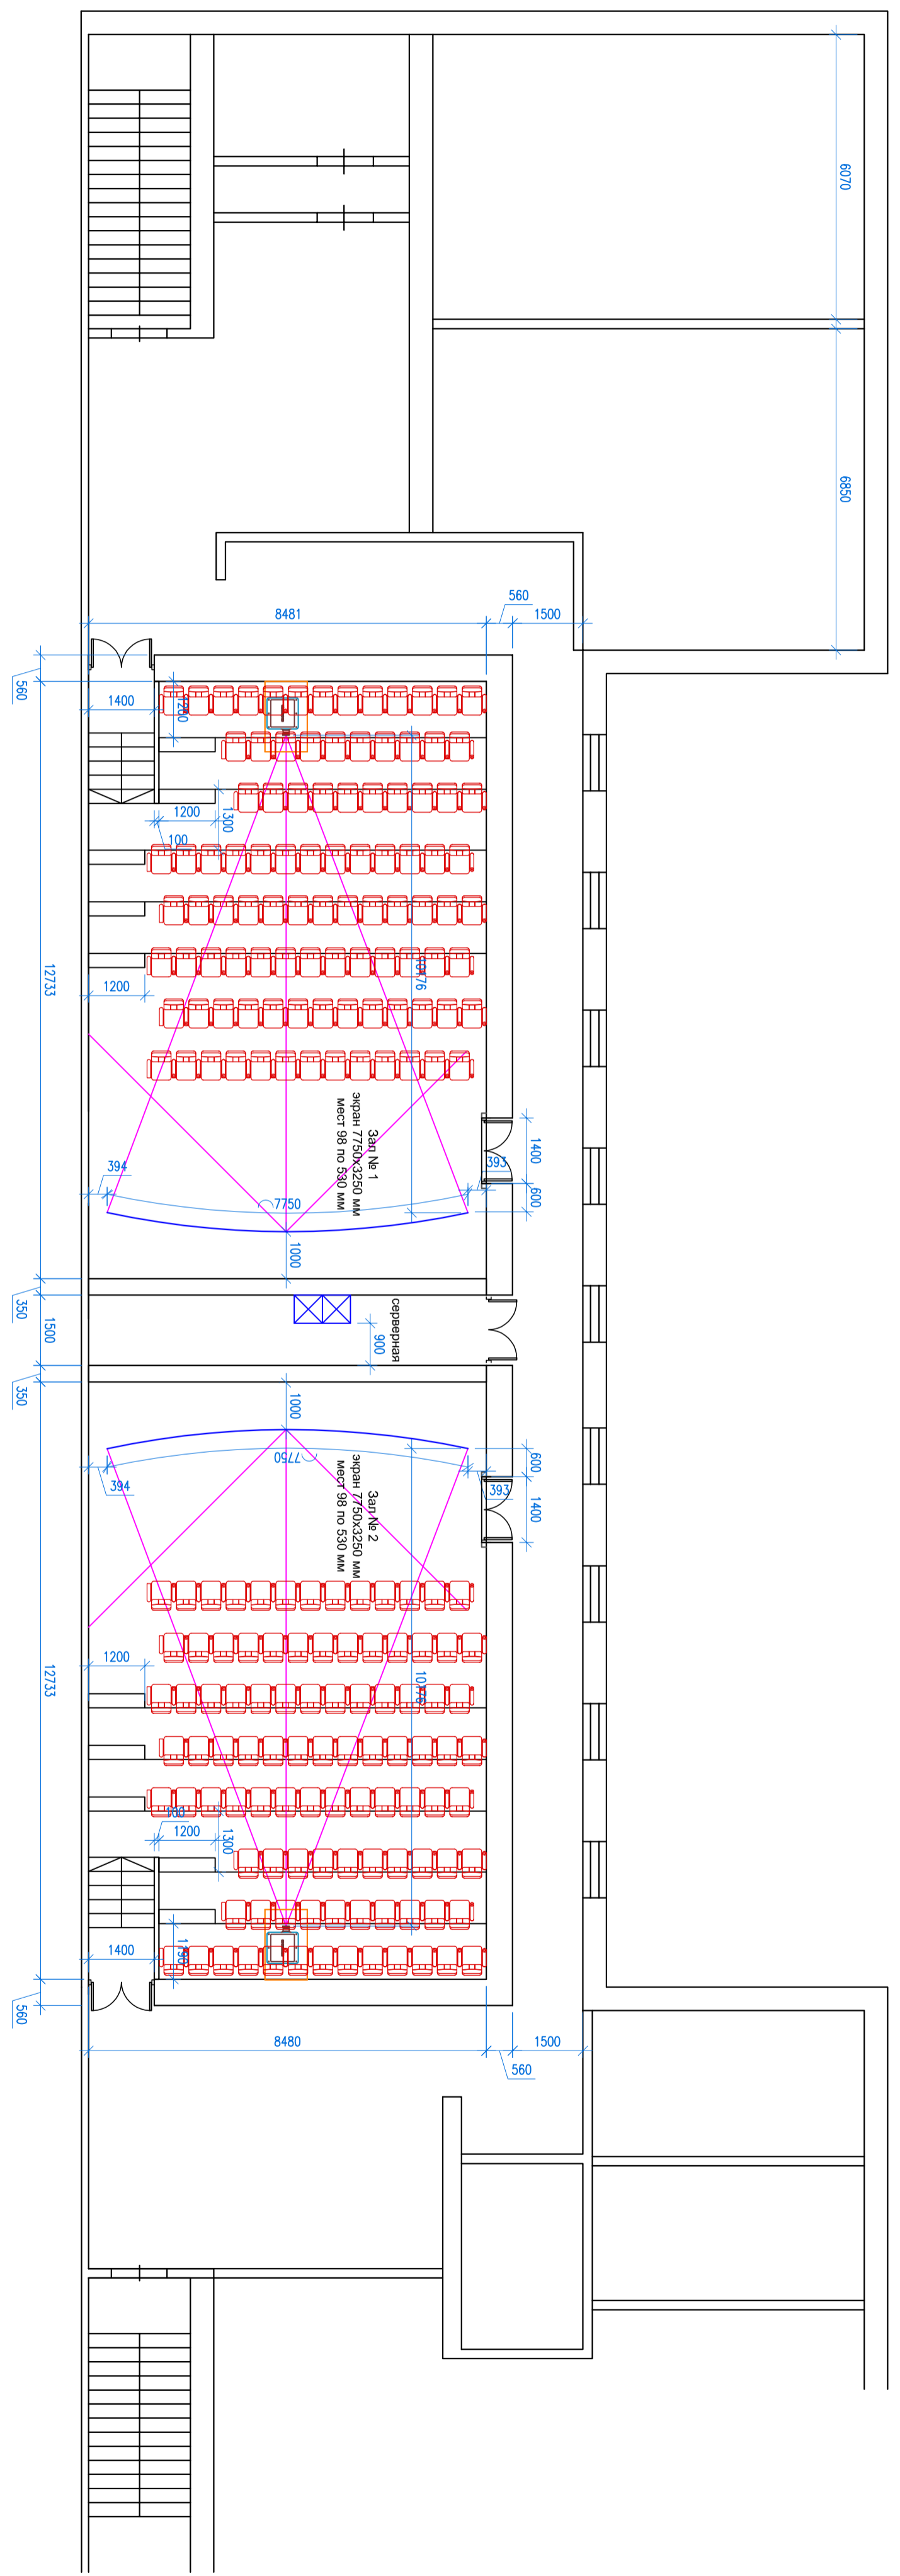


Инв. № подл.	Подпись и дата.	В зам. инв.№

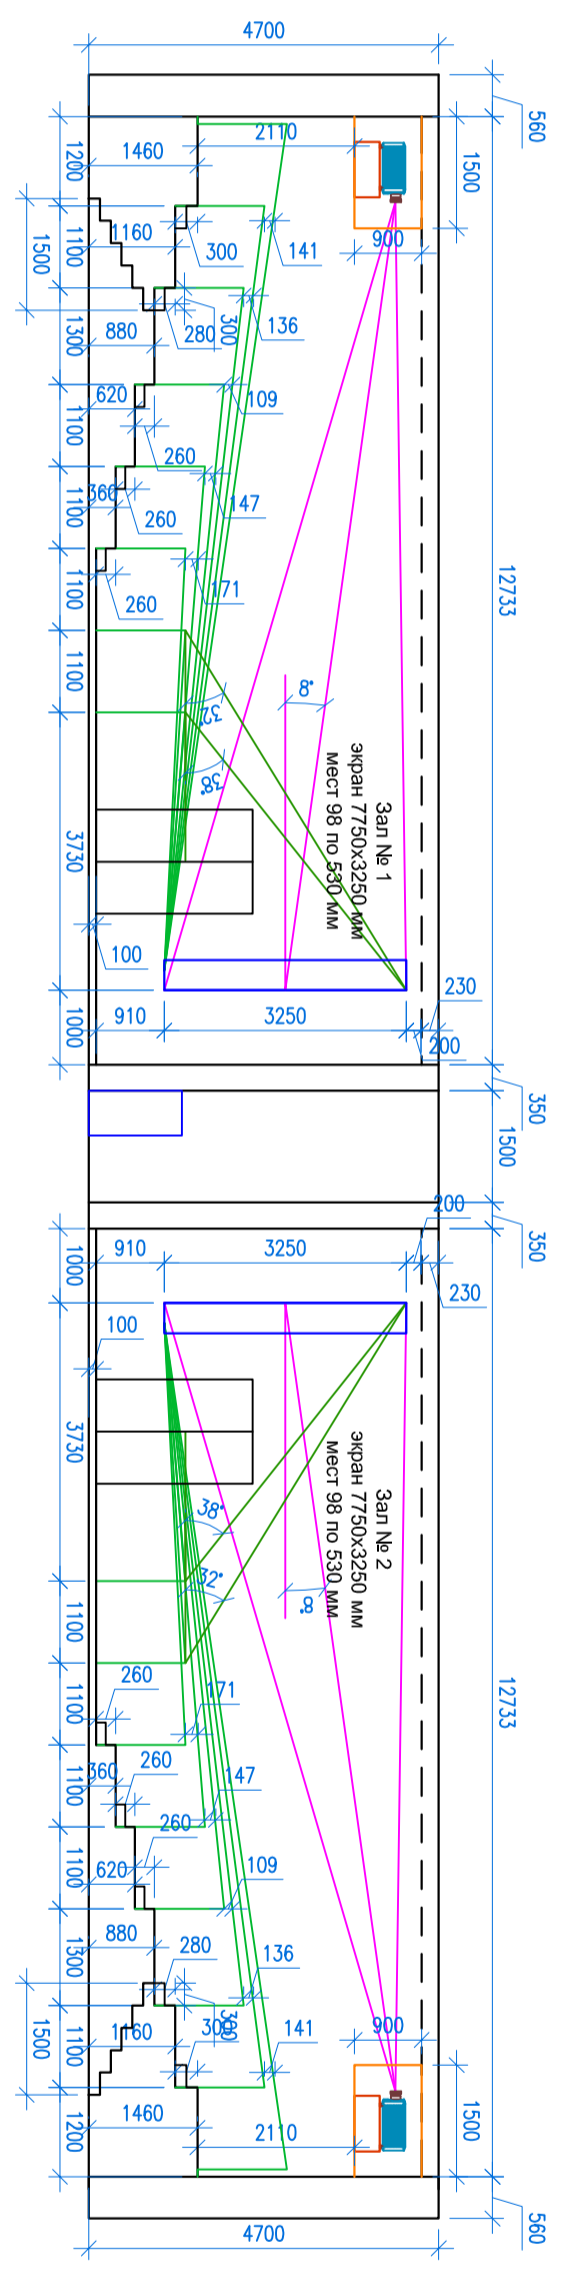

Имя, Кол.уч.	Лист	Надлок	Подпись	Дата
ГИП	Ващенко			
Нач. ОТД.	Проворов			
Инженер	Мостова			
Н.контр.	Луценко			

Забайкальский край, г. Закаменск

Планировочное решение на 2 зала

Статус: Р

Лист: Р

Листов: Р

