




14 000

6 000

12 000


36 000

18 000

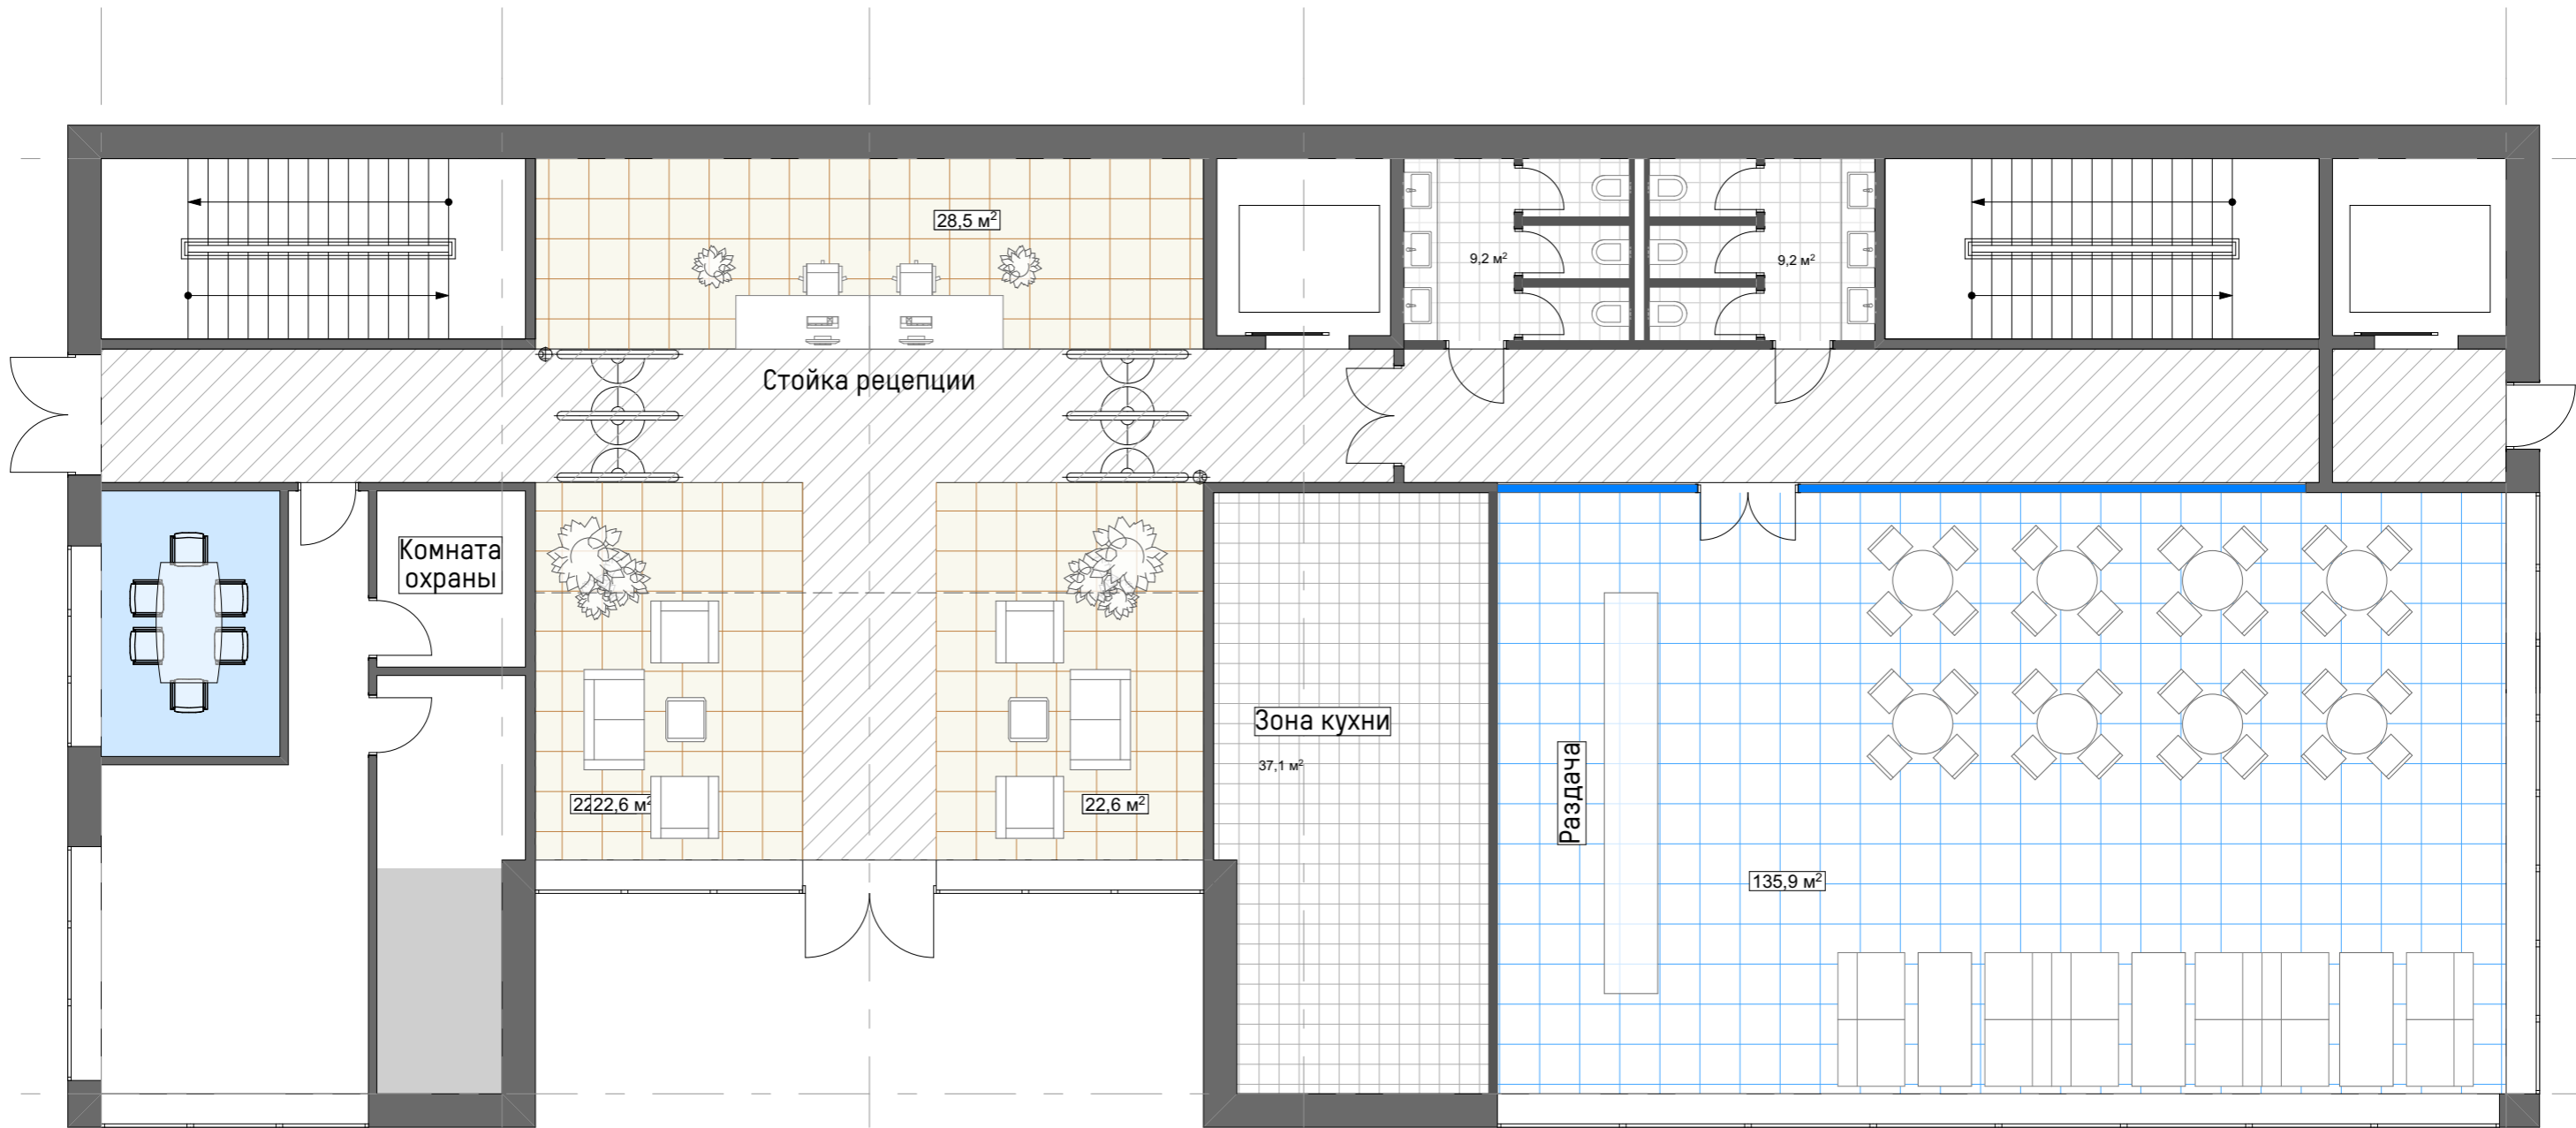

14 000

36 000

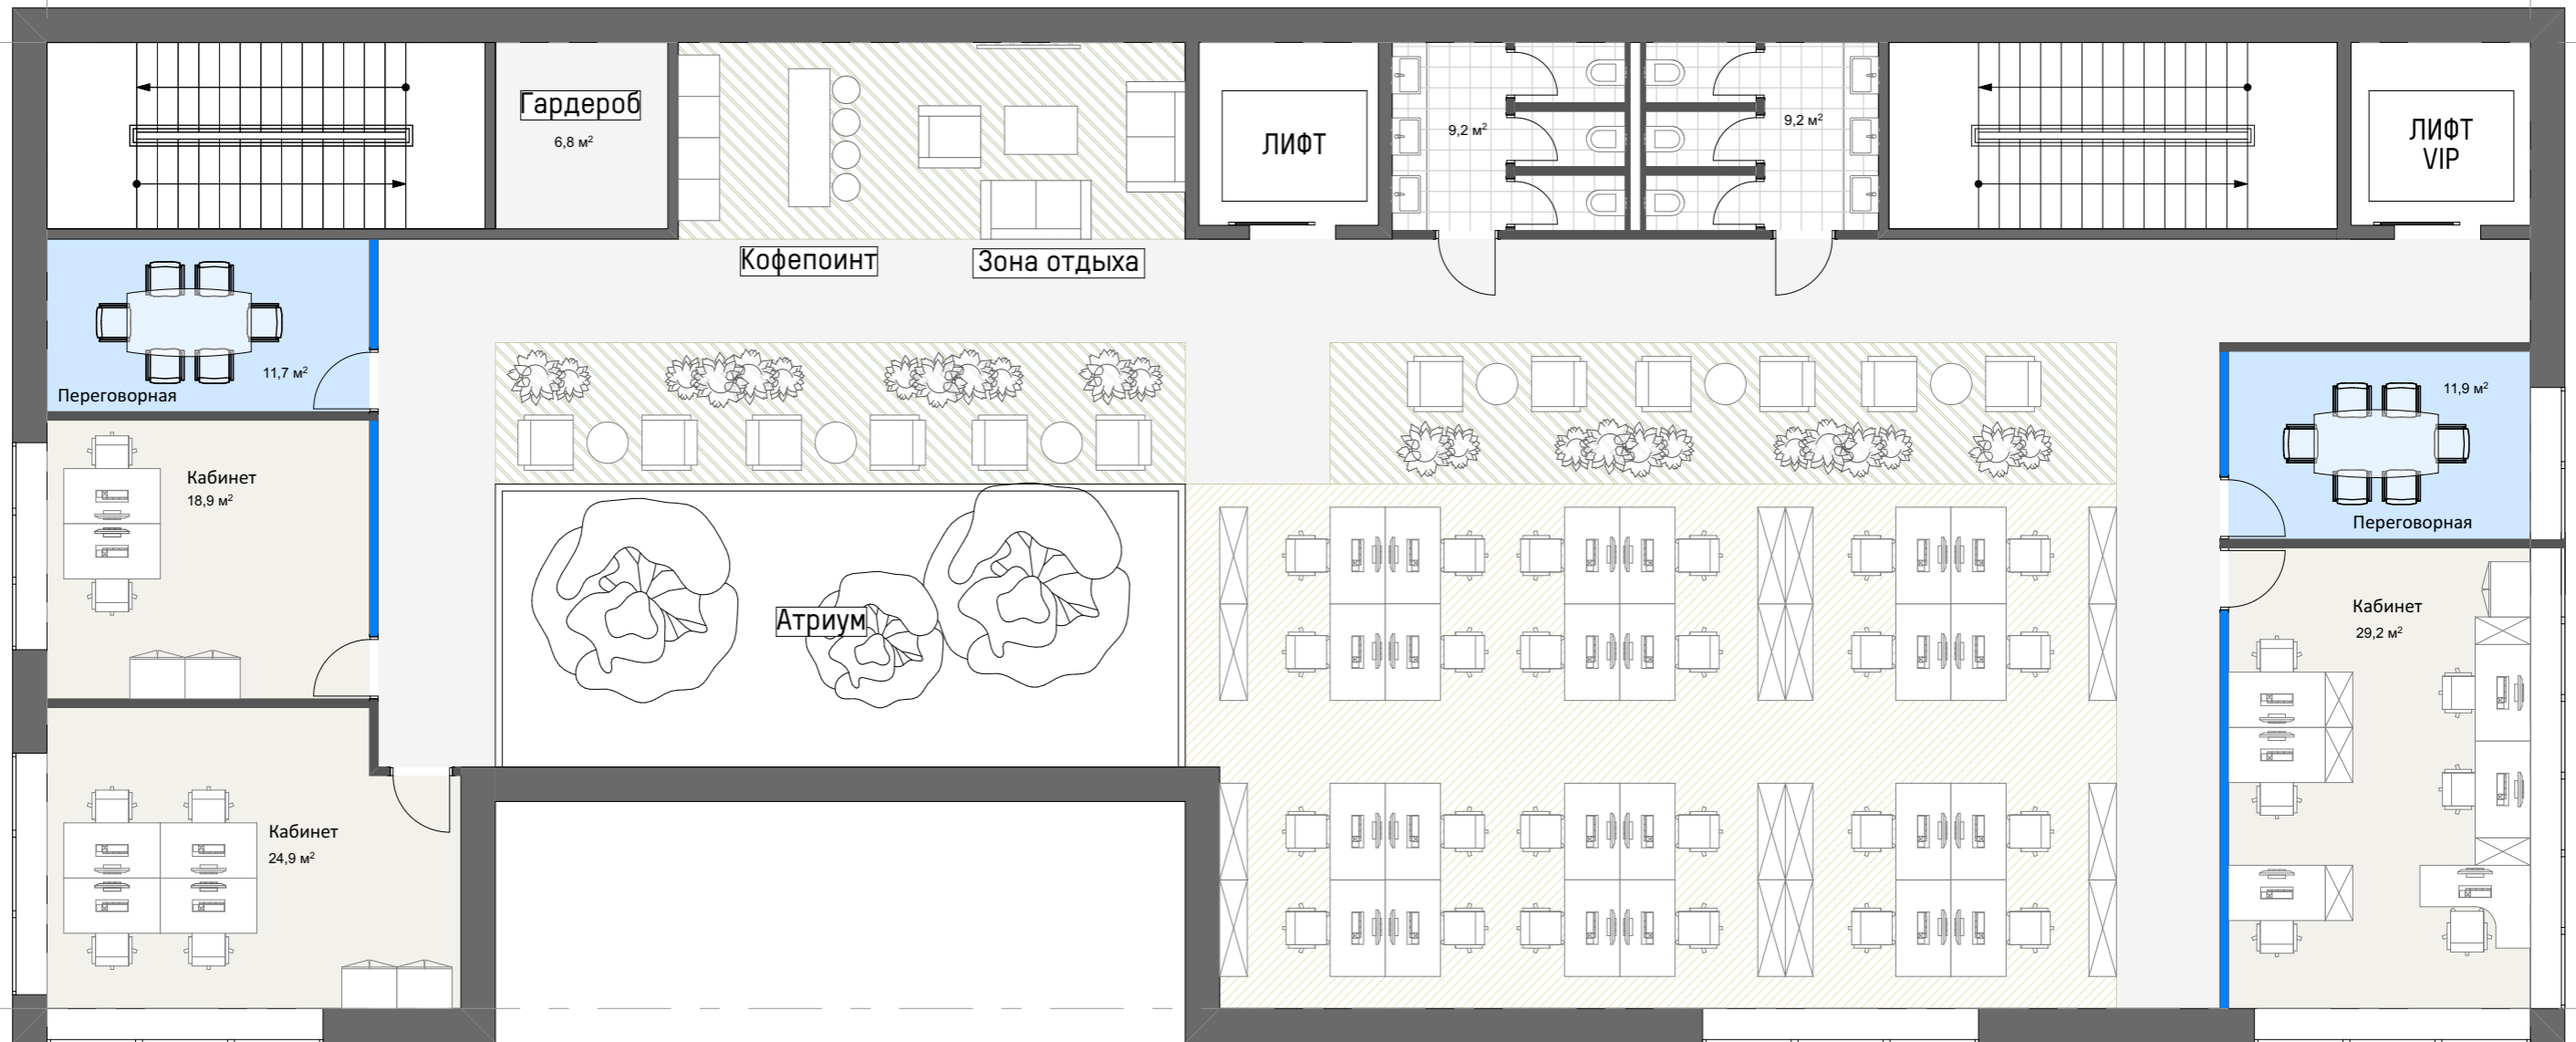

14 000

17,1 м²

Зона ожидания

19,2 м²

Санузел

17,6 м²

29,3 м²

69,7 м²

105,1 м²



Кабинет
руководителя

6 000


12 000

36 000

18 000

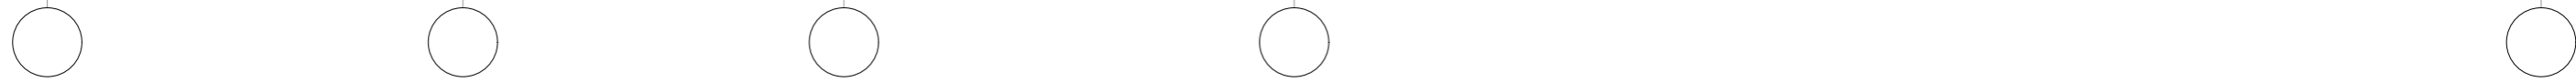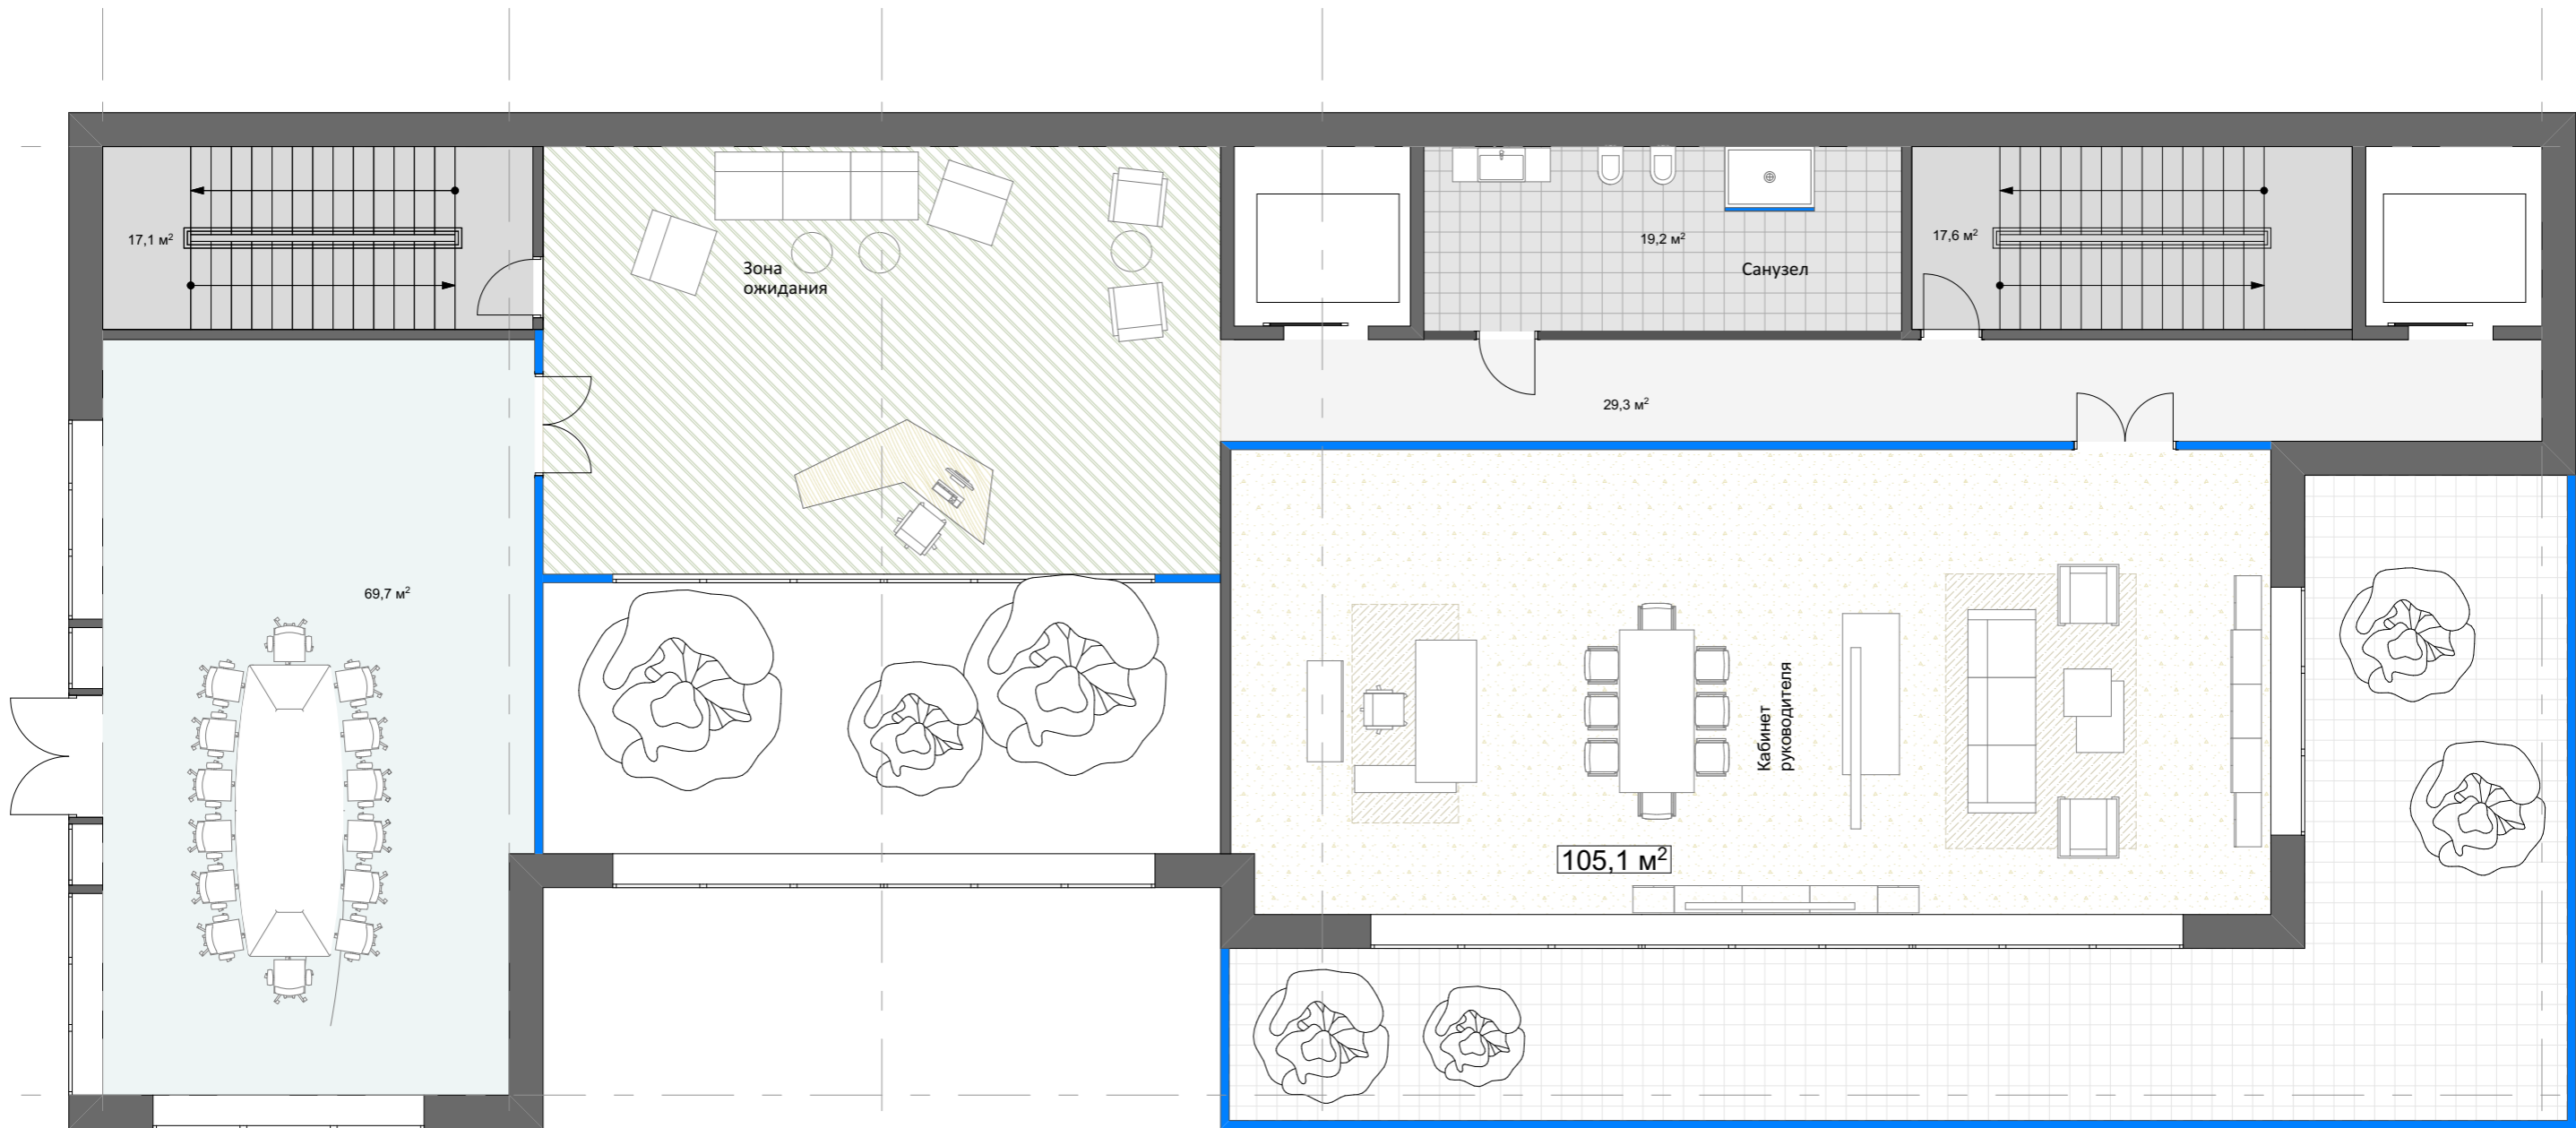



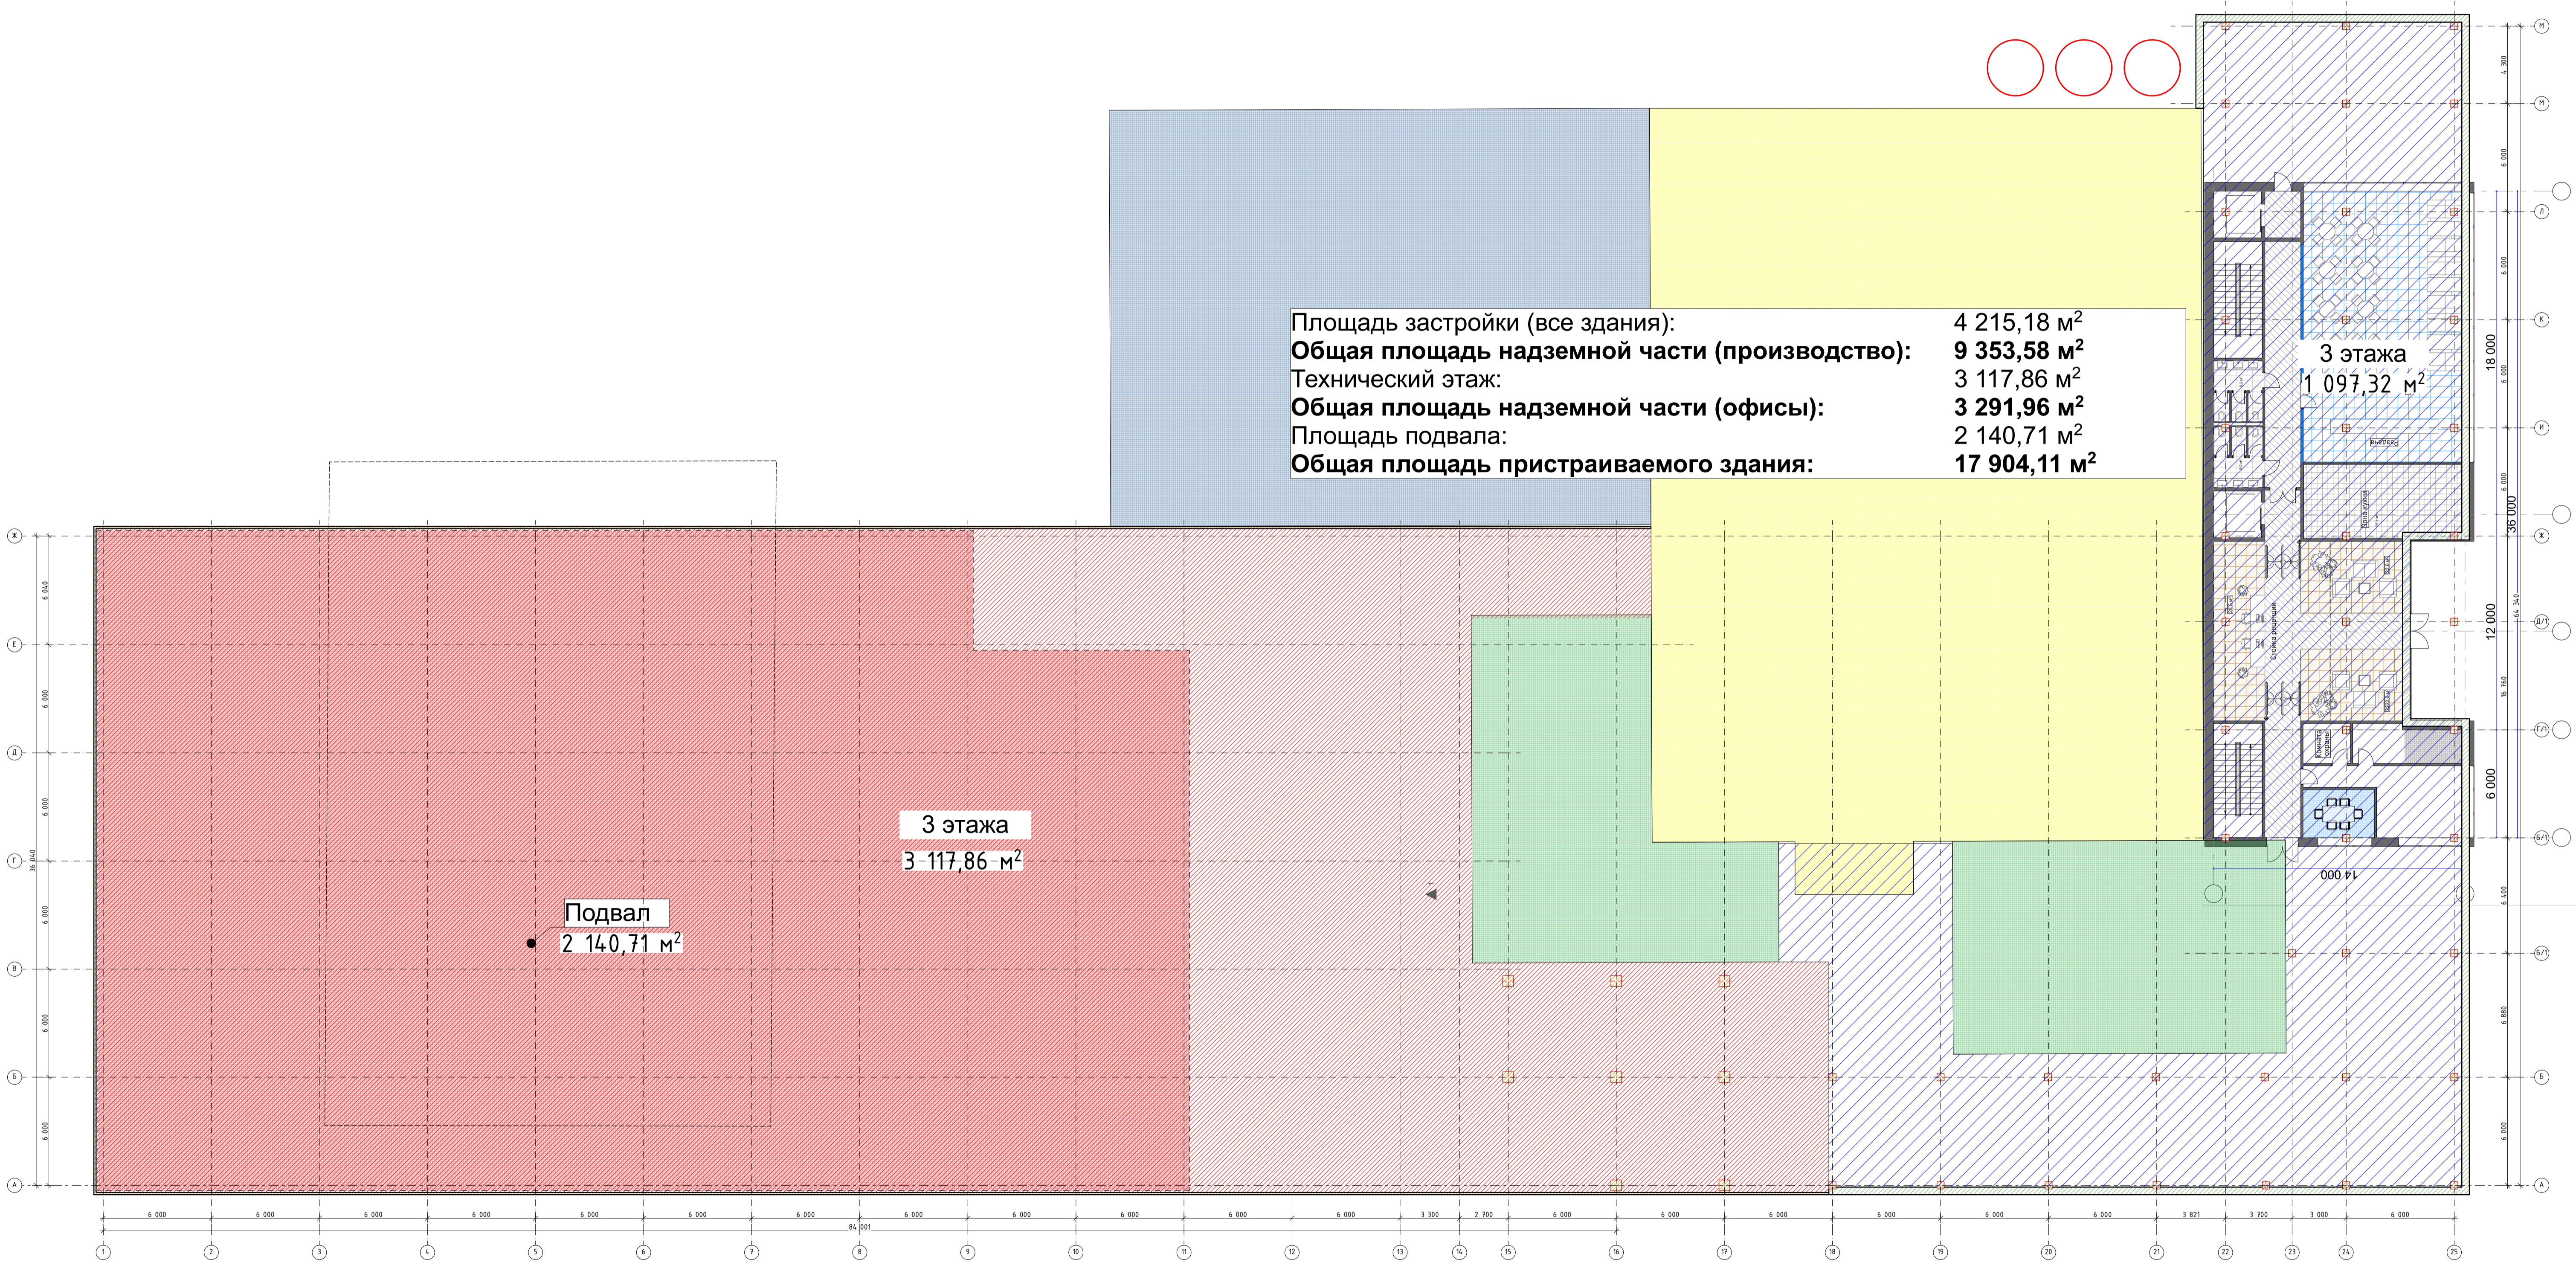

Площадь застройки (все здания):	4 215,18 м ²
Общая площадь надземной части (производство):	9 353,58 м ²
Технический этаж:	3 117,86 м ²
Общая площадь надземной части (офисы):	3 291,96 м ²
Площадь подвала:	2 140,71 м ²
Общая площадь пристраиваемого здания:	17 904,11 м ²

Подвал
2 140,71 м²

3 этажа
3 117,86 м²

3 этажа
1 097,32 м²

14 000