

Конструкция НФС с облицовкой
деревянными панелями

Конструкция НФС с облицовкой
клинкерным кирпичем

Ограждающая конструкция
балконной террасы – металлический
каркас со стеклянным заполнением

Битумная черепица

Конструкция НФС с облицовкой
клинкерным кирпичем

Конструкция НФС с облицовкой
деревянными панелями



Фасад 1-10

Ограждающая конструкция
балконной террасы – металлический
каркас со стеклянным заполнением

Конструкция НФС с облицовкой
клинкерным кирпичем

Конструкция НФС с облицовкой
деревянными панелями

Конструкция НФС с облицовкой
клинкерным кирпичем

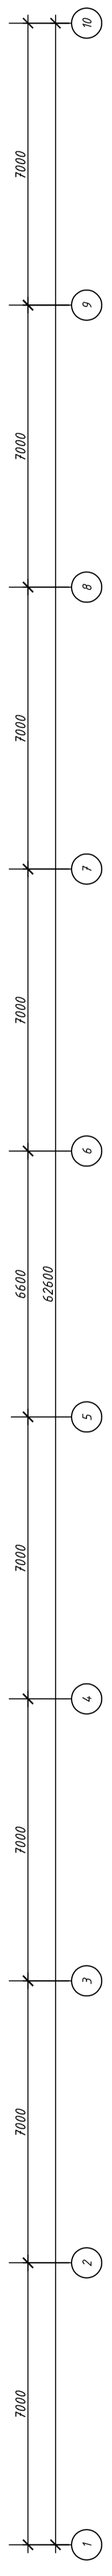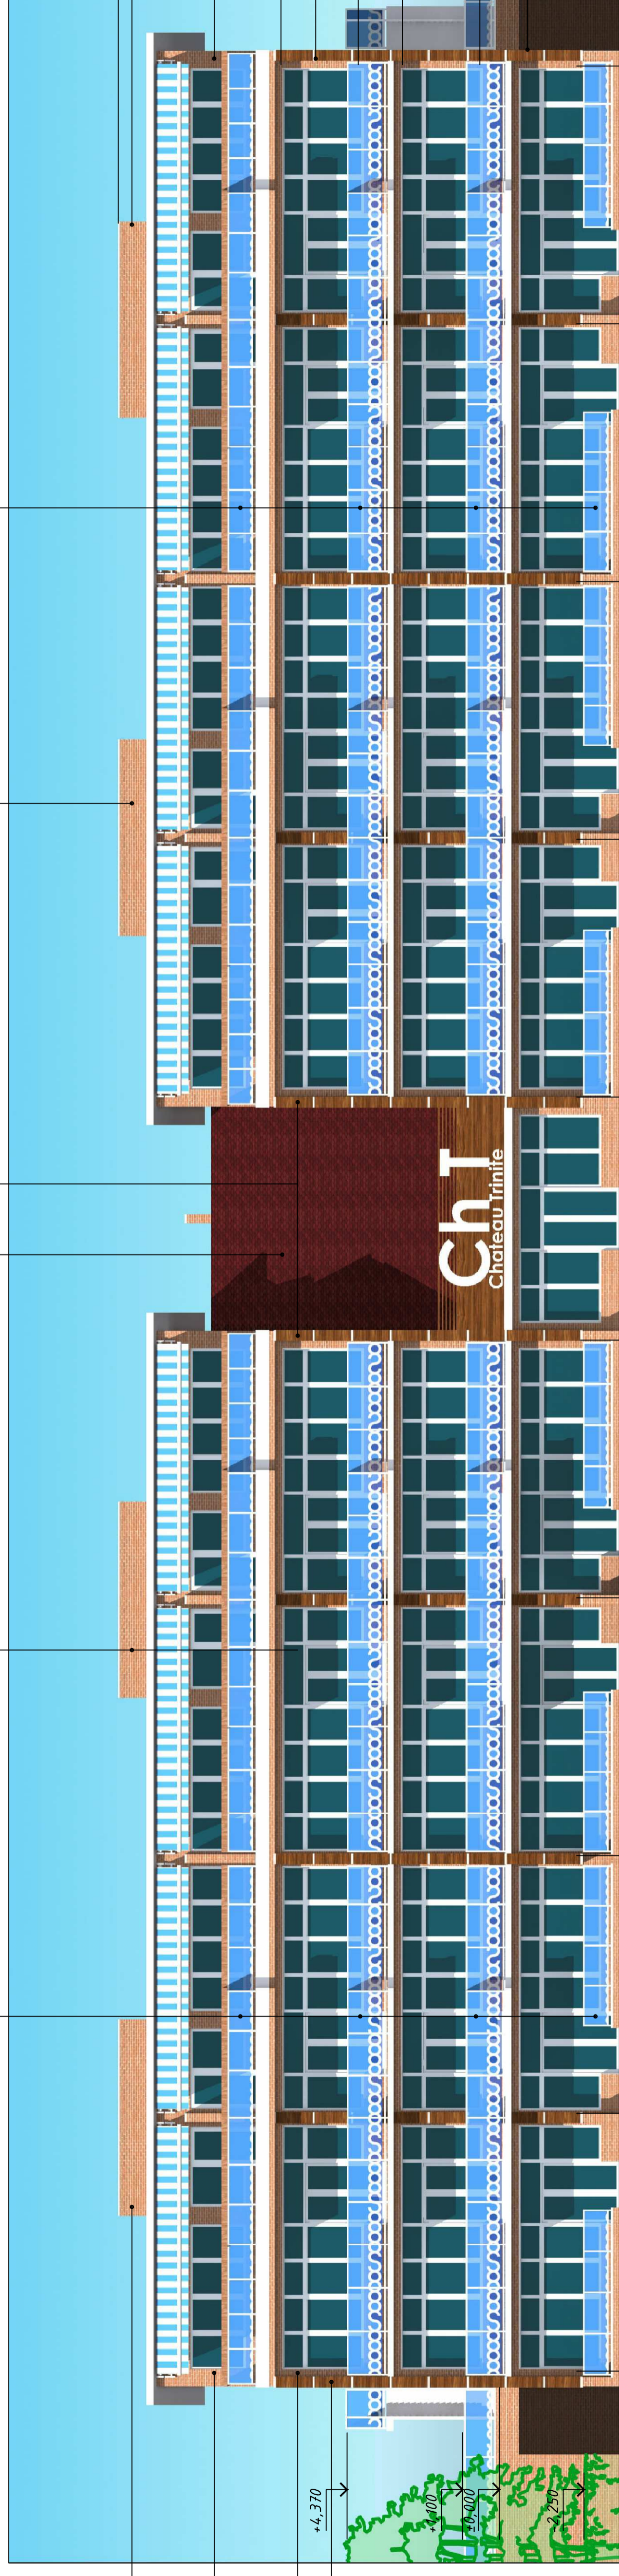


1. Все стальные детали окрашиваются ПФ красителями "Хамирай" по грунту.
2. Цвет согласовывается в рабочем порядке.
3. Чертеж рассматривать совместно с планами этажей и разрезами.

Изм.	Кол-во	Лист	Мбл.	Подп.	Дата
Разработчик					
Проверил					
ГАП					
И.компр.					

Архитектурные решения

Фасад 1-10

Фасад 10-1

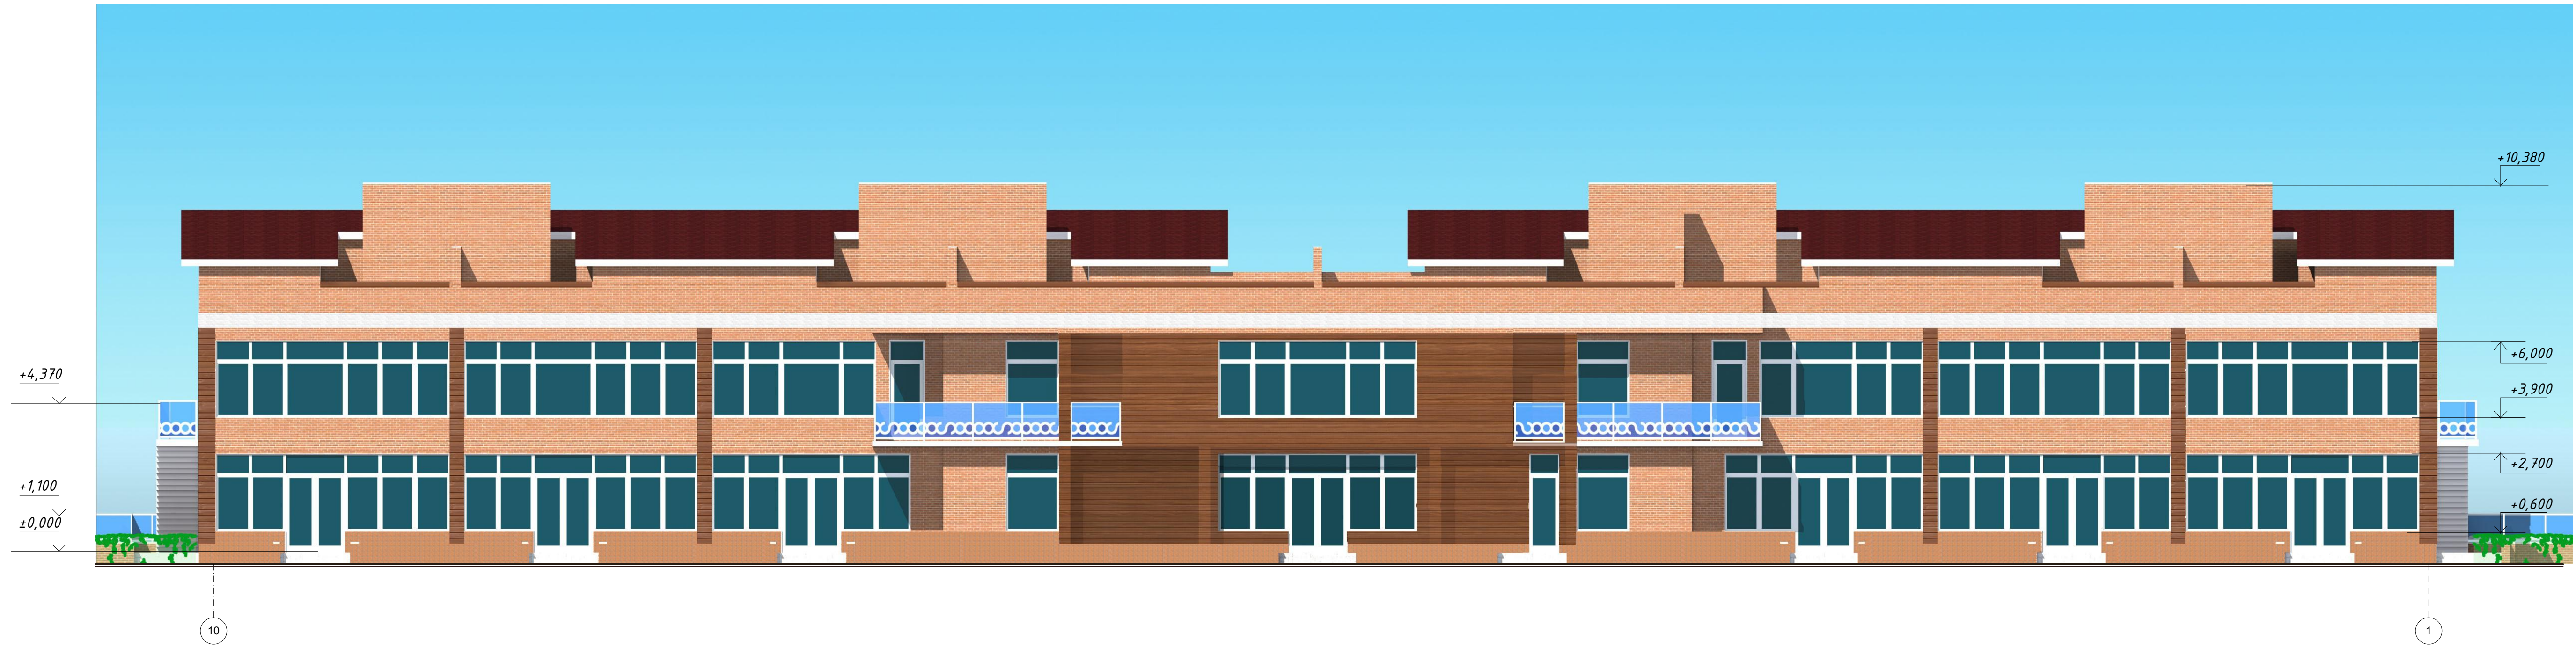

Изм.	Кол.уч.	Лист	Ндк.	Подп.	Дата				
Разработал						Архитектурные решения	Стадия	Лист	Листов
Проверил									
ГАП									
Н.контр.						Фасад 10-1			

Инв. №подл. Подпись и дата Взам.инв.№



Инв. № подл. Подпись и дата. Взам. инв. №

Изм.	Кол.уч.	Лист	Ндок.	Подп.	Дата				
Разработал						Архитектурные решения	Стадия	Лист	Листов
Проверил									
ГАП									
Н.контр.						Перспективное изображение №1			



Инв. № подл. Подпись и дата Взам. инв. №

Изм.	Кол.уч.	Лист	Ндок.	Подп.	Дата				
Разработал						Архитектурные решения	Стадия	Лист	Листов
Проверил									
ГАП									
Н.контр.						Перспективное изображение №3			