


1 этаж

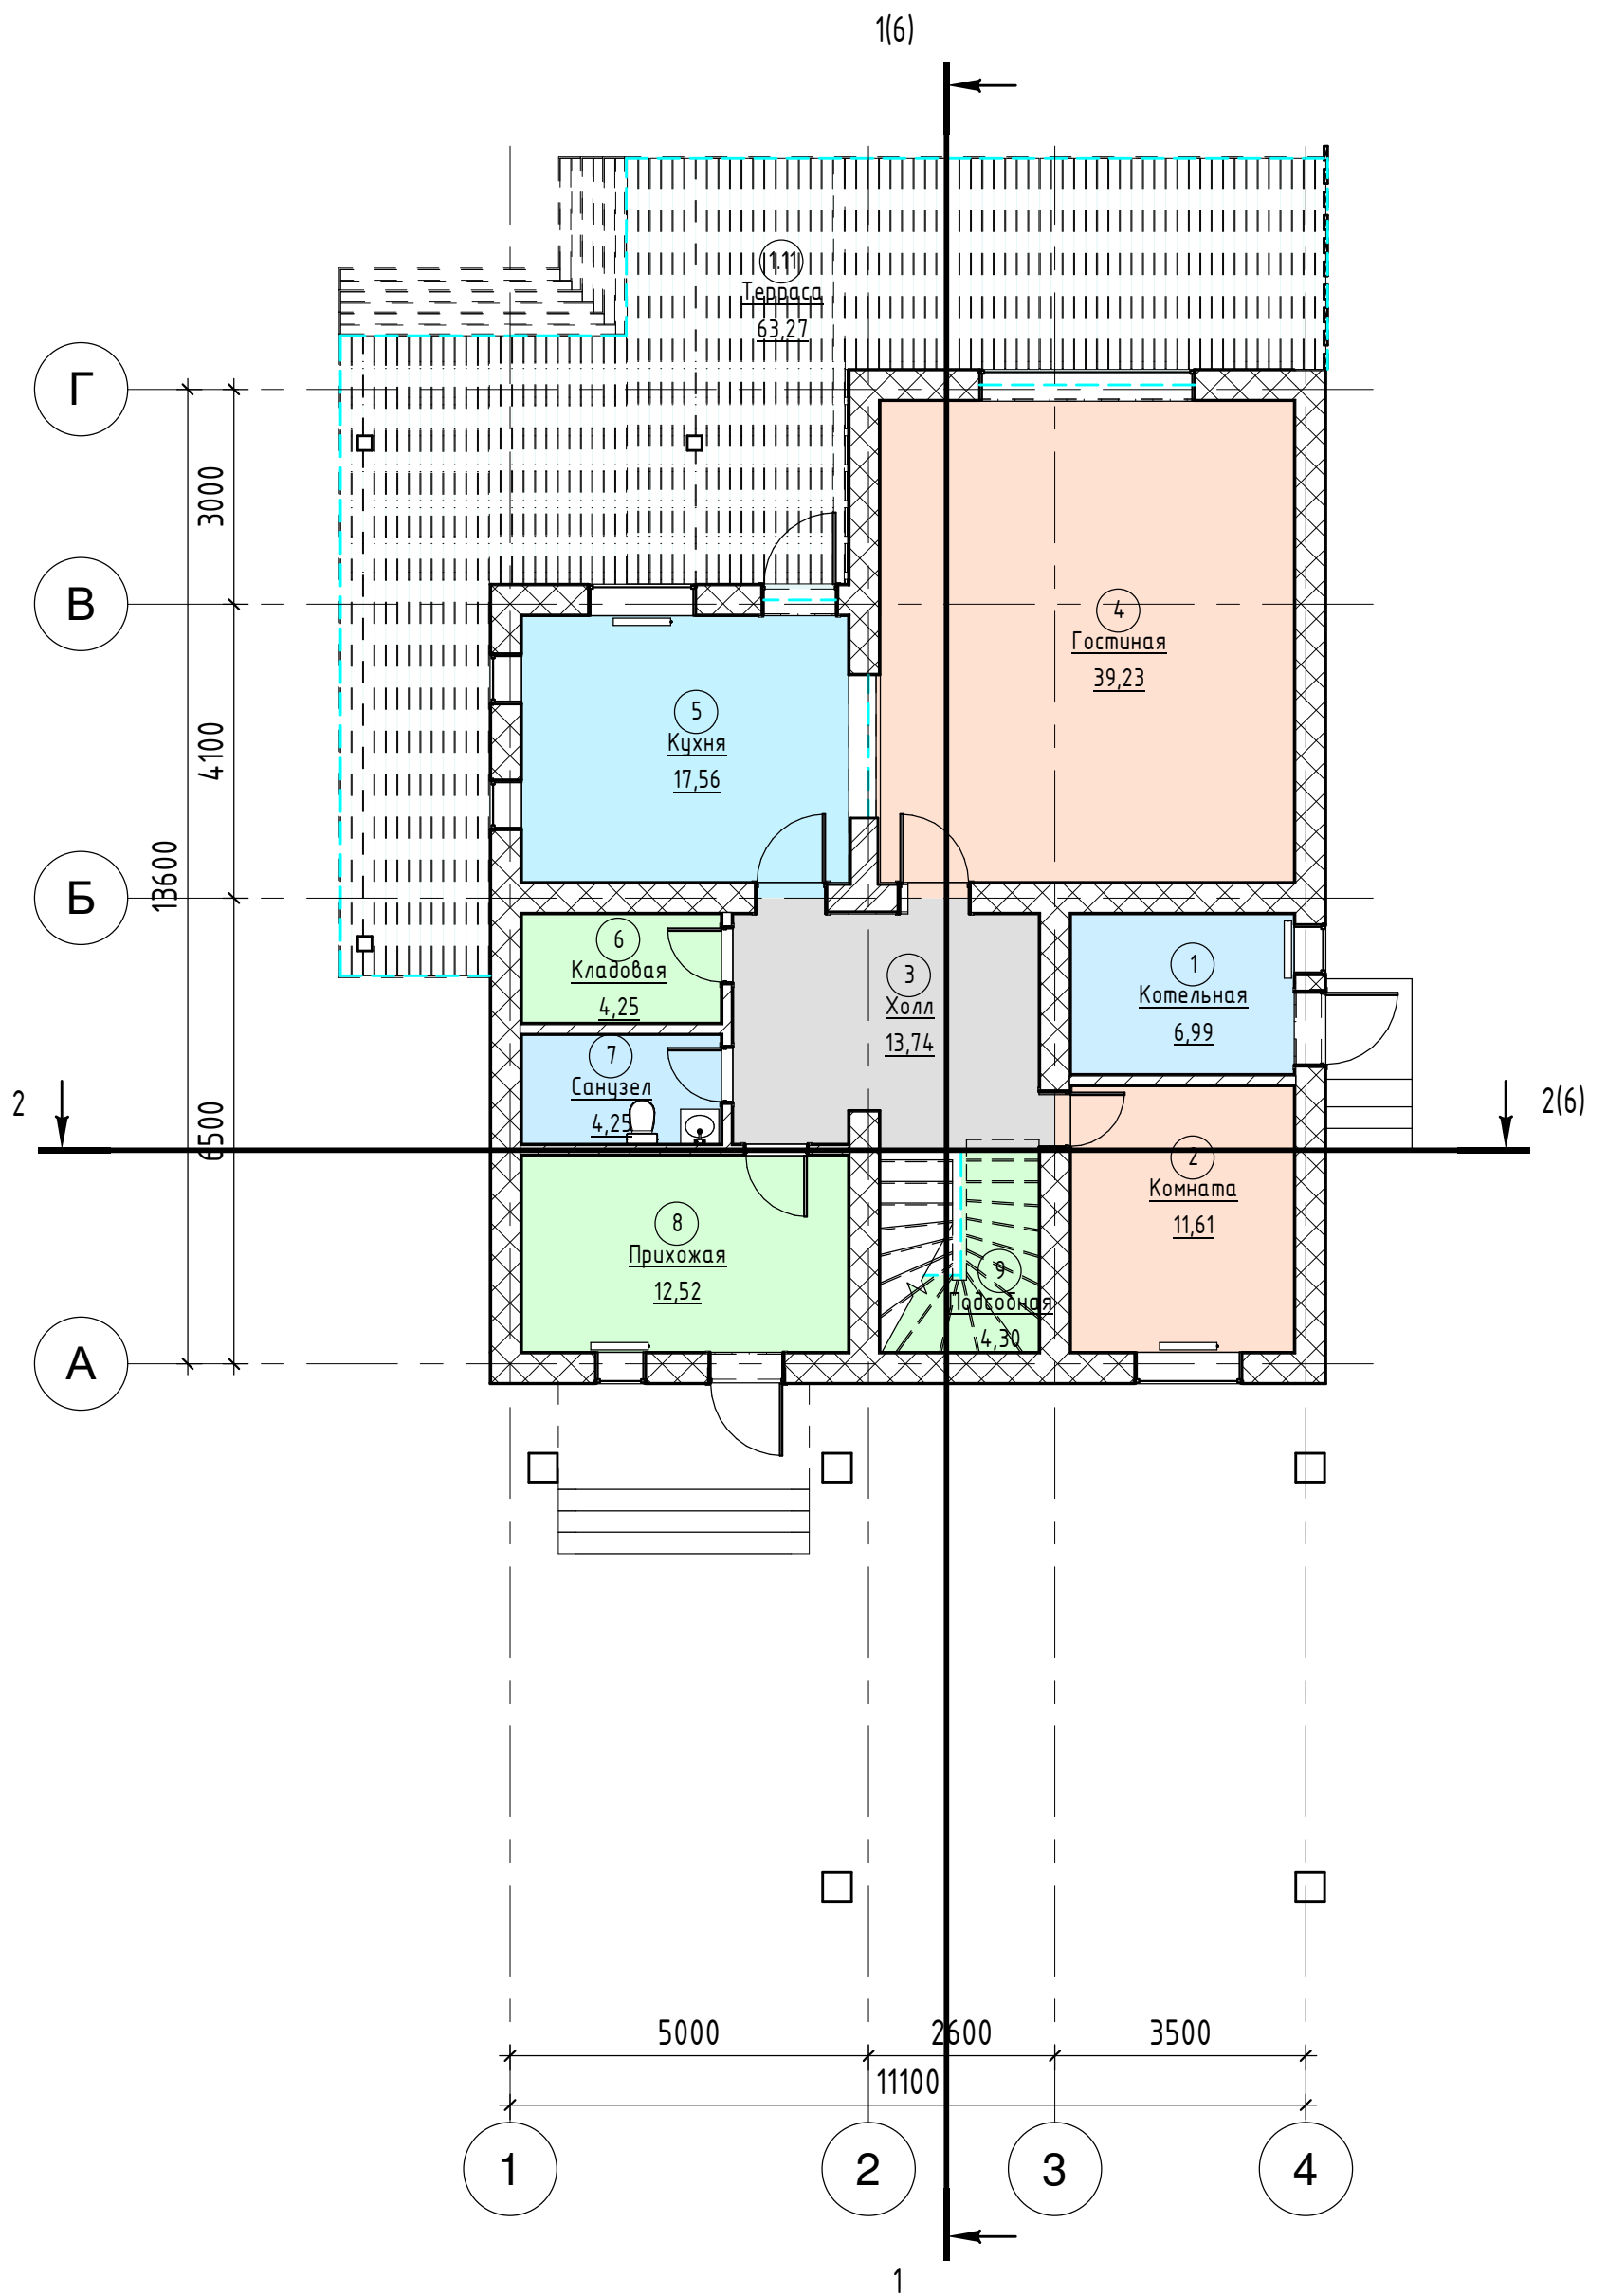


Согласовано

Согласовано

Инв. № подл.	Подп. и дата	Взам. инв. №

КСТ-001-18 - АР						
Изм.	Кол.уч.	Лист	№ док.	Подп.	Дата	
Частный жилой дом.				Стадия	Лист	Листов
1 этаж				П	2	

2 этаж

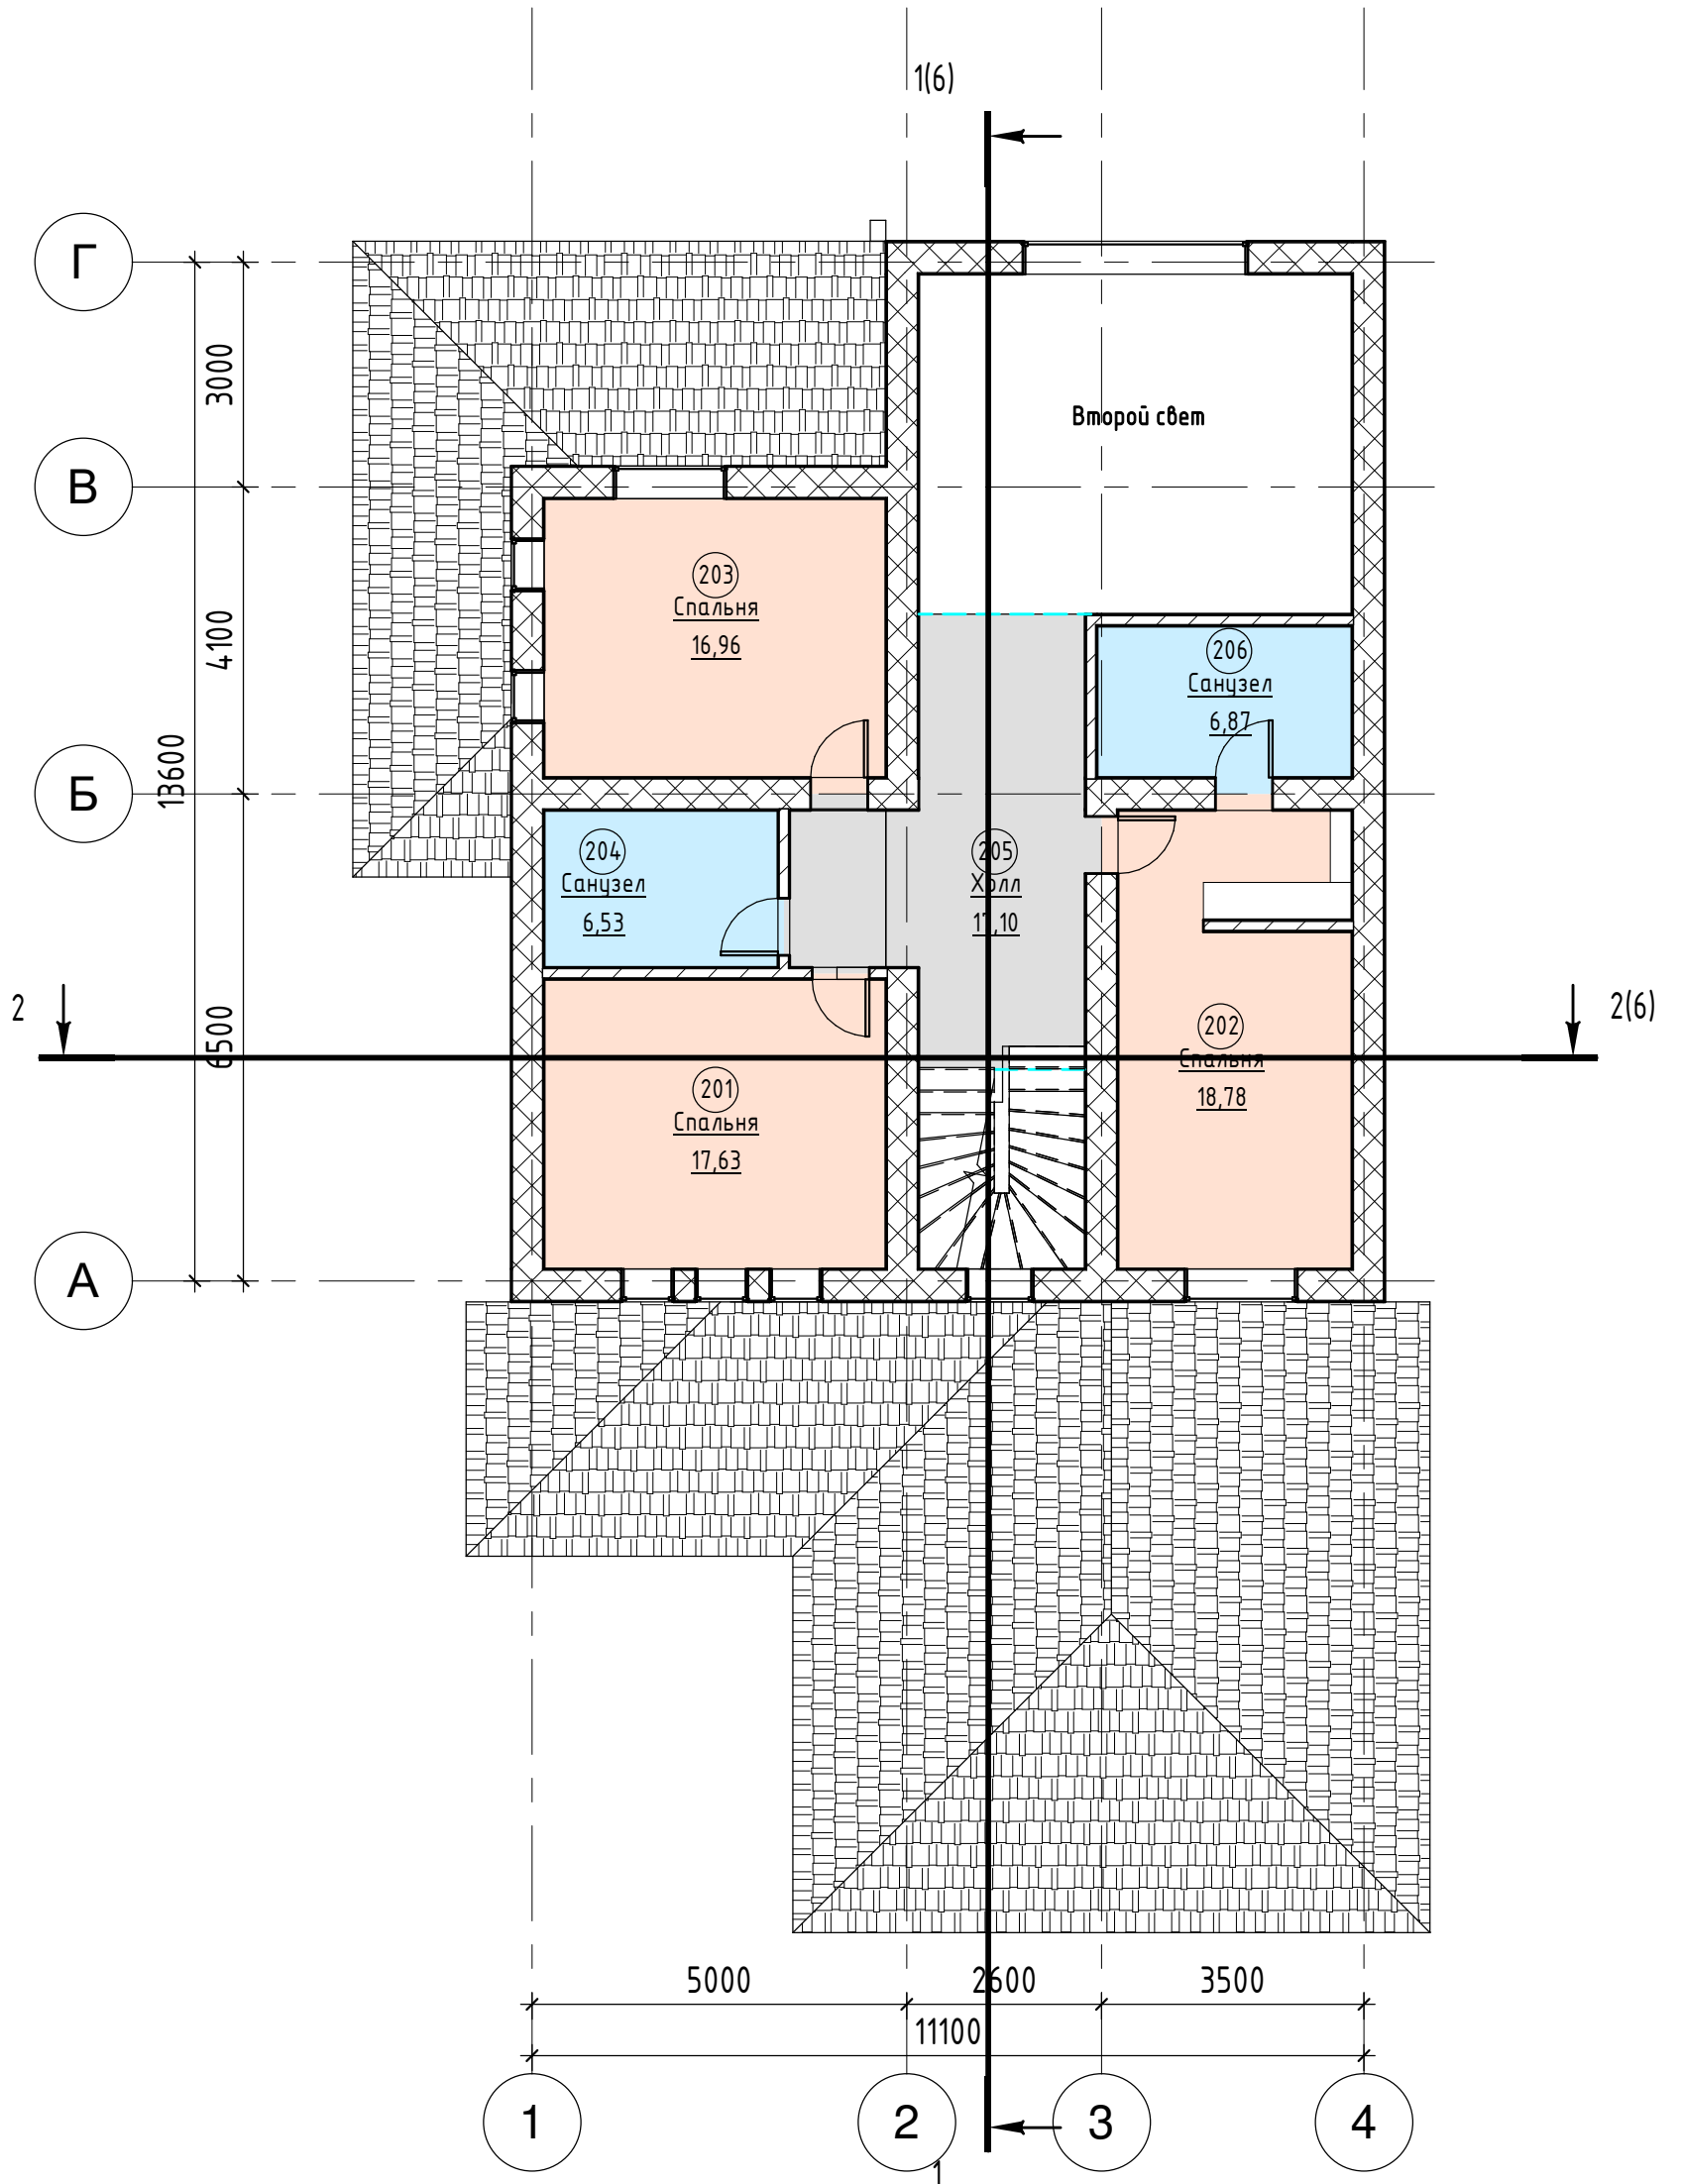


Согласовано	
Согласовано	

Инв. № подл.	Подп. и дата	Взам. инв. №

КСТ-001-18 - АР							
Изм.	Кол.уч.	Лист	№ док.	Подп.	Дата		
Частный жилой дом.					Стадия	Лист	Листов
2 этаж					П	3	


3 этаж

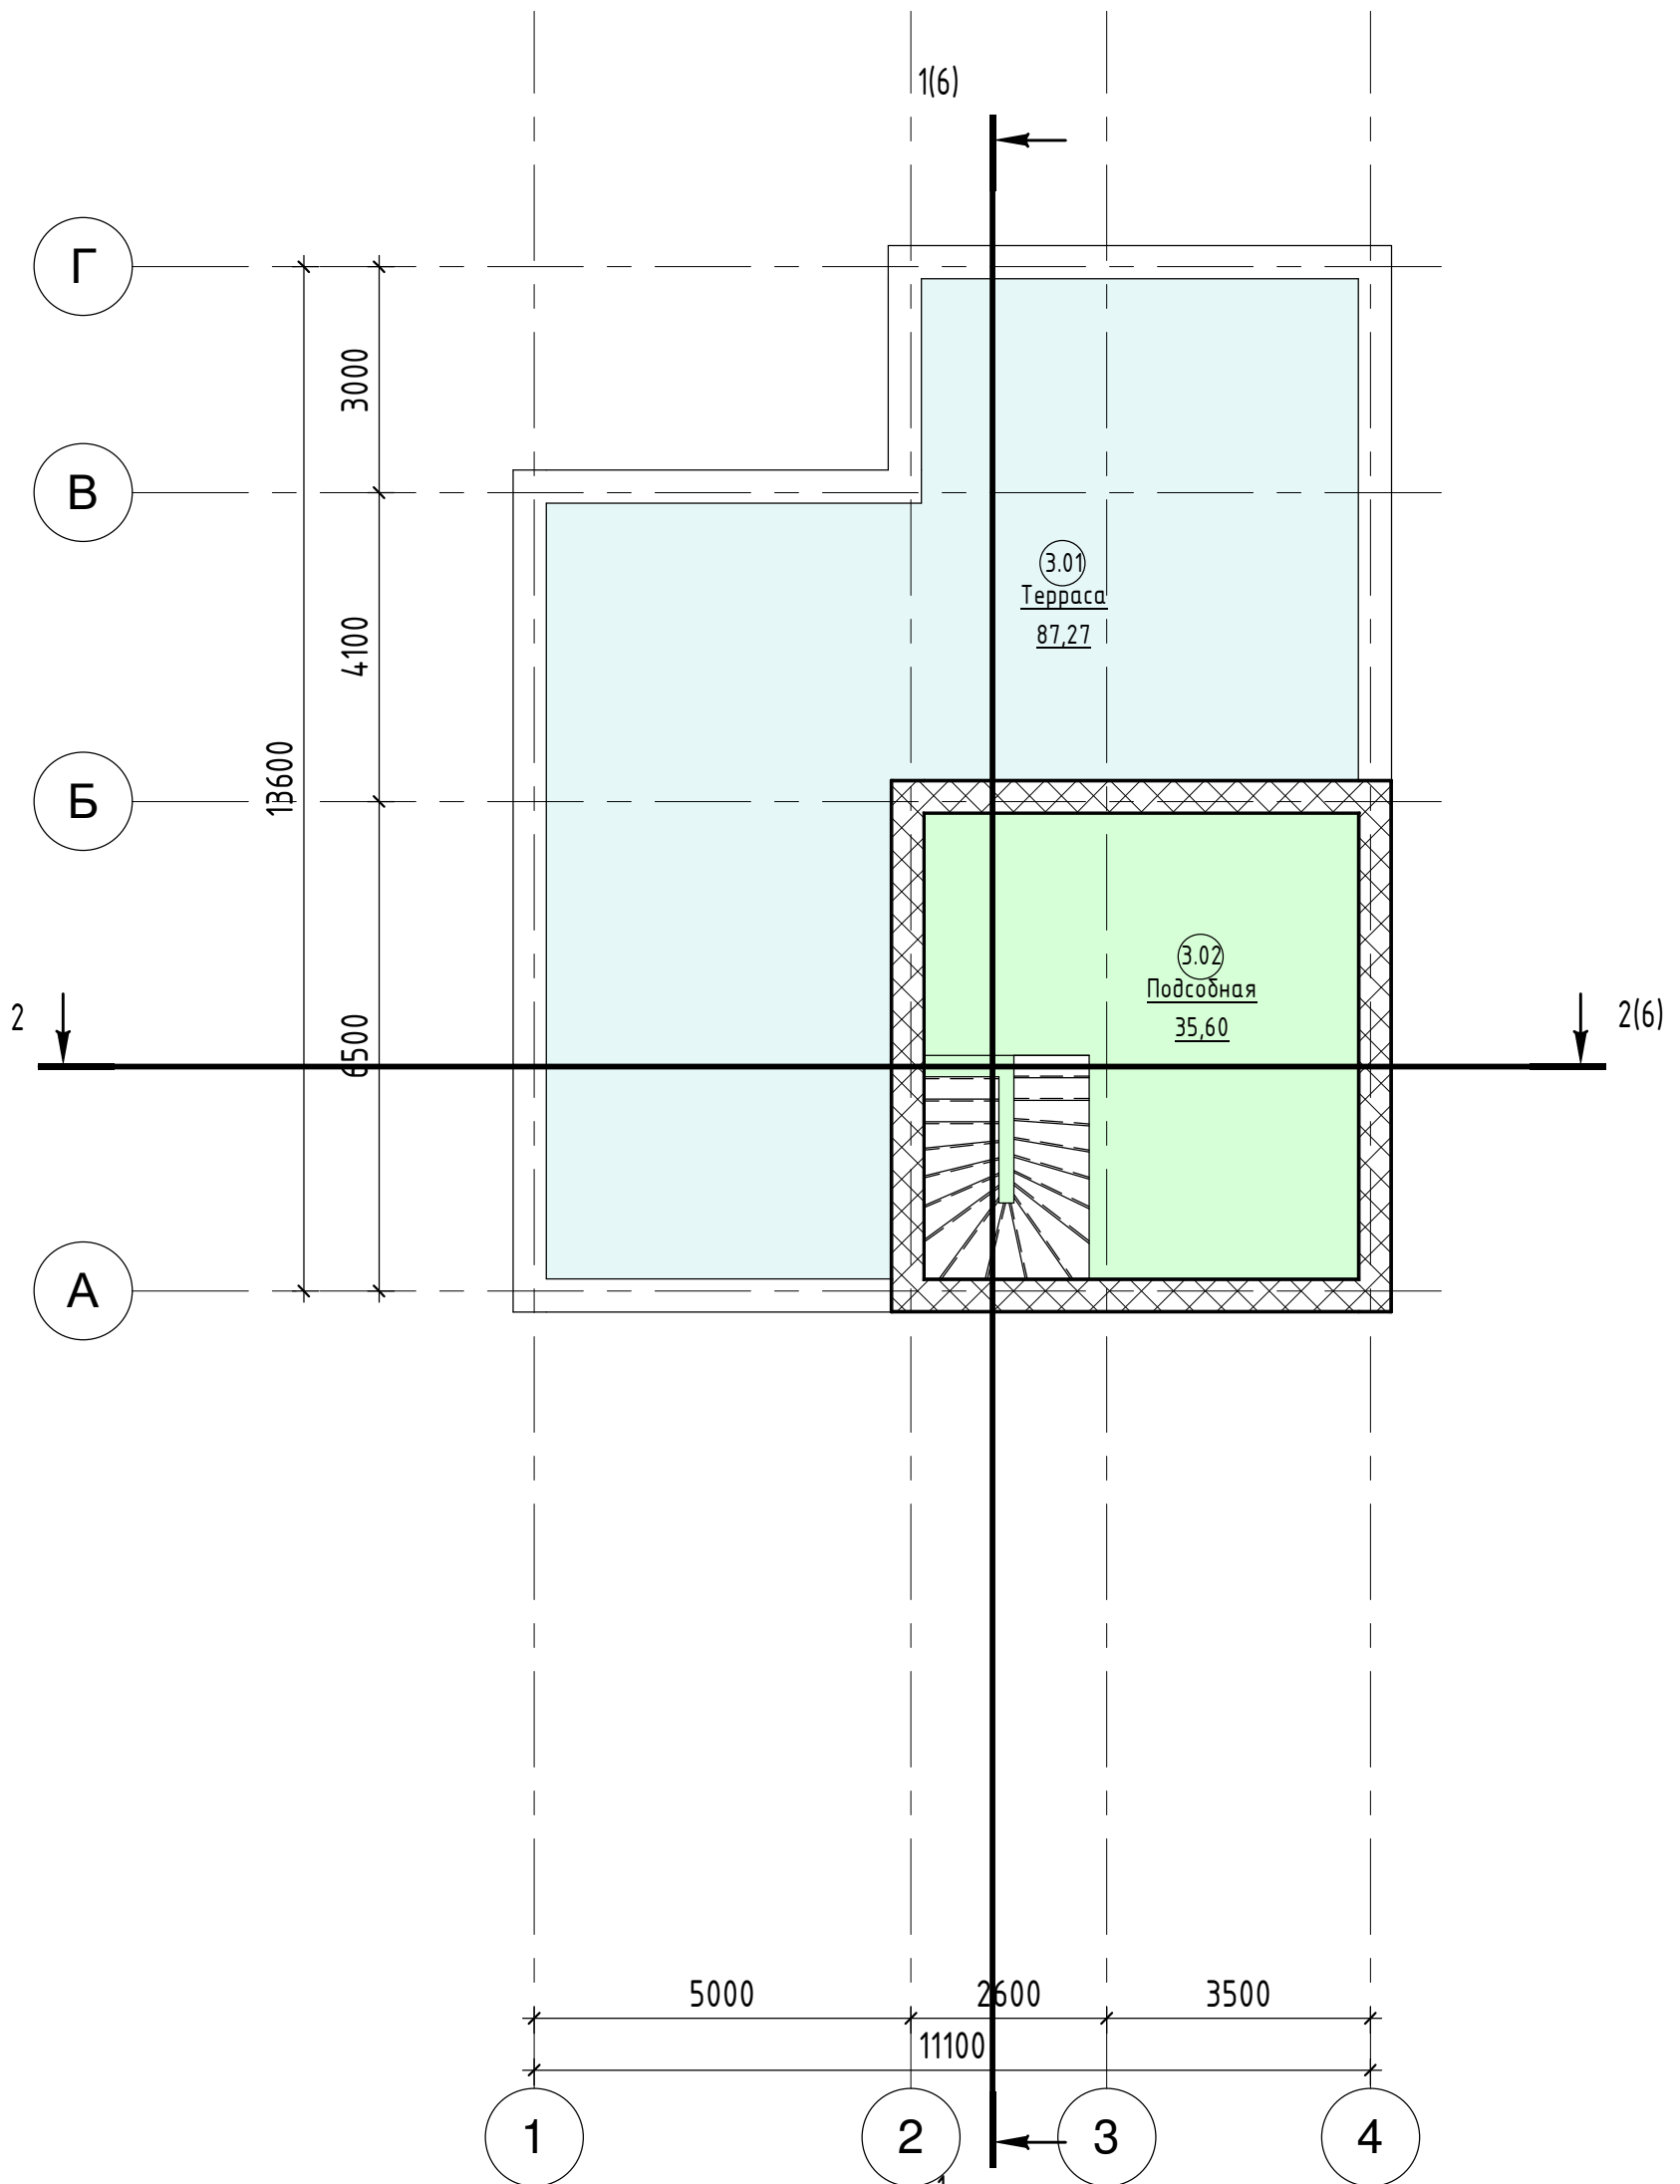

Согласовано	
Согласовано	

Инв. № подл.	Подп. и дата	Взам. инв. №

КСТ-001-18 - АР						
Изм.	Кол.уч.	Лист	№ док.	Подп.	Дата	
Частный жилой дом.				Стадия	Лист	Листов
3 этаж				П	4	

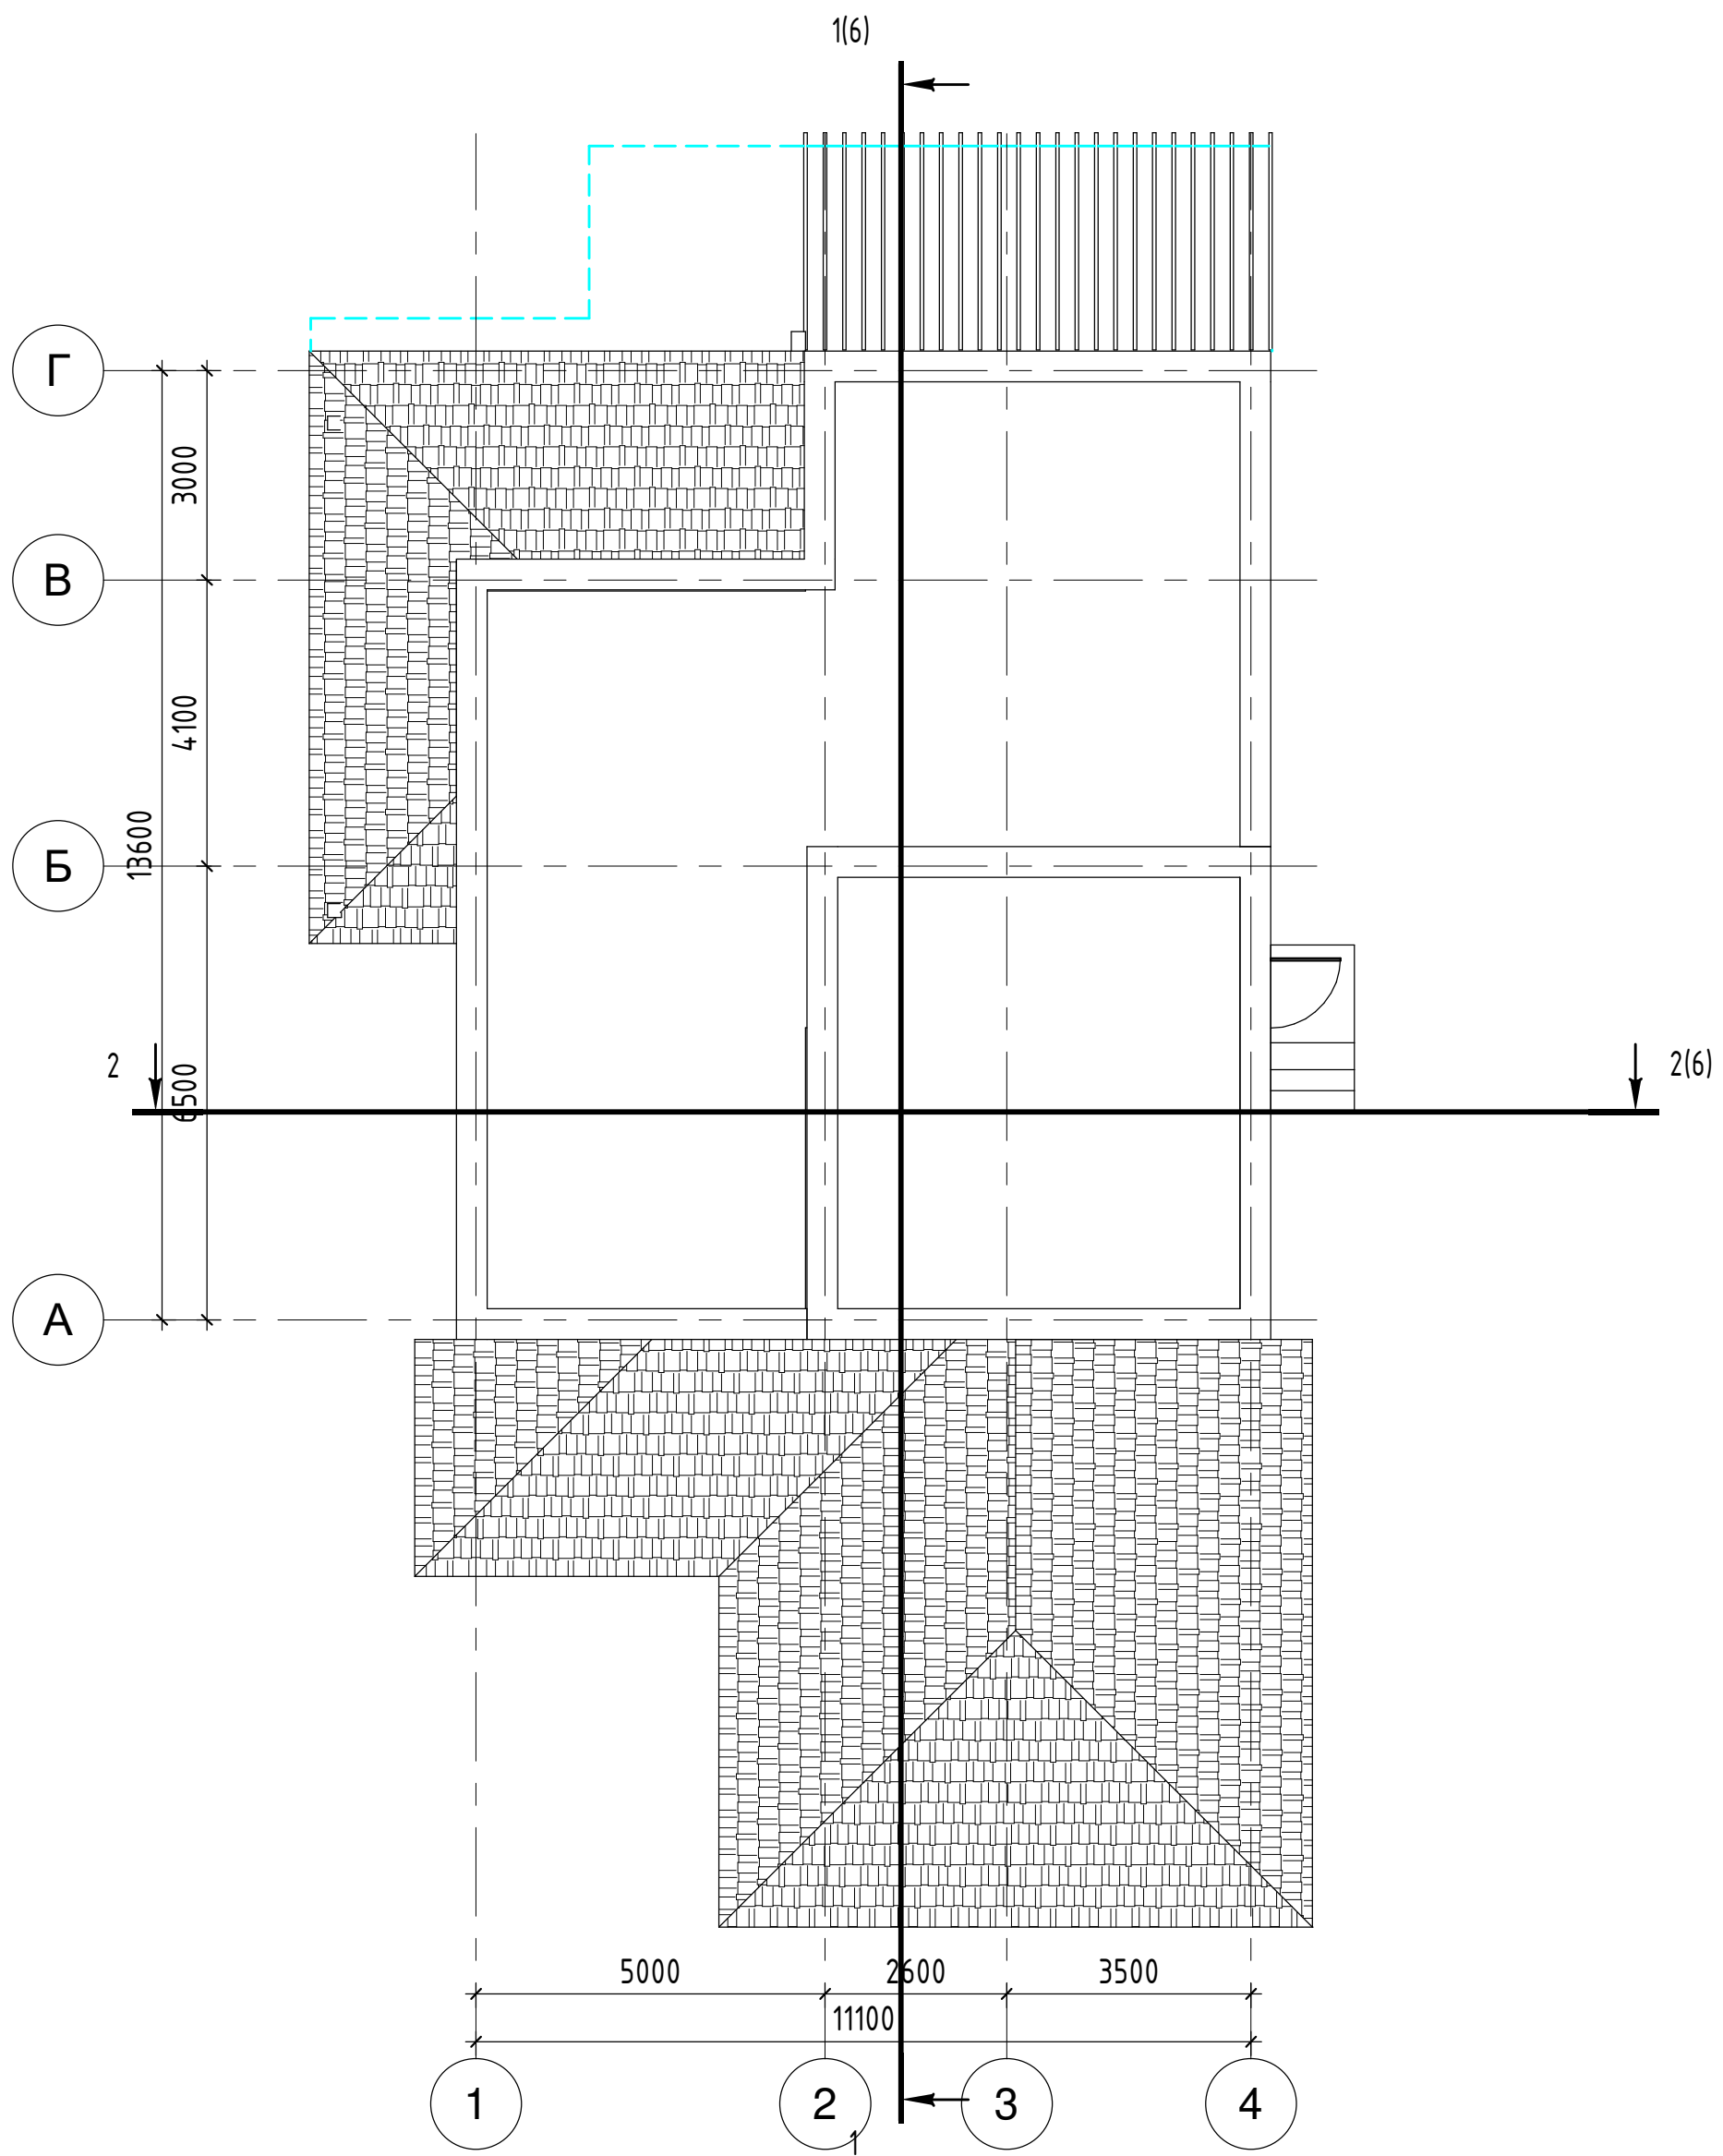


Согласовано	
Согласовано	


Инв. № подл.	Подп. и дата	Взам. инв. №

КСТ-001-18 - АР						
Изм.	Кол.уч.	Лист	№ док.	Подп.	Дата	
Частный жилой дом.				Стадия	Лист	Листов
Кровля				П	5	

Разрез 1

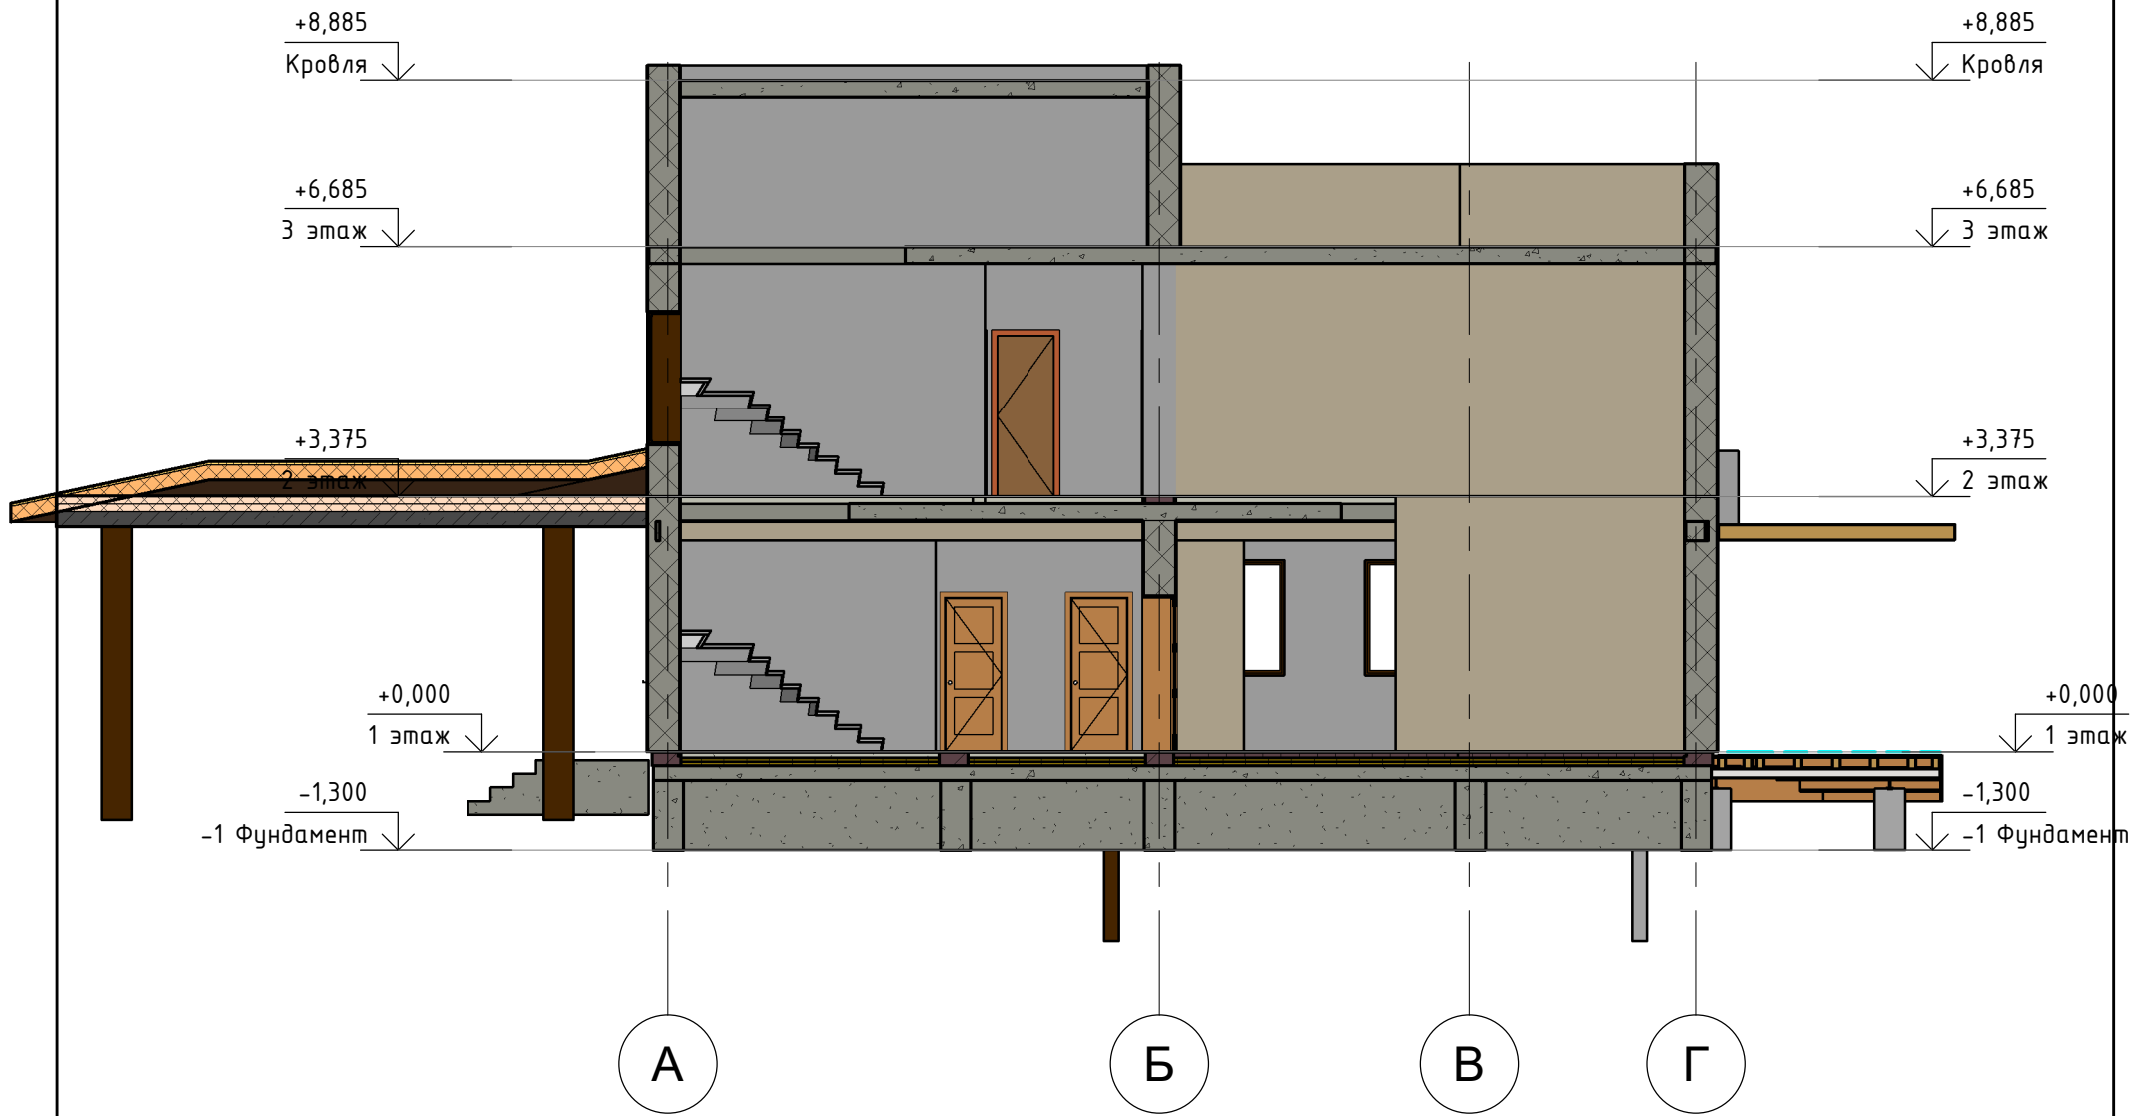

Разрез 2

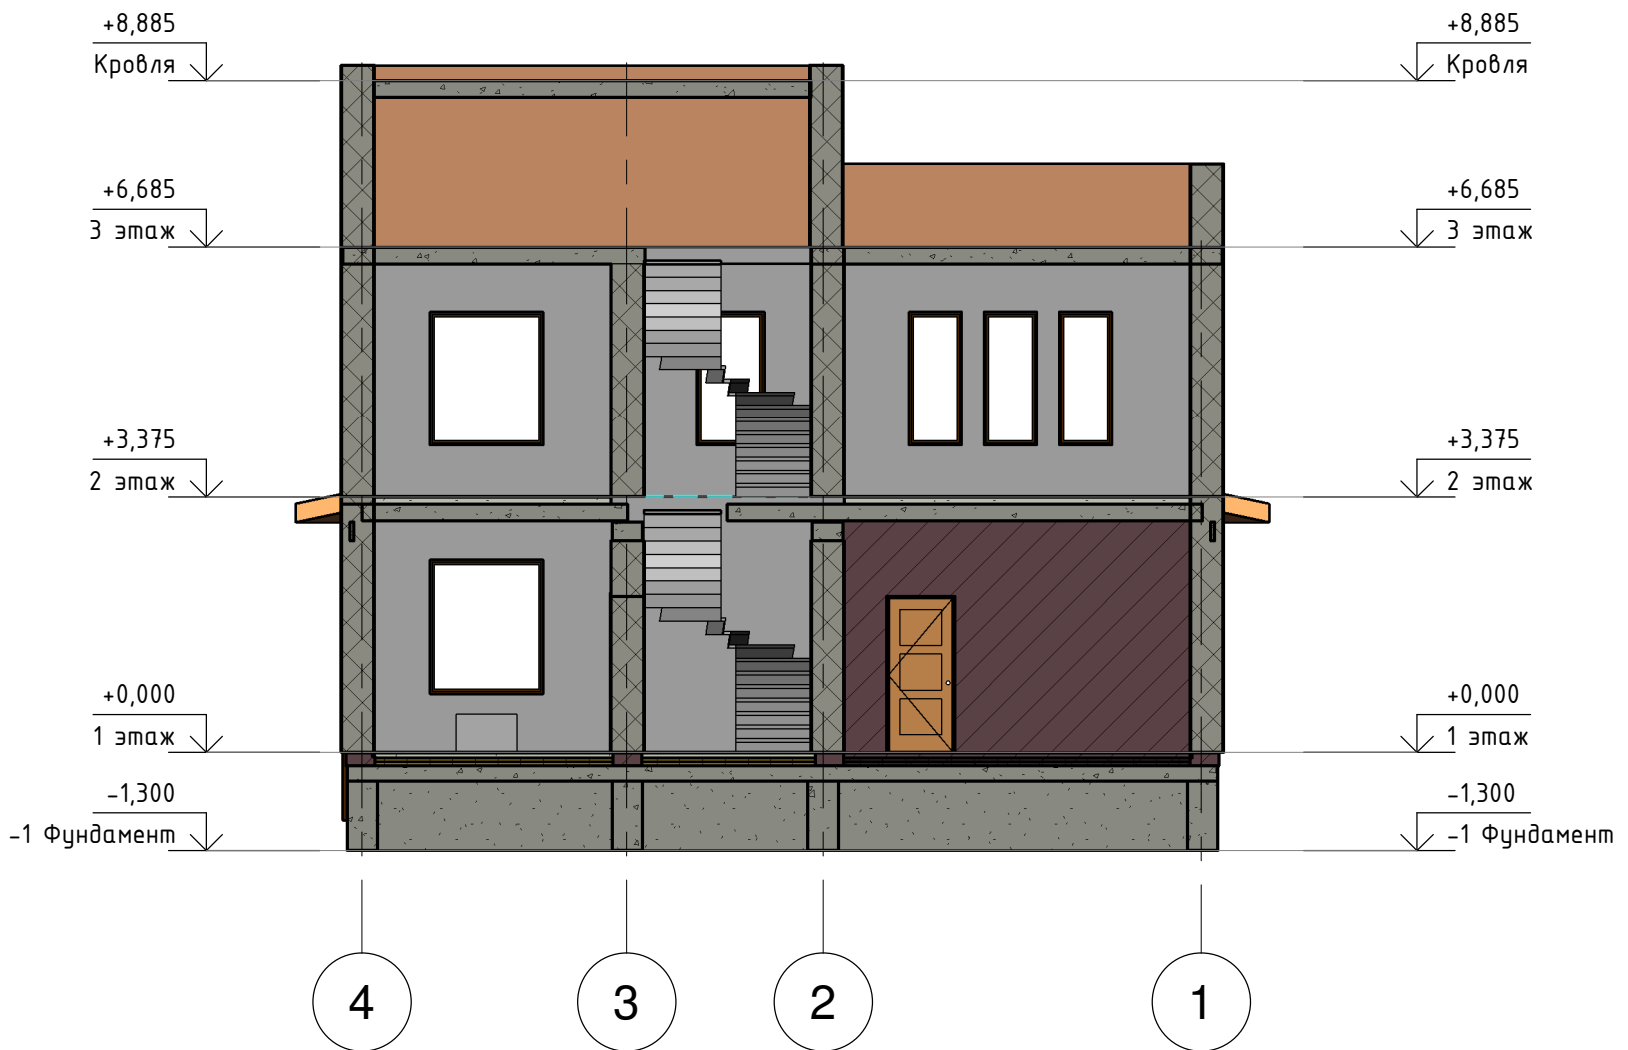

Согласовано		Взам. инв. №
Согласовано		Инв. № подл.
Подп. и дата		

КСТ-001-18 - АР					
Изм.	Кол.уч.	Лист	№ док.	Подп.	Дата
Частный жилой дом.			Стадия	Лист	Листов
			П	6	
Разрез 1, Разрез 2					