Фасад платформы №2

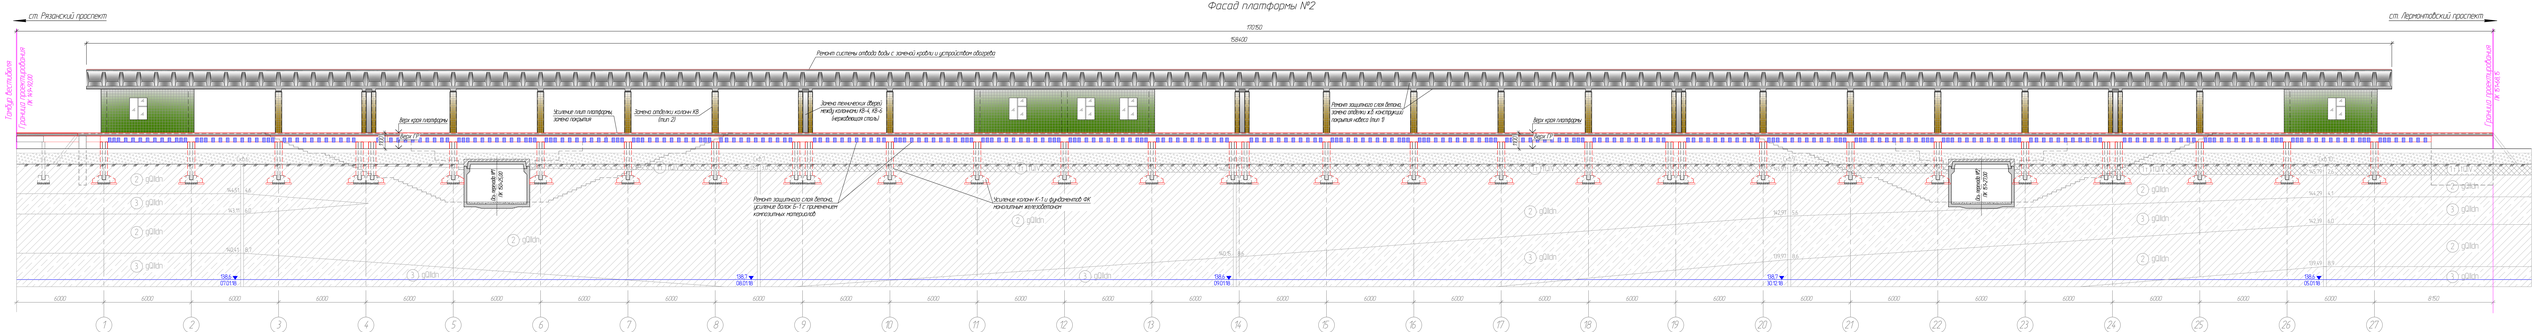
ст. Рязанский проспект
ст. Авиамоторный проспект
Граница производства по КЖИ
Граница производства по КЖИС
158400
Ремонт системы отвода воды с зонтиной кровли и устройством дождя
Верх кран платформы
Уклонные плиты платформы
Замена отмостки
Замена отмостки колонн К8 (этап 2)
Замена металлических ворот между колоннами К8-К9-6 (нержавеющая сталь)
Ремонт защитного слоя бетона, армирование Ферма 6-1 с применением композитных материалов
Усиление колонн К-1-у фундаментов ФК консольными железобетонными
Ремонт защитного слоя бетона, замена отмостки, А3 конструкции покрытия навеса этап 9
Верх кран платформы
Ус. ПК 14
Ус. ПК 14
Ус. ПК 14