План типового этажа

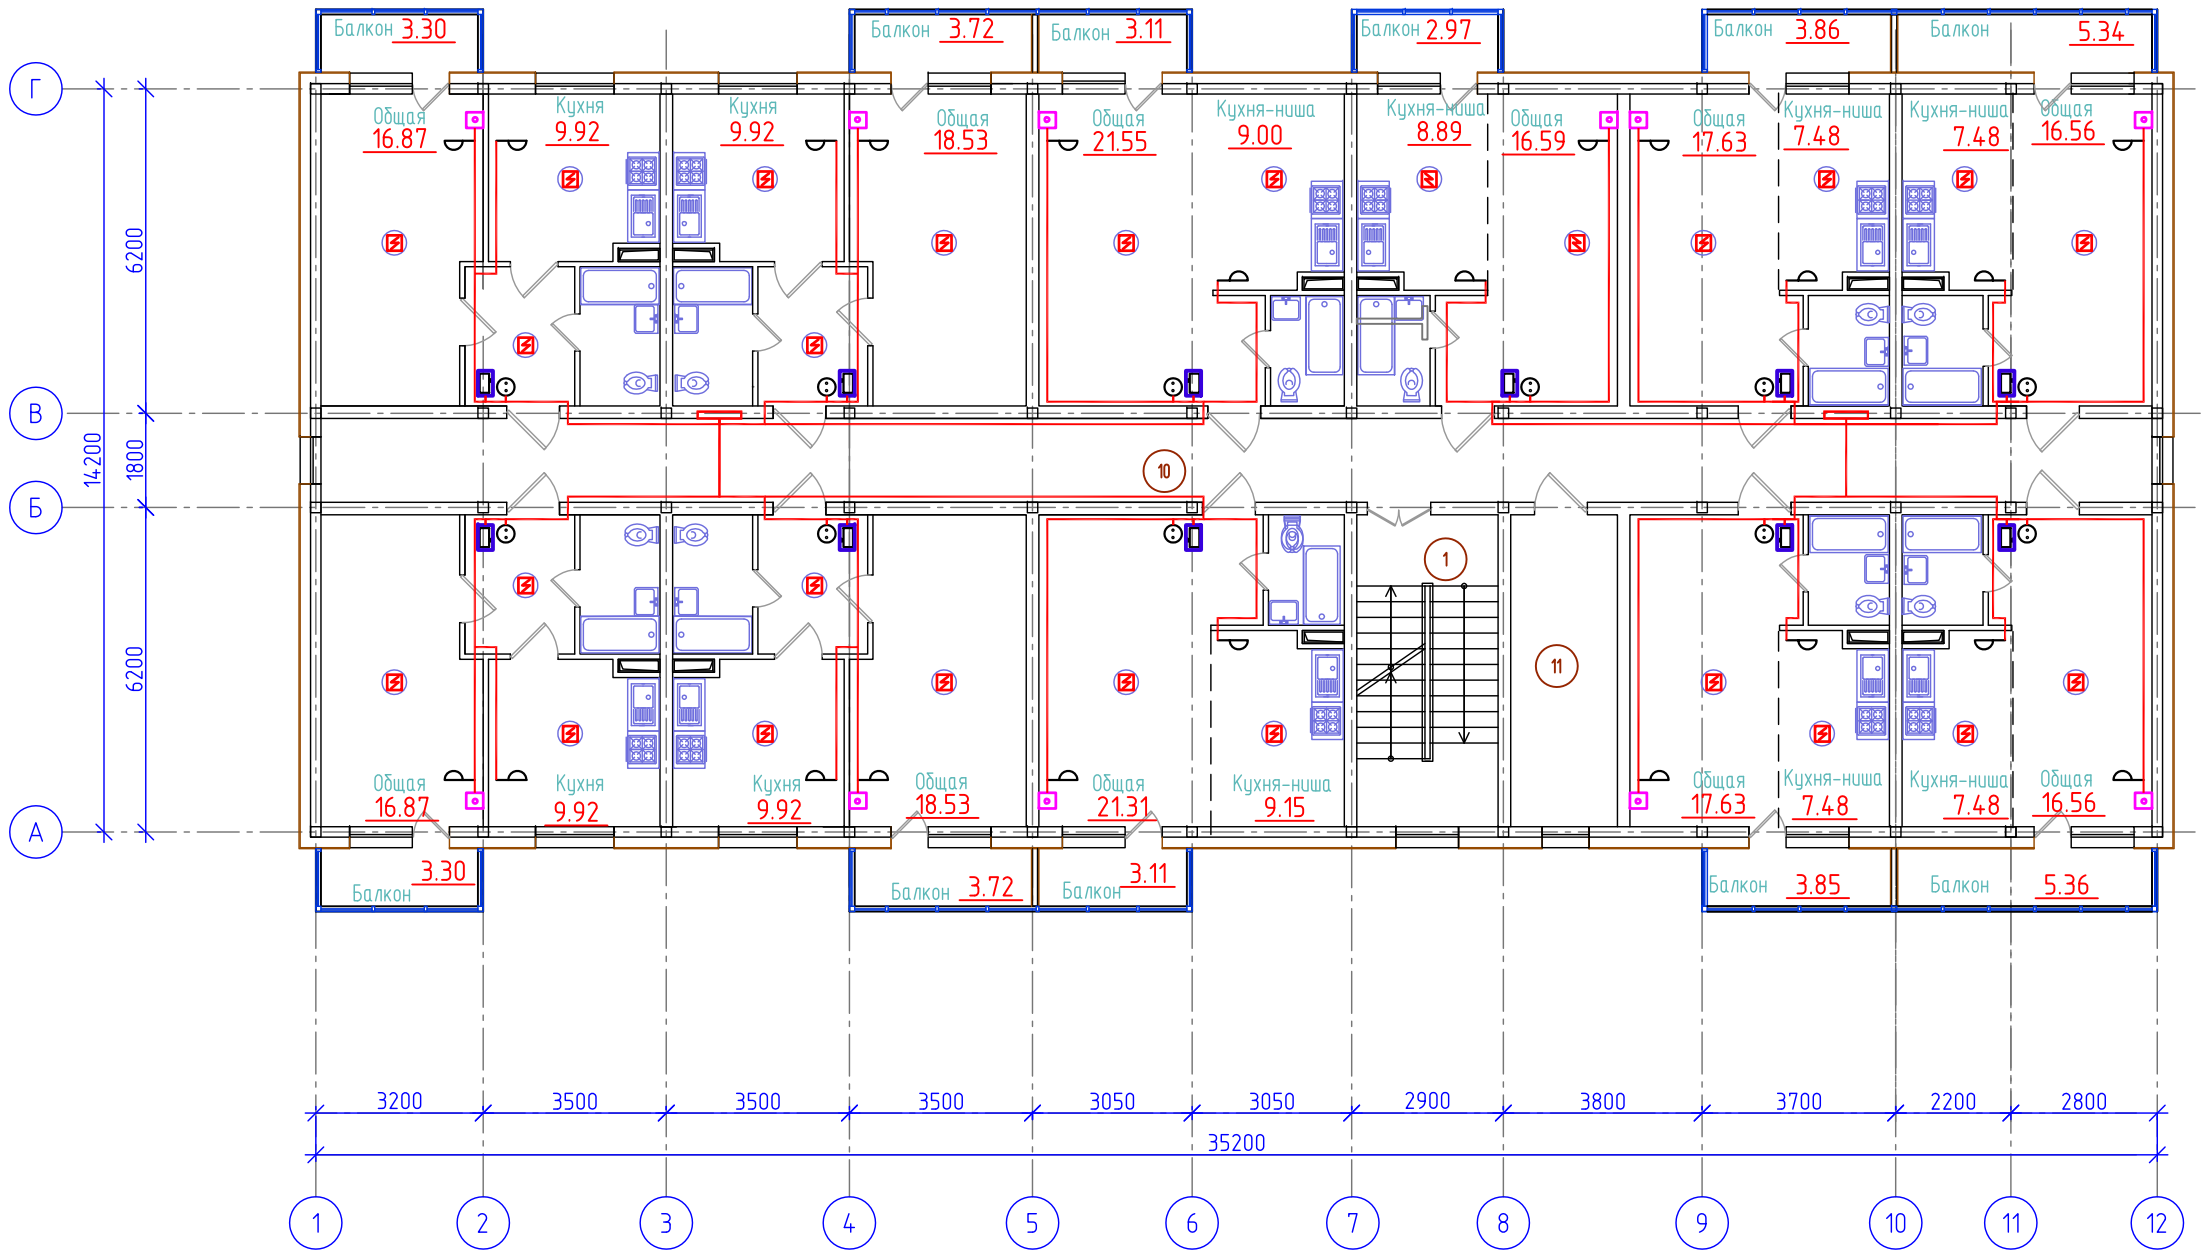

Экспликация помещений

Номер по плану	Наименование	Площадь, м²	Кат. помещения
1	Лестничная клетка	15,75	Д
2	Коридор (внеквартирный)	54,54	Д
3	Общая кладовая	11,84	Д
4	Итого:	82,13	

Взам. инв. №

Подп. и дата

Инв. № подл.

Изм.	Кол.уч.	Лист	№ док.	Подп.	Дата
ИП		Куликов			12.16
Проверил		Куликов			12.16
Исполнил		Кузьмин			12.16
Н.контроль		Нечаев			12.16

2018-01-ИОС5.5

Жилой комплекс по ул. Цеолит 18 в с. Сунтар

Жилой многоквартирный дом Блок А

Стадия	Лист	Листов
П	3	

План типового этажа. Системы связи и пожарной сигнализации.

ООО "Главстройпроект" г. Якутск

Копировал

А2