


План 1-го этажа, М1:100

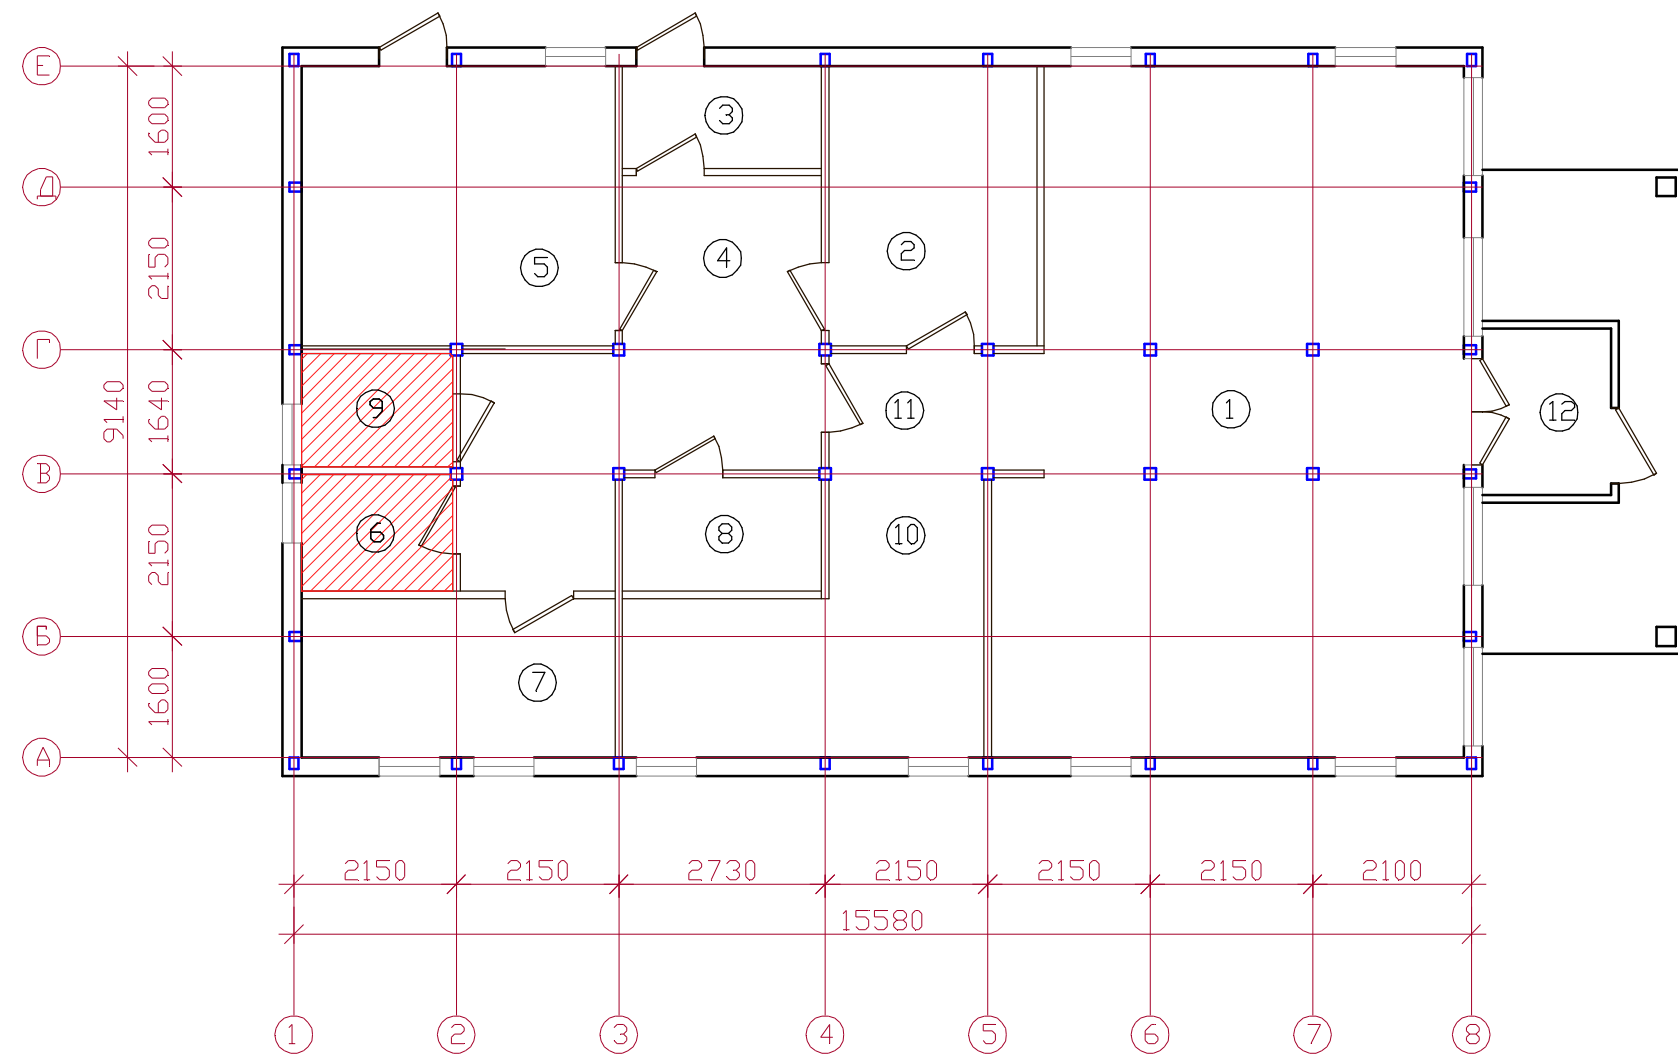

Экспликация помещений

Номер	Наименование	Площадь, м ²
1	Зал	52,9
2	Холодильник	10,0
3	Тамбур	3,5
4	Коридор	16,6
5	Склад	15,4
6	Санузел	3,0
7	Офис	8,6
8	Гардероб	3,8
9	Электрощитовая	3,0
10	Мясной цех	13,1
11	Холл	4,5
12	Тамбур	3,6
Итого		138,0