

Условные обозначения:


-  Существующие стены и конструкции
-  Радиаторы центрального отопления
-  Стояки водопровода и канализации
-  Вентиляционная шахта
-  Щит коммуникационный
-  Несущая колонна

Примечания:

Высота потолков 3365 мм.
 Высота потолков в зоне несущих пилонов 3153 мм.
 Планируемая высота чистового пола 95 мм.


- * Общая площадь помещения 56,1 м.кв.
- ** Обмеры выполнены лазерной рулеткой при заказе.
- *** Обязателен повторный обмер
- **** Выводы электрики уточнить после повторного обмера с дизайнером по месту

Должность	Фамилия	Подпись	Дата					
Заказчик			2018	Частная квартира	Стадия	Лист	Листов	М
Дизайнер	Левина Ю.А.		2018					
				План монтажа				

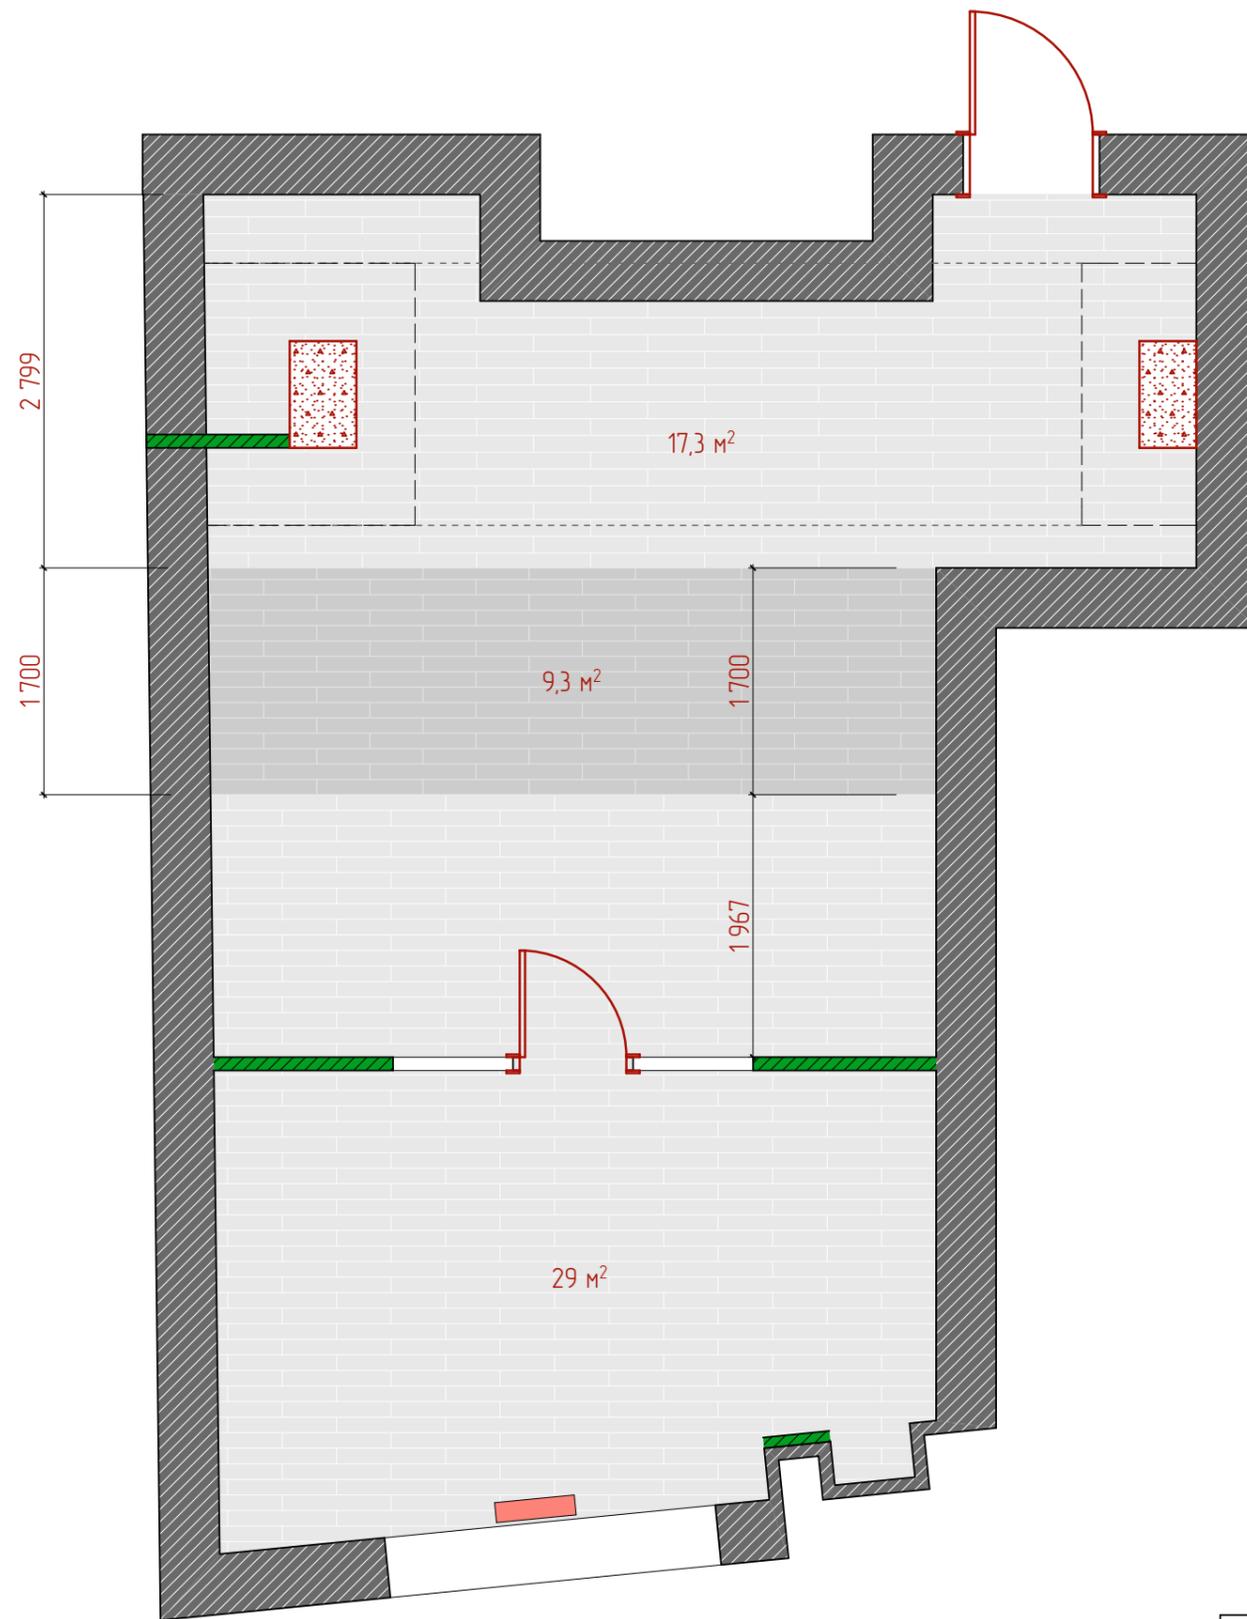

Условные обозначения:

-  Существующие стены и конструкции
-  Радиаторы центрального отопления
-  Стояки водопровода и канализации
-  Вентиляционная шахта
-  Щит коммуникационный
-  Несущая колонна

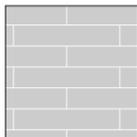
-  Керамогранит тип 1
-  Керамогранит тип 2

Примечания:

Высота потолков 3365 мм.
 Высота потолков в зоне несущих пилонов 3153 мм.
 Планируемая высота чистового пола 95 мм.

- * Общая площадь помещения 56,1 м.кв.
- ** Обмеры выполнены лазерной рулеткой при заказе.
- *** Обязателен повторный обмер
- **** Выводы электрики уточнить после повторного обмера с дизайнером по месту

Должность	Фамилия	Подпись	Дата					
				Частная квартира	Стадия	Лист	Листов	М
Заказчик			2018			5	10	1:50
Дизайнер	Левина Ю.А.		2018	План полов				

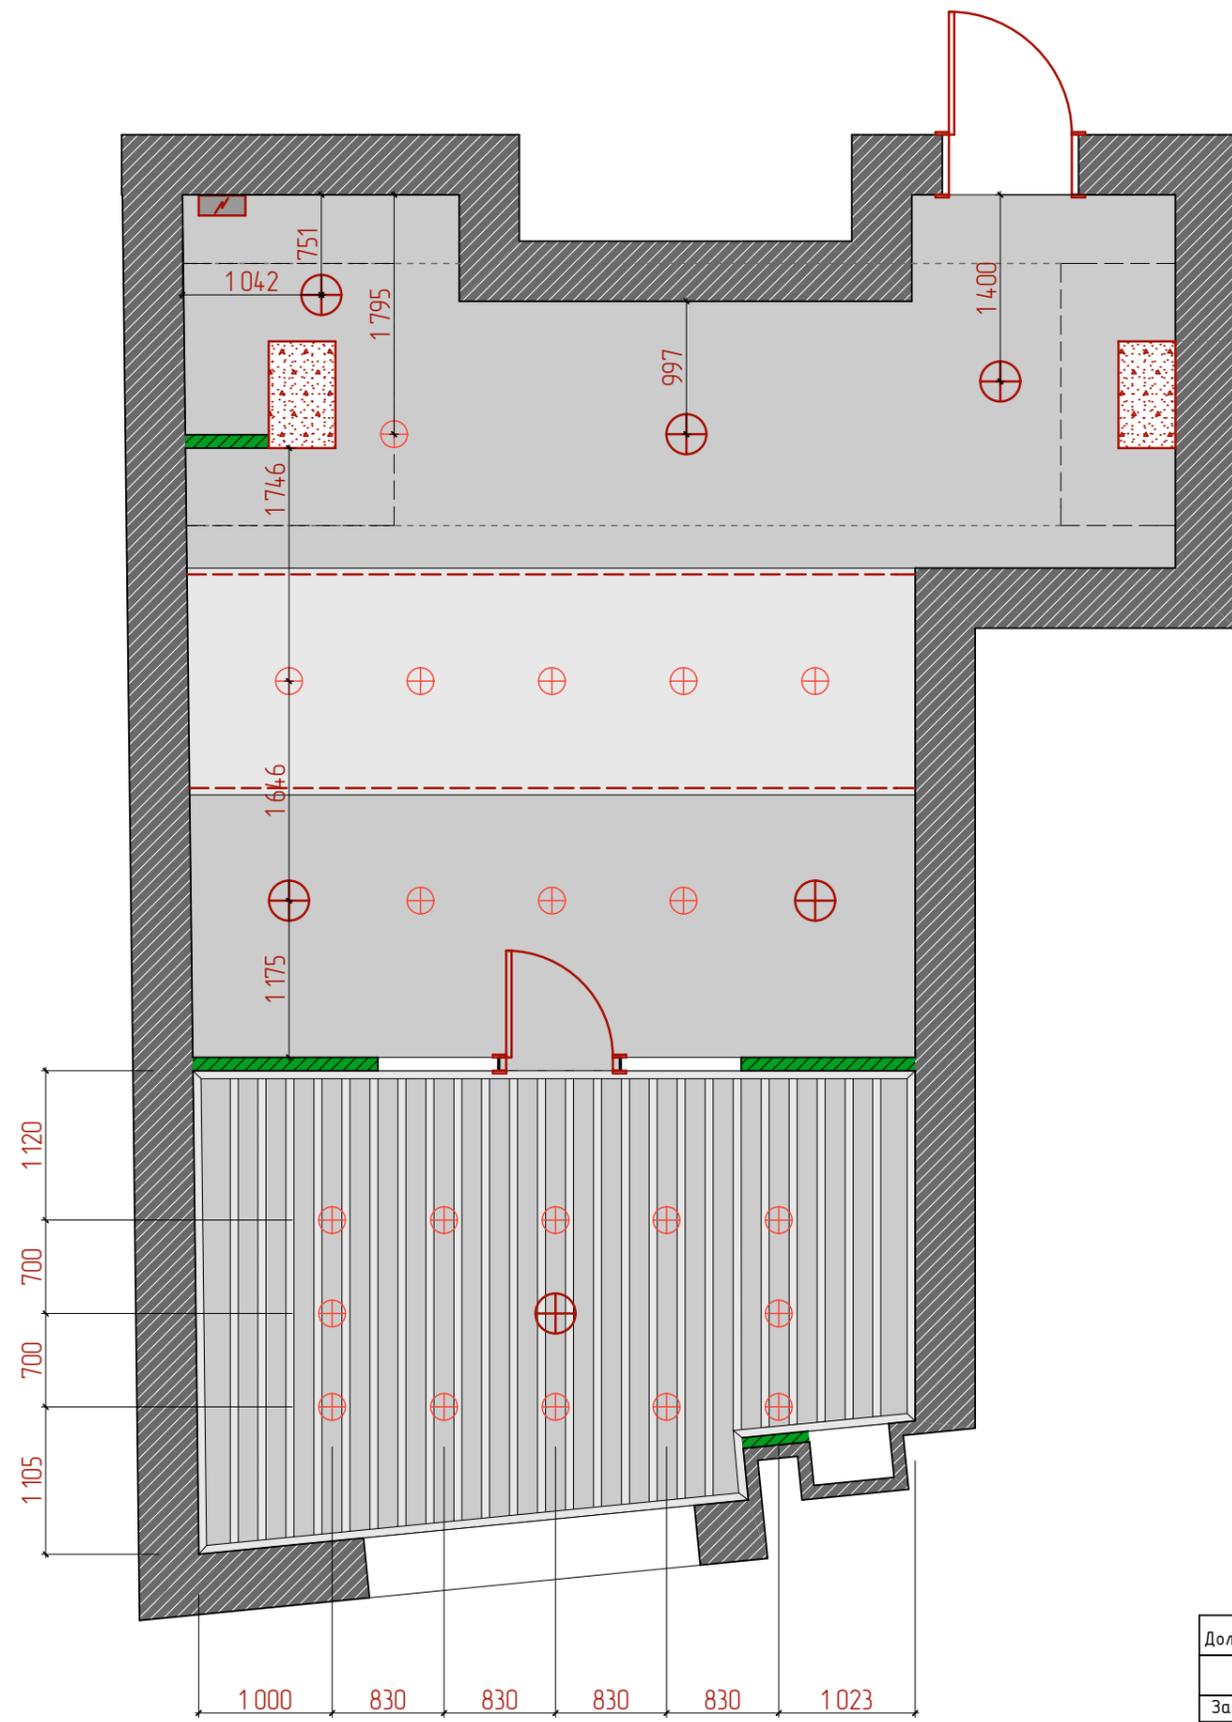

Условные обозначения:

- Существующие стены и конструкции
- Радиаторы центрального отопления
- Стояки водопровода и канализации
- Вентиляционная шахта
- Щит коммуникационный
- Несущая колонна

- Вывод 220V
- Настенный светильник (Высоту определить по месту)
- Потолочный светильник
- Точечный светильник
- Светодиодная лента
- Двухклавишный выключатель
- Одноклавишный выключатель

Примечания:

Высота потолков 3365 мм.
 Высота потолков в зоне несущих пилонов 3153 мм.
 Планируемая высота чистового пола 95 мм.

- * Общая площадь помещения 56,1 м.кв.
- ** Обмеры выполнены лазерной рулеткой при заказе.
- *** Обязателен повторный обмер
- **** Выводы электрики уточнить после повторного обмера с дизайнером по месту

Должность	Фамилия	Подпись	Дата					
				Частная квартира	Стация	Лист	Листов	М
Заказчик			2018			8	10	1:50
Дизайнер	Левина Ю.А.		2018	План осветительных приборов				

