
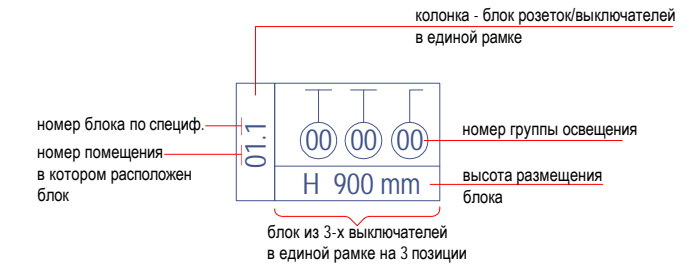


СОВМЕЩЁННЫЙ ПЛАН РАСПОЛОЖЕНИЯ РОЗЕТОК И ВЫКЛЮЧАТЕЛЕЙ

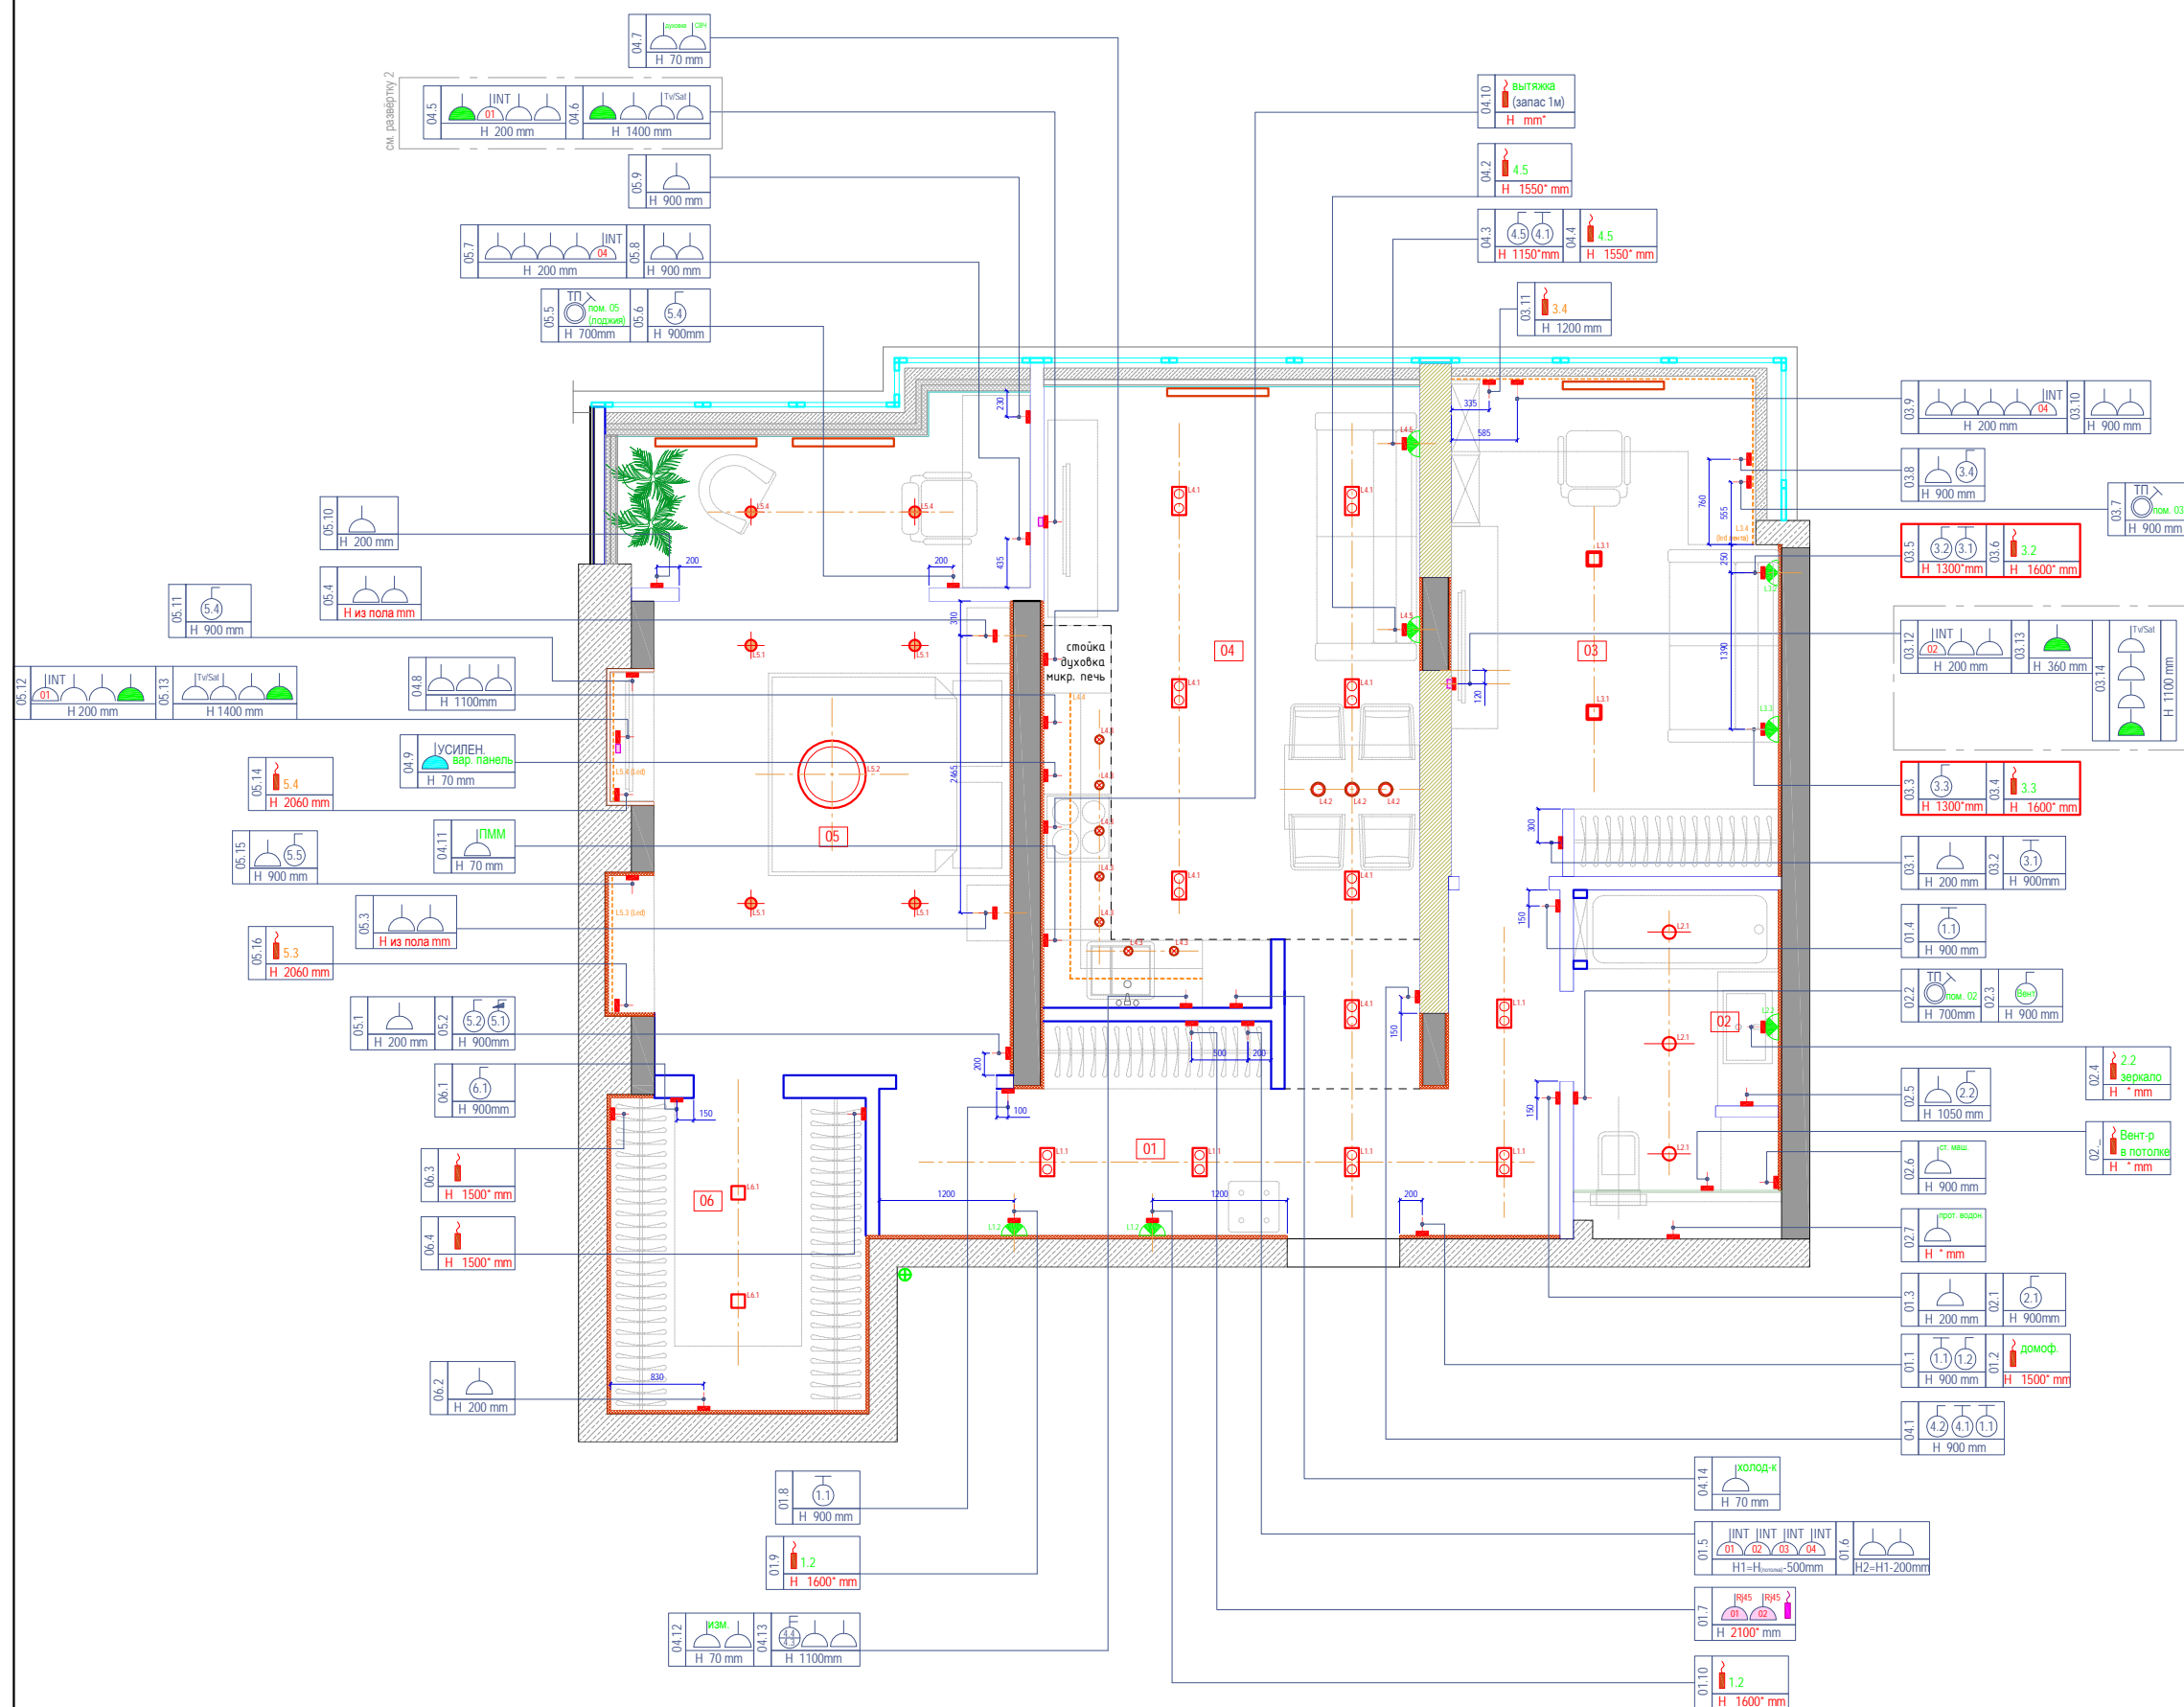

ПРИМЕЧАНИЯ:
 Расположение розеток на кухне для подключения оборудования (духовка, варочная панель, посудомоечная машина, вытяжка) показано ориентировочно. Точное расположения этих блоков уточнить у изготовителей кухни!
 Высоты отмеченные * не являются окончательными. Точные отметки будут даны после выбора мебели.

ЭКСПЛИКАЦИЯ ПОМЕЩЕНИЙ

Обозначение на плане	Наименование	Кол-во
	розетка силовая 220 V	
	розетка антенная	
	розетка интернет (внутриквартирная разводка). Цифра - обозначение прибора - адресата.	
	розетка интернет (с приходящим проводом из общ. квартирного коридора).	
	выключатель одинарный	
	выключатель двойной	
	диммер	
	датчик тёплого пола	
	эл. вывод 220V (оставлять выпуск не менее 1м)	
	HDMI кабель	
	кабель канал замурованный в стену (пластик. труба сечением 55*100мм)	
	настенное бра	