



Объемно-планировочные решения АБК

I. Поэтажные планы

план 1-го этажа

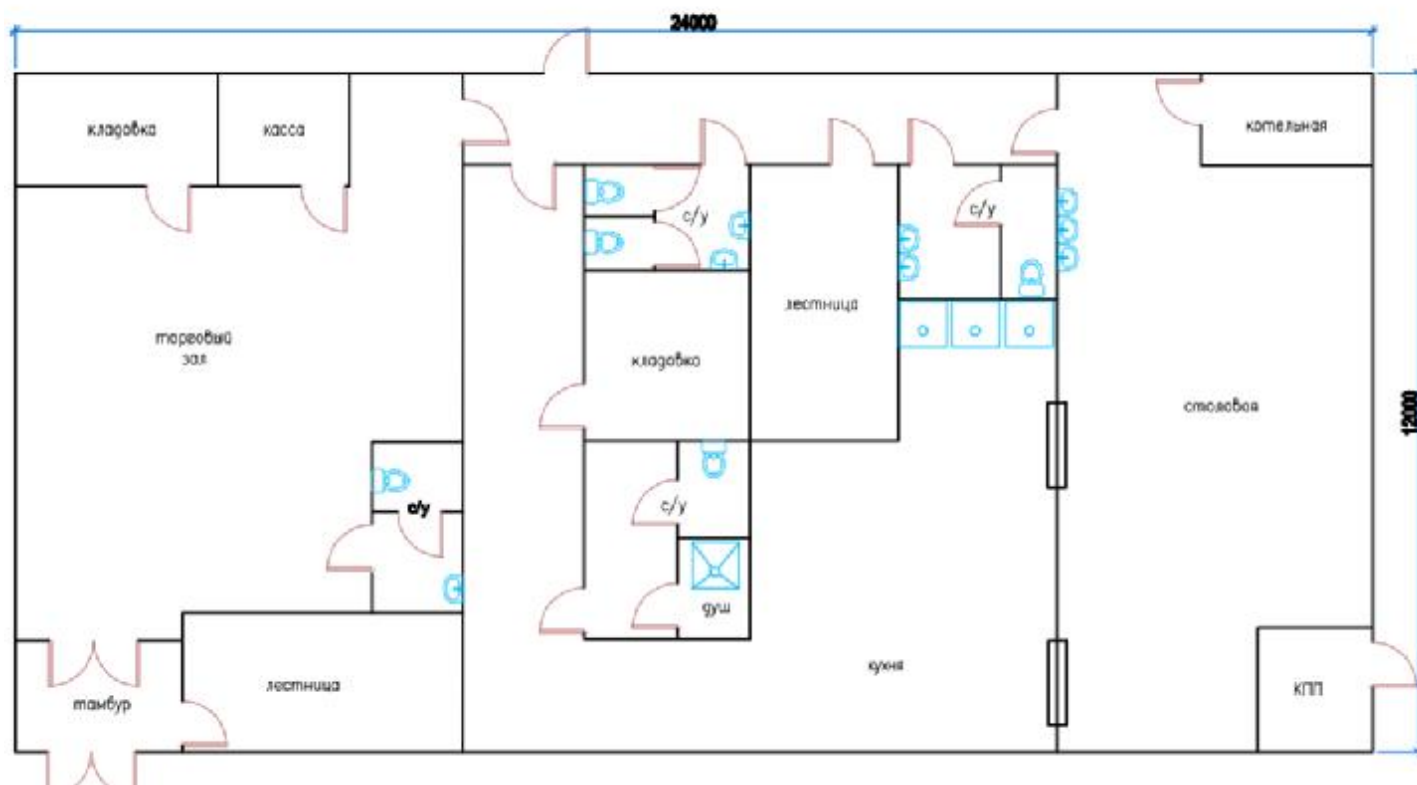

план 2-го этажа

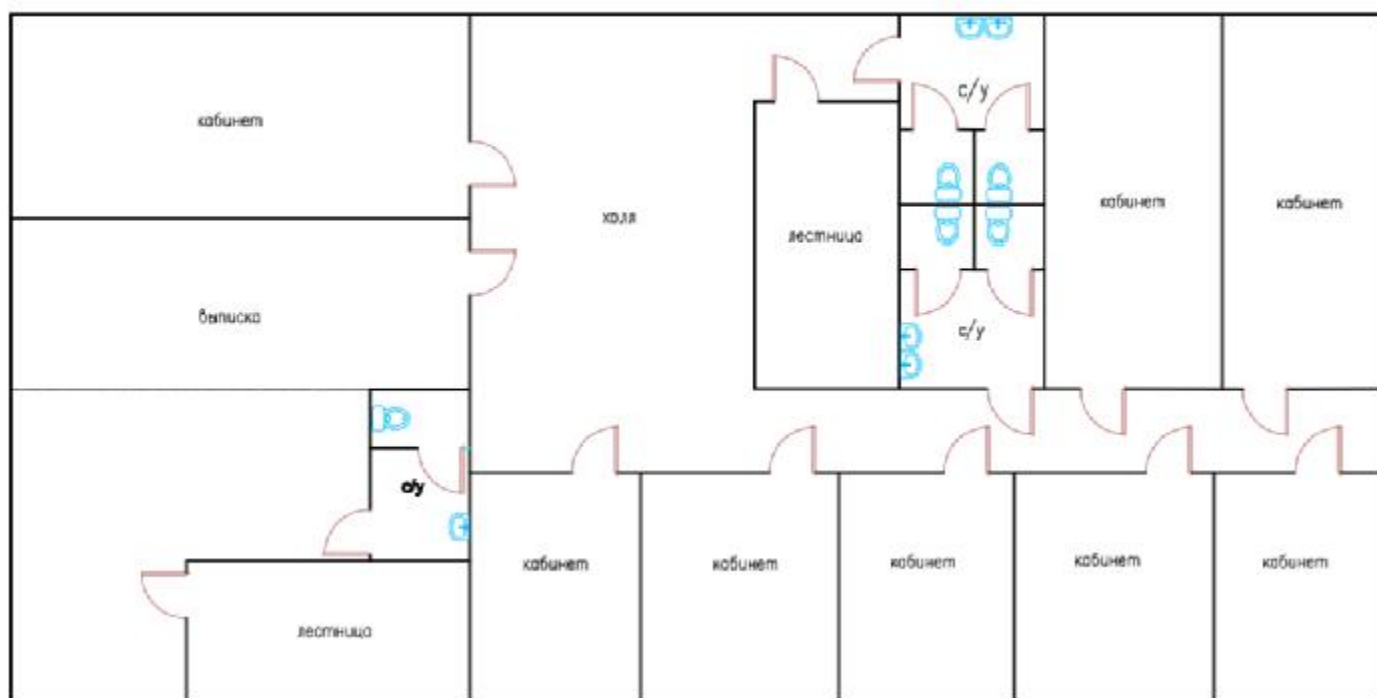

II. Вариант архитектурного решения

