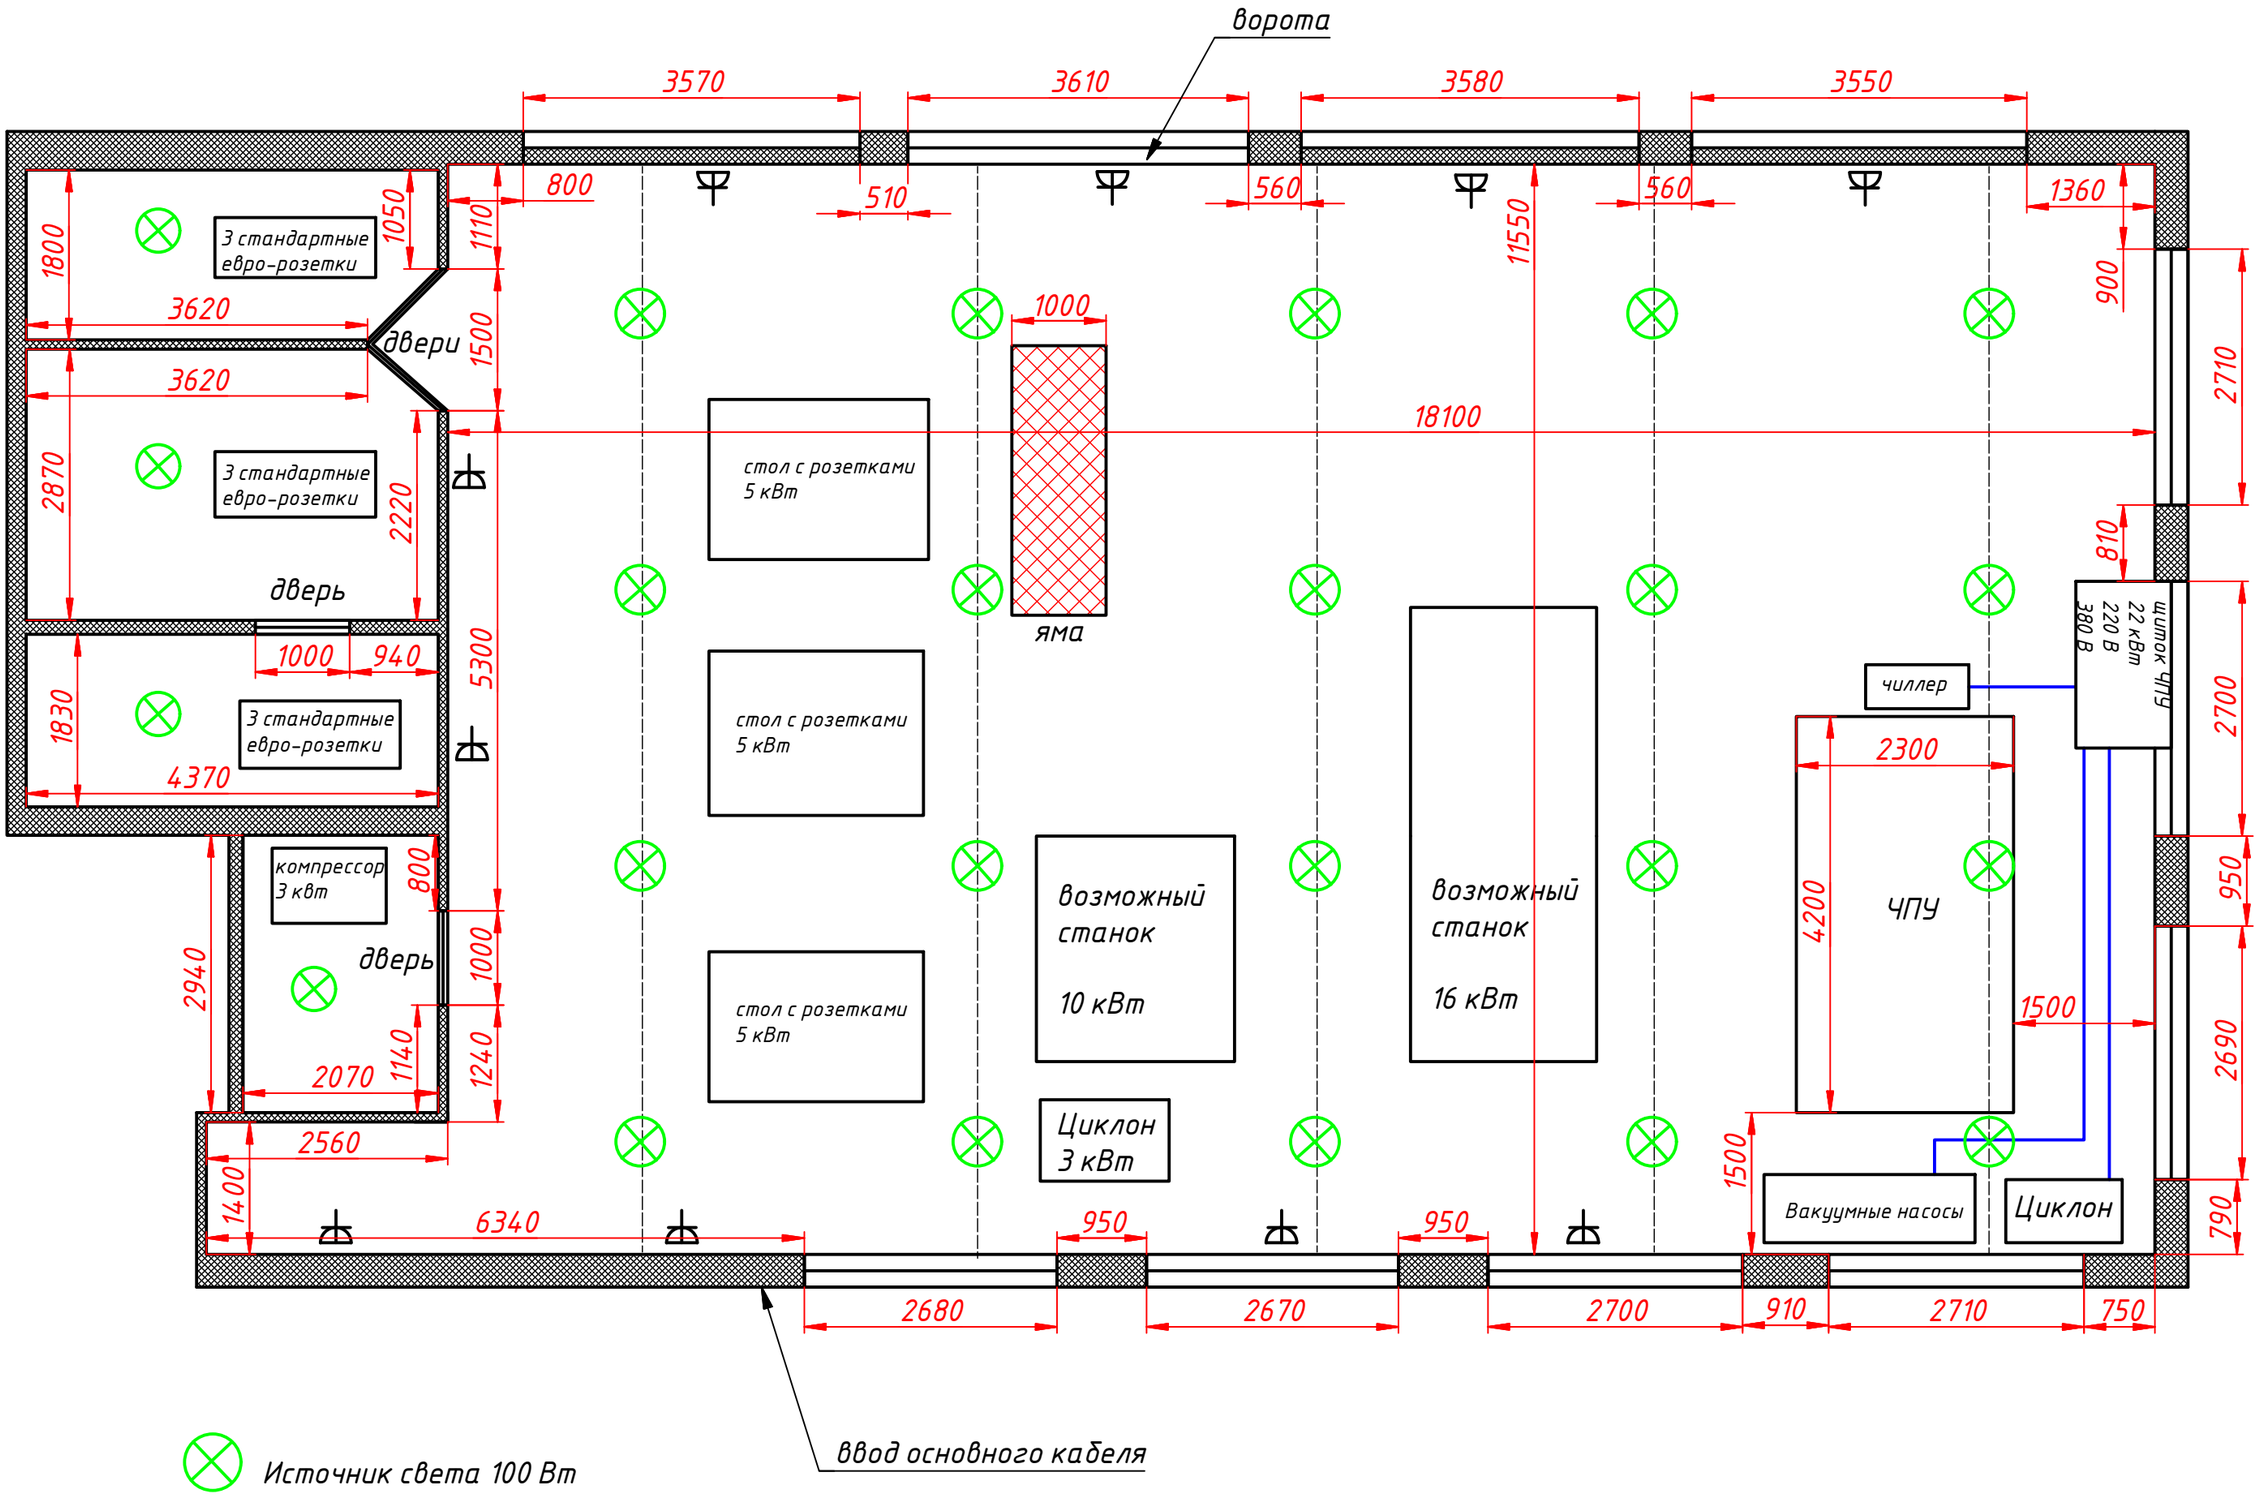
ворота
3570
3610
3580
3550
800
510
560
560
1360
11550
1800
1050
1110
3 стандартные евро-розетки
3620
двери
1500
1000
900
2710
3620
18100
2870
3 стандартные евро-розетки
2220
стол с розетками 5 кВт
810
дверь
ямa
щиток ЧПУ 22 кВт 220 В 380 В
1000
940
5300
чиллер
1830
3 стандартные евро-розетки
стол с розетками 5 кВт
2300
2700
4370
компрессор 3 квт
800
возможный станок 10 кВт
возможный станок 16 кВт
4200
ЧПУ
950
2940
дверь
1000
стол с розетками 5 кВт
1500
2690
1140
1240
2070
Циклон 3 кВт
1500
2560
1400
6340
950
950
Вакуумные насосы
Циклон
790
2680
2670
2700
910
2710
750
ввод основного кабеля
Источник света 100 Вт