



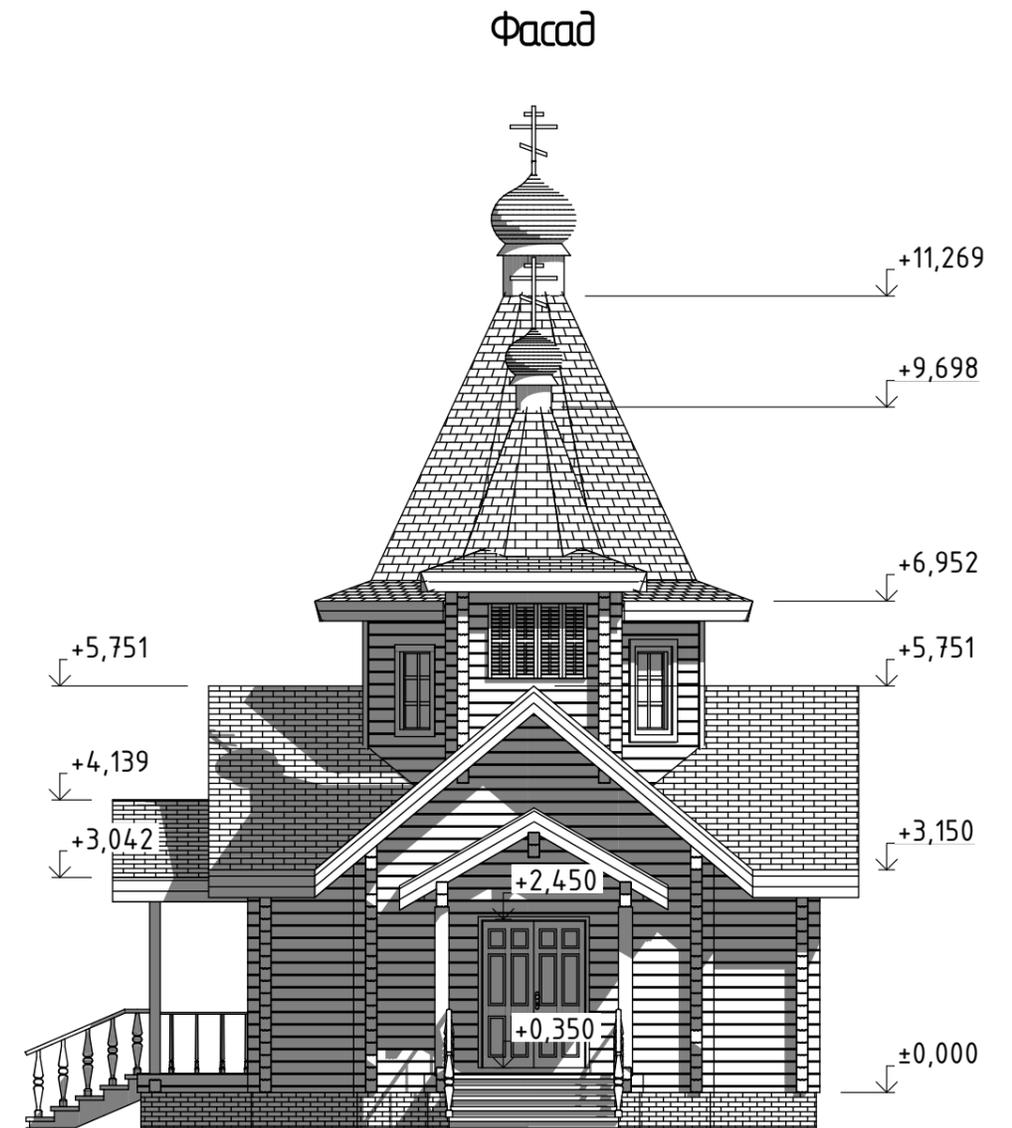

Заказчик _____ Подрядчик _____

						Церковь Клееный брус 160x185		
Изм.	К. уч.	Лист	№ док.	Подпись	Дата	Стадия	Лист	Листов
		Янченко					1	4
Директор								
Инженер								
ГИП								
Исполнитель		Анисимов						
Н. контр.								

Дятский Брус

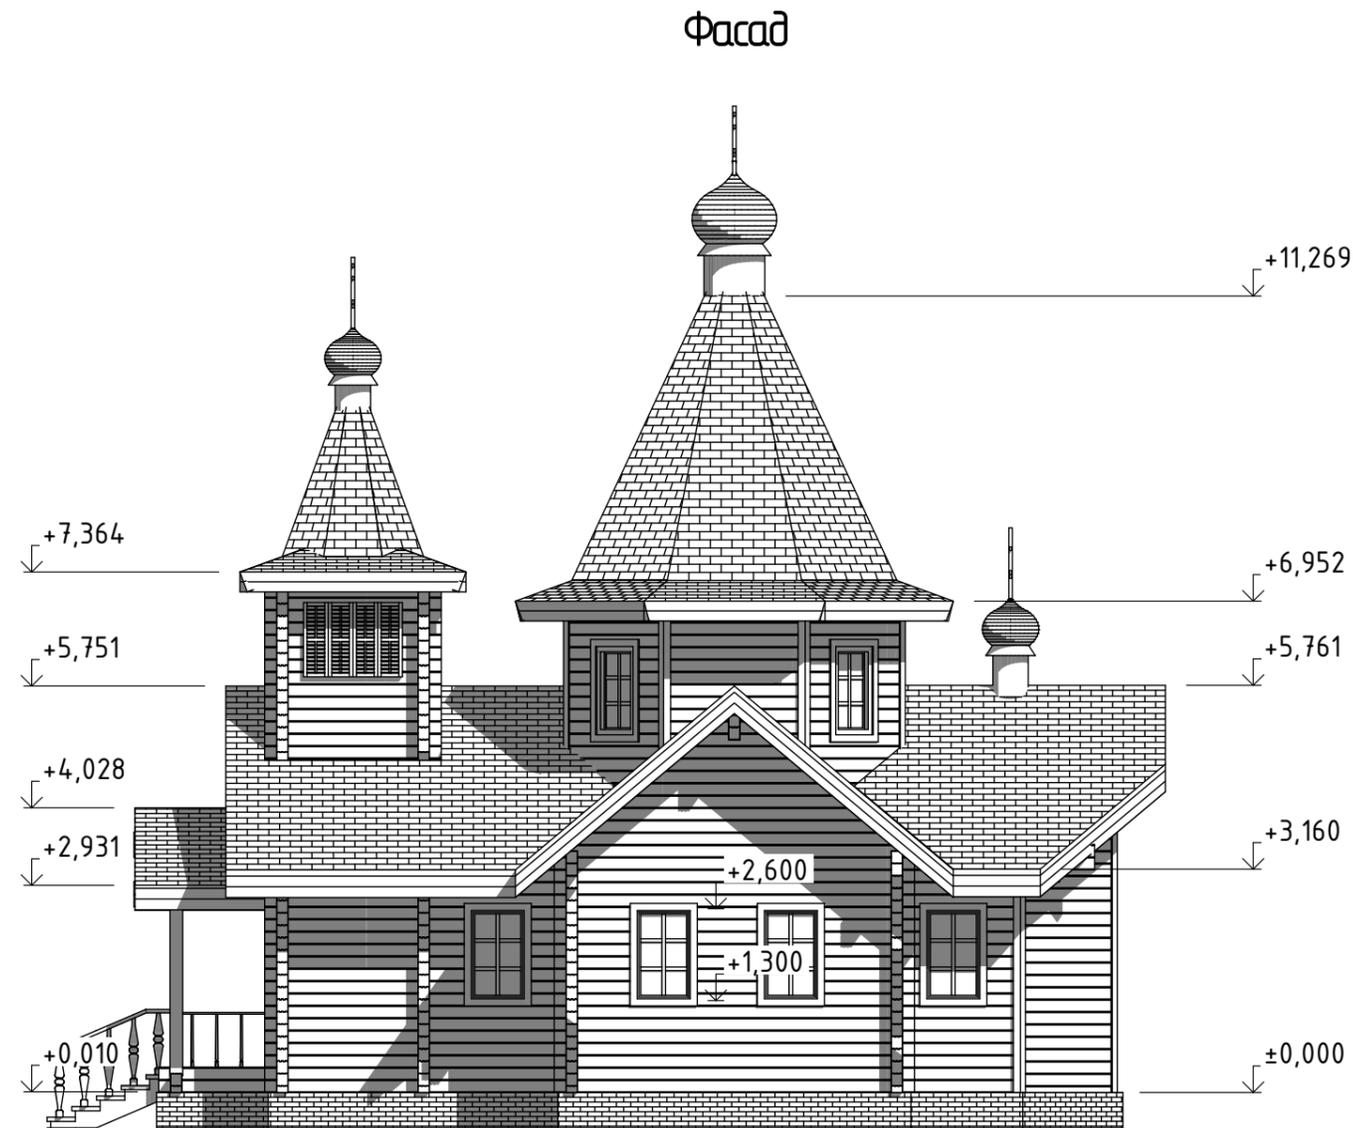


Заказчик _____ Подрядчик _____


						Церковь Клееный брус 160x185		
Изм.	К. уч.	Лист	№ док.	Подпись	Дата	Стадия	Лист	Листов
Директор		Янченко					2	4
Инженер								
ГИП								
Исполнитель		Анисимов						
Н. контр.								

Литский Брус

Фасад

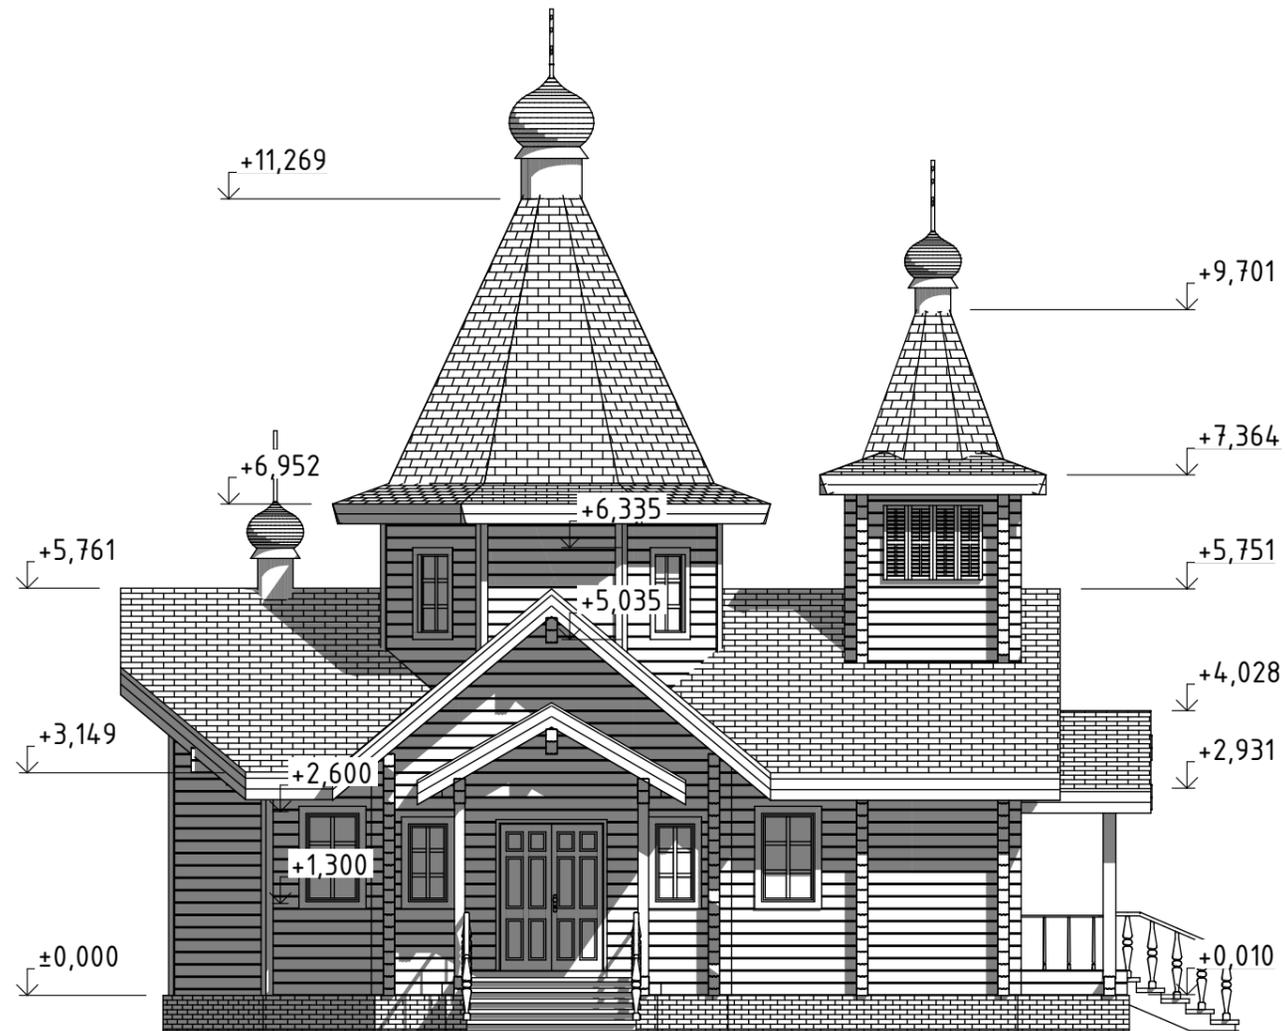

Фасад

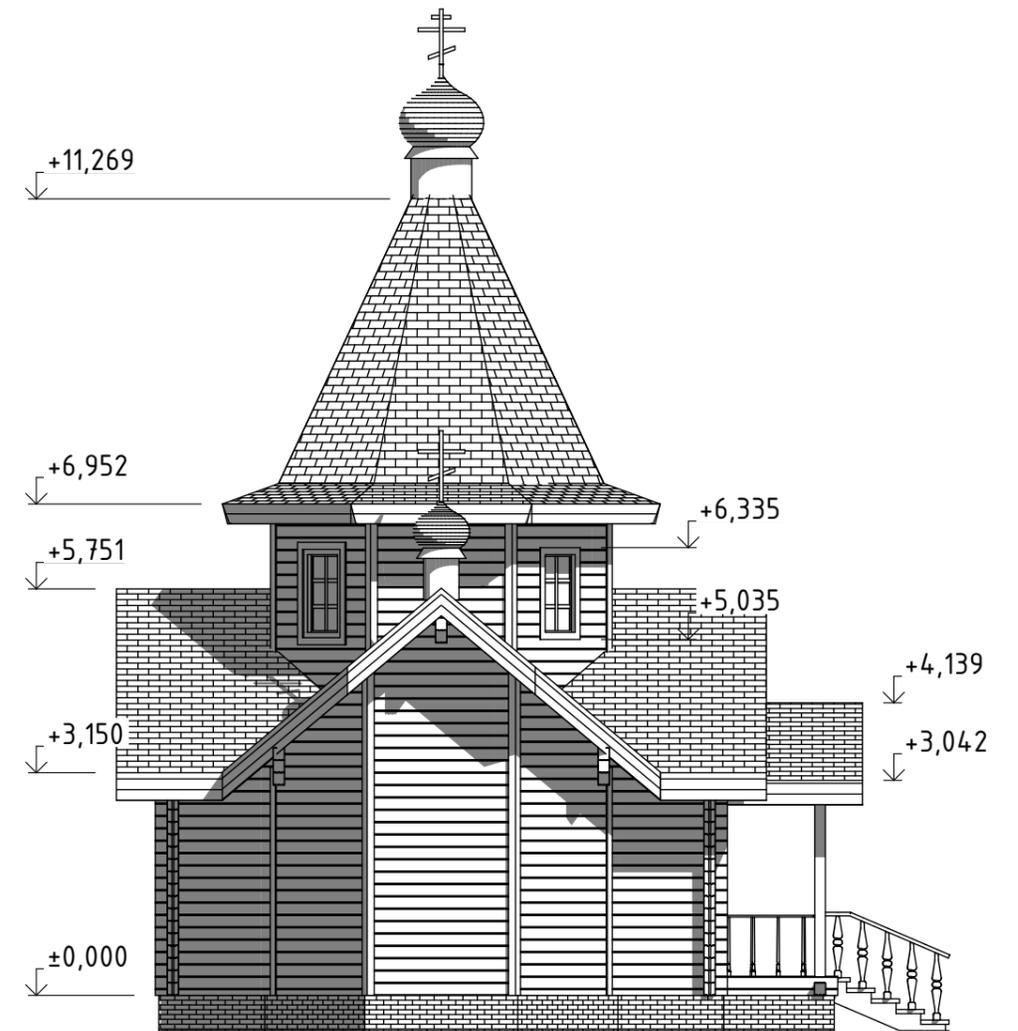

Заказчик _____ Подрядчик _____

						Церковь Клееный брус 160x185		
Изм.	К. уч.	Лист	№ док.	Подпись	Дата	Стадия	Лист	Листов
		Янченко					3	4
Директор								
Инженер								
ГИП								
Исполнитель		Анисимов						
Н. контр.								

Литский Юри

