


Цокольный этаж пожаротушение

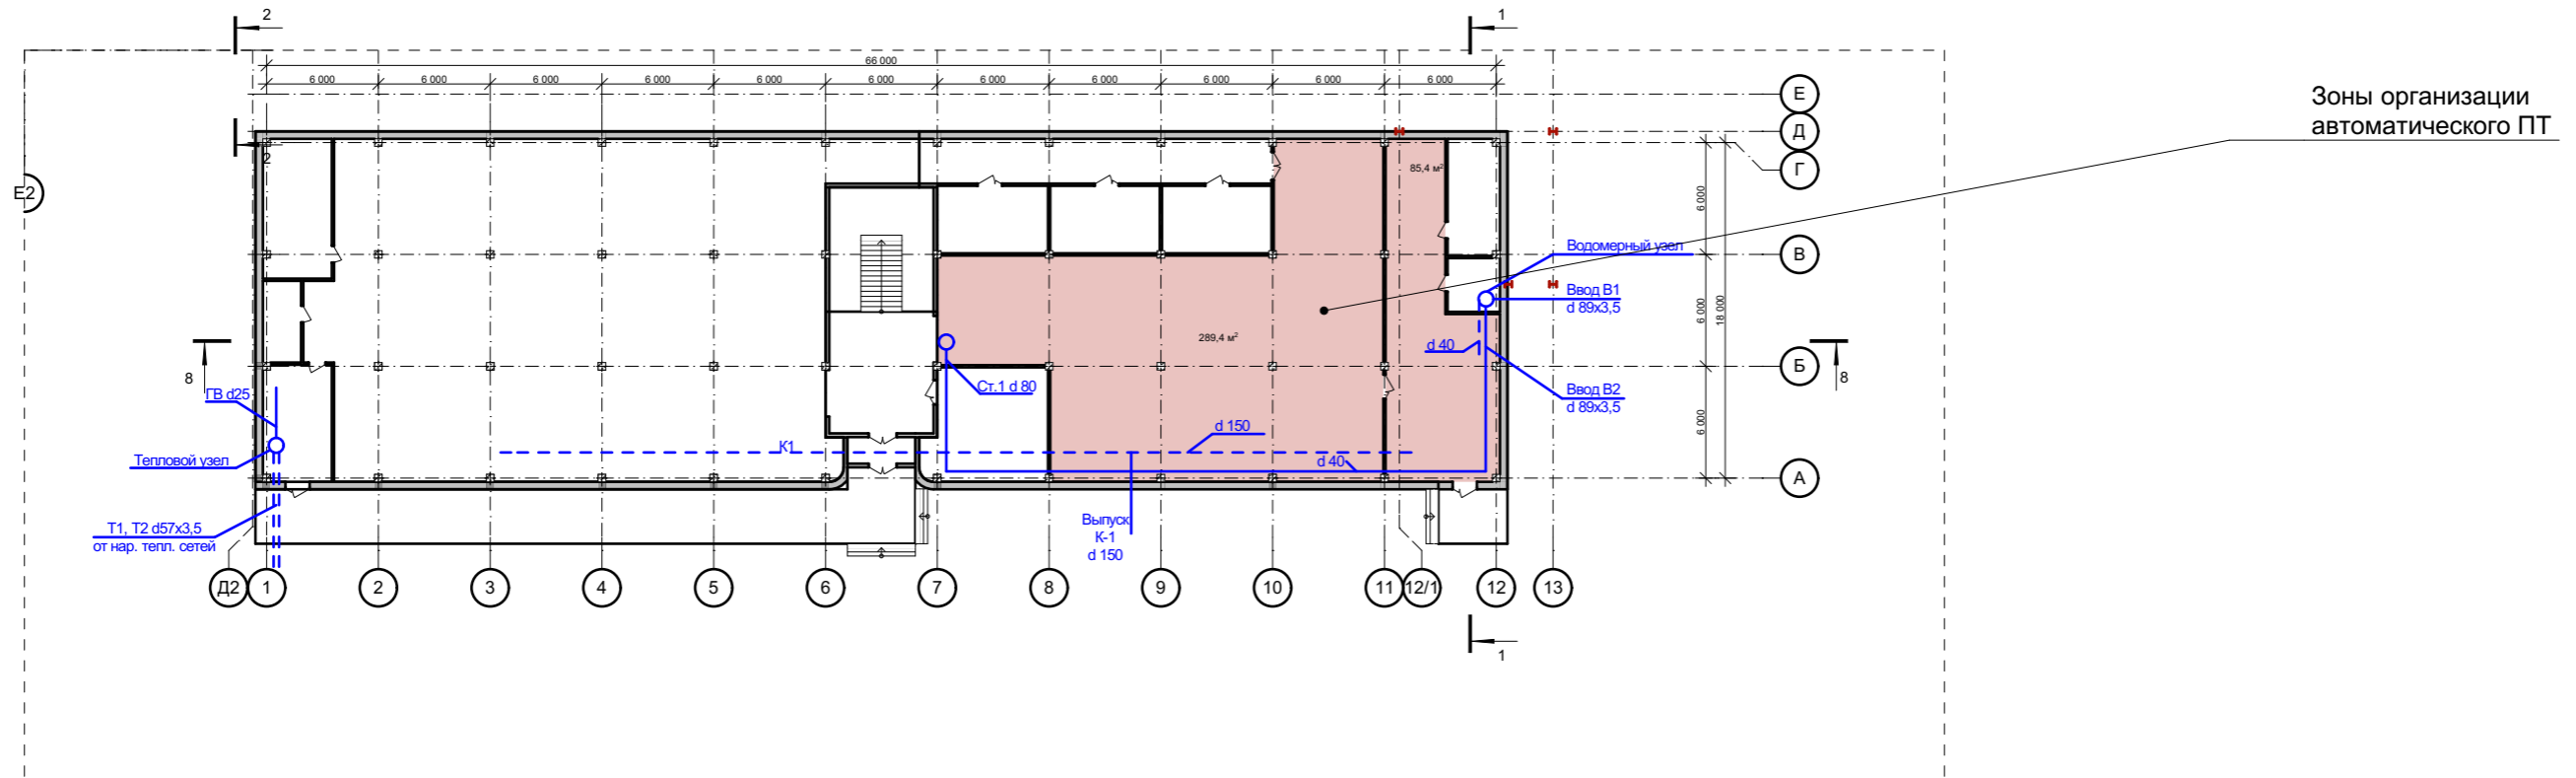

Автоматическое пожаротушение запроектировано модульное водяное, системы "ГАРАНТ", с подключением к электроснабжению и системе существующей АПС, выходящей на пульт охраны.