


ФУНКЦИОНАЛЬНОЕ ЗОНИРОВАНИЕ 1-й УРОВЕНЬ

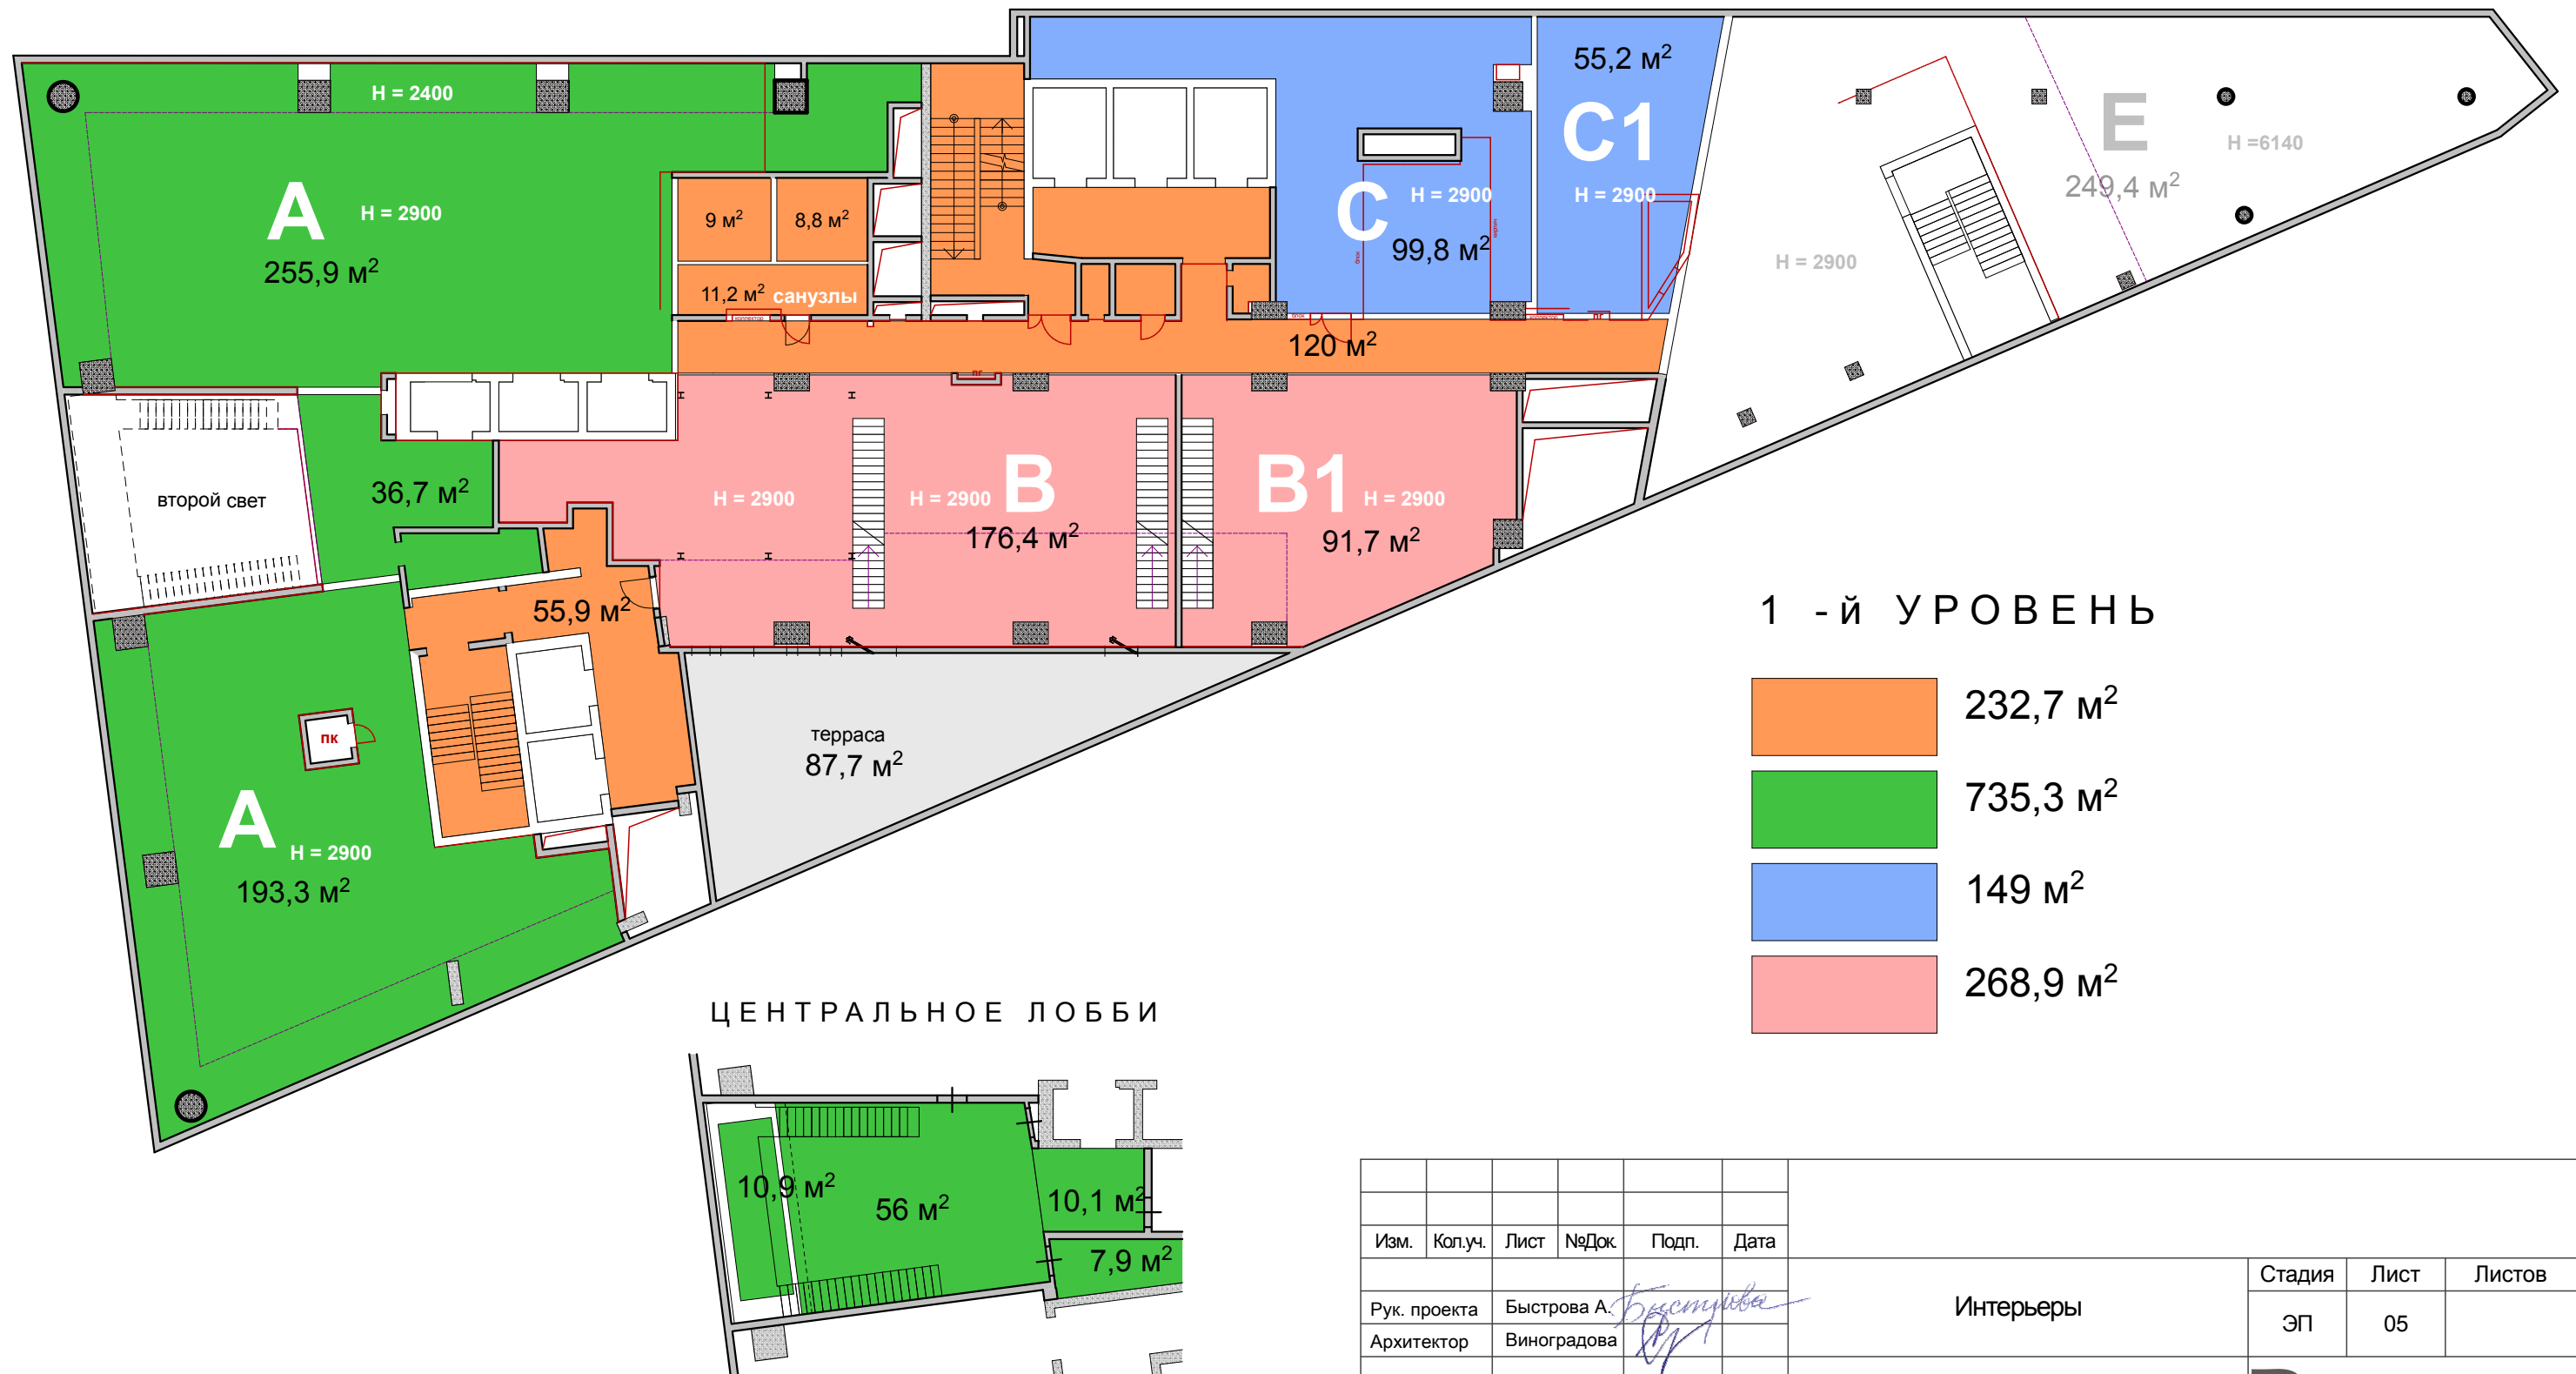

Изм.	Кол.уч.	Лист	№Док.	Подп.	Дата				
						Интерьеры	Стадия	Лист	Листов
							ЭП	05	
						1-й уровень. Рабочий вариант			