



План 1 этажа

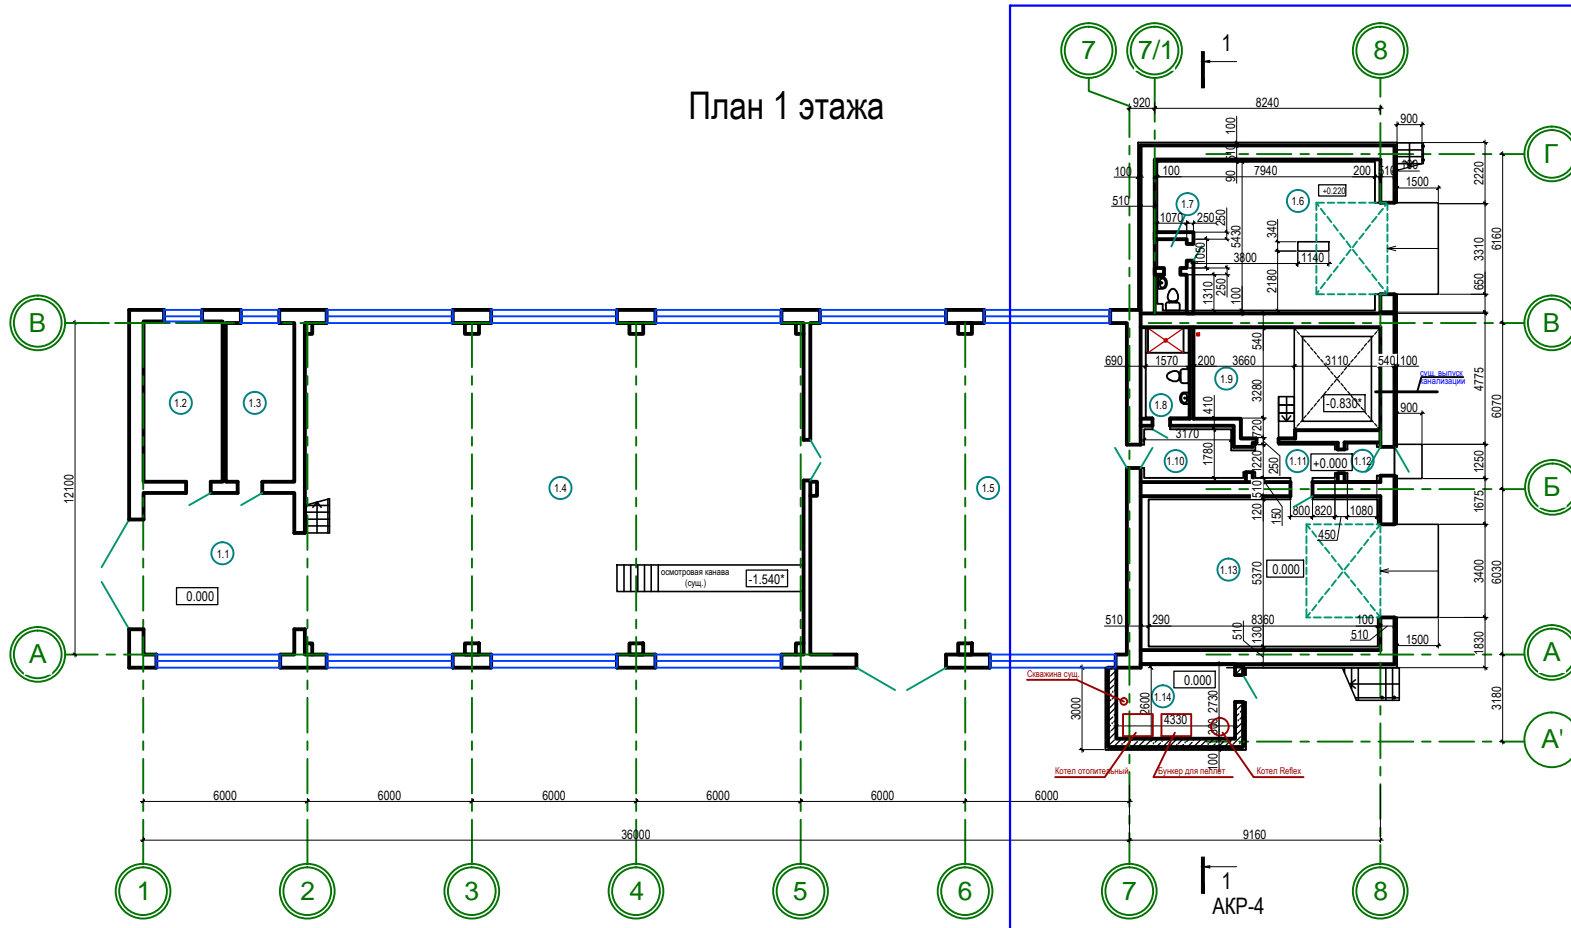

Экспликация помещений 1 этажа

Номер помещения	Наименование	Площадь, м ²	Кат. помещения
1.1	Коридор	32.45	
1.2	Комната персонала	16.85	
1.3	Комната персонала	14.50	
1.4	Мастерская	218.97	Д
1.5	Мастерская	139.22	Д
1.6	Мойка	39.32	Д
1.7	Санузел	2.66	
1.8	Санузел	4.88	
1.9	Комната персонала	24.13	
1.10	Коридор	6.10	
1.11	Коридор	3.55	
1.12	Тайбур	1.49	
1.13	Складские помещения	44.89	В4
1.14	Котельная	11.71	
Общая площадь		560.72	

План 2 этажа

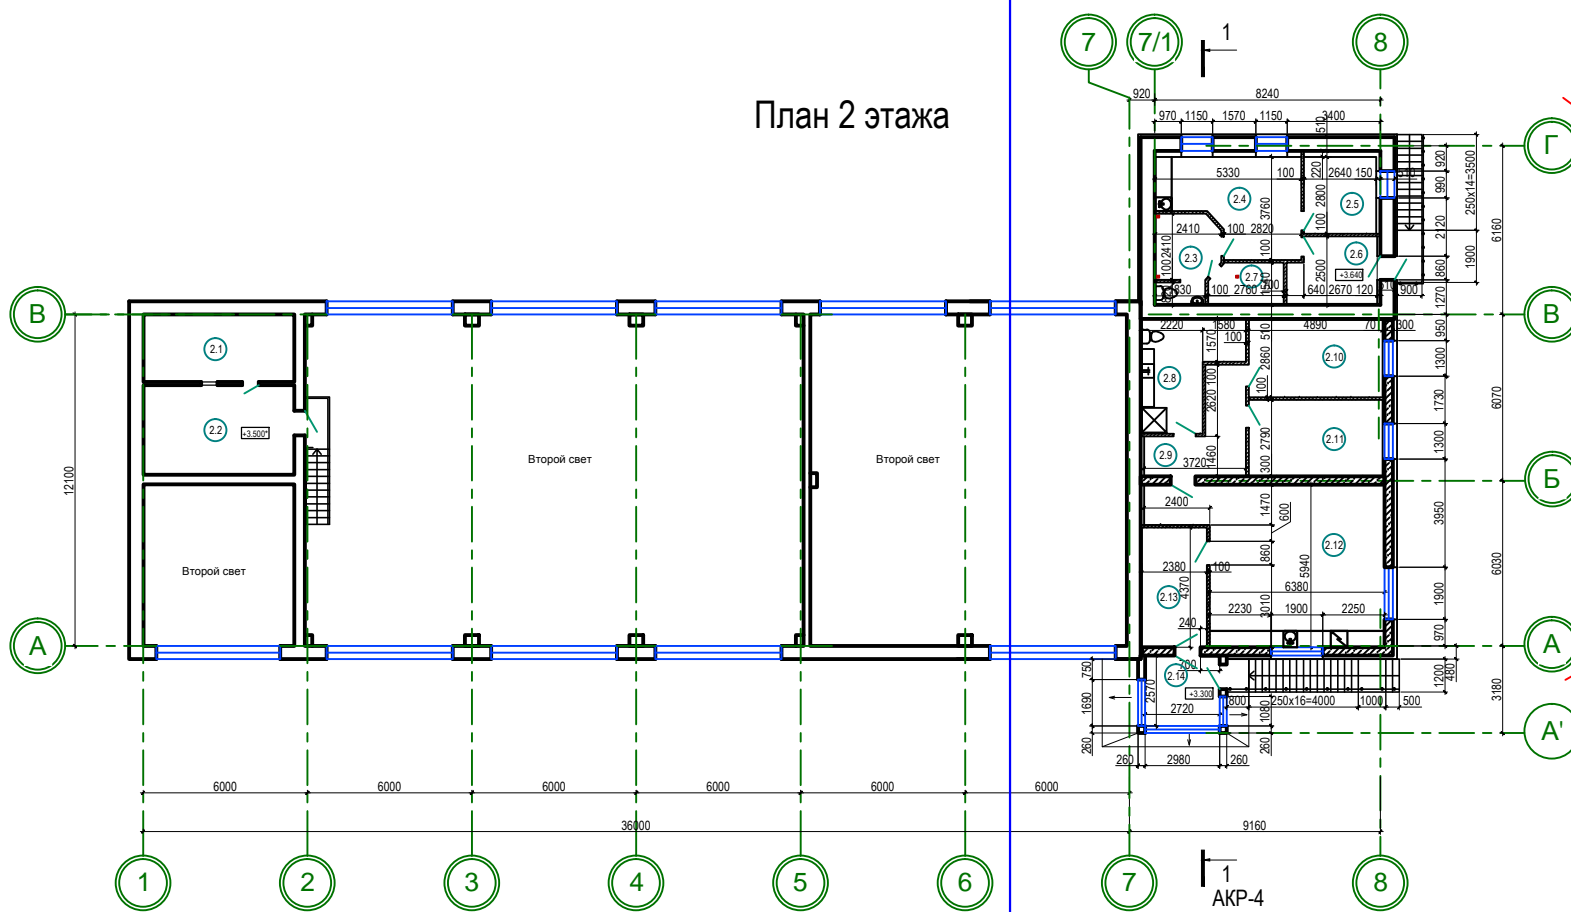

Экспликация помещений 2 этажа

Номер помещения	Наименование	Площадь, м ²	Кат. помещения
2.1	Венткамера	13.53	
2.2	Венткамера	17.98	
2.3	Санузел	7.05	
2.4	Комната приема лиц	15.74	
2.5	Комната отдыха	7.34	
2.6	Тайбур	7.65	
2.7	Кладовая уборочного инвентаря	4.05	
2.8	Санузел	11.69	
2.9	Коридор	9.23	
2.10	Комната отдыха	14.19	
2.11	Комната отдыха	13.84	
2.12	Комната приема лиц	41.43	
2.13	Тайбур	10.40	
2.14	Тайбур вездный	6.99	
Общая площадь		181.11	